

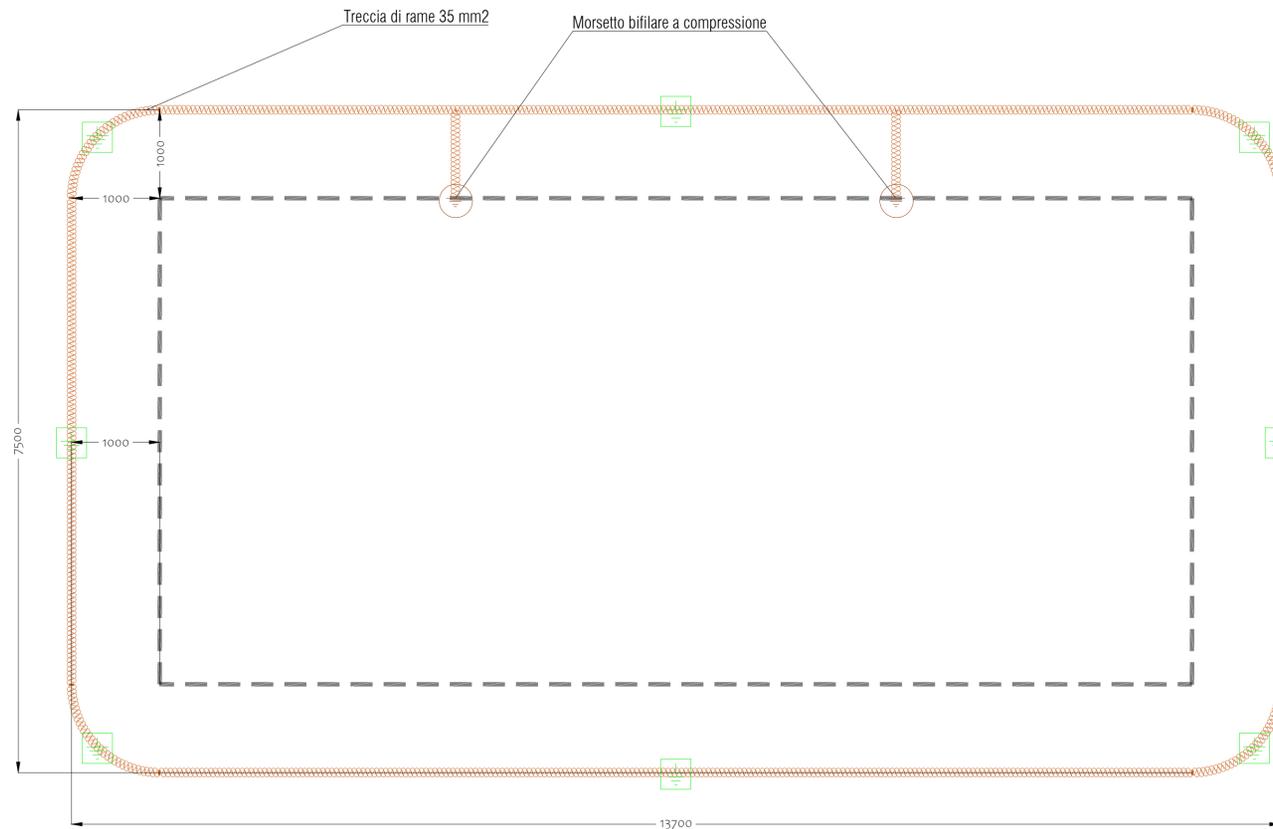


RETE DI TERRA CABINA DI TRASFORMAZIONE

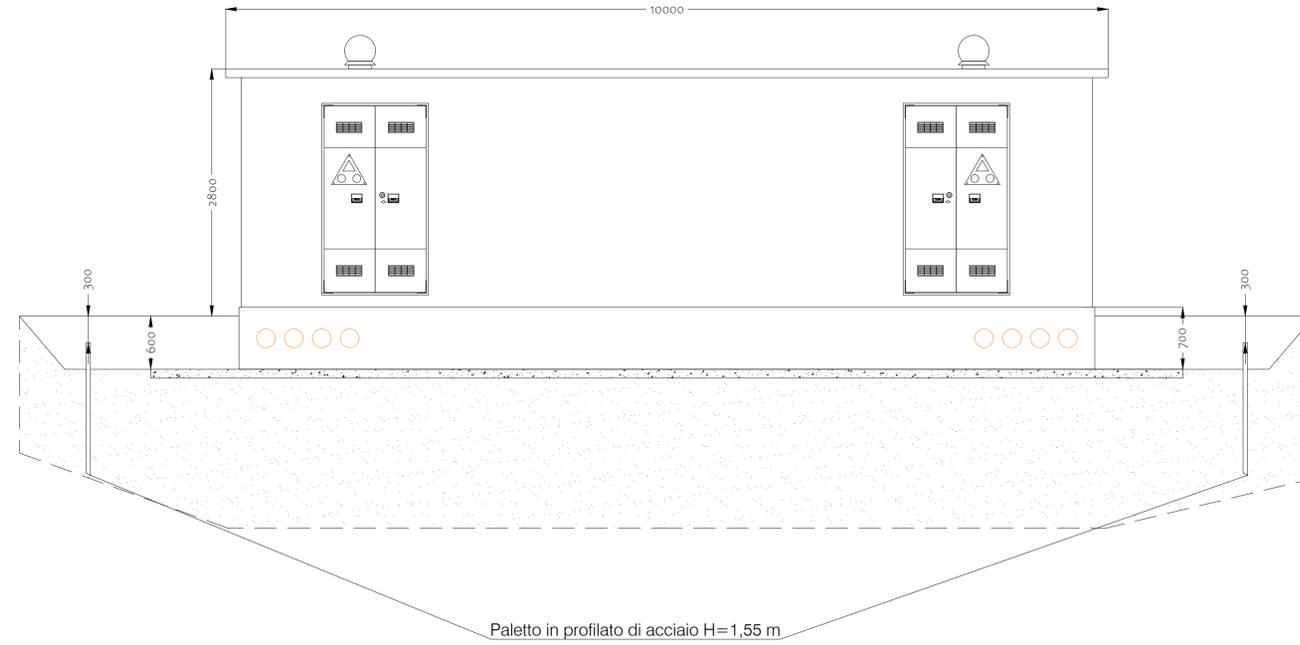

DETTAGLIO COSTRUTTIVO

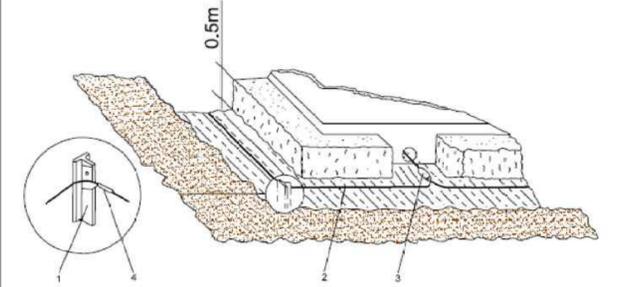

- 1 - DISPERDIRE DI TERRA
- 2 - TRECCIA DI RAME 35 mm²
- 3 - MORSETTO BIFILARE A COMPRESIONE
- 4 - MORSETTO A PETTINE



PROGETTO PER LA REALIZZAZIONE
DI UN IMPIANTO AGRIVOLTAICO DENOMINATO
" BELPASSO" CON POTENZA IMPEGNATA AI FINI DELLA
CONNESSIONE PARI A 33 MW, SITO
NEL COMUNE DI BELPASSO (CT)

Codice elaborato	Data	Livello progettazione	Emesso	Verificato	Approvato	REV.
I2_PD.12	Febbraio 2024	Definitivo				00

ELABORATO:
DETTAGLI RETE DI TERRA CABINE DI CAMPO

SOCIETA' PROPONENTE:

R. Power
RENEWABLES

R. Power Italy Helios S.R.L.
Via Giuseppe Ripamonti, 44
CAP 20100 - Milano

TIMBRI E FIRME:

PROGETTAZIONE:

E-PRIMA



E-PRIMA S.R.L.
Via Manganelli 20/G
95030 Nicolosi (CT)
tel.095914116 - cell.3339533392
email:info@e-prima.eu

TIMBRI E FIRME:


ORIENTAMENTO

SCALA METRICA
1:2000

RETE DI TERRA CABINA DI TRASFORMAZIONE

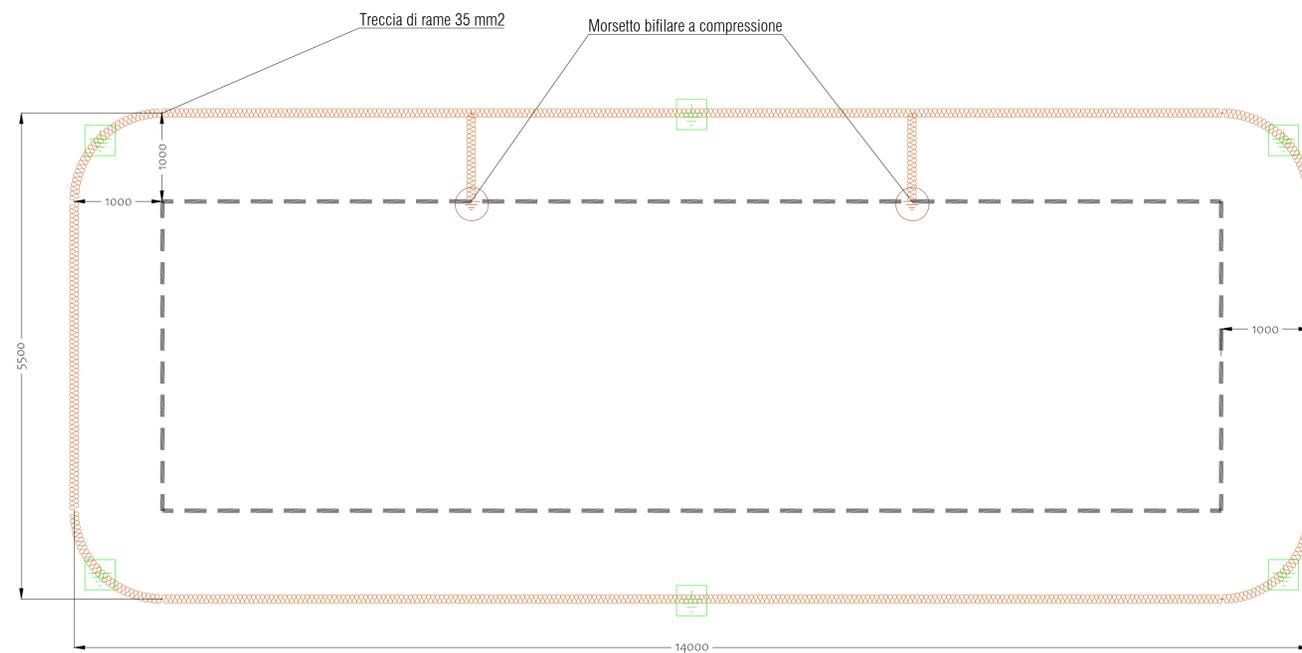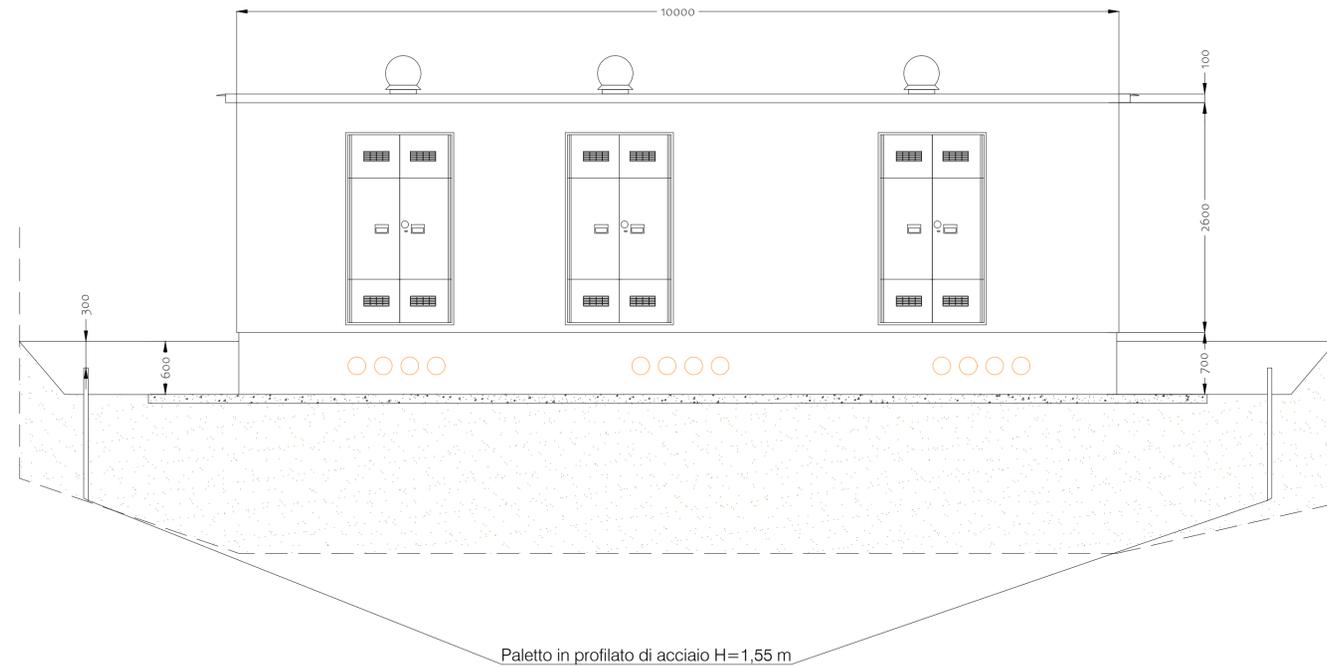

DETTAGLIO COSTRUTTIVO

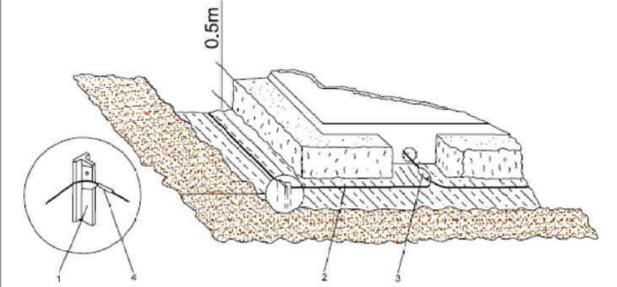

- 1 - DISPERDIBILE DI TERRA
- 2 - TRECCIA DI RAME 35 mm²
- 3 - MORSETTO BIFILARE A COMPRESIONE
- 4 - MORSETTO A PETTINE



PROGETTO PER LA REALIZZAZIONE
DI UN IMPIANTO AGRIVOLTAICO DENOMINATO
" BELPASSO " CON POTENZA IMPEGNATA AI FINI DELLA
CONNESSIONE PARI A 33 MW, SITO
NEL COMUNE DI BELPASSO (CT)

Codice elaborato	Data	Livello progettazione	Emesso	Verificato	Approvato	REV.
I2_PD.12	Febbraio 2024	Definitivo				00

ELABORATO:
DETTAGLI RETE DI TERRA CABINE DI CAMPO

SOCIETA' PROPONENTE:



TIMBRI E FIRME:

R. Power Italy Helios S.R.L.
Via Giuseppe Ripamonti, 44
CAP 20100 - Milano

PROGETTAZIONE:



TIMBRI E FIRME:



E-PRIMA S.R.L.
Via Manganelli 20/G
95030 Nicolosi (CT)
tel.095914116 - cell.3339533392
email:info@e-prima.eu

ORIENTAMENTO




SCALA METRICA

1:2000

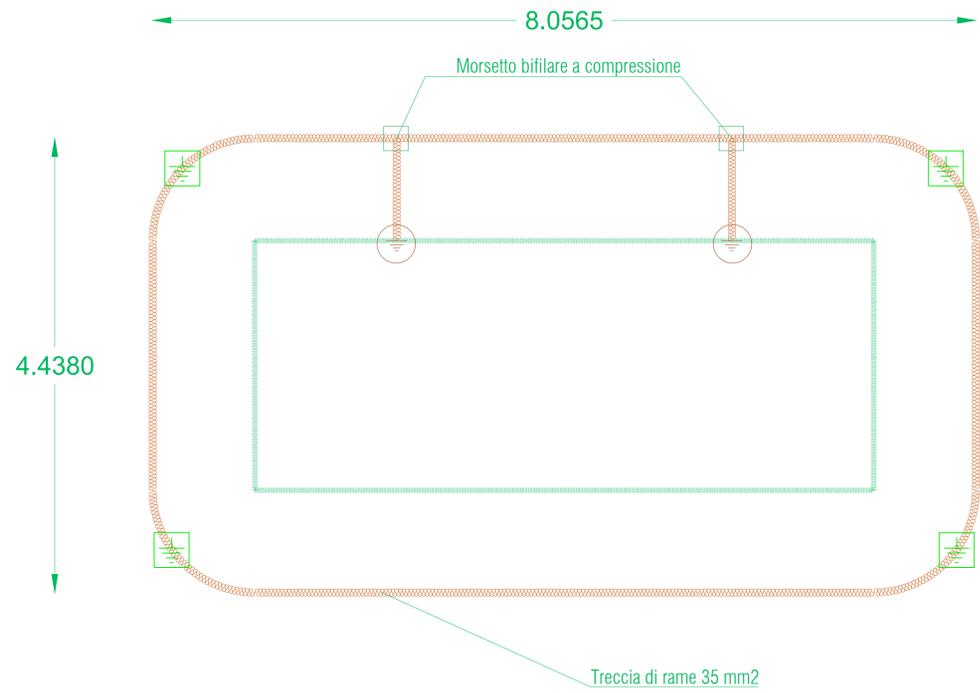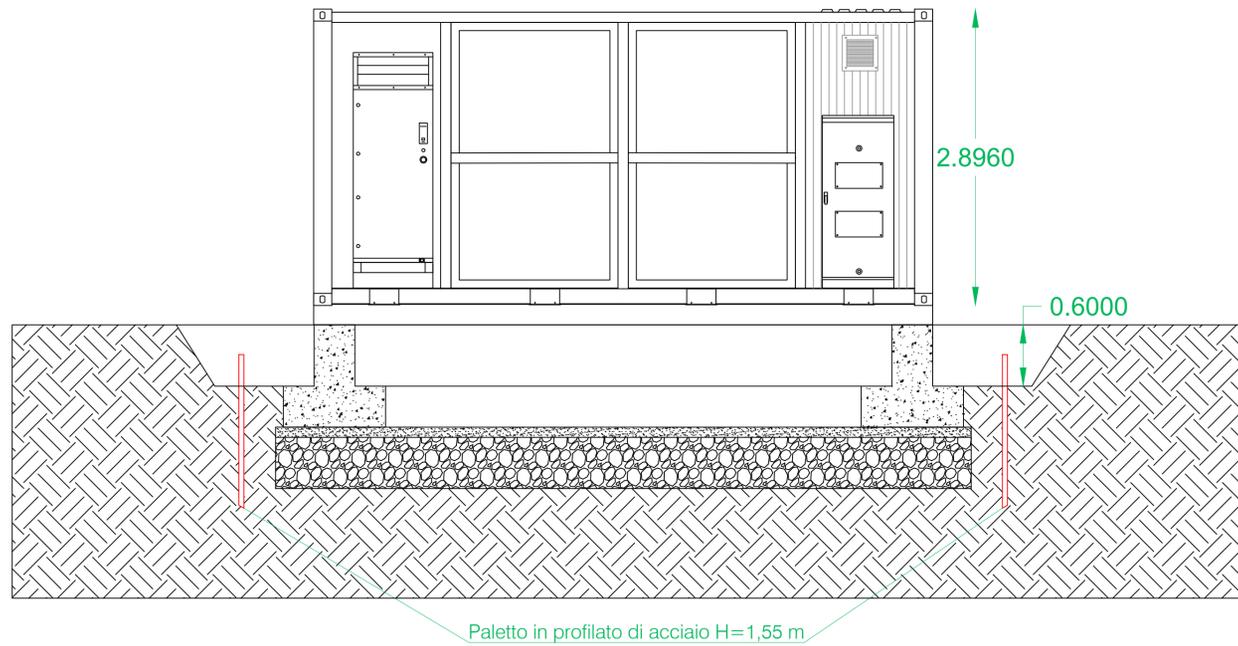

DETTAGLIO COSTRUTTIVO

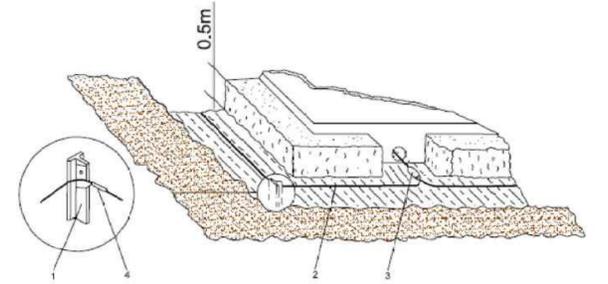

- 1 - DISPERSIONE DI TERRA
- 2 - TRECCIA DI RAME 35 mm²
- 3 - MORSETTO BIFILARE A COMPRESIONE
- 4 - MORSETTO A PETTINE



PROGETTO PER LA REALIZZAZIONE
DI UN IMPIANTO AGRIVOLTAICO DENOMINATO
"BELPASSO" CON POTENZA IMPEGNATA AI FINI DELLA
CONNESSIONE PARI A 33 MW, SITO
NEL COMUNE DI BELPASSO (CT)

Codice elaborato	Data	Livello progettazione	Emesso	Verificato	Approvato	REV.
12_PD.12	Febbraio 2024	Definitivo				00

ELABORATO:
DETTAGLI RETE DI TERRA CABINE DI CAMPO

SOCIETA' PROPONENTE:

R. Power
RENEWABLES

TIMBRI E FIRME:

R. Power Italy Helios S.R.L.
Via Giuseppe Ripamonti, 44
CAP 20100 - Milano

PROGETTAZIONE:


E-PRIMA

TIMBRI E FIRME:


E-PRIMA S.R.L.
Via Manganeli, 20/G
95030 Nicolosi (CT)
tel: 095914116 - cell: 3339533392
email: info@e-prima.eu

ORIENTAMENTO


SCALA METRICA
1:50

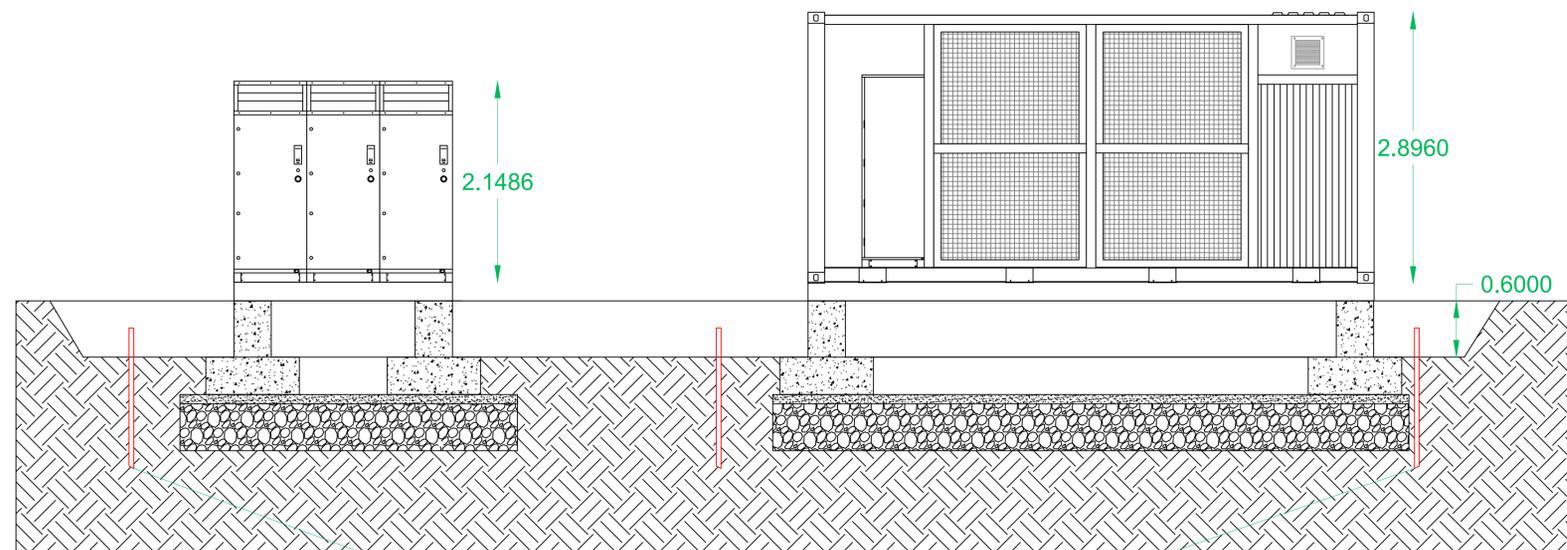

Paletto in profilato di acciaio H=1,55 m

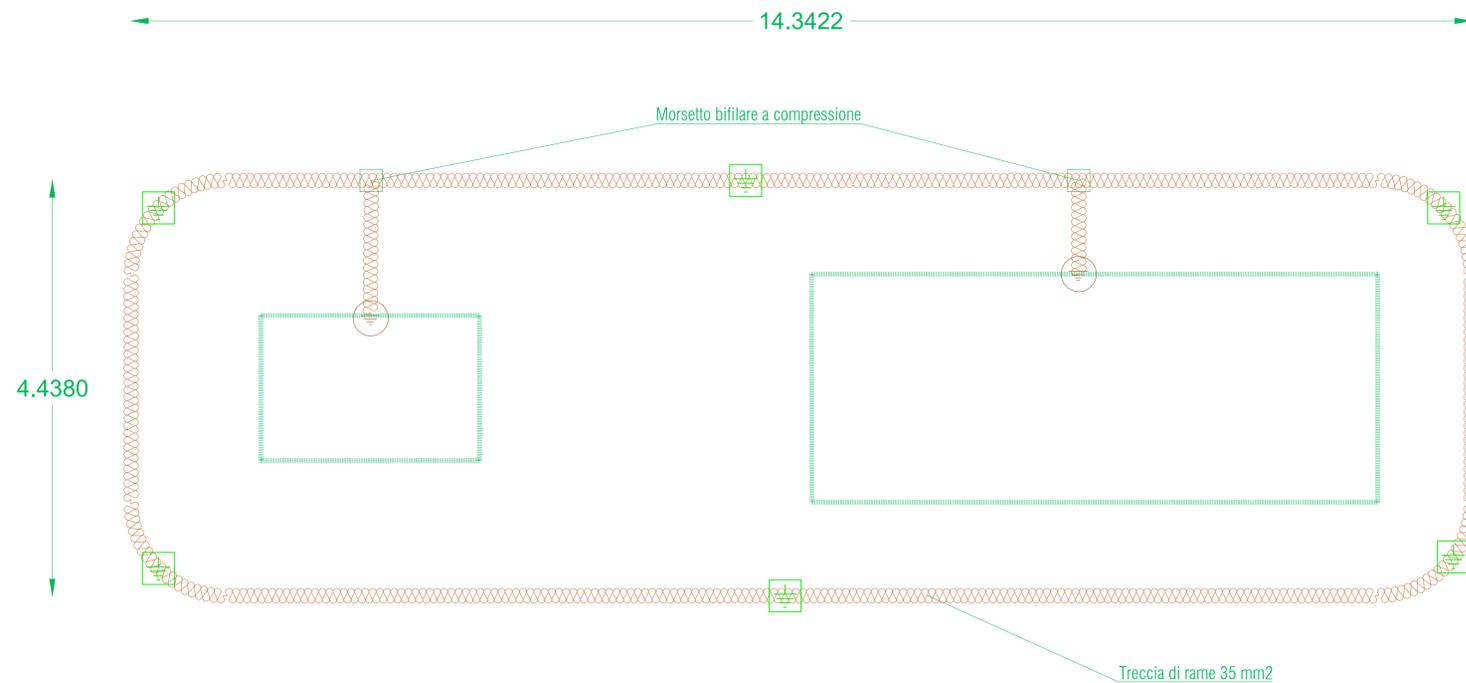

DETTAGLIO COSTRUTTIVO

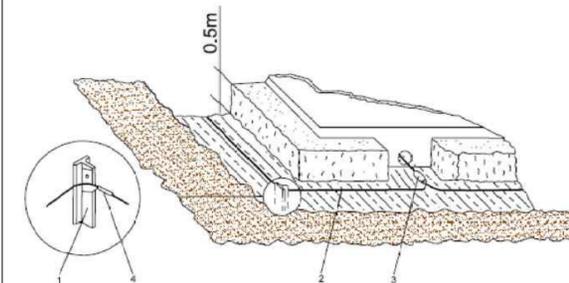

- 1 - SOSPENSIONE DI TERRA
- 2 - TRECCIA DI RAME 35 mm²
- 3 - MORSETTO BIFILARE A COMPRESIONE
- 4 - MORSETTO A PETTINE



PROGETTO PER LA REALIZZAZIONE
DI UN IMPIANTO AGRIVOLTAICO DENOMINATO
" BELPASSO" CON POTENZA IMPEGNATA AI FINI DELLA
CONNESSIONE PARI A 33 MW, SITO
NEL COMUNE DI BELPASSO (CT)

Codice elaborato	Data	Livello progettazione	Emesso	Verificato	Approvato	REV.
12_PD.12	Febbraio 2024	Definitivo				00

ELABORATO:
DETTAGLI RETE DI TERRA CABINE DI CAMPO

SOCIETA' PROPONENTE:



TIMBRI E FIRME:

R. Power Italy Helios S.R.L.
Via Giuseppe Ripamonti, 44
CAP 20100 - Milano

PROGETTAZIONE:



TIMBRI E FIRME:


E-PRIMA S.R.L.
Via Manganeli, 20/G
95030 Nicolosi (CT)
tel:095914116 - cell:333953392
email:info@e-prima.eu

ORIENTAMENTO




SCALA METRICA

1:50

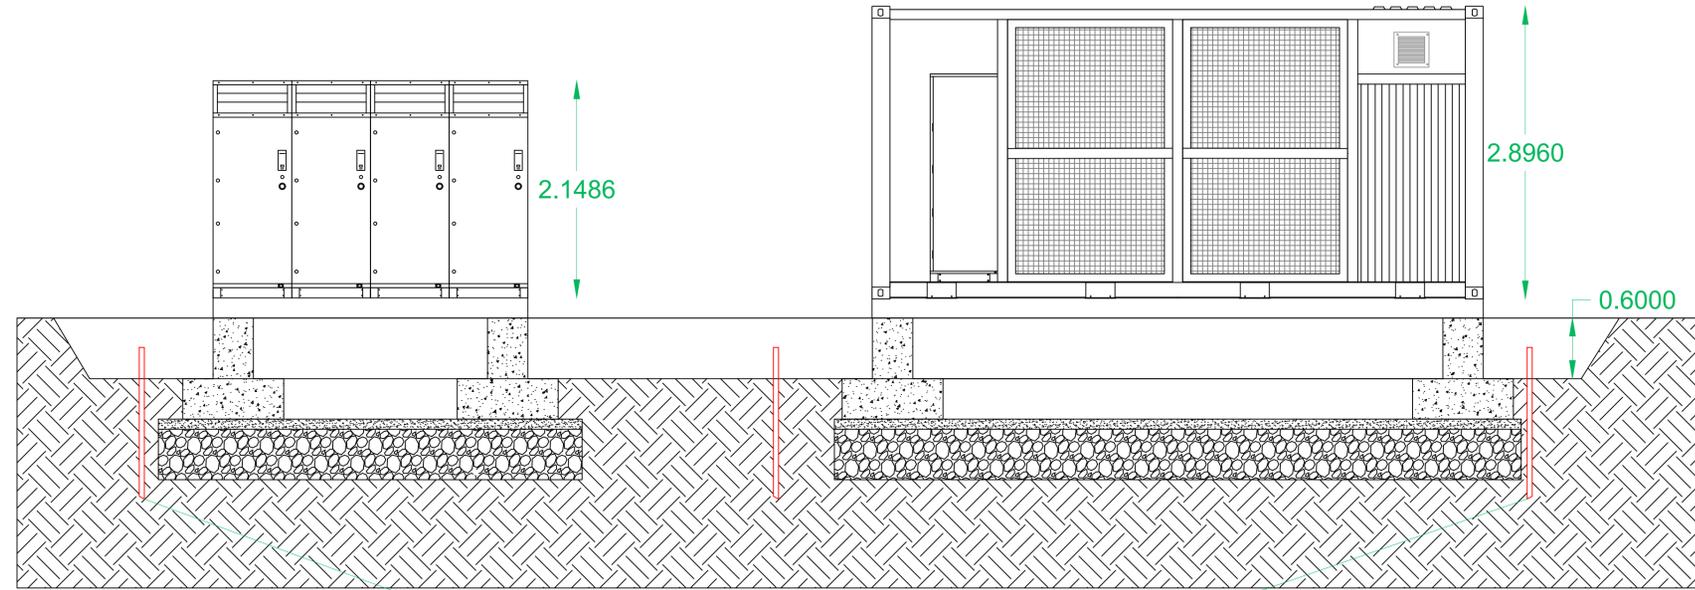


Paletto in profilato di acciaio H=1,55 m

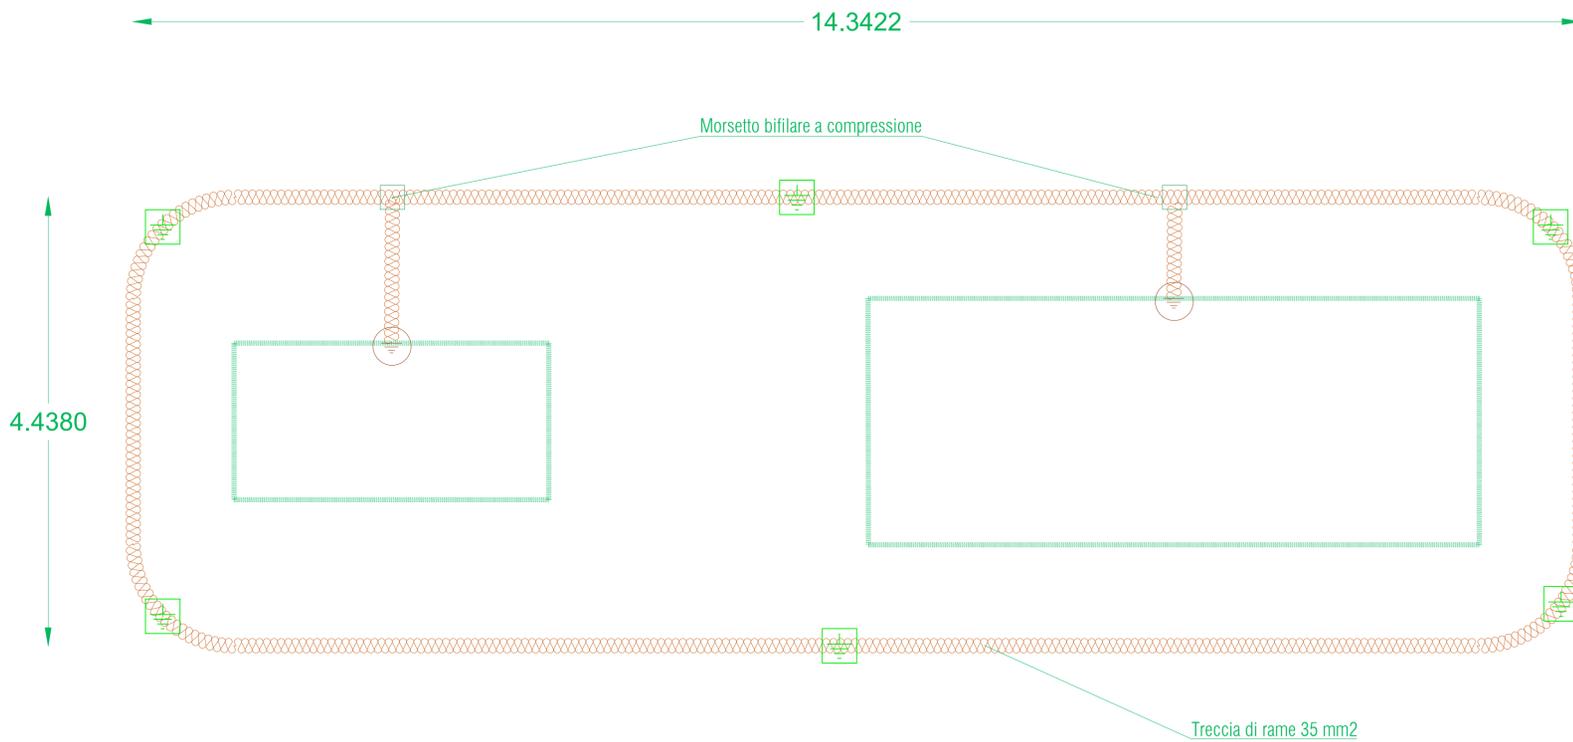

Morsetto bifilare a compressione

Treccia di rame 35 mm²

DETTAGLIO COSTRUTTIVO

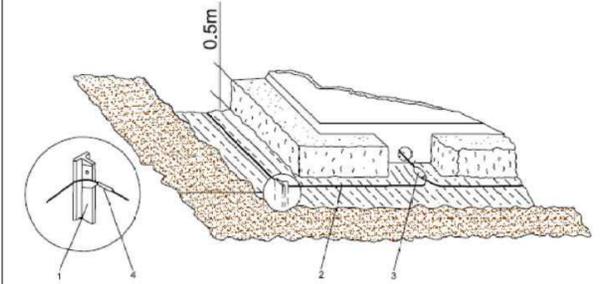

- 1 - DISPERSIONE DI TERRA
- 2 - TRECCIA DI RAME 35 mm²
- 3 - MORSETTO BIFILARE A COMPRESIONE
- 4 - MORSETTO A PETTINE



PROGETTO PER LA REALIZZAZIONE
DI UN IMPIANTO AGRIVOLTAICO DENOMINATO
" BELPASSO" CON POTENZA IMPEGNATA AI FINI DELLA
CONNESSIONE PARI A 33 MW, SITO
NEL COMUNE DI BELPASSO (CT)

Codice elaborato	Data	Livello progettazione	Emesso	Verificato	Approvato	REV.
12_PD.12	Febbraio 2024	Definitivo				00

ELABORATO:
DETTAGLI RETE DI TERRA CABINE DI CAMPO

R. Power
RENEWABLES
R. Power Italy Helios S.R.L.
Via Giuseppe Ripamonti, 44
CAP 20100 - Milano

TIMBRI E FIRME:

E-PRIMA
E-PRIMA S.R.L.
Via Manganeli 20/G
95030 Nicolosi (CT)
tel:095914116 - cell:3339533392
email:info@e-prima.eu

TIMBRI E FIRME:



SCALA METRICA
1:50