



SEZIONE TIPO VIABILITA' DI CAMPO

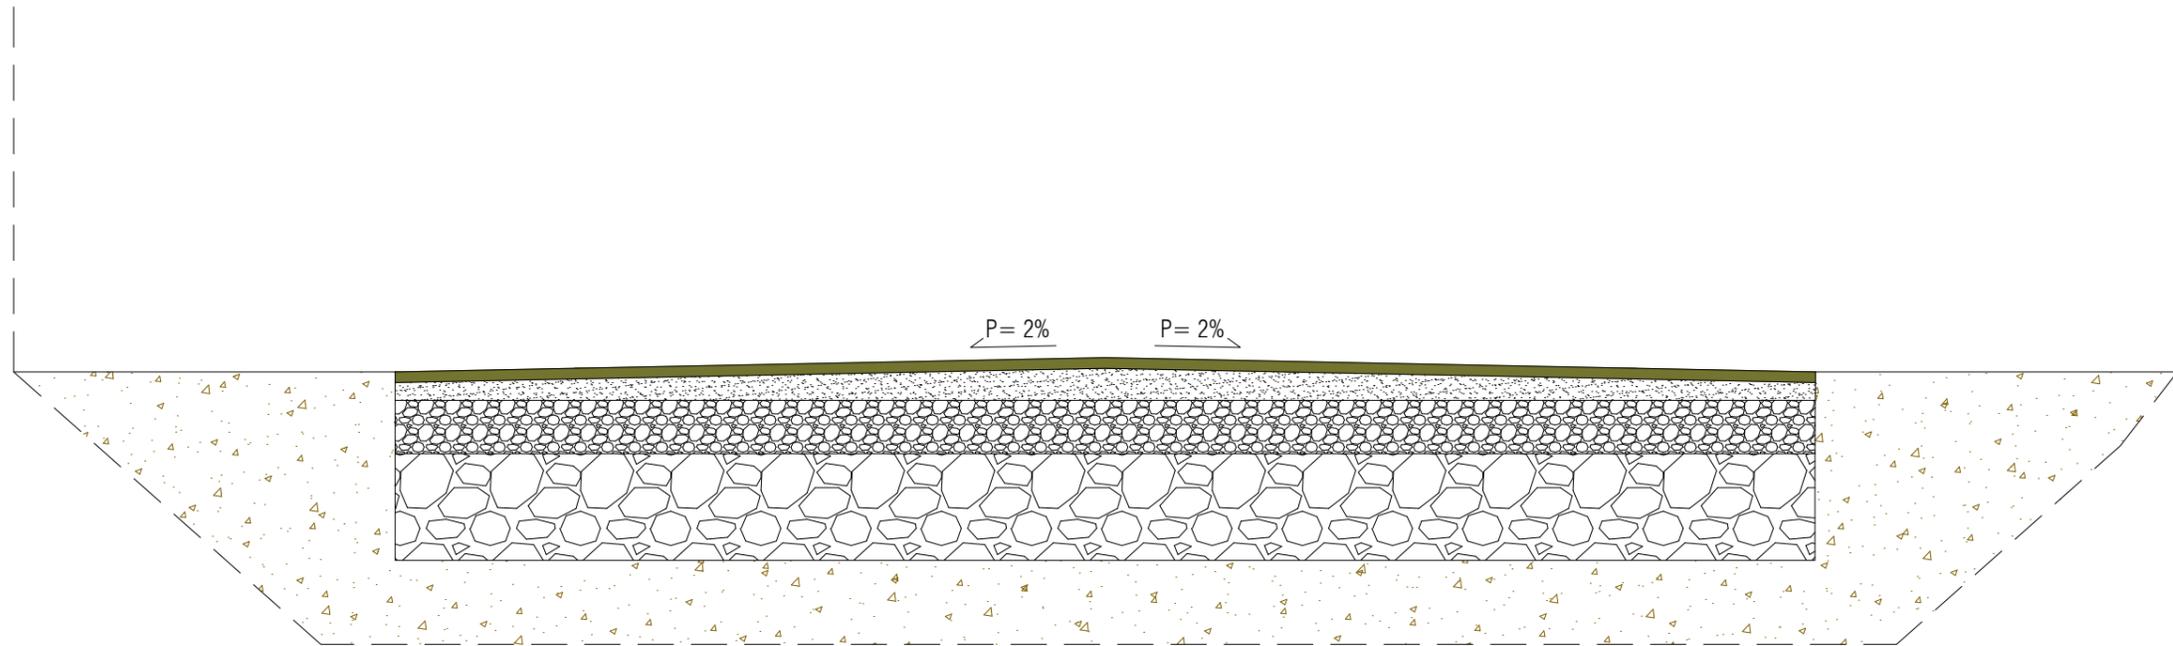

STRATIGRAFIA PACCHETTO STRADA STERRATA

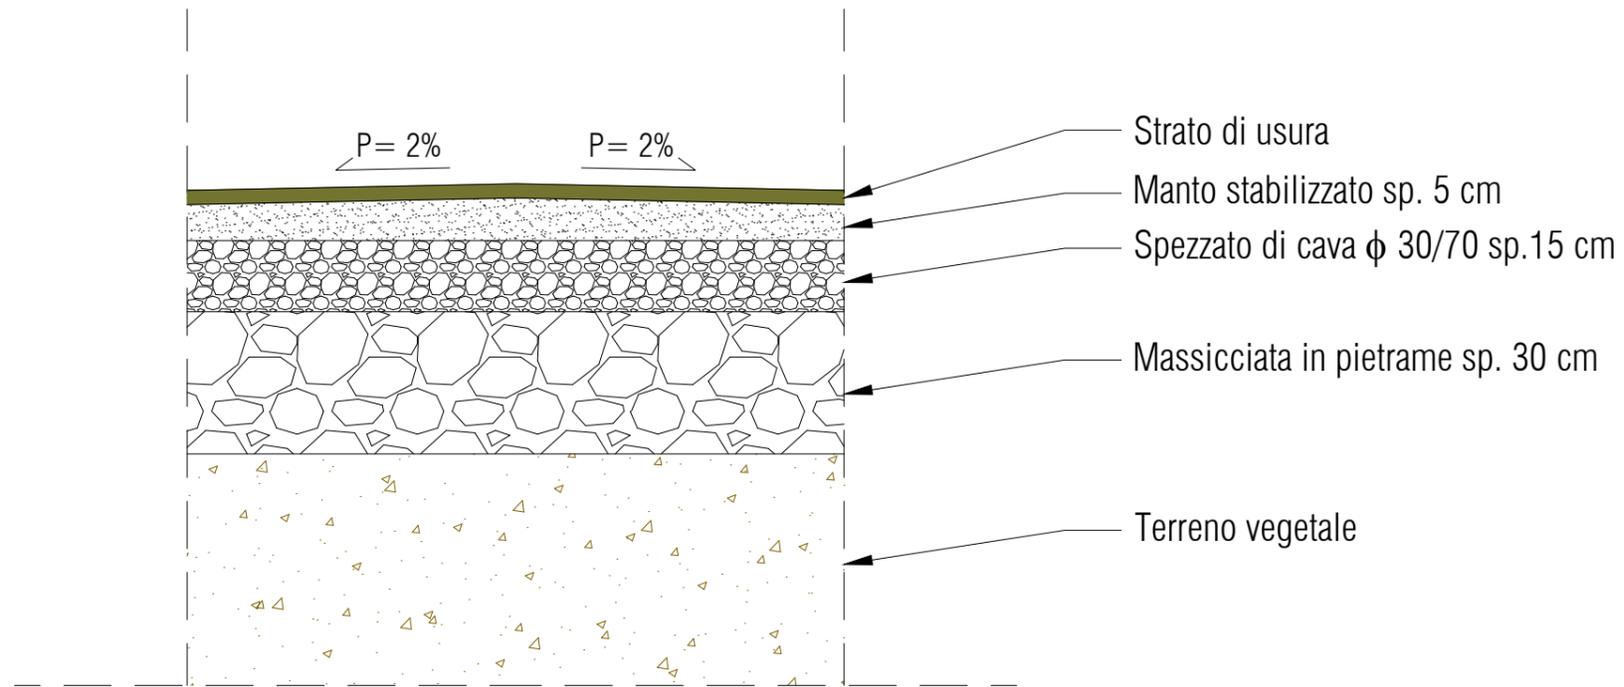

PROGETTO PER LA REALIZZAZIONE
DI UN IMPIANTO AGRIVOLTAICO DENOMINATO
"BELPASSO" CON POTENZA IMPEGNATA AI FINI DELLA
CONNESSIONE PARI A 33 MW, SITO
NEL COMUNE DI BELPASSO (CT)

Codice elaborato	Data	Livello progettazione	Emesso	Verificato	Approvato	REV.
13_PD.13	Febbraio 2024	Definitivo				00

ELABORATO:
TIPOLOGICO VIABILITÀ' DI CAMPO

SOCIETA' PROPONENTE:



TIMBRI E FIRME:

R. Power Italy Helios S.R.L.
Via Giuseppe Ripamonti, 44
CAP 20100 - Milano

PROGETTAZIONE:



TIMBRI E FIRME:

E-PRIMA S.R.L.
Via Manganelli 20/G
95020 Nicolosi (CT)
tel:095914116 - cell:3339533392
email:info@e-prima.eu

ORIENTAMENTO

SCALA METRICA

