PARTICOLARE GUARD-RAIL SU TERRAPIENO SCALA 1:20

SICURVIA METALLICO TIPOLOGIA H2 PER RILEVATO STRADALE – DA PREVEDERE SOLO PER H RIL > 1.50 ml.
SICURVIA METALLICO TIPOLOGIA H2 PER RILEVATO DI PIAZZALE (OVE PREVISTO)

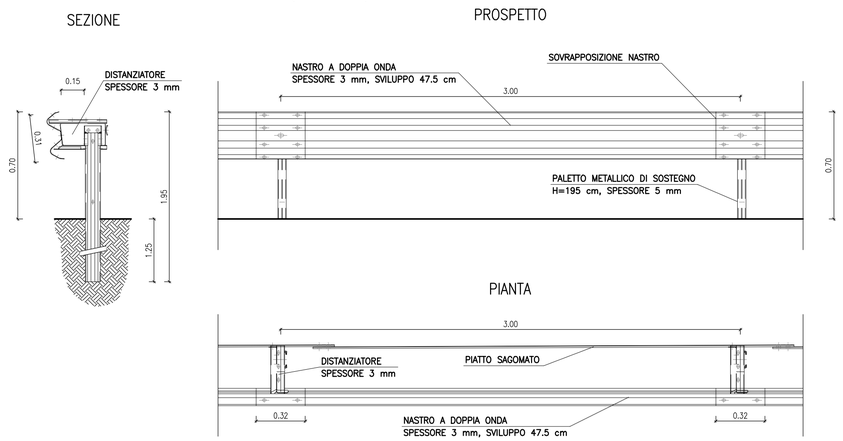

PACCHETTO MINIMO PAVIMENTAZIONE PIAZZALE

Scala 1:20

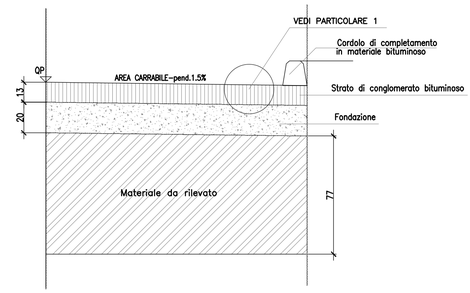

PARTICOLARE –1–

Scala 1:10

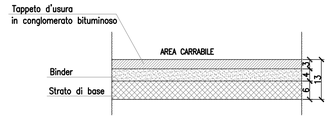

PACCHETTO PAVIMENTAZIONE MARCIAPIEDE FABBRICATO

Scala 1:10

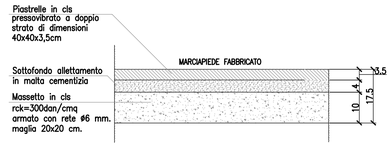

PARTICOLARE ATTACCO EMBRICE – FOSSO DI GUARDIA/LAMINAZIONE RIVESTITO

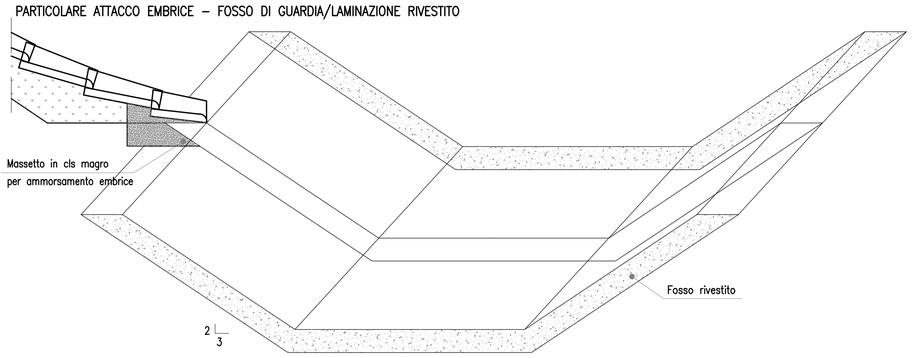

PARTICOLARE EMBRICI

scala 1:20

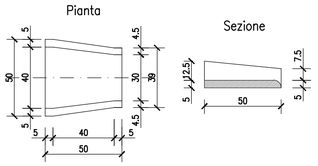

PARTICOLARE ATTACCO EMBRICE E CORDOLO

scala 1:20

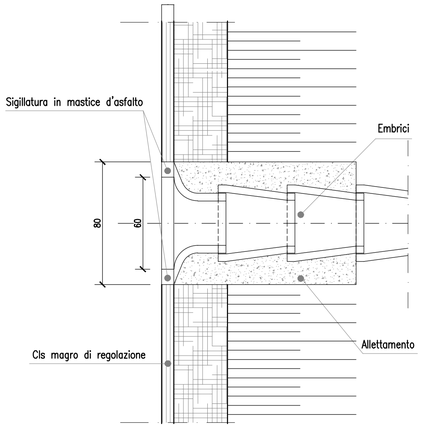

PLUVIALE
PIANTA POZZETTO D'ISPEZIONE – Scala 1:20

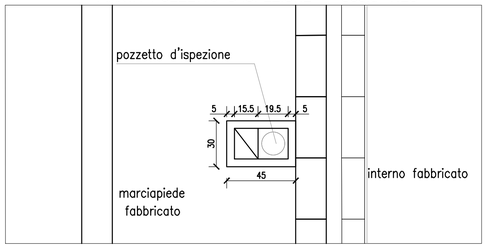

PLUVIALE
SEZIONE POZZETTO D'ISPEZIONE – Scala 1:20

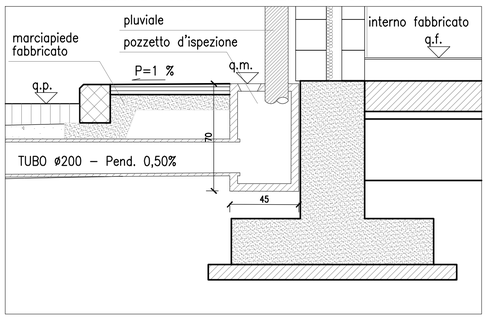

PARTICOLARE FOSSA IMHOFF E SERBATOIO D'ACCUMULO

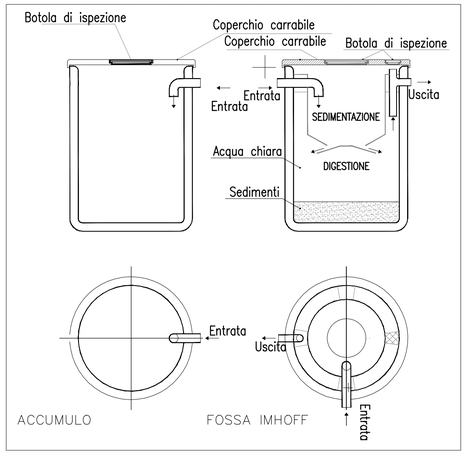

DISEGNI DI RIFERIMENTO

DESCRIZIONE	CODICE

NOTE GENERALI

COMMITTENTE:

RFI RETE FERROVIARIA ITALIANA
GRUPPO FERROVIE DELLO STATO

ALTA SORVEGLIANZA:

ITALFERR
GRUPPO FERROVIE DELLO STATO

GENERAL CONTRACTOR:

Cepav due
Consorzio ENI per l' Alta Velocità

INFRASTRUTTURE FERROVIARIE STRATEGICHE DEFINITE DALLA LEGGE OBIETTIVO N. 443/01

LINEA A.V. /A.C. TORINO - VENEZIA Tratta MILANO - VERONA
Lotto funzionale Brescia-Verona
PROGETTO ESECUTIVO

FA52 - FABBRICATO SSE DESENZANO DEL GARDA

PARTICOLARI ELEMENTI COSTITUTIVI DEL PIAZZALE E DELLA STRADA DI ACCESSO

GENERAL CONTRACTOR	DIRETTORE LAVORI	SCALA :
Consorzio Cepav due Data:	Data:	VARIE

COMMESSA	LOTTO	FASE	ENTE	TIPO DOC.	OPERA/DISCIPLINA	PROGR.	REV.
IN0R	11	E	E2	BZ	FA5200	001	A

PROGETTAZIONE

Rev.	Descrizione	Redatto	Data	Verificato	Data	Progettista Integratore	Data
A	EMISSIONE	Rocca	21/04/23	Aiello	21/04/23	Laffranchi	21/04/23
B							
C							

IL PROGETTISTA
Dott. Ing. Luca Laffranchi
Ordine degli Ingegneri Verona e Provincia n° 1753
ALBO PROFESSIONALE DEGLI INGEGNERI DI VERONA
Data 21/04/23

CIG. 751447334A
File: IN0R11EE2BZFA5200001A_02.dwg

Progetto cofinanziato dalla Unione Europea

CUP: F81H91000000008

Scala di plot: 1: