


PROVINCIA : Brescia
COMUNE : Pozzoleungo

DESCRIZIONE	CODICE
FA52 - FABBRICATO SSE DESENZANO DEL GARDA - ELENCO ELABORATI DI RIFERIMENTO	INR11EE2PFA5205001

NOTE GENERALI

LEGENDA

- POZZETTO TIPO PZ.1**
200x100cm - h=170cm
- POZZETTO TIPO PZ.2**
160x100cm
h=150/160/210/240cm
- POZZETTO TIPO PZ.3**
120x120cm
h=135/150/170cm
- POZZETTO TIPO PZ.4**
100x100cm
h=135/170/195cm
- POZZETTO TIPO PZ.5**
80x80cm
h=80/110/135/150/170/215cm
- POZZETTO TIPO PZ.6**
60x60cm - h=80/110cm
- POZZETTO TIPO PZ.7**
50x50cm - h=80/135cm
- CADITOIA**
50x50cm - h=var.
- POZZETTO METEORICHE**
80x80/50x50cm - h=var.
- BASAMENTI TRASFORMATORE**
140x120cm
- BASAMENTI ANTINTRUSIONE**
100x100cm
- BASAMENTI ILLUMINAZIONE**
130x130cm
- BASAMENTI TELECAMERE/ILLUMINAZIONE**
130x130cm
- BASAMENTI LETTORE BADGE**
100x100cm
- BASAMENTO PULSANTE ALLARME**
30x30cm
- POZZETTO DI TERRA**
50x50cm
- POZZETTO DI ISPEZIONE PLUVIALE**
45x30cm

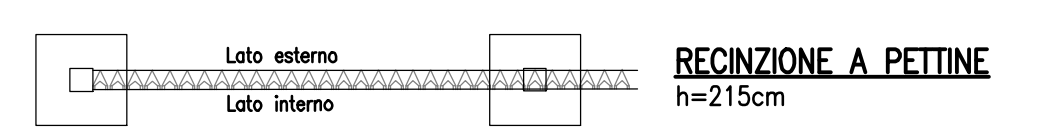

COMMITTENTE: **RFI**
RIFERIMENTO FERROVIARIA ITALIANA
GRUPPO FERROVIE DELLO STATO

ALTA SORVEGLIANZA: **ITALFERR**
GRUPPO FERROVIE DELLO STATO

GENERAL CONTRACTOR: **Cepav due**
Consorzio ENI per l'Alta Velocità

INFRASTRUTTURE FERROVIARIE STRATEGICHE DEFINITE DALLA LEGGE OBIETTIVO N. 443/01
LINEA A.V. I.A.C. TORINO - VENEZIA Tratta MILANO - VERONA
Lotto funzionale Brescia-Verona
PROGETTO ESECUTIVO
FA52 - FABBRICATO SSE DESENZANO DEL GARDA
PLANIMETRIA GENERALE

GENERAL CONTRACTOR Cepav due	DIRETTORE LAVORI	SCALA: 1:200
--	------------------	------------------------

COMMESSA	LOTTO	FASE	ENTE	TIPO DOC.	OPERA/DISCIPLINA	PROGR.	REV.
INOR	11	E	E2	P9	FA5205	001	A

PROGETTAZIONE							IL PROGETTISTA		
Rev.	Descrizione	Aut.	Data	Verifica	Data	Profilo	Data	Firma	
A	EMISSIONE		04/08/23	Avviso	04/08/23		04/08/23		
B									
C									