PLANIMETRIA POZZETTI, POLIFORE E BASAMENTI

Scala 1:100

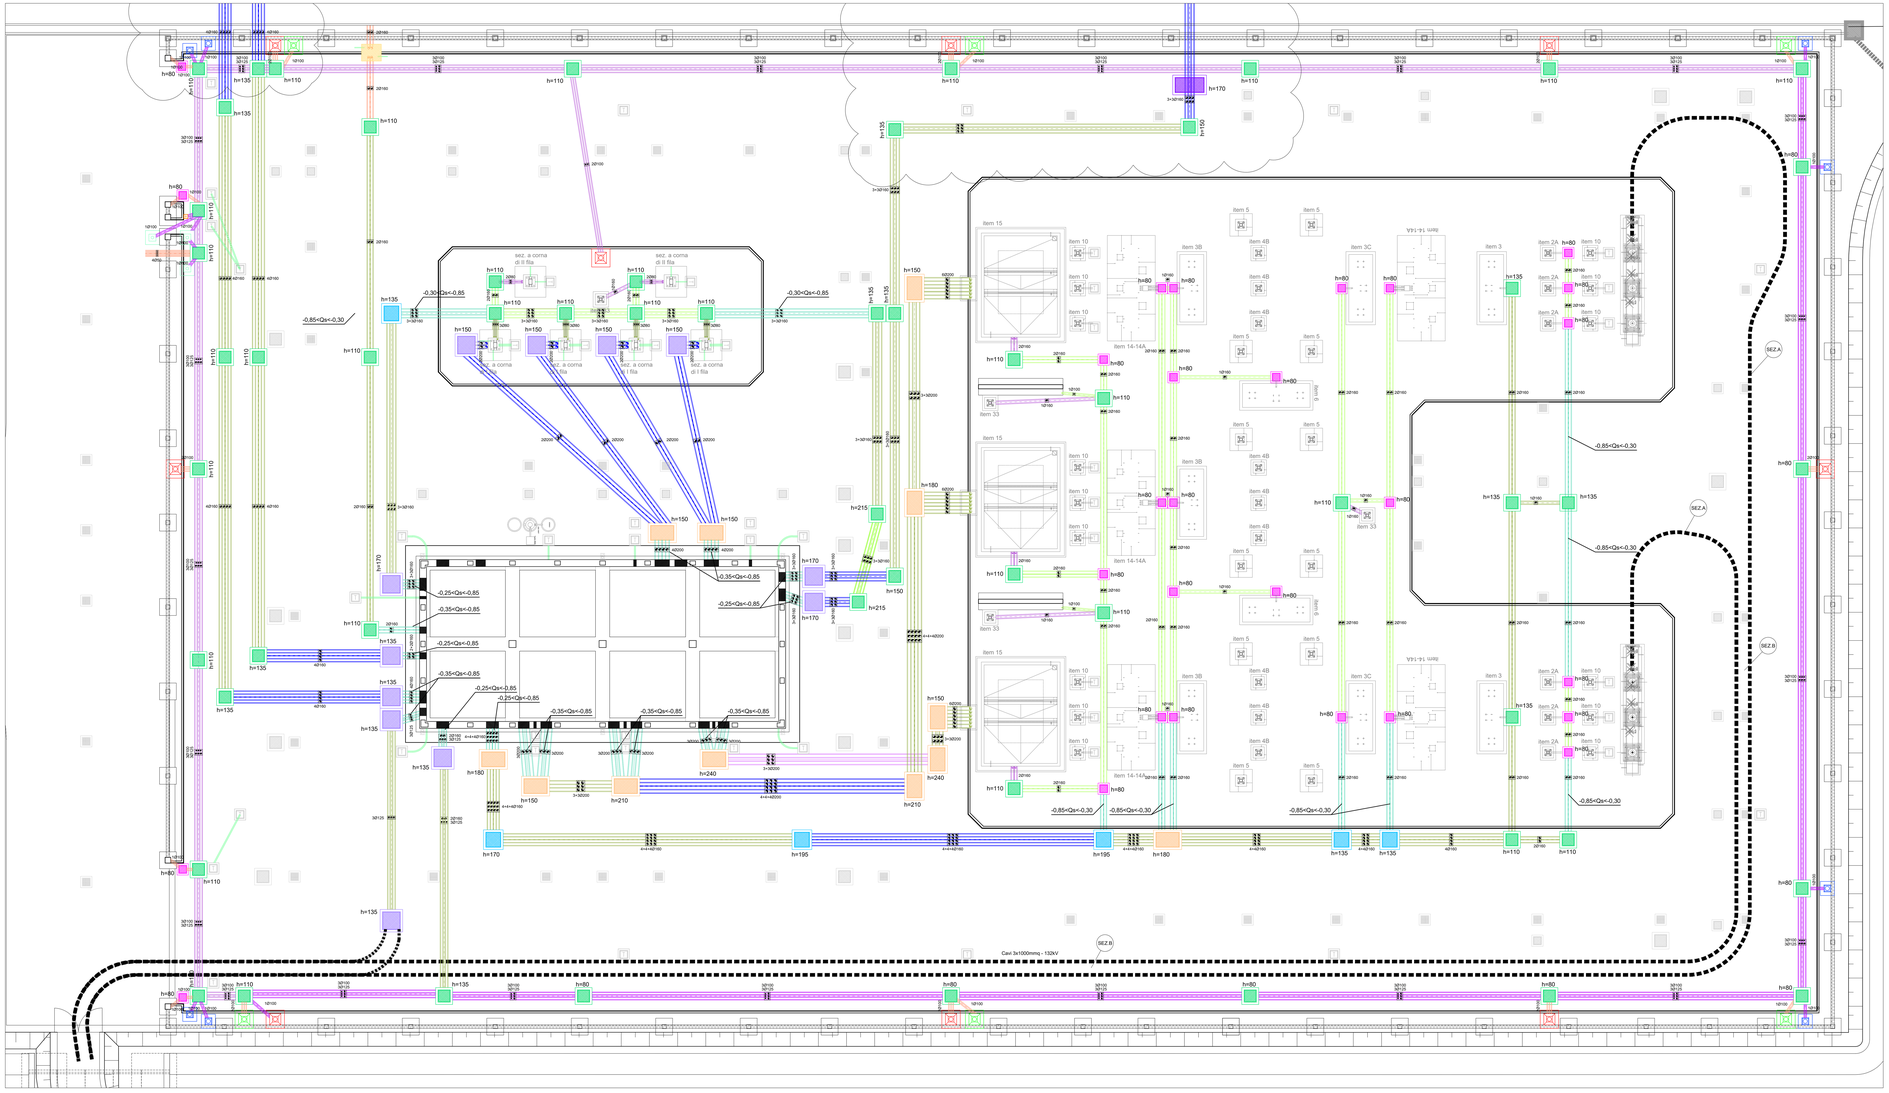

SEZIONI TIPICHE POSA CAVI AT

SEZ.A

SEZIONE TIPICA TRINCEA
PER DOPPIO CIRCUITO CON SINGOLO TRITUBO
scala 1:25

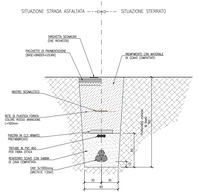

SEZ.B

SEZIONE TIPICA TRINCEA
PER DOPPIO CIRCUITO CON DOPPIO TRITUBO
scala 1:25

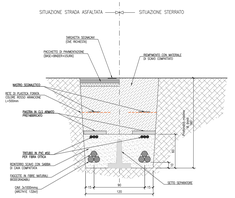

TIPOLOGIE POLIFORE

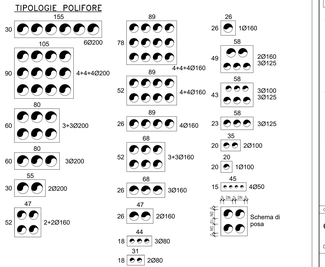

DISEGNI DI RIFERIMENTO

DESCRIZIONE	CODICE
- FA52 - FABBRICATO SSE DESENZANO DEL GARDA - ELENCO ELABORATI DI RIFERIMENTO	IN0R11EE2LFA52E0000001

NOTE GENERALI

- Qp = QUOTA SPIGOLO SUPERIORE MASSETTO POLIFORA
- LA QUOTA DI RIFERIMENTO +0,00 CORRISPONDE ALLA QUOTA DEL PIAZZALE IN PROSSIMITÀ DEL FABBRICATO (Qp) +79,45 m s.l.m.

LEGENDA POZZETTI E POLIFORE

- POZZETTO TIPO PZ.1 200x100cm – h=170cm
- POZZETTO TIPO PZ.2 160x100cm h=130/180/210/240cm
- POZZETTO TIPO PZ.3 120x120cm h=135/150/170cm
- POZZETTO TIPO PZ.4 100x100cm h=135/170/195cm
- POZZETTO TIPO PZ.5 60x80cm h=80/110/135/150/170/215cm
- POZZETTO TIPO PZ.6 60x80cm – h=80/110cm
- POZZETTO TIPO PZ.7 50x50cm – h=80/135cm
- CADITOIA 50x50cm – h=var.
- POZZETTO METEORICHE 80x80/50x50cm – h=var.
- BASAMENTI TRASFORMATORE 140x120cm
- BASAMENTI ANTINTRUSIONE 100x100cm
- BASAMENTI ILLUMINAZIONE 130x130cm
- BASAMENTI TELECAMERE/ILLUMINAZIONE 130x130cm
- BASAMENTI LETTORE BADGE 100x100cm
- BASAMENTO PULSANTE ALLARME 30x30cm
- POZZETTO DI TERRA 50x50cm
- POZZETTO DI ISPEZIONE PLUVIALE 40x30cm

PROFONDITÀ POLIFORE

- Quota spigolo superiore massetto poliflora -0,20 (79,25)
- Quota spigolo superiore massetto poliflora -0,30 (79,15)
- Quota spigolo superiore massetto poliflora -0,39 (79,06)
- Quota spigolo superiore massetto poliflora -0,65 (78,80)
- Quota spigolo superiore massetto poliflora -0,85 (78,60)
- Quota spigolo superiore massetto poliflora -1,10 (78,35)
- Quota spigolo superiore massetto poliflora -1,62 (77,83)
- Quota spigolo superiore massetto poliflora -1,75 (77,70)
- Quota poliflora a profondità variabile
- Predisposizioni collegamenti messa a terra (vedere disegni Saturno)

LA QUOTA DELLO SPIGOLO SUPERIORE DEL MASSETTO DELLA POLIFORA IN INGRESSO/USCITA DAL FABBRICATO VIENE INDICATA COME VARIABILE COMPRESA TRA DUE VALORI: LA QUOTA PIÙ ALTA CORRISPONDE ALLA QUOTA IN CORRISPONDENZA DEL FABBRICATO MENTRE LA QUOTA PIÙ BASSA CORRISPONDE ALLA QUOTA IN CORRISPONDENZA DEL POZZETTO.

COMMITTENTE:

RFI RETE FERROVIARIA ITALIANA
GRUPPO FERROVIE DELLO STATO

ALTA SORVEGLIANZA:

ITALFERR
GRUPPO FERROVIE DELLO STATO

GENERAL CONTRACTOR:

Cepav due
Consorzio ENI per l' Alta Velocità

INFRASTRUTTURE FERROVIARIE STRATEGICHE DEFINITE DALLA LEGGE OBIETTIVO N. 443/01

LINEA A.V./A.C. TORINO - VENEZIA Tratta MILANO - VERONA
Lotto funzionale Brescia-Verona
PROGETTO ESECUTIVO

FA52 - FABBRICATO SSE DESENZANO DEL GARDA
PLANIMETRIA POZZETTI, POLIFORE E BASAMENTI

GENERAL CONTRACTOR
Consorzio
Cepav due
Data:

DIRETTORE LAVORI
Data:

SCALA: 1:100

COMMESSA	LOTTO	FASE	ENTE	TIPO DOC.	OPERA/DISCIPLINA	PROGR.	REV.
IN0R	11	E	E2	PA	FA5205	002	A

IL PROGETTISTA

PROGETTAZIONE							
Rev.	Descrizione	Redatto	Data	Verificato	Data	Progettista Coordinatore	Data
A	EMISSIONE	Rocco Di Pietro	04/08/23	Angelo Di Ruocco	04/08/23	Raffaele Lodi	04/08/23
B							
C							

Dott. Ing. Raffaele Lodi
Ordine degli Ingegneri della Provincia di Napoli n. 9712

COD. TI1447334A File: IN0R11EE2LFA52E0000001A_D4.dwg

Progetto cofinanziato dalla Unione Europea

CUP: F81H91000000008

Scala di plot: