PLANIMETRIA RETE ACQUE METEORICHE

Scala 1:100

- Area scolmata recapito R1 - S=756.76 m²
- Area scolmata recapito R2 - S=1515.90 m²
- Area scolmata recapito R3 - S=600.70 m²
- Area scolmata recapito R4 - S=1983.84 m²
- Area scolmata recapito R5 - S=483.30 m²
- Area scolmata recapito R6 - S=1200.89 m²
- Area scolmata recapito R7 - S=1087.88 m²
- Area scolmata recapito R8 - S=1071.54 m²

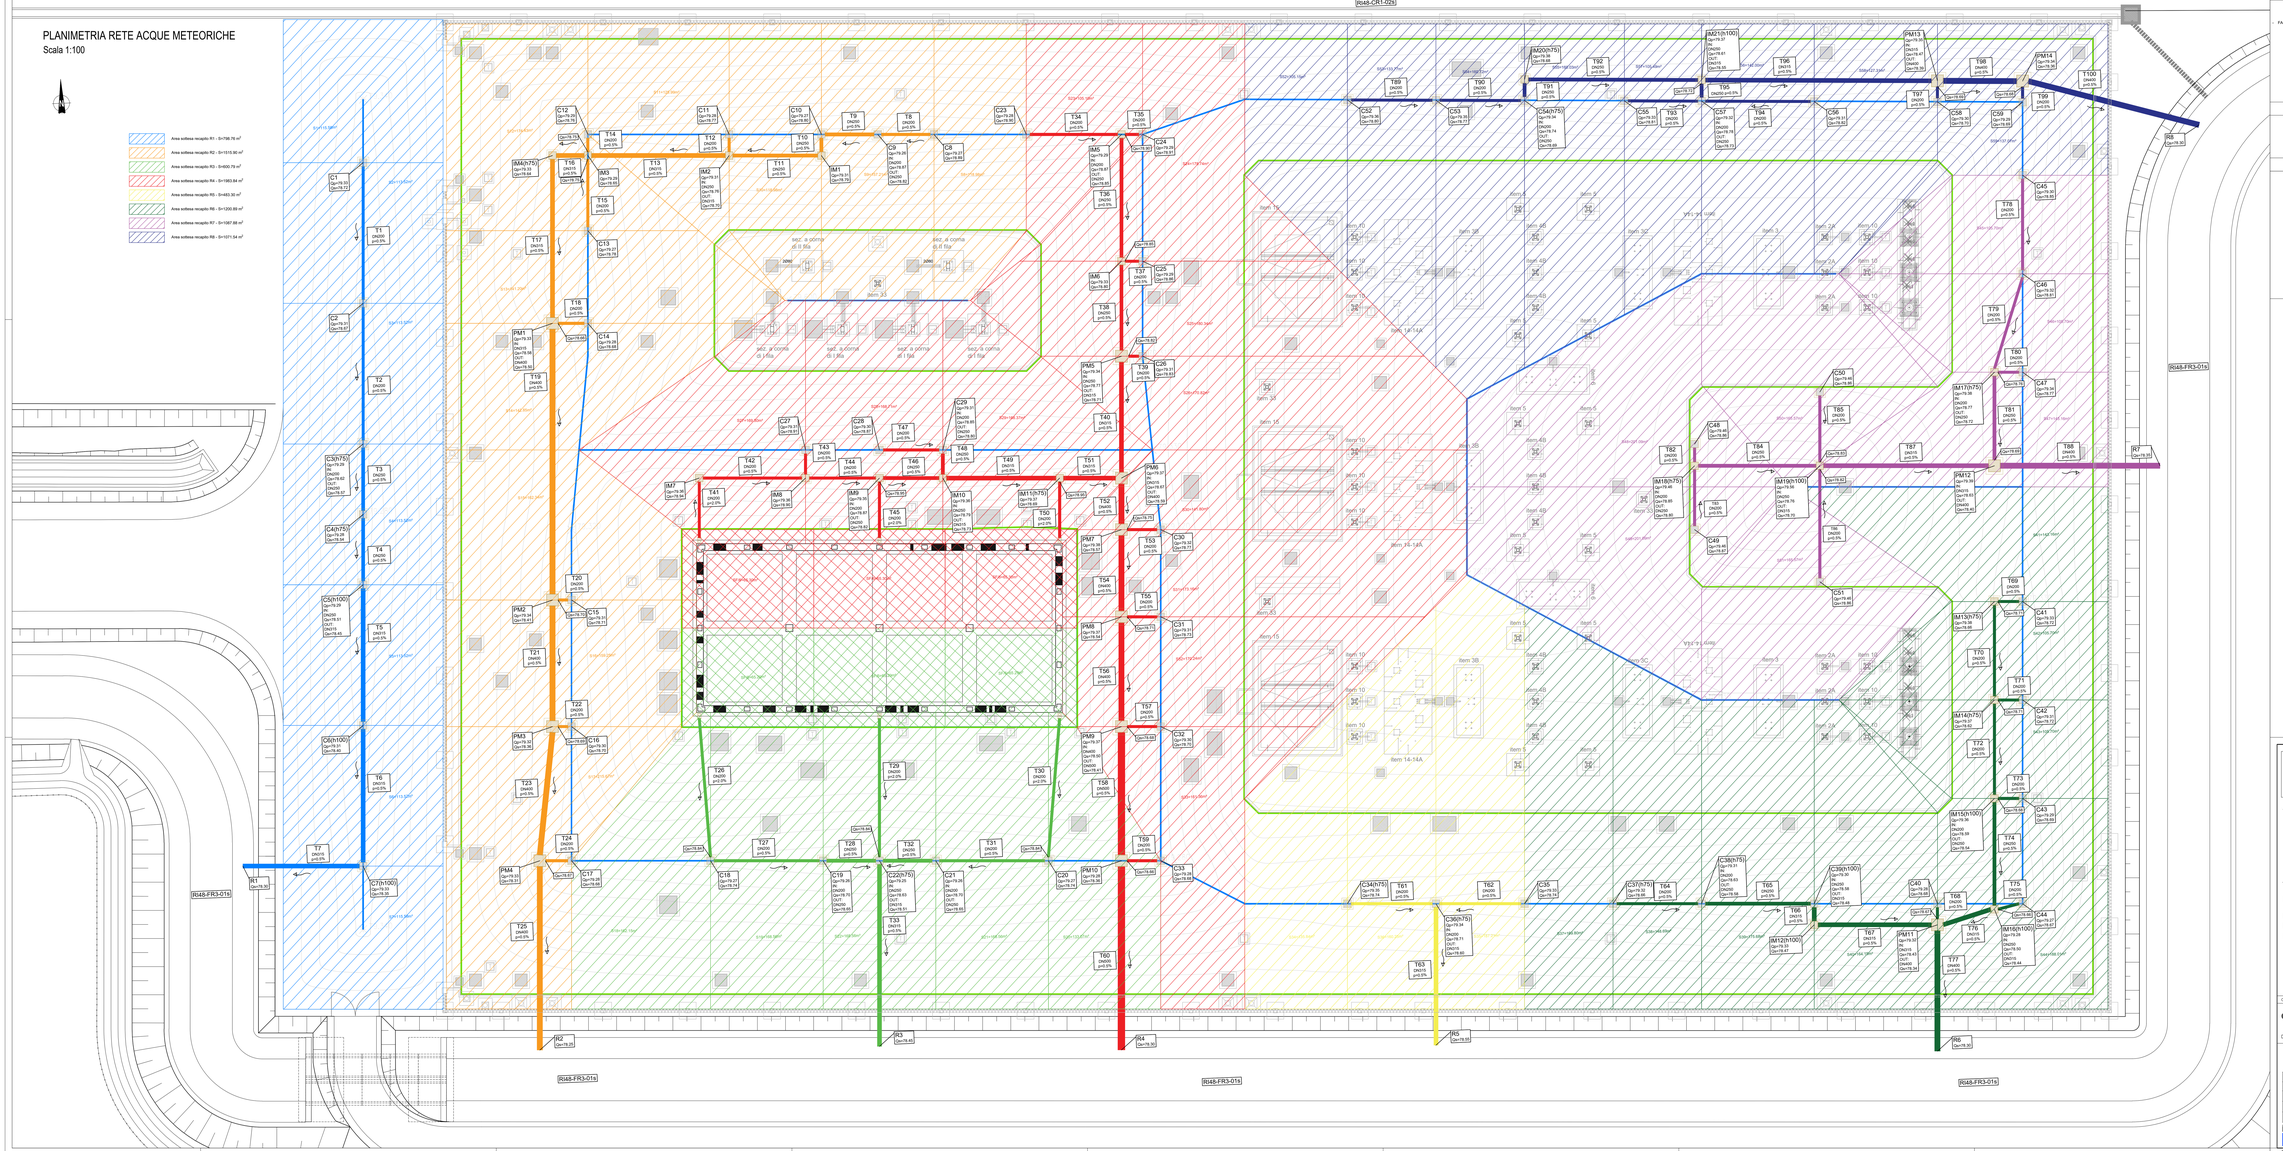

DISEGNI DI RIFERIMENTO

DESCRIZIONE	CODICE
FA52 - FABBRICATO SSE DESENZANO DEL GARDA - ELENCO ELABORATI DI RIFERIMENTO	IN0R11EZZLSFA5200001

NOTE GENERALI

LEGENDA

- CANTONA 50x50cm - h=var.
- POZZETTO METEORICHE 80x80/50x50cm - h=var.
- POZZETTO DI ISPEZIONE PLIANLE 60x30cm
- QUOTA PIAZZALE Qp=78,45
- DISPLUVIO Qp=var.
- COMPLUVIO Qp=var.
- Lato esterno / Lato interno — RECINZIONE A PETTINE h=2,15m
- COORDINATE E QUOTE PIAZZALE STATO BITUMINOSO/CORDOLI TWFD

COMMITTENTE:

RFI RETE FERROVIARIE ITALIANE
GRUPPO FERROVIE DELLO STATO

ALTA SORVEGLIANZA:

ITALFERR
GRUPPO FERROVIE DELLO STATO

GENERAL CONTRACTOR:

Cepav due
Consorzio ENI per l' Alta Velocità

INFRASTRUTTURE FERROVIARIE STRATEGICHE DEFINITE DALLA LEGGE OBIETTIVO N. 443/01

LINEA A.V./A.C. TORINO - VENEZIA Tratta MILANO - VERONA
Lotto funzionale Brescia-Verona
PROGETTO ESECUTIVO

FA52 - FABBRICATO SSE DESENZANO DEL GARDA

PLANIMETRIA RETE ACQUE METEORICHE

GENERAL CONTRACTOR: Consorzio Cepav due — Data:

DIRETTORE LAVORI: — Data:

SCALA: 1:100

COMMESSA	LOTTO	FASE	ENTE	TIPO DOC.	OPERA/DISCIPLINA	PROGR.	REV.
IN0R	11	E	E2	PA	FA5205	00/4	A

PROGETTAZIONE

Rev.	Descrizione	Redatto	Data	Verificato	Data	Progettista integrato	Data	IL PROGETTISTA
A	EMISSIONE	Rossi	04/08/23	Aiello	04/08/23	Lofferinchi	04/08/23	Dott. Ing. Giovanni Lofferinchi Ordine degli Ingegneri della Provincia di Milano n. 23.000
B								
C								

COD. T7H4T23AA — File: IN0R11EEZRPAFA5205004A_03.dwg

Progetto cofinanziato dalla Unione Europea

CUP: F81H1992000008

Scala in pollici