



SEZIONE 1 - Post Operam




SEZIONE 2 - Post Operam

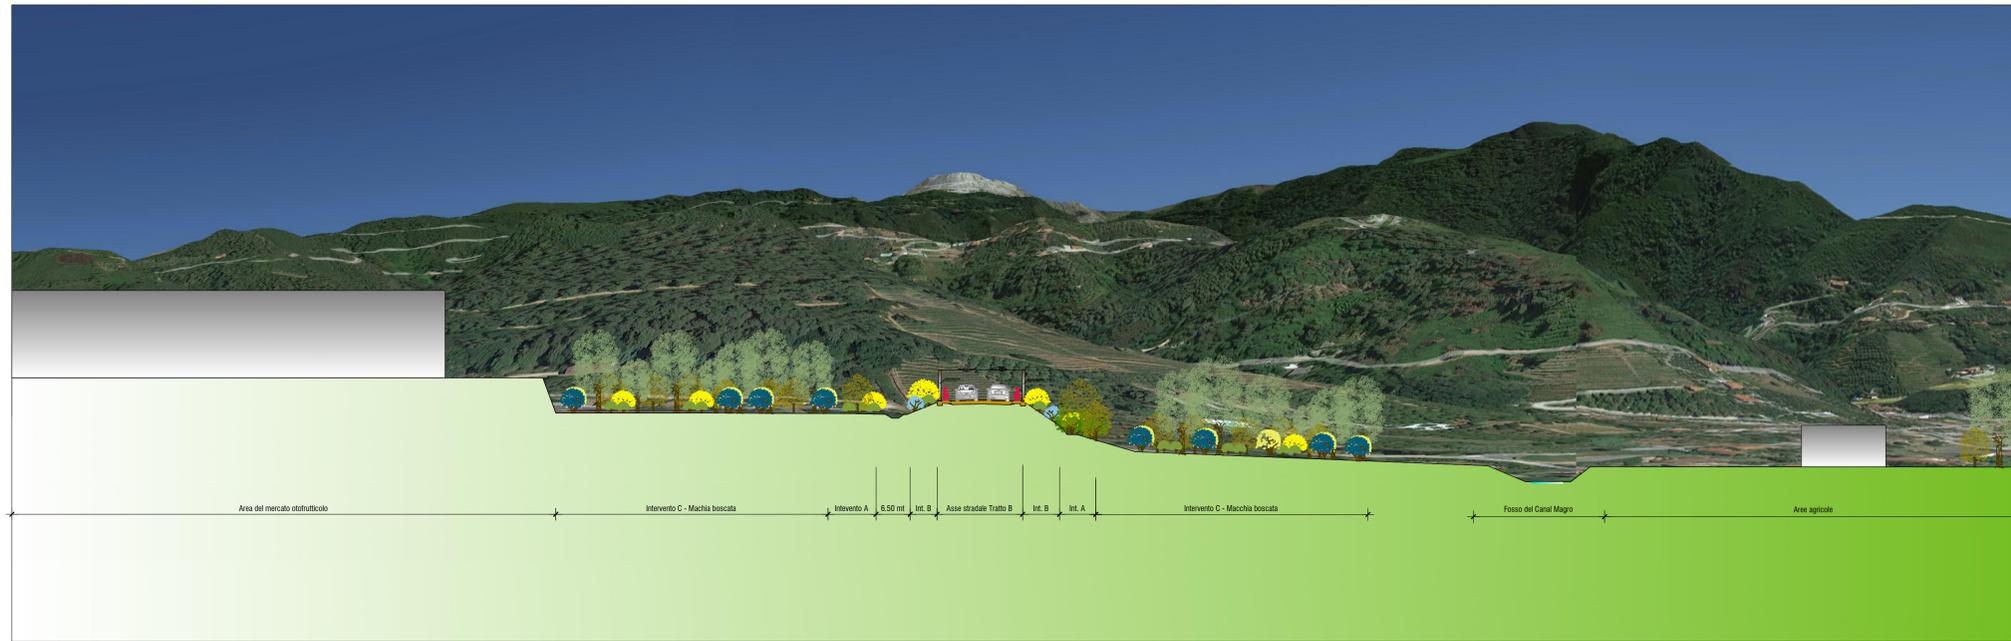

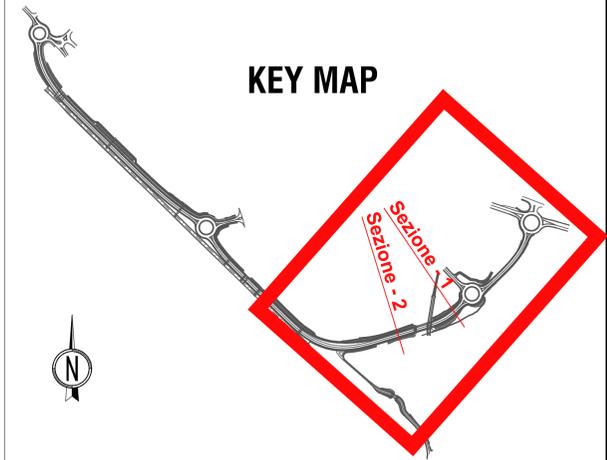


Direzione Progettazione e Realizzazione Lavori

Variante S.S.1 Aurelia – Variante in Comune di Massa
1°Lotto (Canal Magro – Stazione).

 PROGETTO DEFINITIVO		cod. F1397
PROGETTAZIONE: RAGGRUPPAMENTO TEMPORANEO PROGETTISTI IL RESPONSABILE DELL'INTEGRAZIONE DELLE PRESTAZIONI SPECIALISTICHE: <i>Ing. Andrea Rizzo – TEDINTAL Ordine Ingegneri Provincia di Verona n. AP413</i>	MANDATARIA: 	MANDANTI:  
IL GEOLOGO: <i>Geol. Pietro Accolti Gil – POLITECNICA Ordine Geologi Regione Toscana n° 728</i>	IL PROGETTISTA: GRUPPO DI PROGETTAZIONE: COORDINAMENTO PROGETTAZIONE, PROGETTAZIONE STRADALE, GEOTECNICA ED OPERE STRUTTURALI: <i>Ing. Marcello Marcone – POLITECNICA Ordine Ingegneri Provincia di Firenze n.5723</i>	
IL COORDINATORE PER LA SICUREZZA IN FASE DI PROGETTAZIONE: <i>Ing. Marcello Marcone – POLITECNICA Ordine Ingegneri Provincia di Firenze n.5723</i>	STUDIO DI IMPATTO AMBIENTALE: <i>Arch. Paola Gabrielli – POLITECNICA Ordine Architetti Provincia di Bologna n. 2921</i>	
VISTO: IL RESP. DEL PROCEDIMENTO: <i>Ing. Raffaele Franco Carso</i>	CANTIERIZZAZIONE E FASI ESECUTIVE: <i>Ing. Massimo Gari – POLITECNICA Ordine Ingegneri Provincia di Firenze n.5969</i>	
PROTOCOLLO:	IDROLOGIA ED IDRAULICA: <i>Ing. Alessandro Cecchelli – POLITECNICA Ordine Ingegneri Provincia di Grosseto n.780</i>	
DATA:	COLLABORATORI DI PROGETTO: <i>Ing. Massimo Piromma – POLITECNICA Ing. Matteo De Caro – POLITECNICA Ing. Giulio Meloni – POLITECNICA Geom. Franco Marzotti – POLITECNICA</i>	

16 – RISCONTRO PARERI

Documento di riscontro alle richieste di integrazioni del MIC (Prot. 41588-P del 10/12/2011)
Interventi di inserimento paesaggistico ed ambientale degli assi B e C – Sezioni ambientali

CODICE PROGETTO		NOME FILE		PROGR. ELAB.	REV.	SCALA:
PROGETTO		1604_T001A00AMBSZ01A		1604		1:500
OFF. 10	D 1901	CODICE ELAB. T001A00AMBSZ01			A	
D						
C						
B						
A	IDIP 6018 – Integrazioni MIC prot. 41588/2011	03/2022	POLITECNICA	P. GARNELLI	P. GARNELLI	A. RENZO
REV.	DESCRIZIONE	DATA	SOCIETA'	REDATTO	VERIFICATO	APPROVATO