


CB001 CAMPO BASE, CANTIERE OPERATIVO E AREA PER LA CARATTERIZZAZIONE DELLE TERRE 1:500

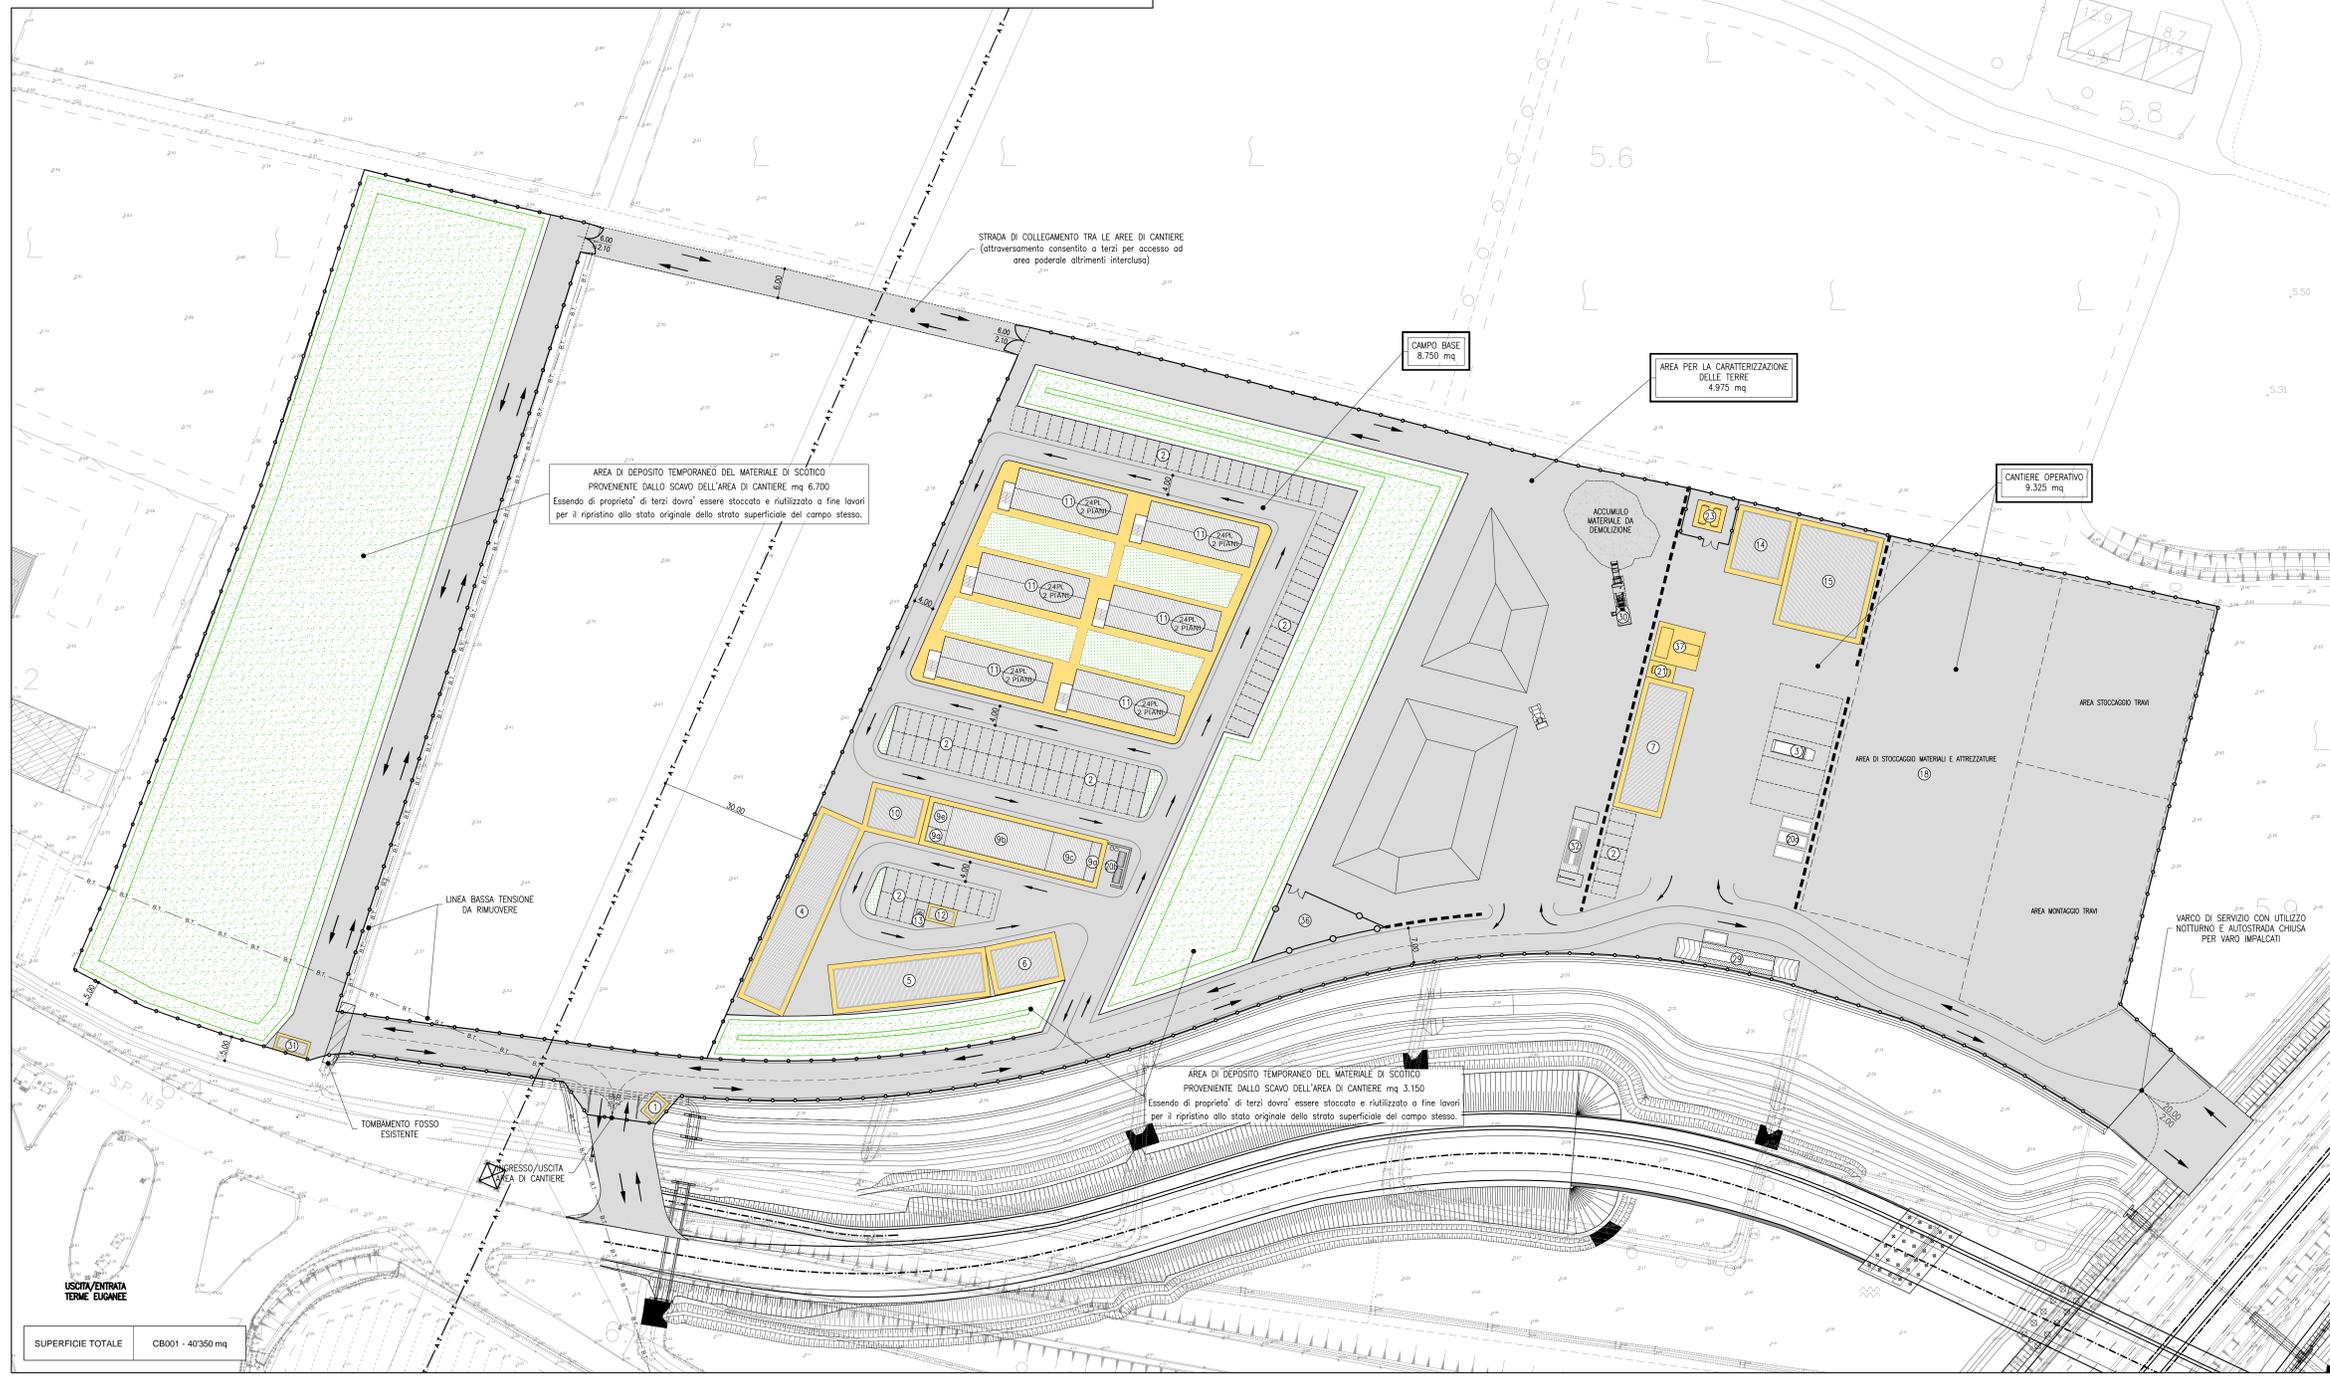

| LEGENDA APPRESTAMENTI DI CANTIERE                                      |     |        |   |
|--|-----|--------|---|
| N°   | mq  | mq tot |   |
| 1  | 10  | 10     | GIARDIOLA INGRESSO CANTIERE (2,5x4)   |
| 2  | 108 | 1325   | PARCHEGGI AUTOVETTURE (2,5x5)   |
| 3  | 5   | 325    | AREA DI SOSTA MEZZI DI CANTIERE (5x13)  |
| 4  | 1   | 320    | UFFICI IMPRESA E SERVIZI IGIENICI (8x40)  |
| 5  | 1   | 240    | UFFICI D.L. E SERVIZI IGIENICI (8x30)   |
| 6  | 1   | 100    | UFFICI SUBAPPALTATORI E SERVIZI IGIENICI (8x12,5)   |
| 7  | 1   | 200    | BOX LOCALI SPOGLIATOIO E SERVIZI IGIENICI LAVABIANCO E DOCCE (8x25) (*)   |
| 9a   | -   | -      | INGRESSO MENSA (*)  |
| 9b   | -   | -      | SALA MENSA (*)  |
| 9c   | 1   | 280    | CUCINA (*)  |
| 9d   | -   | -      | DISPENSA (*)  |
| 9e   | -   | -      | SERVIZI MENSA (*)   |
| 10   | 1   | 80     | LOCALE RITROVO (8x10) (*)   |
| 11   | 6   | 185,8  | LOCALI DORMITORIO PER 24 PERSONE SU 2 PIANI (22,38x8,3) (*)   |
| 12   | 1   | 12,5   | BOX INFERMERIA/DOTAZIONI PRONTO SOCCORSO (2,5x5) (*)  |
| 13   | 1   | 12,5   | PUNTO INCONTRO EMERGENZA 118 (2,5x5) (*)  |
| 14   | 1   | 120    | BOX MAGAZZINO ATTREZZATURE E MATERIALI PER CANTIERE (10x12)   |
| 15   | 1   | 320    | DEPOSITO/OFFICINA DI CANTIERE (16x20)   |
| 18   | -   | -      | AREA DI STOCCAGGIO MATERIALI E ATTREZZATURE   |
| 20a  | 3   | 15     | CONTAINER RIFIUTI (2,5x6)   |
| 20b  | 1   | -      | ZONA RACCOLTA RIFIUTI   |
| 21   | 1   | -      | CISTERNA ACQUA SANITARIA  |
| 23   | 1   | -      | SERBATOI CARBURANTE   |
| 29   | 1   | -      | PESA PONTE CON CABINA DI STRUMENTAZIONE   |
| 30   | 1   | -      | IMPIANTO MOBILE DI FRANTUMAZIONE  |
| 31   | 1   | -      | PUNTO DI CONSEGNA ENEL (8x2,5)  |
| 32   | 1   | -      | LAVAGGIO RUOTE (*)  |
| 36   | 1   | -      | AREA PER TRATTAMENTO PRIMA PIOGGIA E IMPIANTO DI CHIARIFICAZIONE CON SEDIMENTAZIONE FINALE, DISOLEATURA E CORREZIONE DEL PH CON VASCA DI RECUPERO |
| 37   | 1   | 76     | GRUPPI ELETTROGENI (8x9,5)  |
| (*) APPRESTAMENTI RICONOSCIUTI ALL'INTERNO DEGLI ONERI DELLA SICUREZZA |     |        |   |

**autostrade per l'italia**

AUTOSTRADA (A13) : BOLOGNA-PADOVA

AMPLIAMENTO ALLA TERZA CORSIA  
TRATTO : MONSELICE - PADOVA SUD

PROGETTO ESECUTIVO

CANTIERIZZAZIONE E FASI DEI LAVORI  
AREE DI CANTIERE, VIABILITA', CAVE E DEPOSITI  
CB001 - Campo Base, Cantiere Operativo

Planimetria di progetto e particolari costruttivi

| PROGETTISTA SPECIALISTICO                        | IL RESPONSABILE INTEGRAZIONE PRESTAZIONI SPECIFICHE | IL DIRETTORE TECNICO   |             |
|--|---|--|-------------|
| Ing. Andrea Tosi<br>Ord. Ingg. Parma N. 1154     | Ing. Mario Boggioli<br>Ord. Ingg. Roma N. A24308    | Ing. Sebastiano Fiorani<br>Ord. Ingg. Milano n. A24657<br>T.A. Sicurezza |             |
| REFERIMENTO PROGETTO                             | CODICE IDENTIFICATIVO                               | REFERIMENTO QUANTITATIVO   | OPERATORE   |
| 111315   | 0000 PE CN ACN CB001 00000 D SIC 5300 -1            |  | SCARL VARIE |
| INGENNER COORDINATOR                             | SUPPORTO SPECIALISTICO                              | REVISIONE  |             |
| Ing. Mario Boggioli<br>Ord. Ingg. Roma N. A24308 |   | A. 4999<br>D. APRILE 2022<br>I. GIUGNO 2022                              |             |
| REMATO   | VERIFICATO  |  |             |

VISTO DEL COMMITTENTE **autostrade per l'italia** IL RESPONSABILE UNICO DEL PROGETTO Ing. Mario Boggioli Ord. Ingg. Roma N. A24308 VISTO DEL CONCESSIONE **Ministero delle Infrastrutture e della Mobilità Sostenibile**

SUPERFICIE TOTALE CB001 - 40350 mq