QUADRO 1 – PLANIMETRIA – km 88+575 al km 90+000

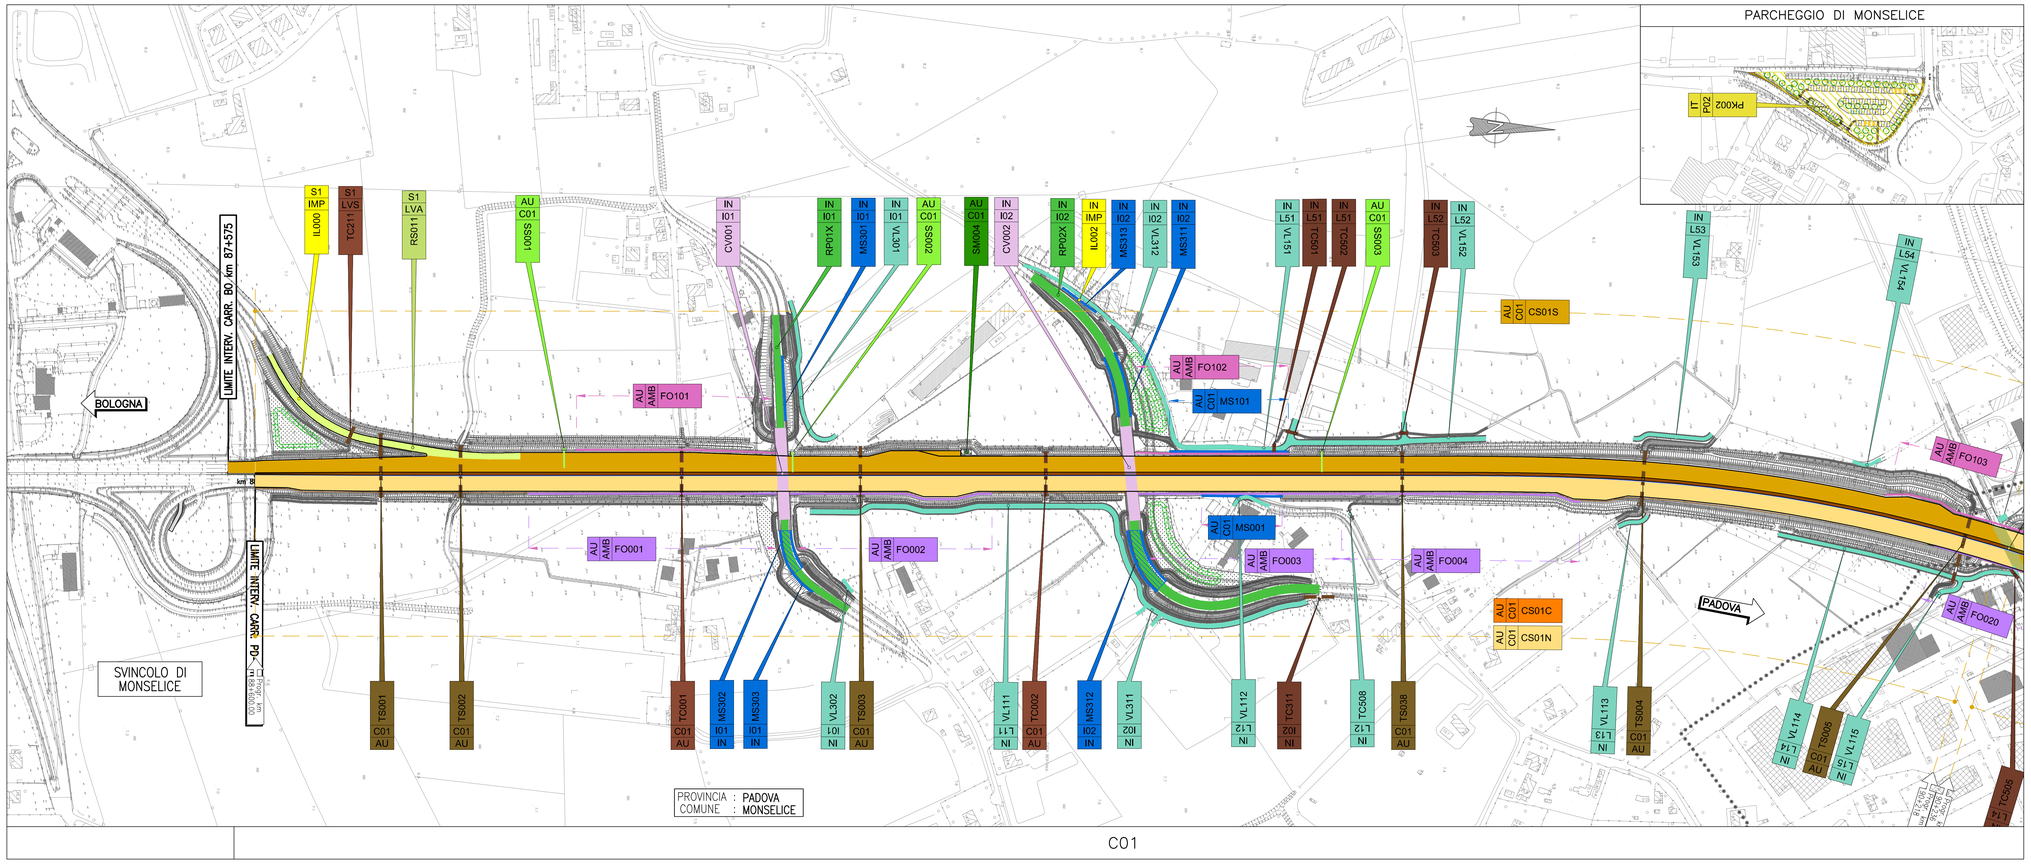

QUADRO 2 – PLANIMETRIA – km 90+000 al km 91+600

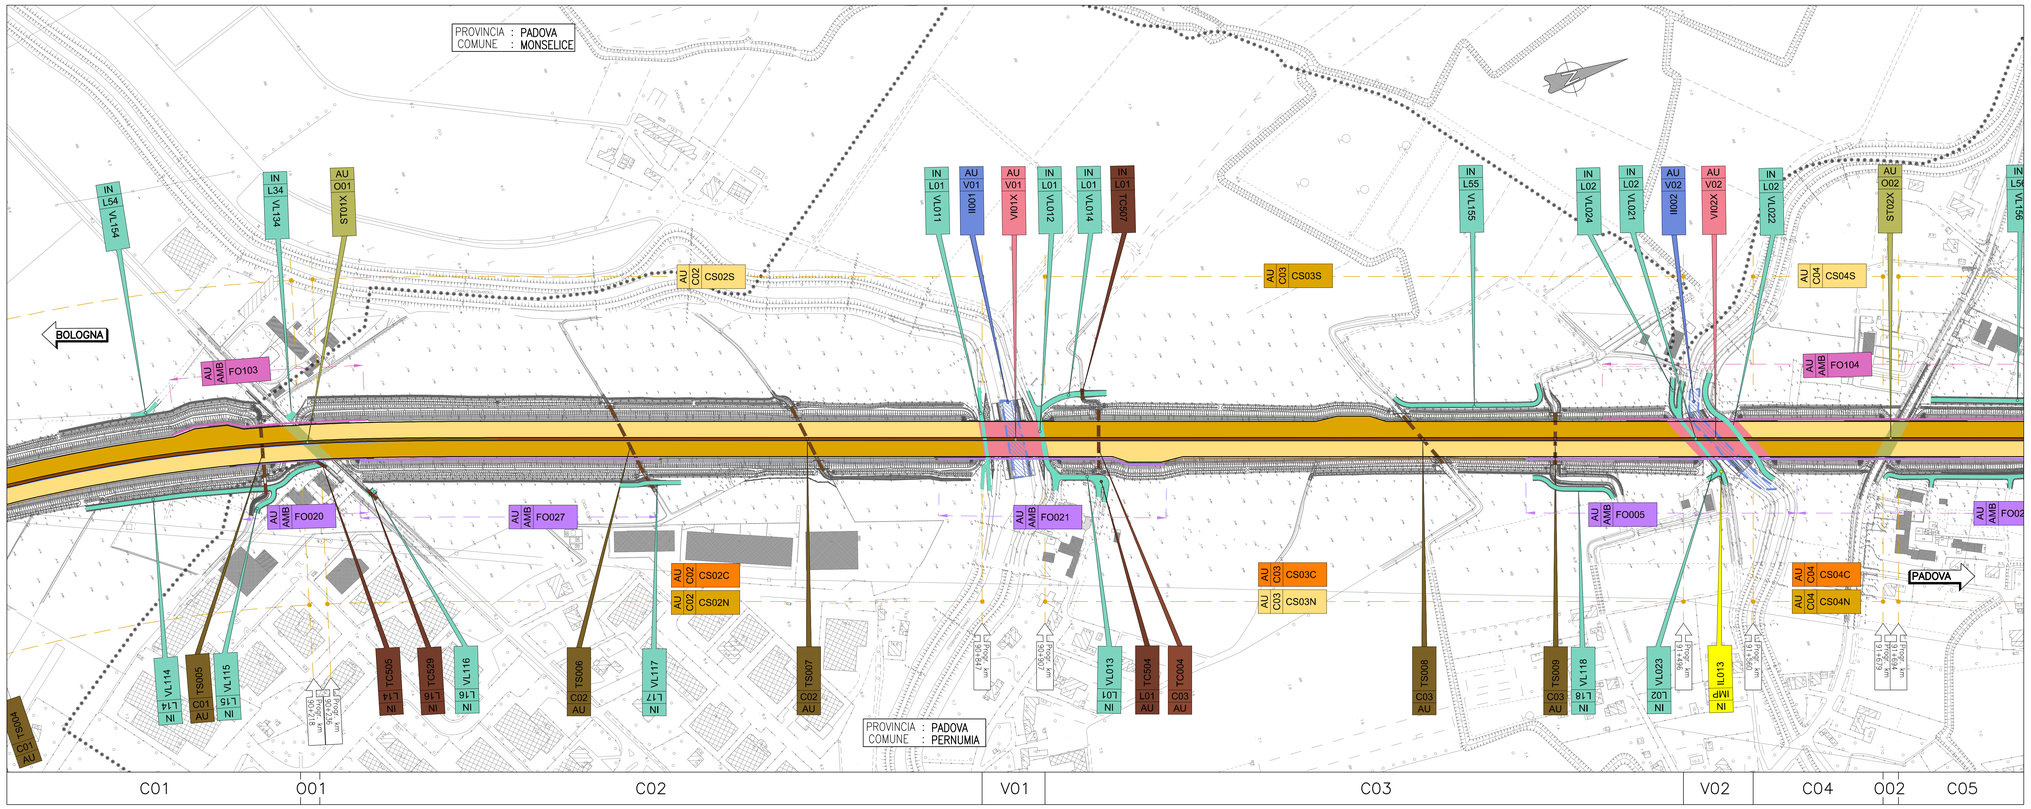

QUADRO DI UNIONE

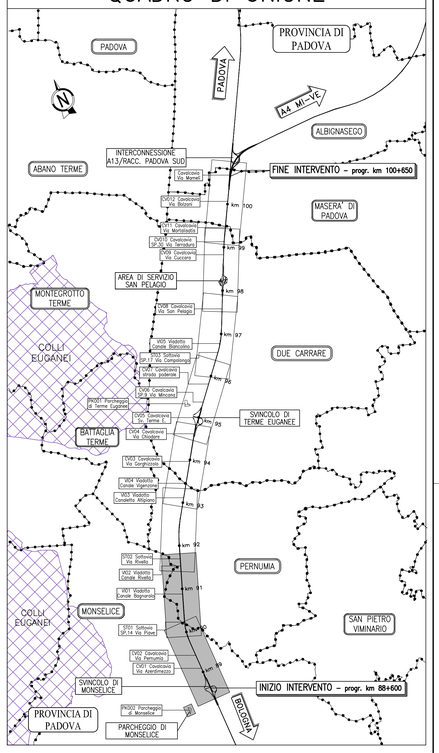

LEGENDA

OP W_B_S / PAR OP — PARAGRAFO / CAPITOLO	WBS (PARTE D'OPERA)
OP PAR BK	PISTA CICLABILE
OP PAR CB	CAMPO BASE
OP PAR CO	CANTIERE OPERATIVO
OP PAR CS / OP PAR CS	CORPO STRADALE AU
OP PAR CS	CORPO STRADALE AU SPARTL
OP PAR CV	CAVALCAVIA
OP PAR FO	BARRIERA ANTIRUMORE
OP PAR II	INTERFERENZE IDROGRAFICHE OPERE ANTIFILTRAZIONE
OP PAR MS	MURO DI SOSTEGNO
OP PAR IL	IMPIANTO DI ILLUMINAZIONE
OP PAR PK	PARCHEGGI
OP PAR PP	PASSERELLA PEDONALE
OP PAR RP	VIABILITA' INTERFERITA DI ATTRAVERSAMENTO ALL'AUTOSTRADA
OP PAR RS	RAMPA DI SVINCOLO/AdS
OP PAR SM	PANNELLO A MESSAGGIO VARIABILE
OP PAR SP	SOTTOPASSO
OP PAR SS	PANNELLO SEGNALETICA FISSA
OP PAR ST	SOTTOVIA
OP PAR TS	TOMBINO SCATOLARE
OP PAR TC	TOMBINO CIRCOLARE
OP PAR VI	VIADOTTO/PONTE
OP PAR VL	VIABILITA' INTERFERITA PARALLELA ALL'AUTOSTRADA
OP PAR VS	VIABILITA' AUSILIARIA

autostrade per l'italia

AUTOSTRADA (A13) : BOLOGNA-PADOVA

AMPLIAMENTO ALLA TERZA CORSIA

TRATTO : MONSELICE - PADOVA SUD

PROGETTO ESECUTIVO

DOCUMENTAZIONE GENERALE

COMPUTI E STIME
Suddivisione in WBS

Planimetria WBS - Tav. 1
dal km 88+575 al km 91+600

IL PROGETTISTA SPECIALISTICO	IL RESPONSABILE INTEGRAZIONE PRESTAZIONI SPECIALISTICHE	IL DIRETTORE TECNICO
Ing. Mario Brugnoli Ord. Ingg. Roma N. A24308	Ing. Mario Brugnoli Ord. Ingg. Roma N. A24308	Ing. Andrea Tanzi Ord. Ingg. Parma N. 1154 T.A. Esecutivo

CODICE IDENTIFICATIVO

RIFERIMENTO PROGETTO			RIFERIMENTO DIRETTORIO				RIFERIMENTO ELABORATO					ORDINATORE
Codice Commessa	Lotto, Sublotto, Cod. Appalto	Fase	Cap/sub	Paragrafo	W B S	Parte d'opera	Tip.	Disciplina	Progressivo	Rev.		–
111315	0000	PE	DG	CMS	WS000	00000	D	GEN	0022	-3	SCALA 1:2.000	

ENGINEER COORDINATOR:	SUPPORTO SPECIALISTICO:	REDATTO:	VERIFICATO:
Ing. Mario Brugnoli Ord. Ingg. Roma N. A24308			

REVISIONE

n.	data
0	DICEMBRE 2021
1	APRILE 2022
2	GIUGNO 2022
3	GENNAIO 2023

VISTO DEL COMMITTENTE	VISTO DEL CONCEDENTE
autostrade per l'italia IL RESPONSABILE UNICO DEL PROCEDIMENTO (Ing. Maurizio Torrisi)	Ministero delle Infrastrutture e della mobilità sostenibili DIPARTIMENTO PER LA PROGRAMMAZIONE ED ATTUAZIONE DEGLI INTERVENTI NEI SETTORI DEI LAVORI PUBBLICI, DEI TRASPORTI E DELLE INFRASTRUTTURE – DIVISIONE XI

IL PRESENTE DOCUMENTO NON POTRA' ESSERE COPIATO, RIPRODOTTO O ALTRIMENTI PUBBLICATO, IN TUTTO O IN PARTE, SENZA IL CONSENSO SCRITTO DELLA SOC. AUTOSTRADE PER L'ITALIA S.P.A.. OGNI UTILIZZO NON AUTORIZZATO SARA' PERSEGUITO A NORMA DI LEGGE.
THIS DOCUMENT MAY NOT BE COPIED, REPRODUCED OR PUBLISHED, EITHER IN PART OR IN ITS ENTIRETY, WITHOUT THE WRITTEN CONSENT OF SOC. AUTOSTRADE PER L'ITALIA S.P.A.. ANY UNAUTHORIZED USE WILL BE PROSECUTED BY LAW.