QUADRO 5 – PLANIMETRIA – km 94+625 al km 96+175

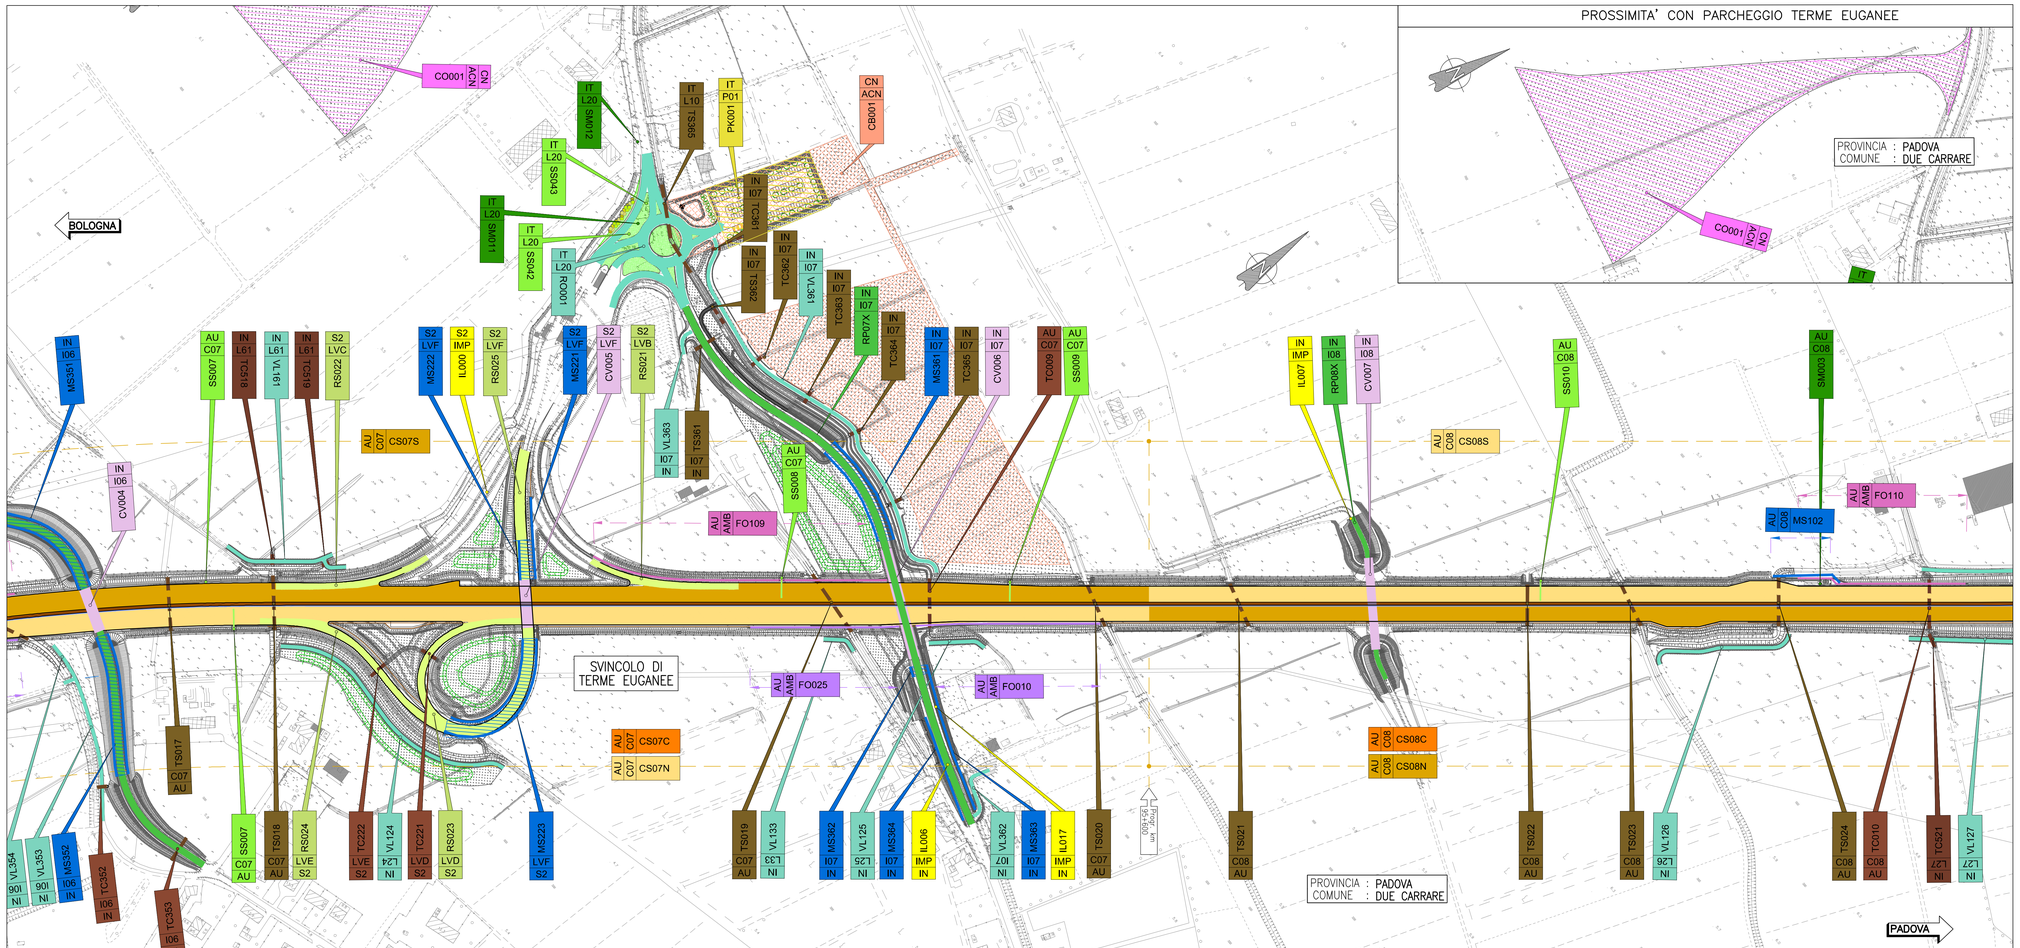

PROSSIMITA' CON PARCHEGGIO TERME EUGANEE

C07 | C08

QUADRO 6 – PLANIMETRIA – km 96+175 al km 97+700

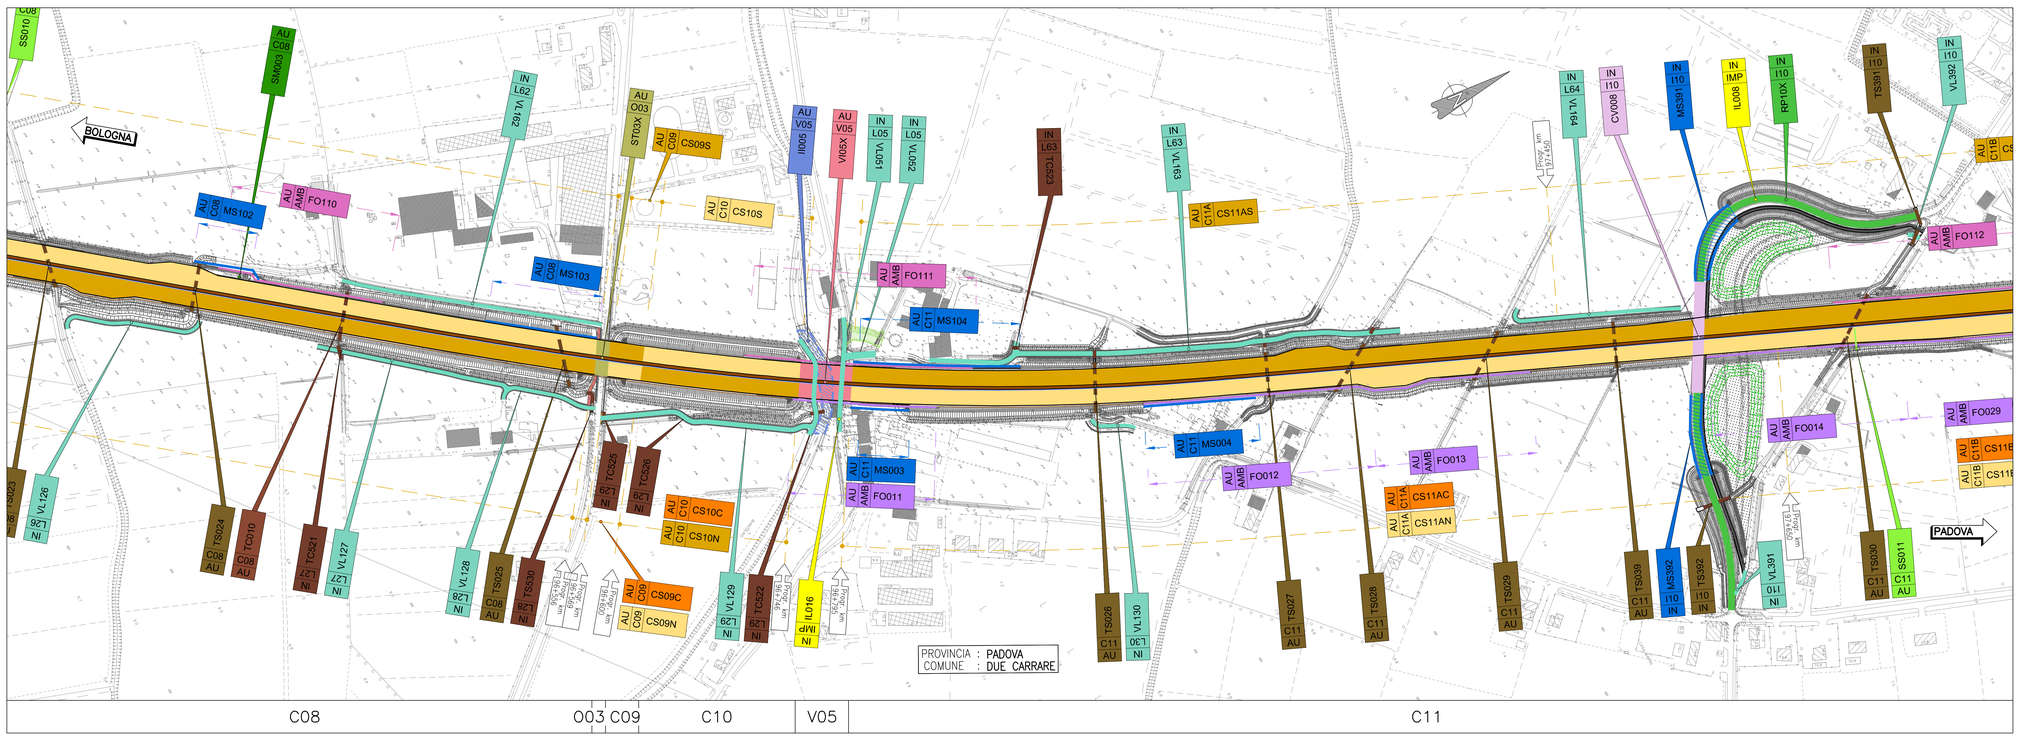

C08 | O03 C09 | C10 | V05 | C11

QUADRO DI UNIONE

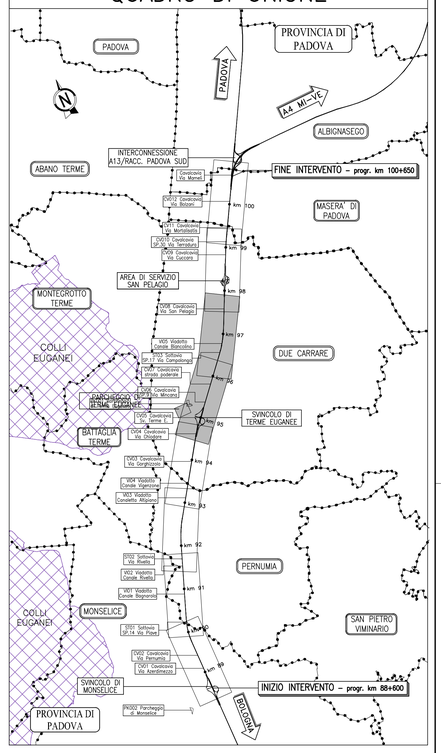

LEGENDA

- WBS (PARTE D'OPERA): W_B_S / PAROP
- PARAGRAFO / CAPITOLO
- PISTA CICLABILE — OP/PAR BK
- CAMPO BASE — OP/PAR CB
- CANTIERE OPERATIVO — OP/PAR CO
- CORPO STRADALE AU — OP/PAR CS
- CORPO STRADALE AU SPARTI. — OP/PAR CS
- CAVALCAVIA — OP/PAR CV
- BARRIERA ANTIRUMORE — OP/PAR FO
- INTERFERENZE IDROGRAFICHE OPERE ANTIFILTRAZIONE — OP/PAR II
- MURO DI SOSTEGNO — OP/PAR MS
- IMPIANTO DI ILLUMINAZIONE — OP/PAR IL
- PARCHEGGI — OP/PAR PK
- PASSERELLA PEDONALE — OP/PAR PP
- VIABILITA' INTERFERITA DI ATTRAVERSAMENTO ALL'AUTOSTRADA — OP/PAR RP
- RAMPA DI SVINCOLO/AdS — OP/PAR RS
- PANNELLO A MESSAGGIO VARIABILE — OP/PAR SM
- SOTTOPASSO — OP/PAR SP
- PANNELLO SEGNALETICA FISSA — OP/PAR SS
- SOTTOVIA — OP/PAR ST
- TOMBINO SCATOLARE — OP/PAR TS
- TOMBINO CIRCOLARE — OP/PAR TC
- VIADOTTO/PONTE — OP/PAR VI
- VIABILITA' INTERFERITA PARALLELA ALL'AUTOSTRADA — OP/PAR VL
- VIABILITA' AUSILIARIA — OP/PAR VS

autostrade per l'italia

AUTOSTRADA (A13) : BOLOGNA-PADOVA

AMPLIAMENTO ALLA TERZA CORSIA
TRATTO : MONSELICE - PADOVA SUD

PROGETTO ESECUTIVO

DOCUMENTAZIONE GENERALE

COMPUTI E STIME
Suddivisione in WBS

Planimetria WBS - Tav. 3
dal km 94+625 al km 97+700

IL PROGETTISTA SPECIALISTICO	IL RESPONSABILE INTEGRAZIONE PRESTAZIONI SPECIALISTICHE	IL DIRETTORE TECNICO
Ing. Mario Brugnoli Ord. Ingg. Roma N. A24308	Ing. Mario Brugnoli Ord. Ingg. Roma N. A24308	Ing. Andrea Tanzi Ord. Ingg. Parma N. 1154 T.A. Execution

CODICE IDENTIFICATIVO												ORDINATORE
RIFERIMENTO PROGETTO				RIFERIMENTO DIRETTORIO				RIFERIMENTO ELABORATO				-
Codice Commessa	Rev. Assetto Variazione	Fase	Capitolo	Paragrafo	W.B.S.	Parte d'opera		Tip.	Disciplina	Progressivo	Rev.	SCALA
111315	0000	PE	DG	CMS	WS000	00000		D	GEN	0024	-3	1:2.000

ENGINEER COORDINATOR:	SUPPORTO SPECIALISTICO:	REVISIONE n.	data
Ing. Mario Brugnoli Ord. Ingg. Roma N. A24308		0	DICEMBRE 2021
		1	APRILE 2022
REDATTO:	VERIFICATO:	2	GIUGNO 2022
		3	GENNAIO 2023

VISTO DEL COMMITTENTE	VISTO DEL CONCEDENTE
autostrade per l'italia IL RESPONSABILE UNICO DEL PROCEDIMENTO Ing. Maurizio Torresi	Ministero delle Infrastrutture e della mobilità sostenibili DIPARTIMENTO PER LA PROGRAMMAZIONE, LE INFRASTRUTTURE E I SISTEMI INFORMATIVI E STATISTICI

IL PRESENTE DOCUMENTO NON PUÒ ESSERE COPIATO, RIPRODOTTO O A TERZEPARTI PUBBLICATO, IN TUTTO O IN PARTE, SENZA IL CONSENSO SCRITTO DELLA SOC. AUTOSTRADE PER L'ITALIA S.P.A.. OGNI UTILIZZO NON AUTORIZZATO SARÀ PERSEGUITO A NORMA DI LEGGE.
THIS DOCUMENT MAY NOT BE COPIED, REPRODUCED OR PUBLISHED, EITHER IN PART OR IN ITS ENTIRETY, WITHOUT THE WRITTEN CONSENSUS OF SOC. AUTOSTRADE PER L'ITALIA S.P.A.. ANY UNAUTHORIZED USE WILL BE PROSECUTED BY LAW.