





COROGRAFIA Scala 1:500.000

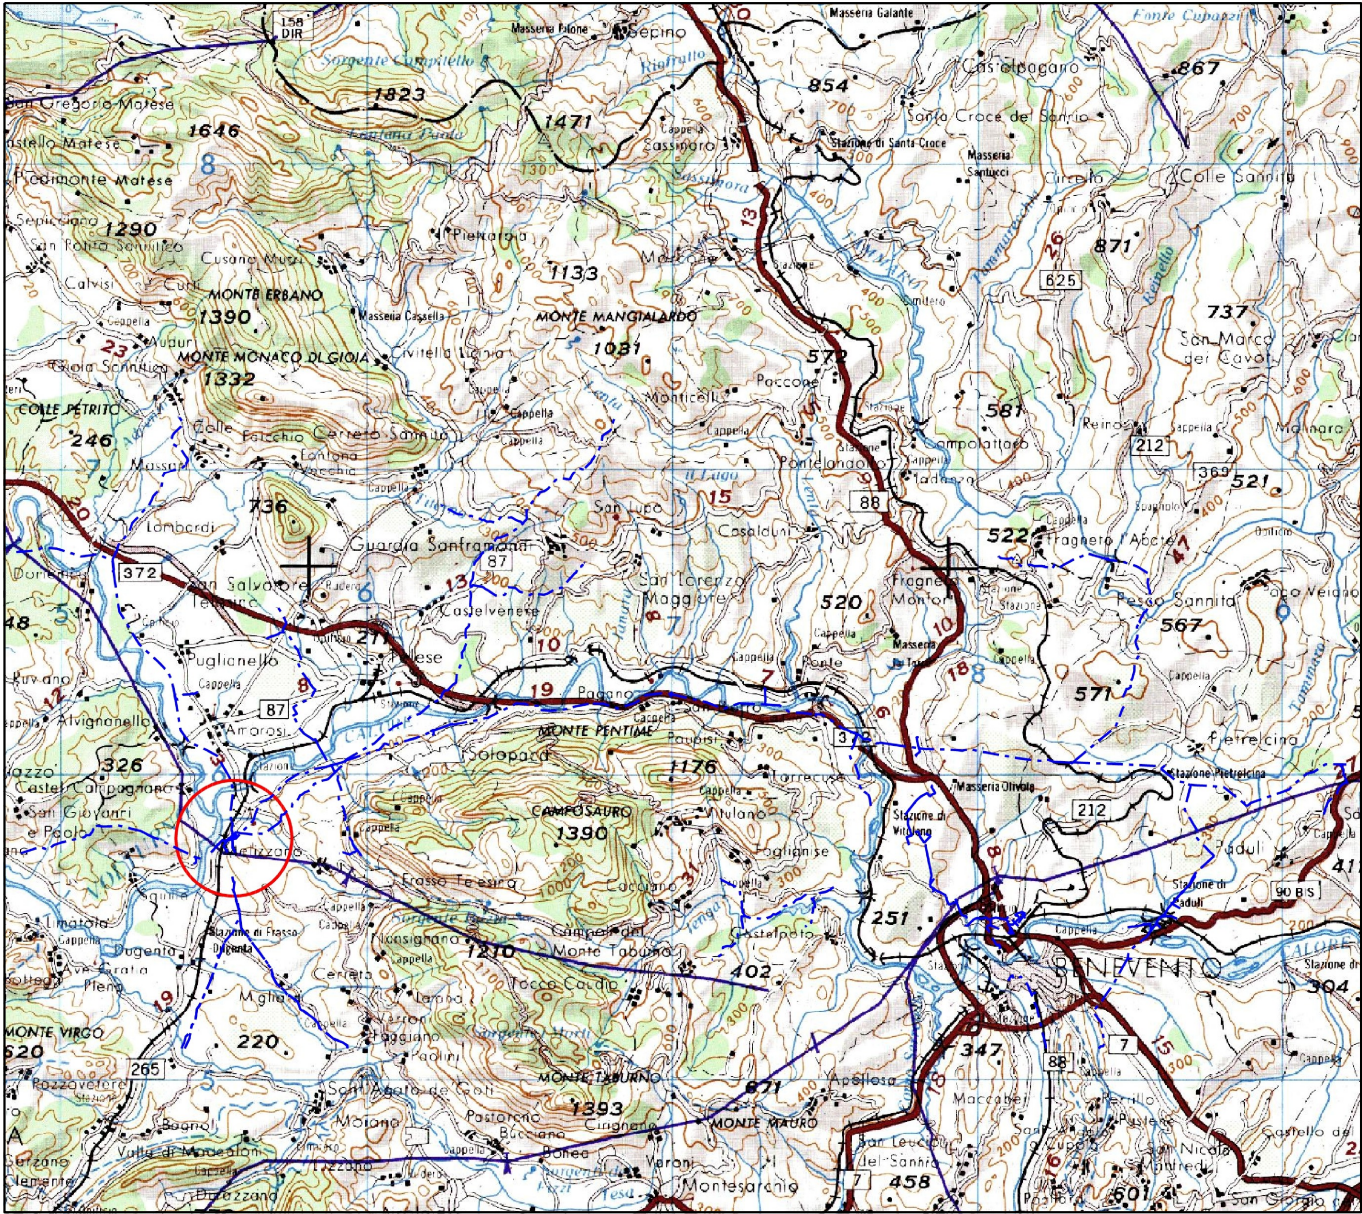

03	01-02-24	RIEMMISSIONE	DEL VECCHIO	SUIGI	CAPRIOTTI
02	22-02-21	RIEMMISSIONE PER APPALTO	AGUZZI	PETTIROSSI	CAPRIOTTI
01	16-12-19	RIEMMISSIONE	PETTIROSSI	PETTIROSSI	CAPRIOTTI
00	30-10-19	EMISSIONE PER APPALTO	PETTIROSSI	PETTIROSSI	CAPRIOTTI
INDICE	DATA	R E V I S I O N I		ELABORATO	VERIFICATO
				Dis. PG-TP-101	
				Fg. 1 di 4	
Impianto di riduzione HPRS 50 e var. met. Melizzano-Afragola Comune di Melizzano		Comm. NR/17098/R-I01		INDICE	
				00 01 02 03	
				Scala 1 : 5000	
TRACCIATO DI PROGETTO		Sostituisce il		Sostituito dal	

TRACCIATO DI PROGETTO


03	01-02-24	RIEMMISSIONE	DEL VECCHIO	SUIGI	CAPRIOTTI	Foglio 2 di 4
02	22-02-21	RIEMMISSIONE PER APPALTO	AGUZZI	PETTIROSSI	CAPRIOTTI	
INDICE	DATA	R E V I S I O N I	ELABORATO	VERIFICATO	APPROVATO	
 			Dis. PG-TP-101			Scala 1:5000
			Comm. NR/17098/R-101			

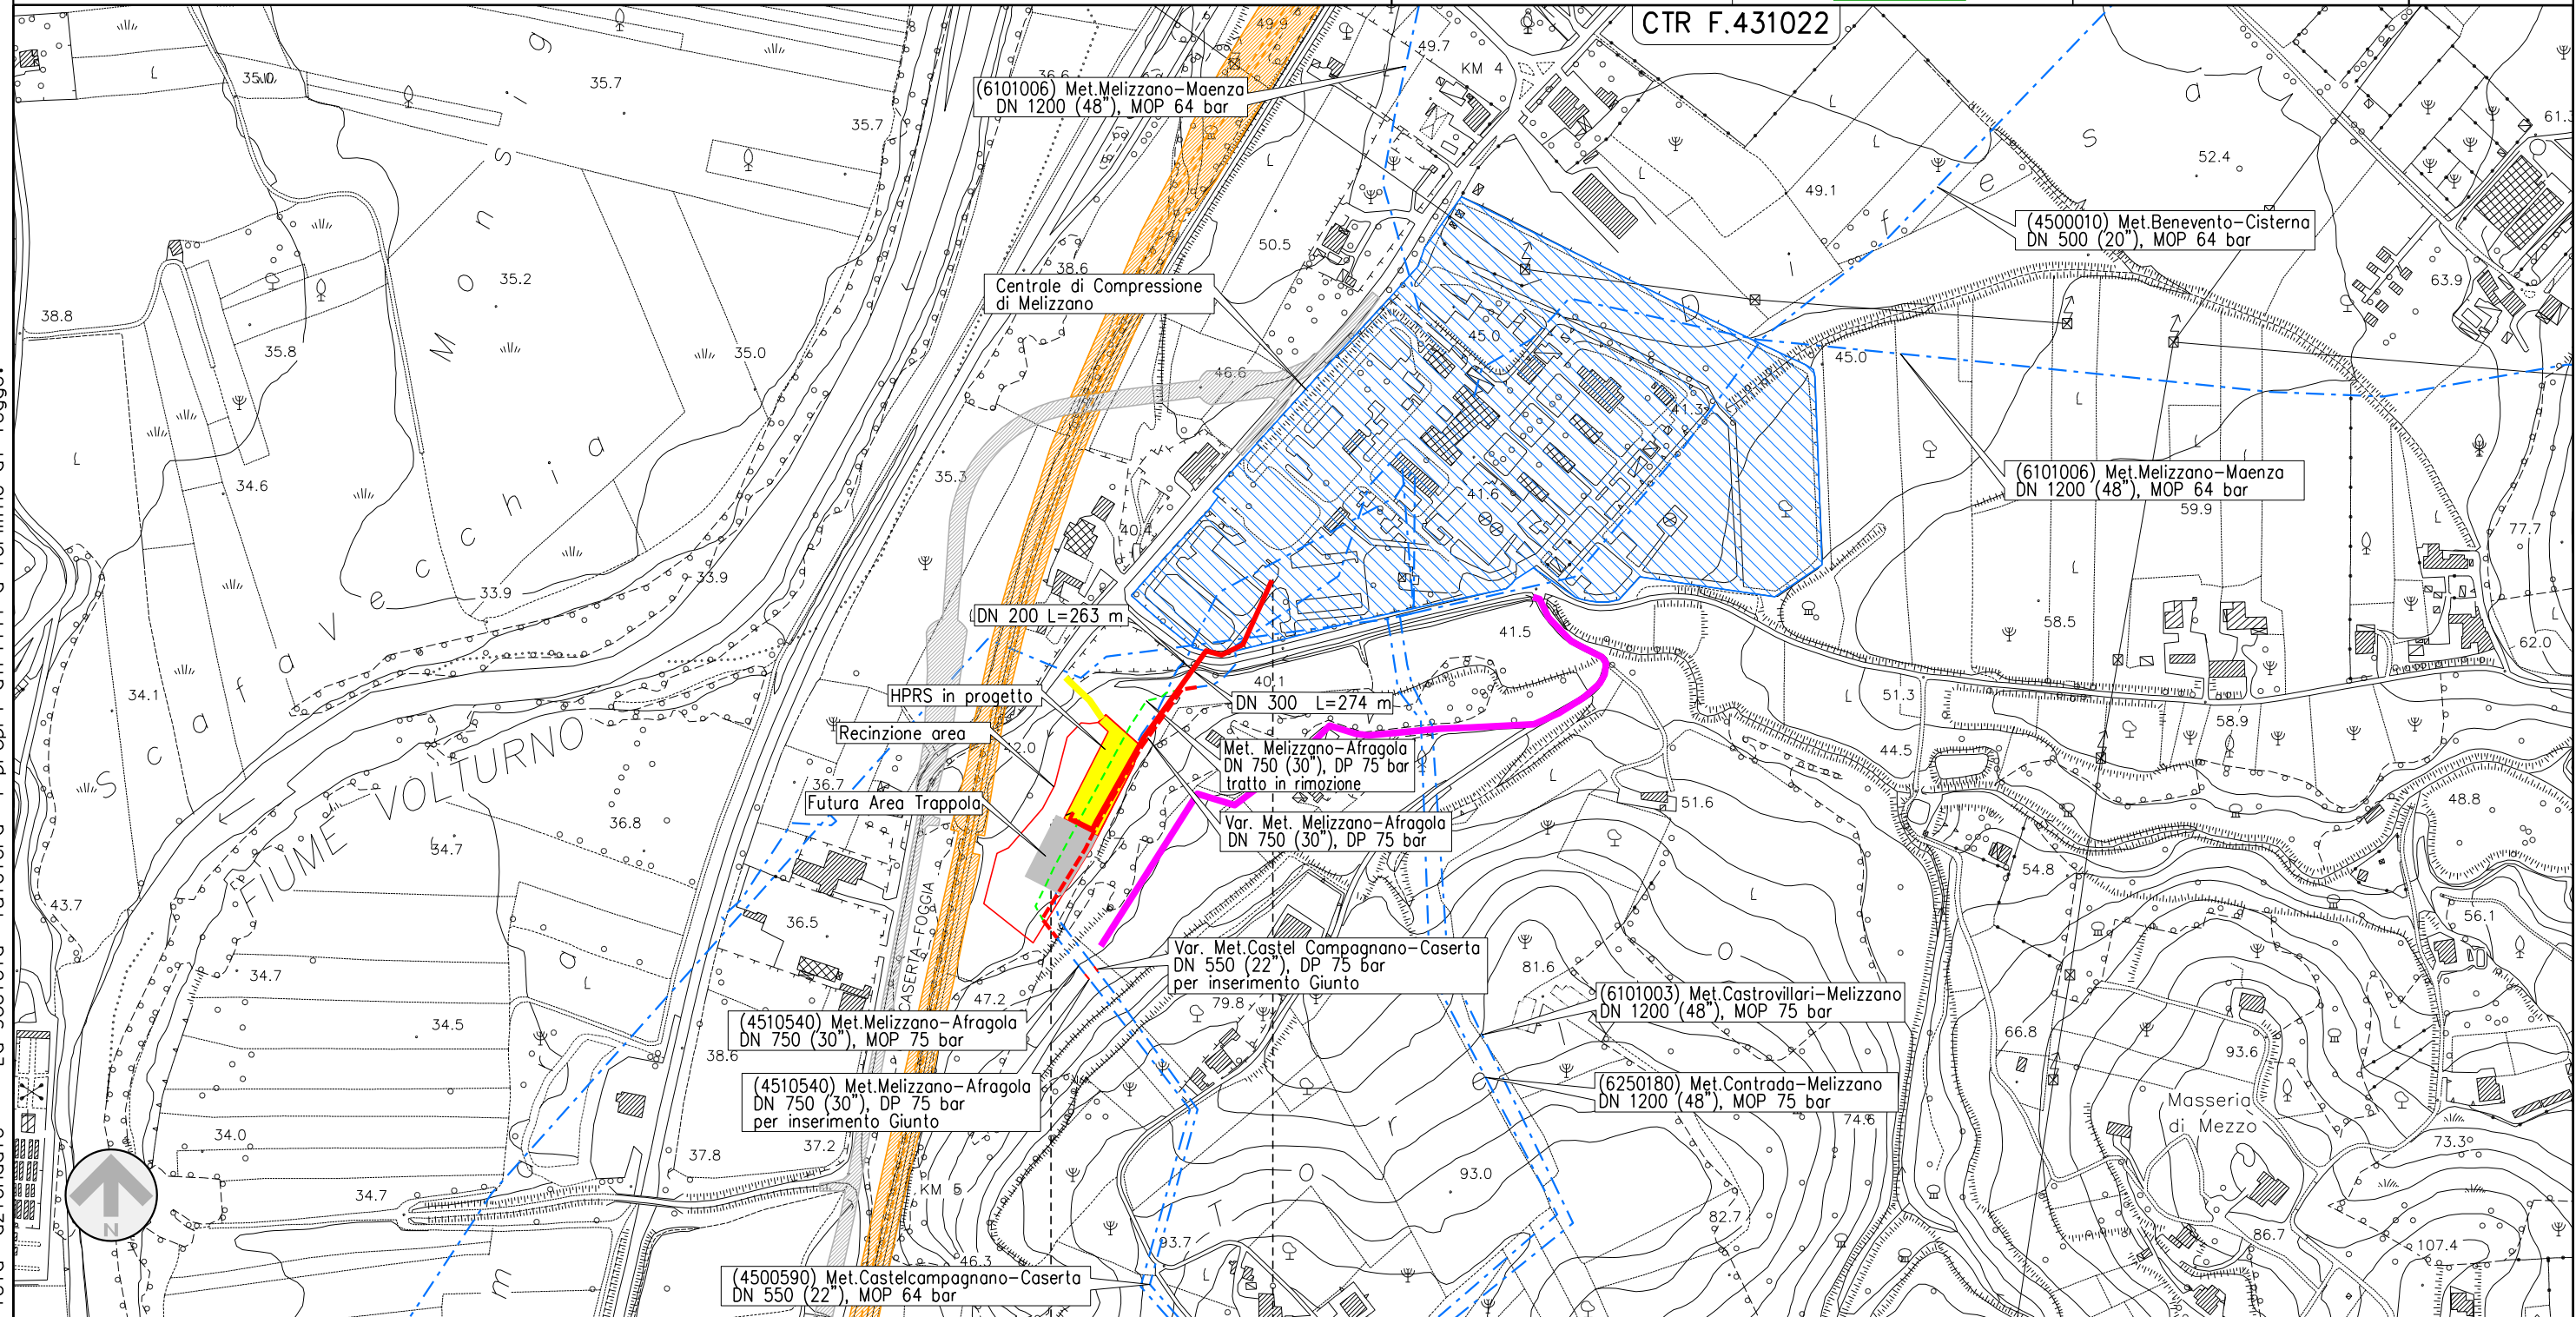

0 + 000 0 + 558 (DN100 + DN150)

MELIZZANO


BENEVENTO

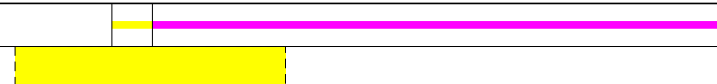

Var. Met. Melizzano - Afragola DN 750 (30"), DP 75 bar
Comune di Melizzano

TRACCIATO DI PROGETTO


03	01-02-24	RIEMISSIONE	DEL VECCHIO	SUIGI	CAPRIOTTI	Foglio 3 di 4
02	22-02-21	RIEMISSIONE PER APPALTO	AGUZZI	PETTIROSSI	CAPRIOTTI	
INDICE	DATA	REVISIONI	ELABORATO	VERIFICATO	APPROVATO	
snam		Enereco		Dis.	PG-TP-101	Scala 1:5000
				Comm.	NR/17098/R-I01	

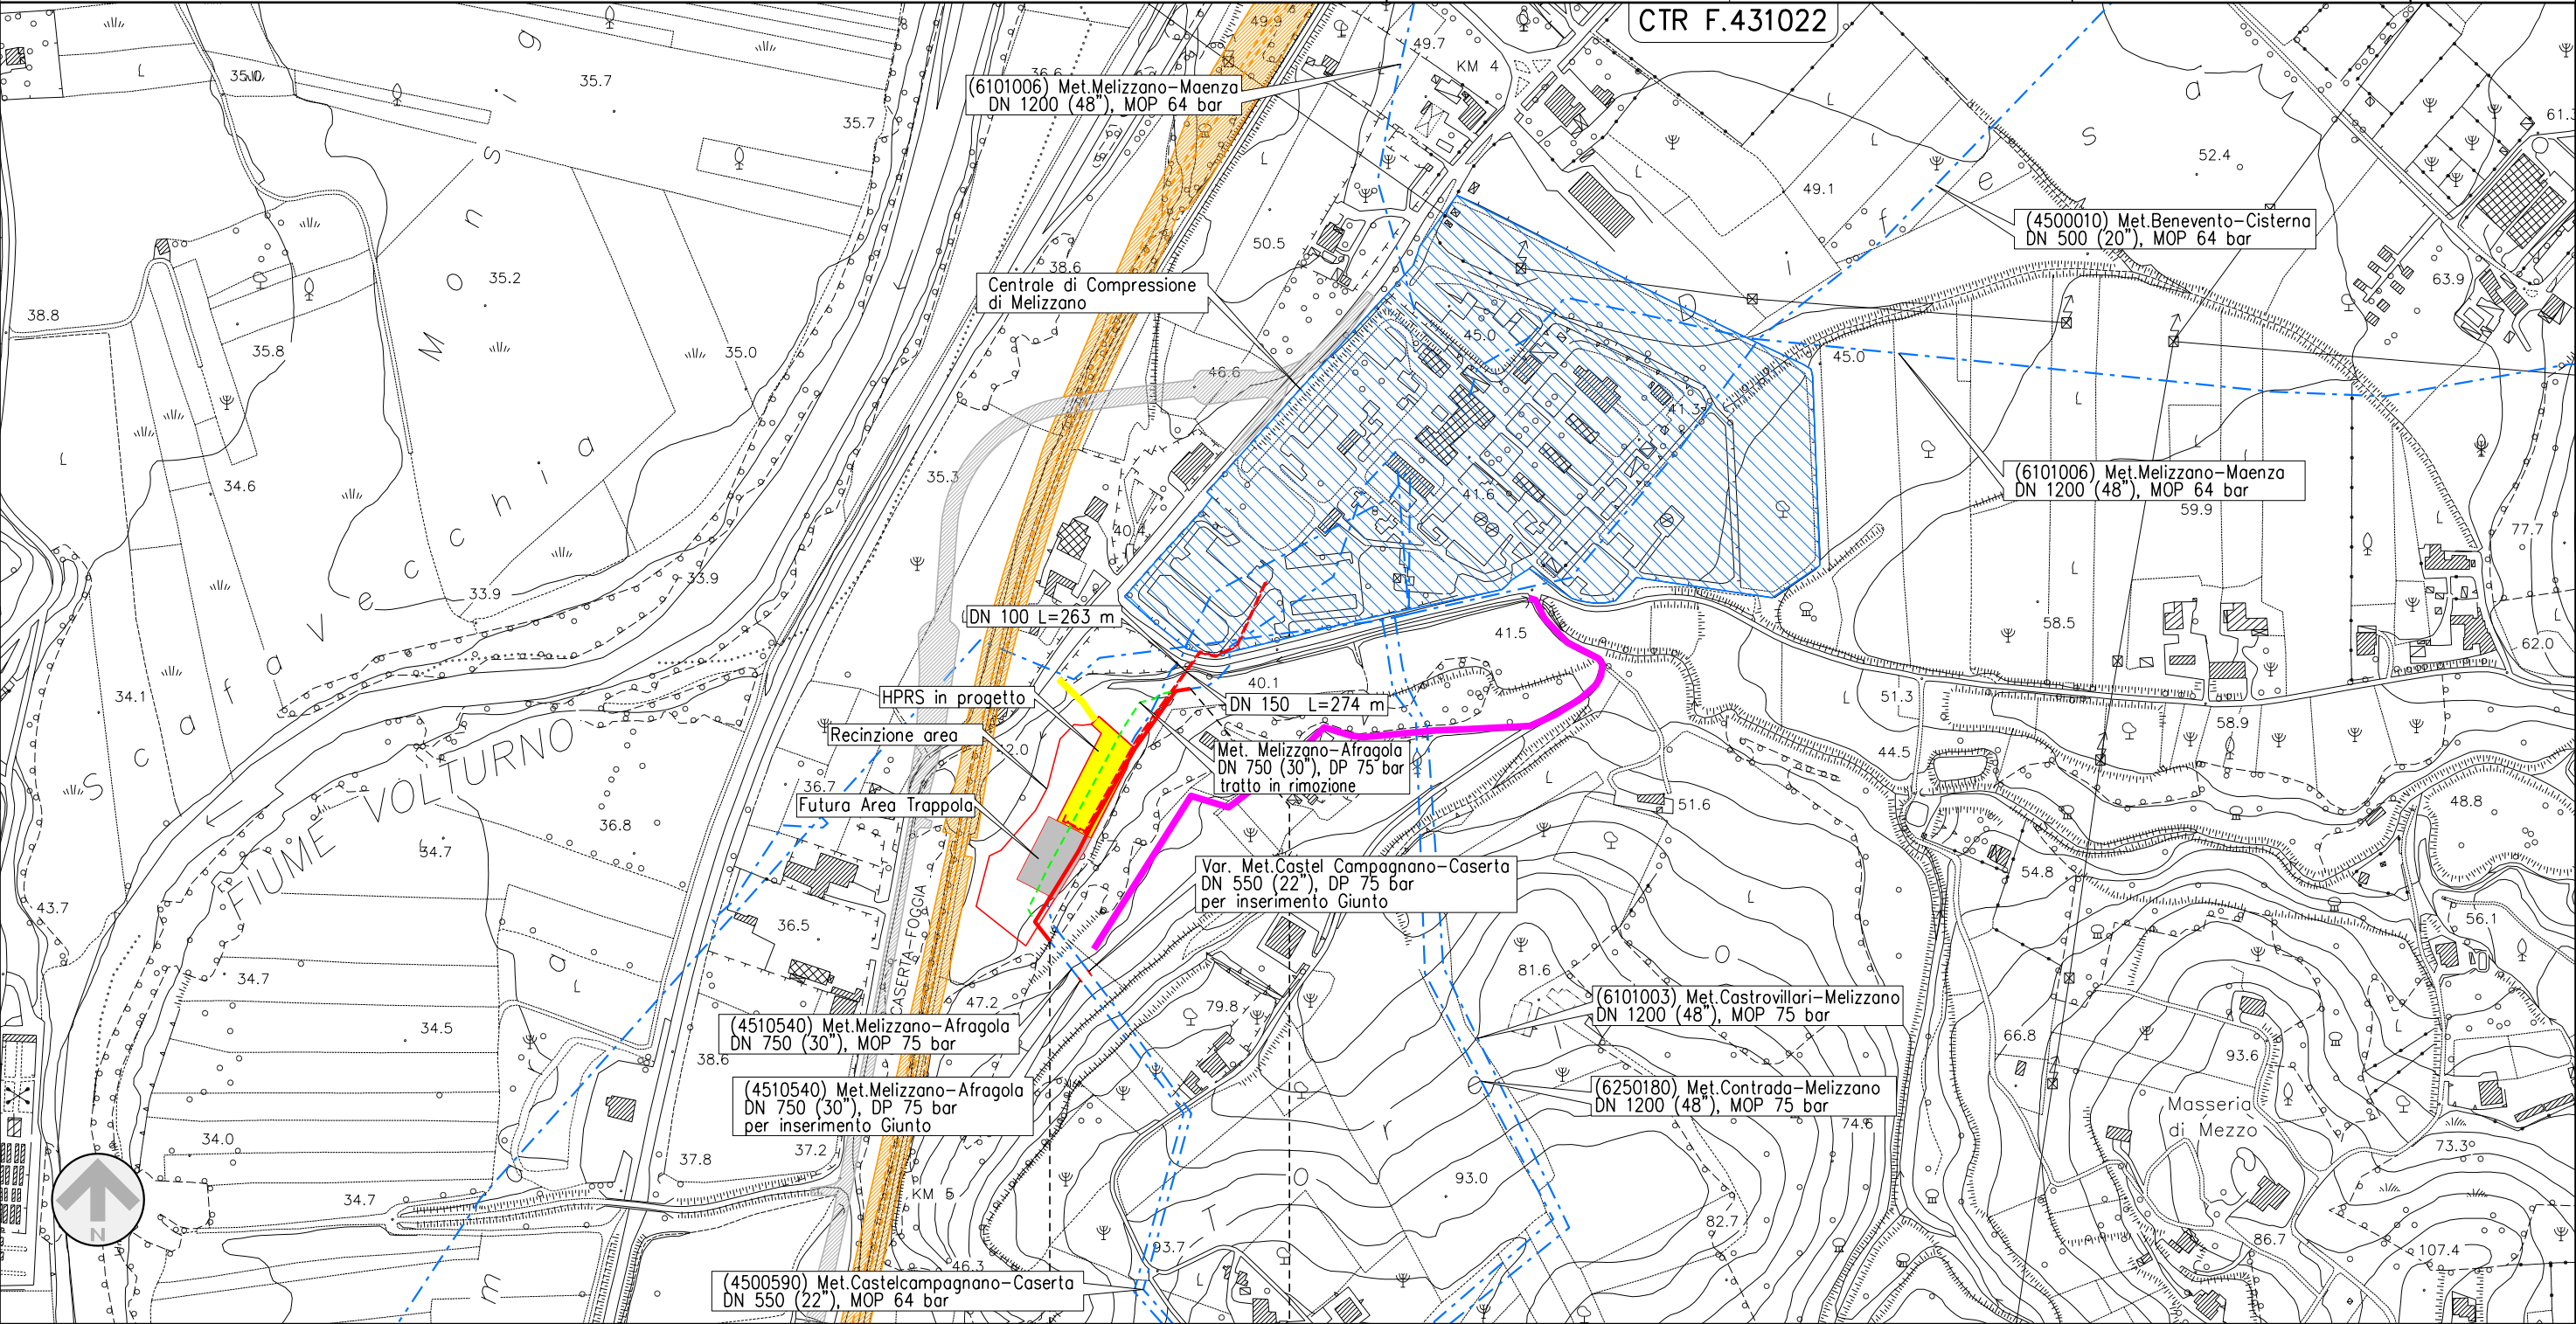

0 + 000 0 + 235

MELIZZANO

BENEVENTO

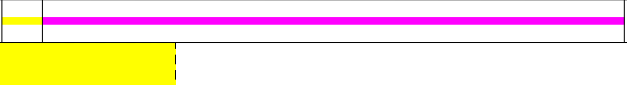

Il presente disegno è di proprietà aziendale - La Società tutela i propri diritti a termine di legge.

Impianto di riduzione HPRS 50
e var. met. Melizzano-Afragola
Comune di Melizzano


03	01-02-24	RIEMMISSIONE	DEL VECCHIO	SUIGI	CAPRIOTTI
02	22-02-21	RIEMMISSIONE PER APPALTO	AGUZZI	PETTIROSSI	CAPRIOTTI
INDICE	DATA	R E V I S I O N I	ELABORATO	VERIFICATO	APPROVATO
				Dis. PG-TP-101	Scala 1:5000
				Comm. NR/17098/R-I01	

Foglio
4
di 4

TRACCIATO DI PROGETTO

LEGENDA

SIMBOLOGIA CARTOGRAFICA

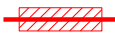	Metanodotto in progetto		Altre condotte di terzi
	Metanodotti in esercizio		Altri metanodotti in progetto
	Metanodotti da porre fuori esercizio e recuperare		Gallerie, Tunnel, Mini-Microtunnel, Raise Boring, T.O.C. e Direct Pipe.
	Aree impianti stacco-terminale in progetto		Impianti di linea in progetto
	Aree impianti stacco-terminale esistenti		Impianti di linea su rete in esercizio
	Limite sovrapposizione fogli		Impianti di linea da porre fuori esercizio e recuperare
	Strada di accesso all'impianto		Ferrovia Napoli-Bari in progetto
	Strade di accesso provvisorio		Strada Provinciale in progetto

SIMBOLOGIA MECCANICA

	Punto di intercettazione di linea (P.I.L.)
	Punto di intercettazione di derivazione importante (P.I.D.I.)
	Punto di intercettazione di derivazione semplice con stacco da P.I.L. (P.I.D.S.)
	Punto di intercettazione e derivazione semplice con stacco da Linea (P.I.D.S.)
	Punto di intercettazione con discaggio di allacciamento (P.I.D.A.)
	Punto predisposto per il discaggio di allacciamento (P.P.D.A.)
	Punto di sezionamento elettrico terminale (P.S.E.T.)
	Stazione predisposta per lancio e ricevimento PIG
	Impianto di riduzione/regolazione della pressione

Progressiva chilometrica	N.	
Comuni		
Province		
Impianti	TIPO - N. - PROGR. km TIPO - N. - ESISTENTE	
Attraversamenti	TIPOLOGIA ATTRAVERSATA (SS n. **, corso d'acqua, ferrovia, ecc.)	
Strade – Piste – Piazzole tubazioni	ACCESSO IMPIANTI	ADEGUAMENTI STRADE
Fascia di lavoro	ALLARGATA	RIDOTTA

STRADE PROVVISORIE

DEPOSITI TEMPORANEI

Dn

N. PIAZ.

Pn