

Il presente disegno e' di proprieta' aziendale - La Societa' tutelera' i propri diritti a termine di legge.



COROGRAFIA Scala 1:500.000



04	01-02-24	RIEMMISSIONE	DEL VECCHIO	ANTOGNOLI	CAPRIOTTI										
03	18-03-20	RIEMMISSIONE	AGUZZI	ANTOGNOLI	CAPRIOTTI										
02	16-12-19	RIEMMISSIONE	AGUZZI	ANTOGNOLI	CAPRIOTTI										
01	26-09-19	RIEMMISSIONE	AGUZZI	ANTOGNOLI	CAPRIOTTI										
00	01-08-19	EMISSIONE	PETTIROSSI	ANTOGNOLI	CAPRIOTTI										
INDICE	DATA	R E V I S I O N I			ELABORATO VERIFICATO APPROVATO										
 			Dis. PG-SN-101												
			Fg. 1 di 4												
Impianto di riduzione HPRS 50 e var. met. Melizzano-Afragola Comune di Melizzano			Comm. NR/17098												
			INDICE <table border="1" style="display: inline-table; vertical-align: middle;"> <tr> <td>00</td> <td>01</td> <td>02</td> <td>03</td> <td>04</td> </tr> <tr> <td></td> <td></td> <td></td> <td></td> <td></td> </tr> </table>			00	01	02	03	04					
			00	01	02	03	04								
Scala 1:5000															
STRUMENTI DI TUTELA E PIANIFICAZIONE NAZIONALI			Sostituisce il												
			Sostituito dal												

Impianto di riduzione HPRS 50
Comune di Melizzano

STRUMENTI DI TUTELA E PIANIFICAZIONE NAZIONALI

04	01-02-24	RIMISSIONE	DEL VECCHIO	ANTOGNOLI	CAPRIOTTI		
03	18-03-20	RIMISSIONE	AGUZZI	ANTOGNOLI	CAPRIOTTI		
INDICE	DATA	R E V I S I O N I			ELABORATO	VERIFICATO	APPROVATO


Foglio
2
di 4



Dis. PG-SN-101
Comm. NR/17098/R-101


Scala
1:5000

CTR F.431022

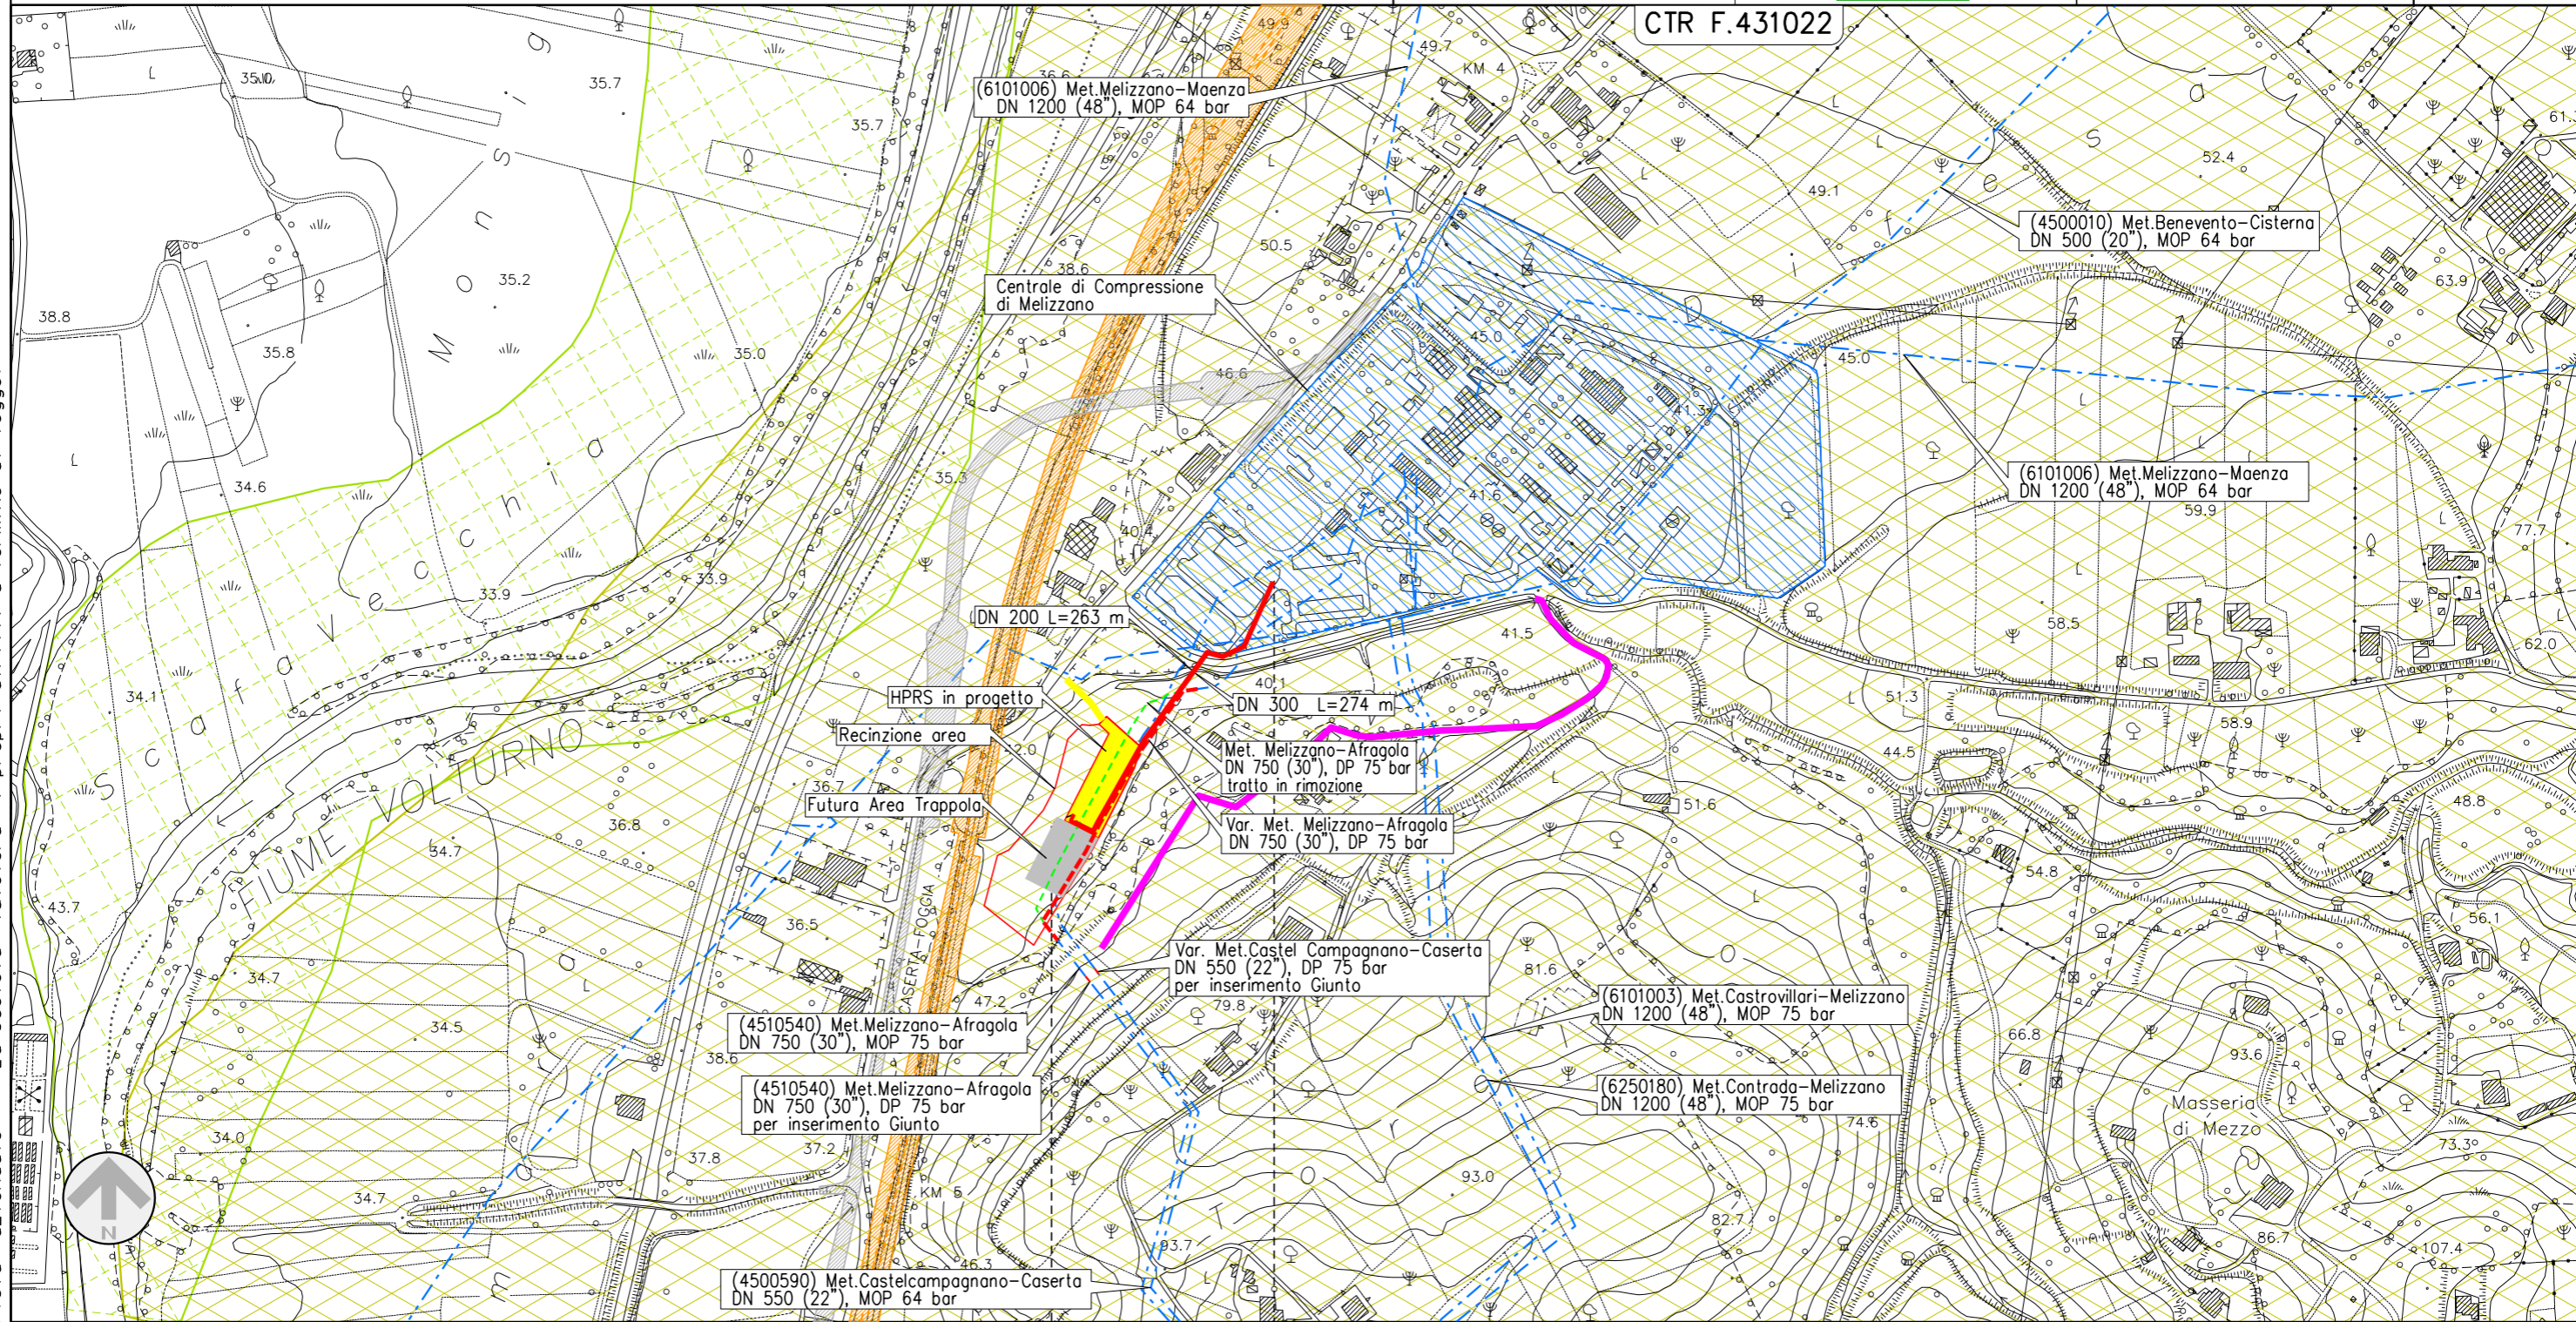

0+000 0+558 (DN100+DN150)

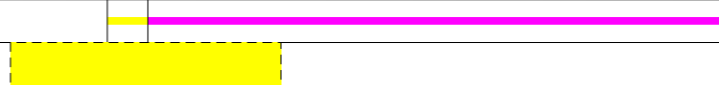

MELIZZANO
BENEVENTO




Il presente disegno e' di proprieta' aziendale - La Societa' tutelera' i propri diritti a termine di legge.

Impianto di riduzione HPRS 50 Comune di Melizzano

STRUMENTI DI TUTELA E PIANIFICAZIONE NAZIONALI


04	01-02-24	RIEMISSIONE	DEL VECCHIO	ANTOGNOLI	CAPRIOTTI
03	18-03-20	RIEMISSIONE	AGUZZI	ANTOGNOLI	CAPRIOTTI
INDICE	DATA	R E V I S I O N I			ELABORATO
 			Dis.	PG-SN-101	
			Comm.	NR/17098/R-101	

Foglio
3
di 4
Scala
1:5000

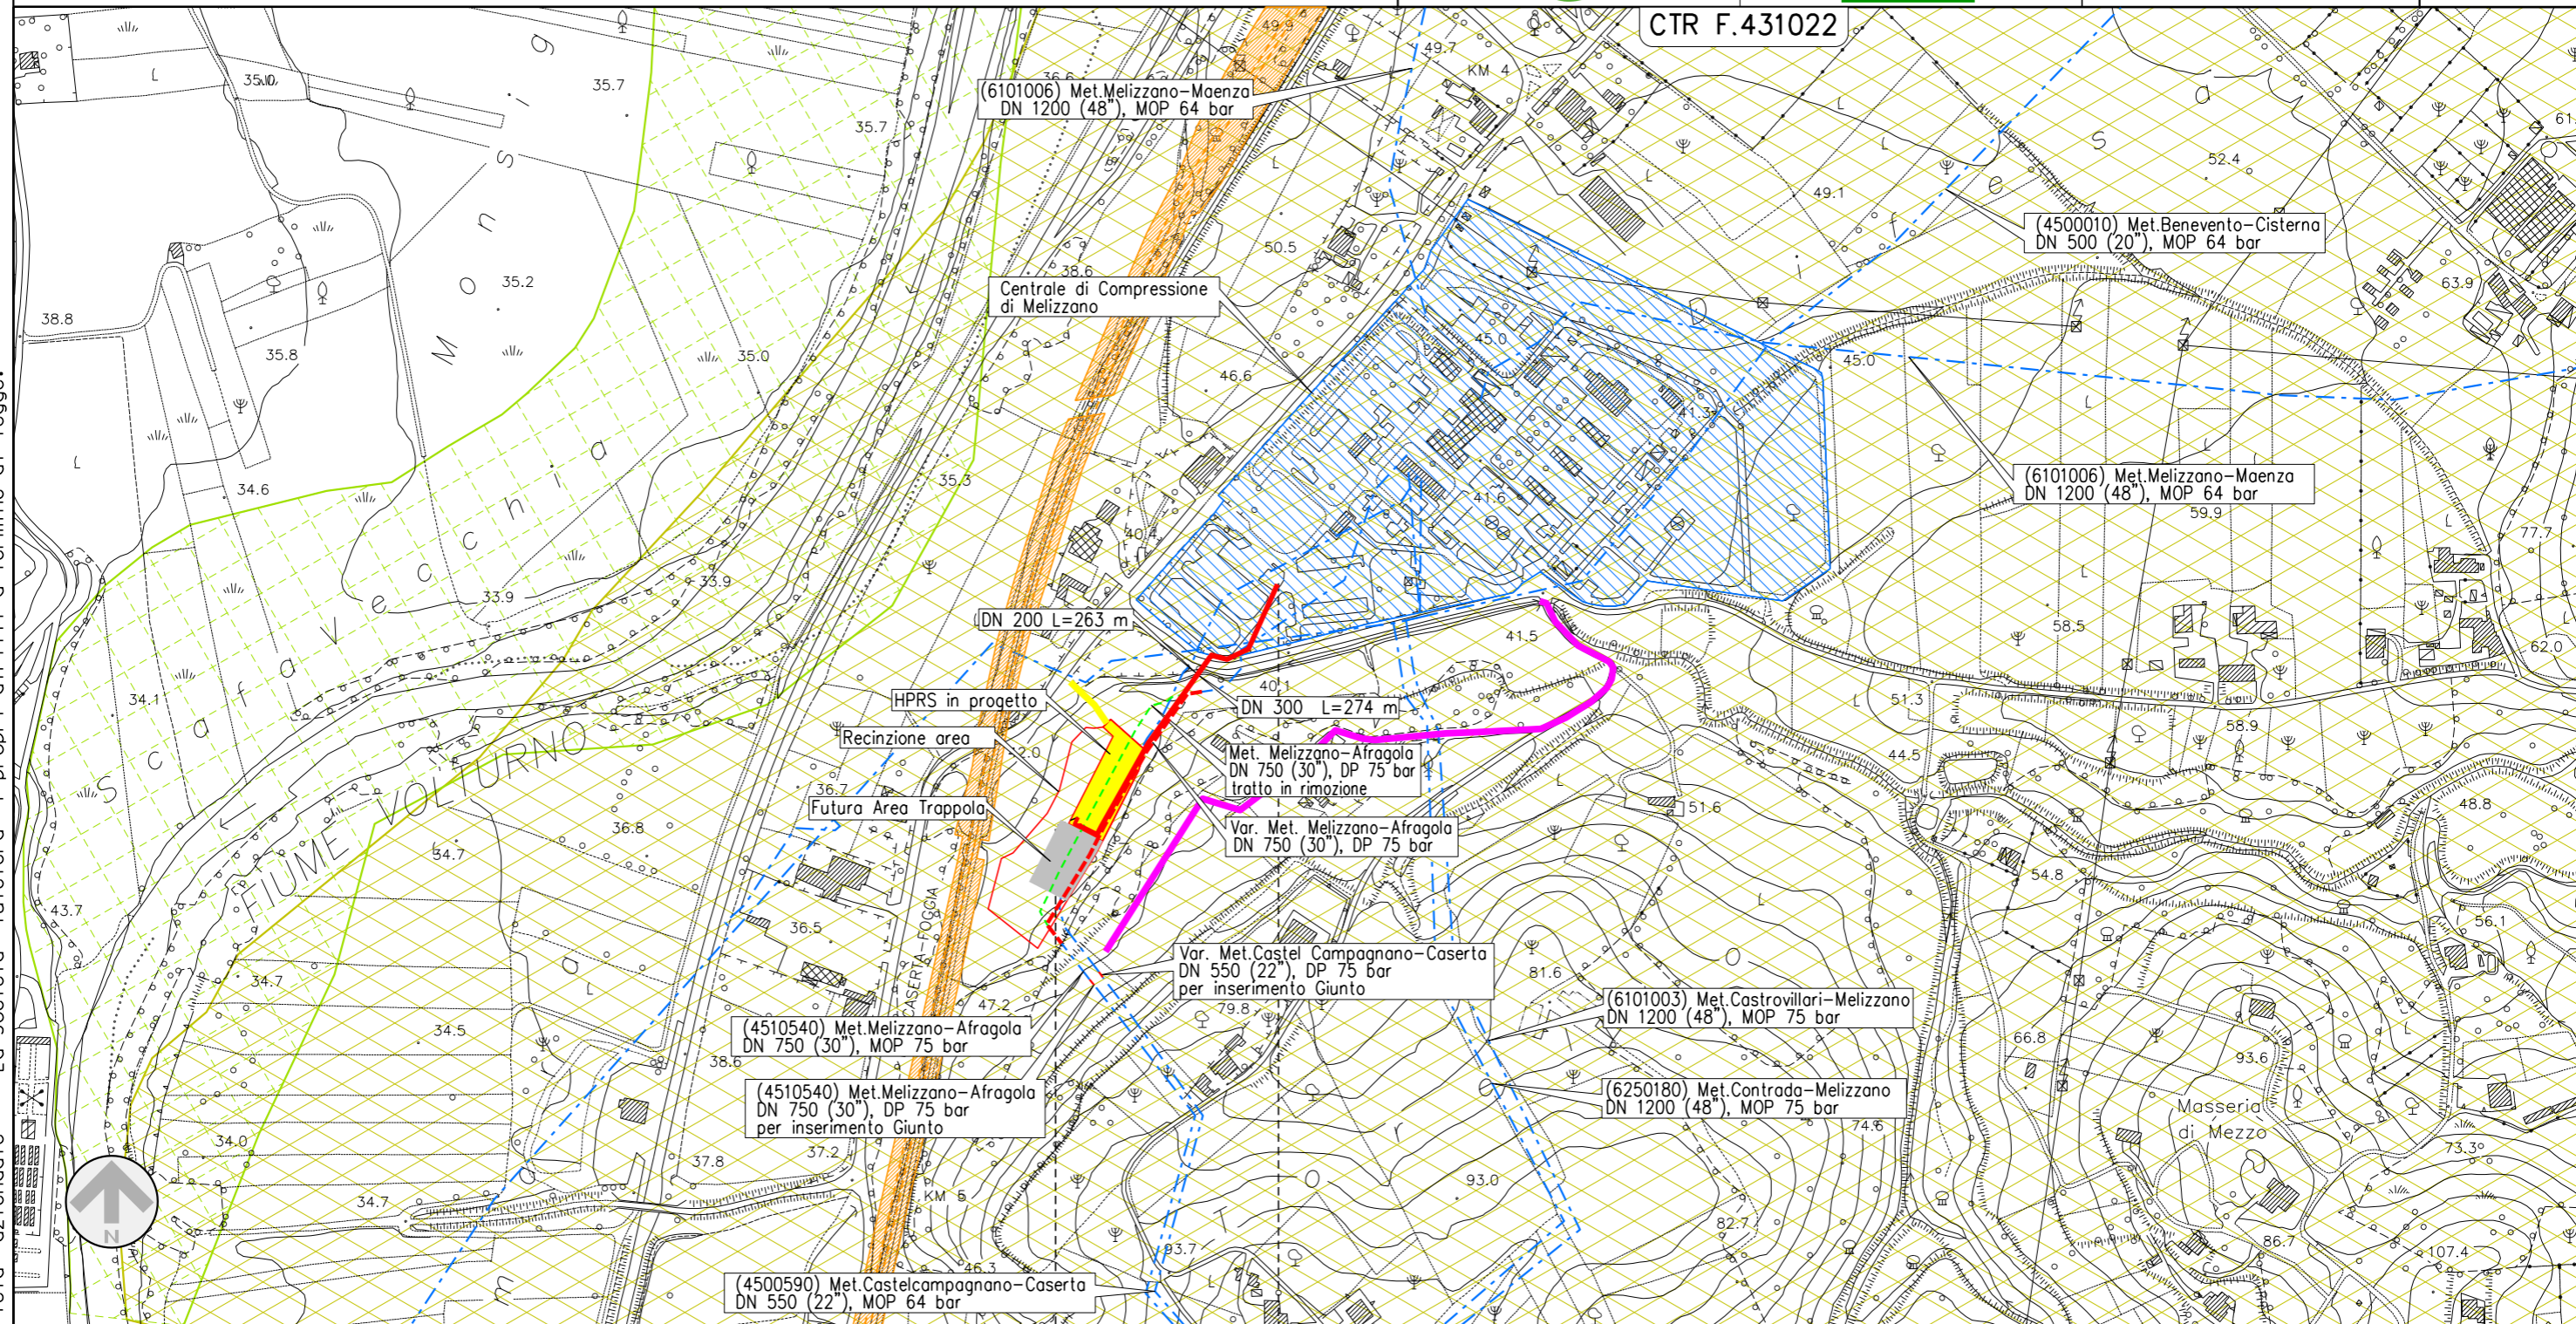

0 + 000 0 + 558 (DN100 + DN150)

MELIZZANO
BENEVENTO

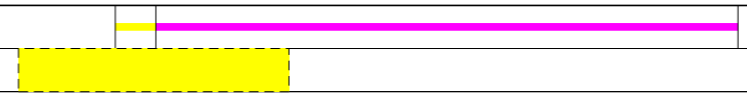

Il presente disegno e' di proprieta' aziendale - La Societa' tutelera' i propri diritti a termine di legge.

04	01-02-24	RIEMISSIONE	DEL VECCHIO	ANTOGLIOLI	CAPRIOTTI
03	18-03-20	RIEMISSIONE	AGUZZI	ANTOGLIOLI	CAPRIOTTI
INDICE	DATA	R E V I S I O N I			ELABORATO
			VERIFICATO	APPROVATO	
			Dis.	PG-SN-101	
			Comm.	NR/17098/R-101	

STRUMENTI DI TUTELA E PIANIFICAZIONE NAZIONALI



LEGENDA

SIMBOLOGIA CARTOGRAFICA

- | | | | |
|--|---|--|---|
| | Metanodotto in progetto | | Altre condotte di terzi |
| | Metanodotti in esercizio | | Altri metanodotti in progetto |
| | Metanodotti da porre fuori esercizio e recuperare | | Gallerie, Tunnel, Mini-Microtunnel, Raise Boring, T.O.C. e Direct Pipe. |
| | Aree impianti stacco-terminale in progetto | | Impianti di linea in progetto |
| | Aree impianti stacco-terminale esistenti | | Impianti di linea su rete in esercizio |
| | Limite sovrapposizione fogli | | Impianti di linea da porre fuori esercizio e recuperare |
| | Strada di accesso all'impianto | | Ferrovia Napoli-Bari in progetto |
| | Strade di accesso provvisorio | | Strada Provinciale in progetto |

SIMBOLOGIA MECCANICA

- Punto di intercettazione di linea (P.I.L.)
- Punto di intercettazione di derivazione importante (P.I.D.I.)
- Punto di intercettazione di derivazione semplice con stacco da P.I.L. (P.I.D.S.)
- Punto di intercettazione e derivazione semplice con stacco da Linea (P.I.D.S.)
- Punto di intercettazione con discaggio di allacciamento (P.I.D.A.)
- Punto predisposto per il discaggio di allacciamento (P.P.D.A.)
- Punto di sezionamento elettrico terminale (P.S.E.T.)
- Stazione predisposta per lancio e ricevimento PIG
- Impianto di riduzione/regolazione della pressione

LEGENDA TEMATICA

- Aree di notevole interesse pubblico (art. 136 D.Lgs. 42/04)
- ZSC IT8010027 Fiume Volturno e Calore Beneventano

Il presente disegno è di proprietà aziendale - La Società tutelerà i propri diritti a termine di legge.

Progressiva chilometrica	N.	
Comuni		
Province		
Impianti		
Attraversamenti	 <small>(SS n. **, corso d'acqua, ferrovia, ecc.)</small>	
Strade - Piste - Piazzole tubazioni		
Fascia di lavoro		