



IMPIANTO HPRS 50

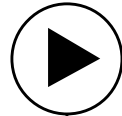


COROGRAFIA 1:5000

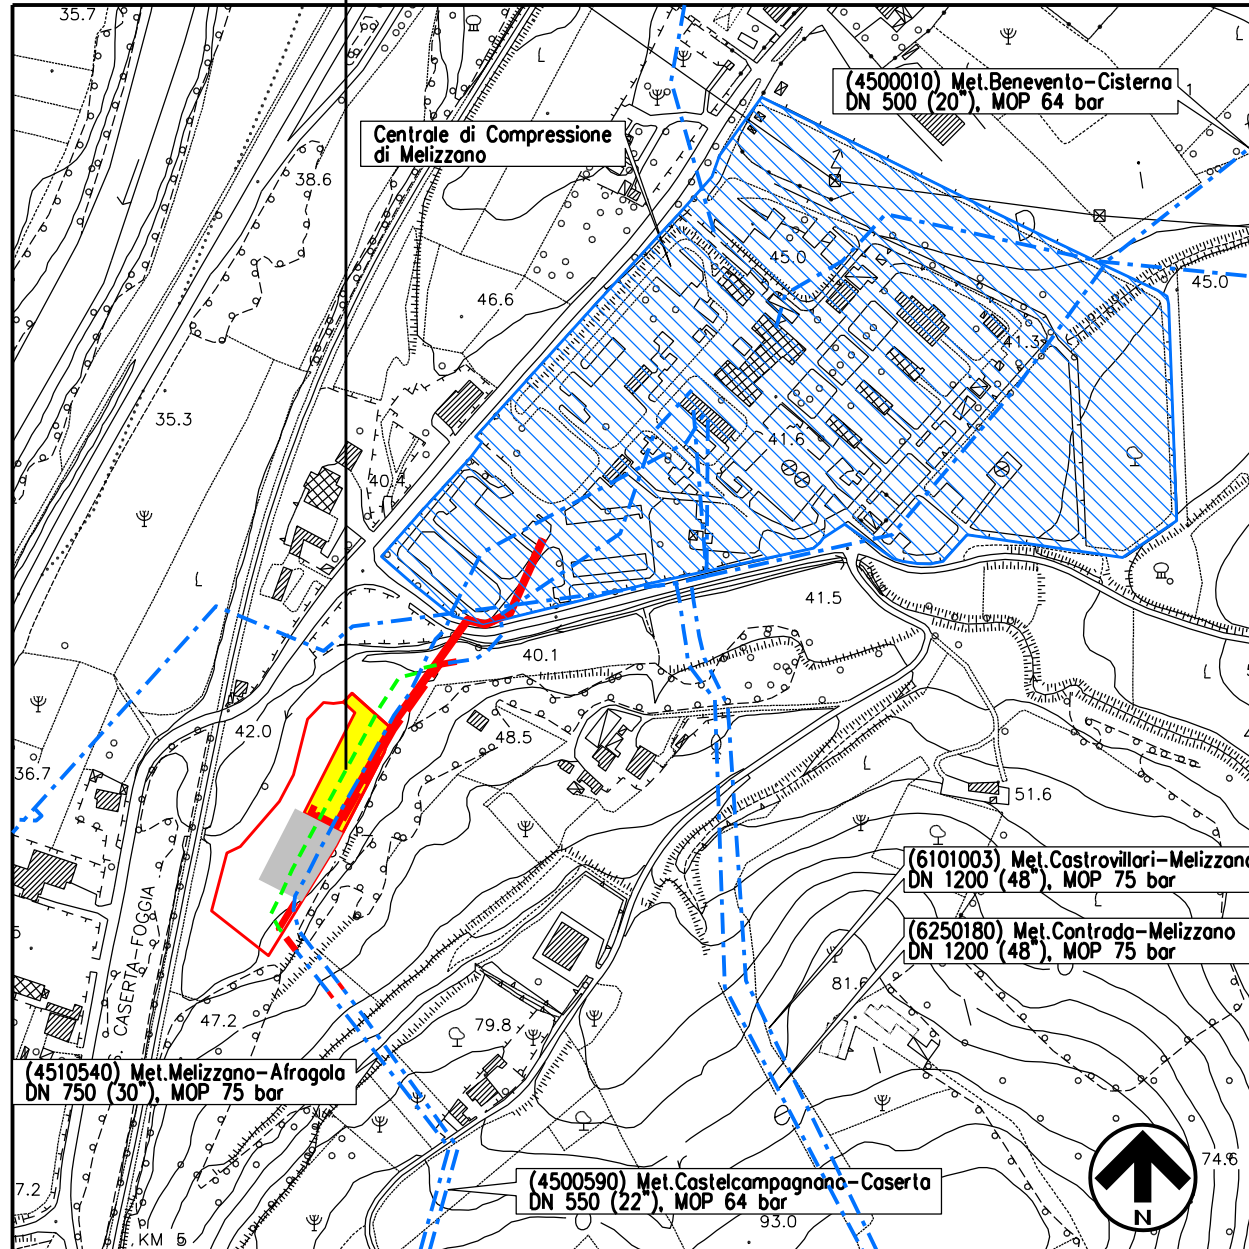

CTR F. 431022



INDICE	DATA	REVISIONI	ELABORATO	VERIFICATO	APPROVATO						
02	08-02-24	RIEMISSIONE PER MODIFICA FILOSOFIA IMPIANTO	MAGLI	ANTOGNOLI	CAPRIOTTI						
01	19-12-19	RIEMISSIONE	MAGLI	ANTOGNOLI	CAPRIOTTI						
00	19-08-19	EMISSIONE	MAGLI	ANTOGNOLI	CAPRIOTTI						
 			Dis. SI-101								
IMPIANTO DI RIDUZIONE HPRS 50 Comune di Melizzano			Fg. 1 di 3								
SCHEDA IMPIANTO			Comm. NR/17098/R-101								
			INDICE <table border="1"> <tr> <td>00</td> <td>01</td> <td>02</td> <td></td> <td></td> <td></td> </tr> </table>			00	01	02			
00	01	02									
			Scala ----								
			Sostituisce il .....								
			Sostituito dal .....								

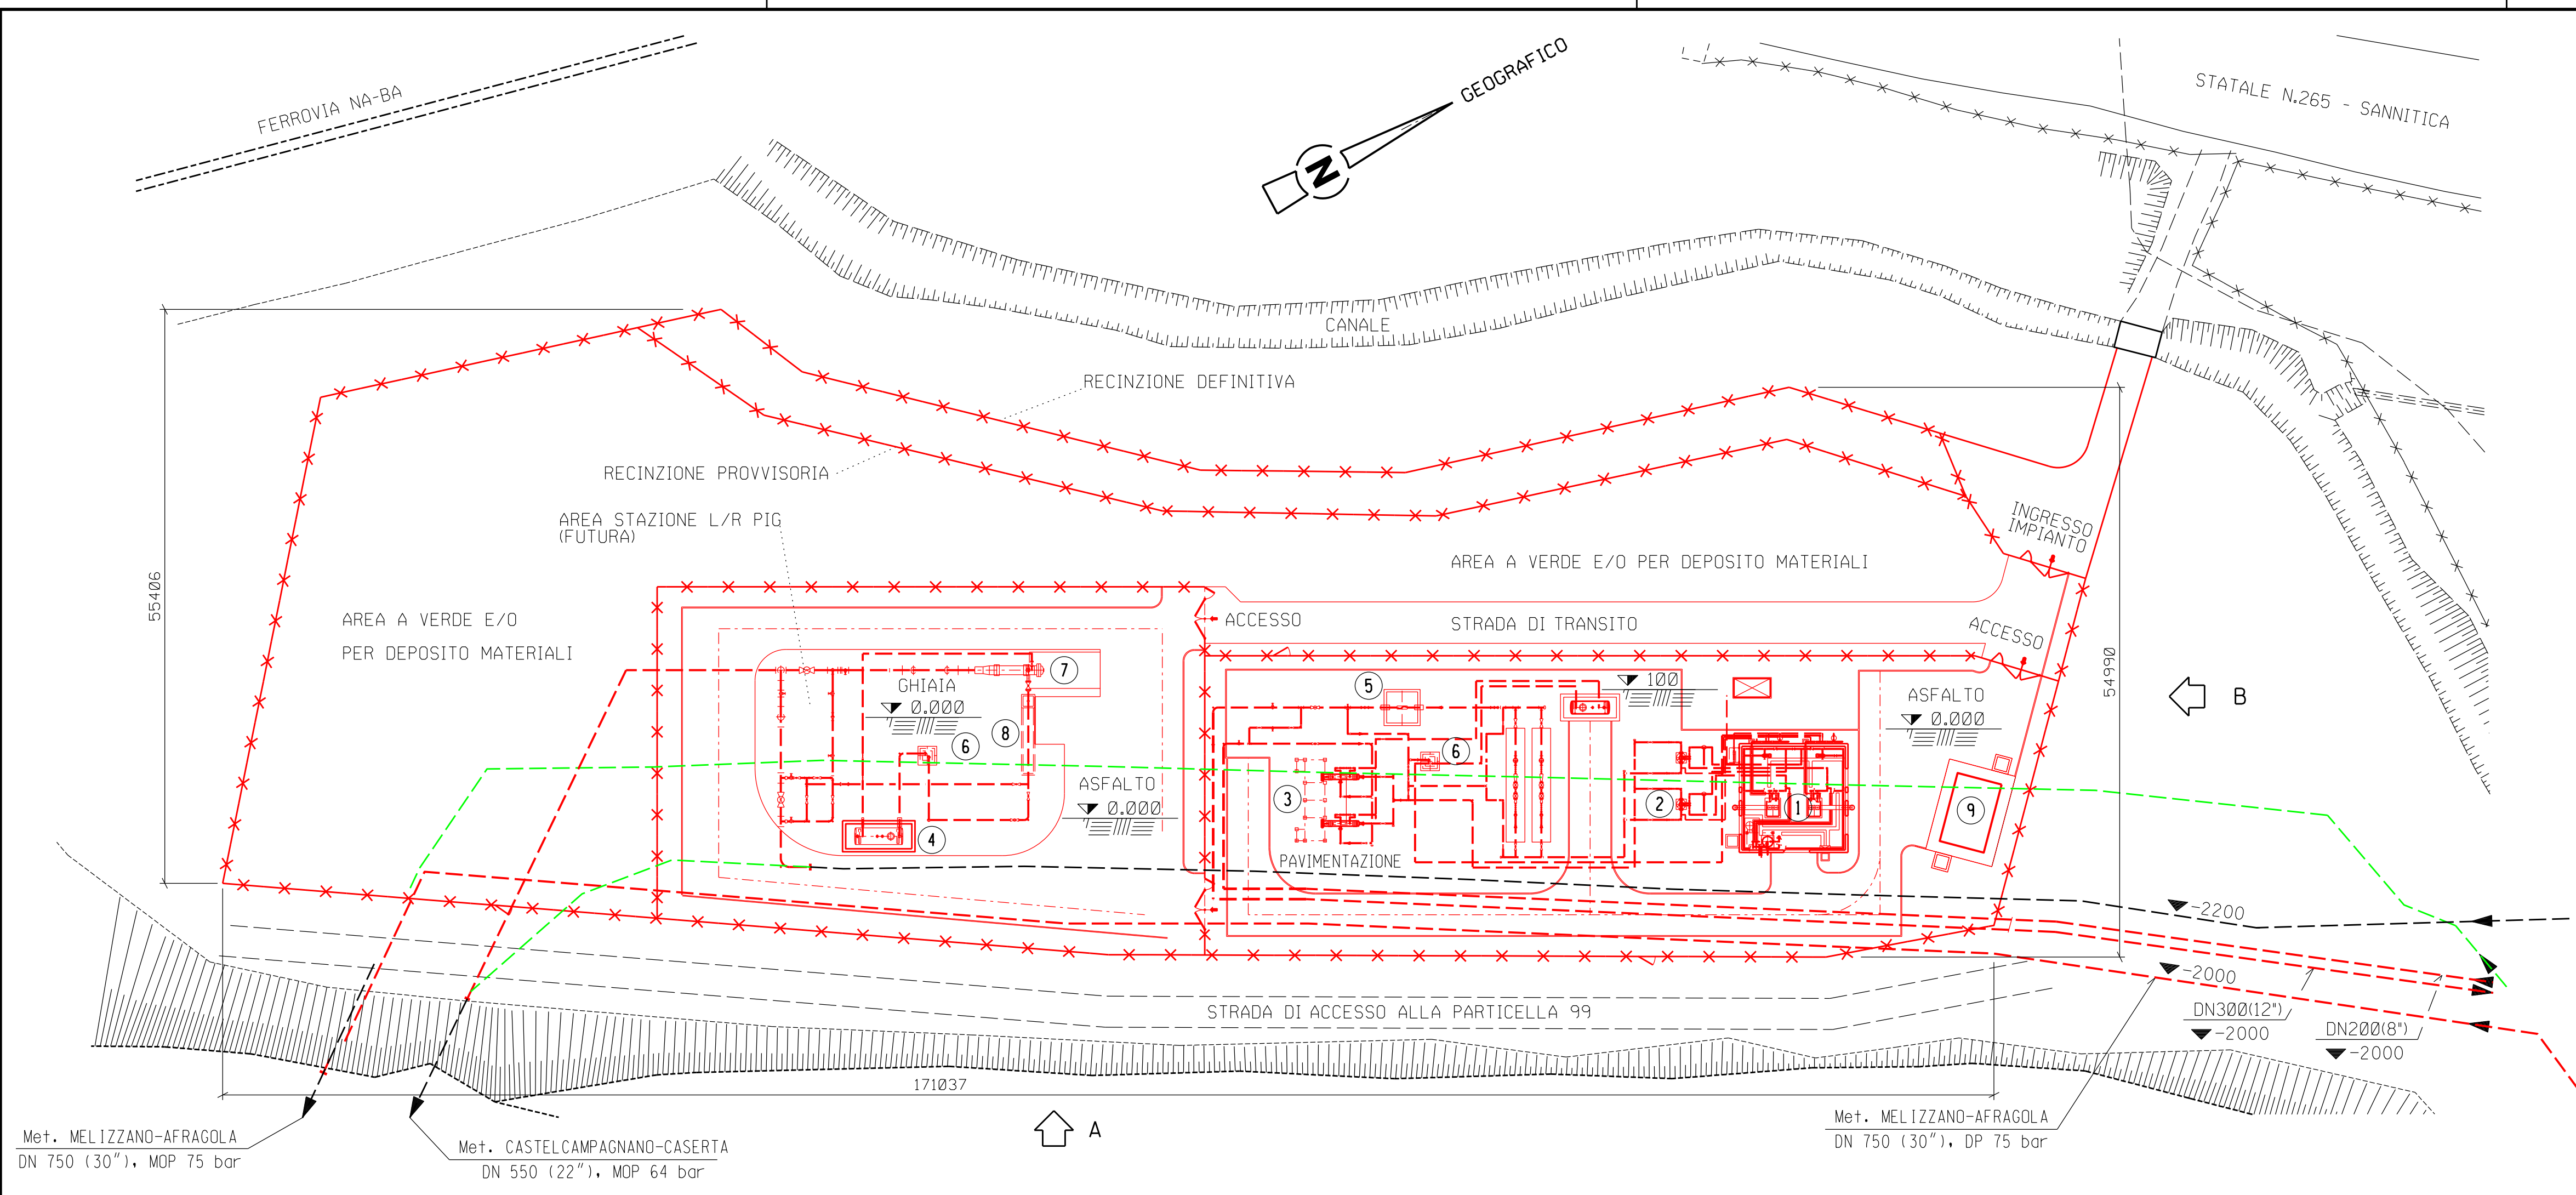

DISegni DI RIFERIMENTO	N°
-	-

- NOTE:**
- 1- TUTTE LE DIMENSIONI E TUTTE LE ELEVAZIONI SONO IN MILLIMETRI (mm)
  - 2- ▽ QUOTA FONDO TUBO O ELEVAZIONE GENERICA
  - 3- ▼ QUOTA ASSE TUBO
  - 4- TUTTE LE ELEVAZIONI SONO RIFERITE ALLA QUOTA 0.00 DELL'IMPIANTO CORRISPONDENTE A m 39.20 S.L.M.M.
  - 5- — ESISTENTE
  - 6- — IN PROGETTO
  - 7- — DA RIMUOVERE


- LEGENDA:**
- ① FABBRICATO CALDAIE
  - ② SCAMBIATORI E-1/E-2
  - ③ FILTRI GAS FIL-7/1 - FIL-7/2
  - ④ POZZETTO SERBATOIO SLOP SRI
  - ⑤ POZZETTO MISURATORE DI PORTATA US-1
  - ⑥ TRALICCIO CANDELE DI SCARICO
  - ⑦ TRAPPOLA DI RICEVIMENTO/LANCIO DN 550(26")
  - ⑧ CUNICOLO TUBAZIONE
  - ⑨ EDIFICIO STRUMENTAZIONE

INDICE	DATA	REVISIONI	ELABORATO	VERIFICATO	APPROVATO
02	08-02-24	RIEMMISSIONE PER MODIFICA FILOSOFIA IMPIANTO	MAGLI	ANTOGNOLI	CAPRIOTTI
01	19-12-19	RIEMMISSIONE	MAGLI	ANTOGNOLI	CAPRIOTTI
00	19-08-19	EMISSIONE	MAGLI	ANTOGNOLI	CAPRIOTTI


  

<b>snam</b>		<b>Enereco</b>		SI-101	
				Fg. 2 di 3	
<b>IMPIANTO DI RIDUZIONE HPRS 50</b> Comune di Melizzano					
Comm. NR/17098/R-101					
INDICE 00/01/02					
Scala 1:400					
SCHEDA IMPIANTO					
Sostituisce il .....					
Sostituito dal .....					

Il presente disegno è di proprietà aziendale. La Società Tutela i propri diritti e termini di legge.

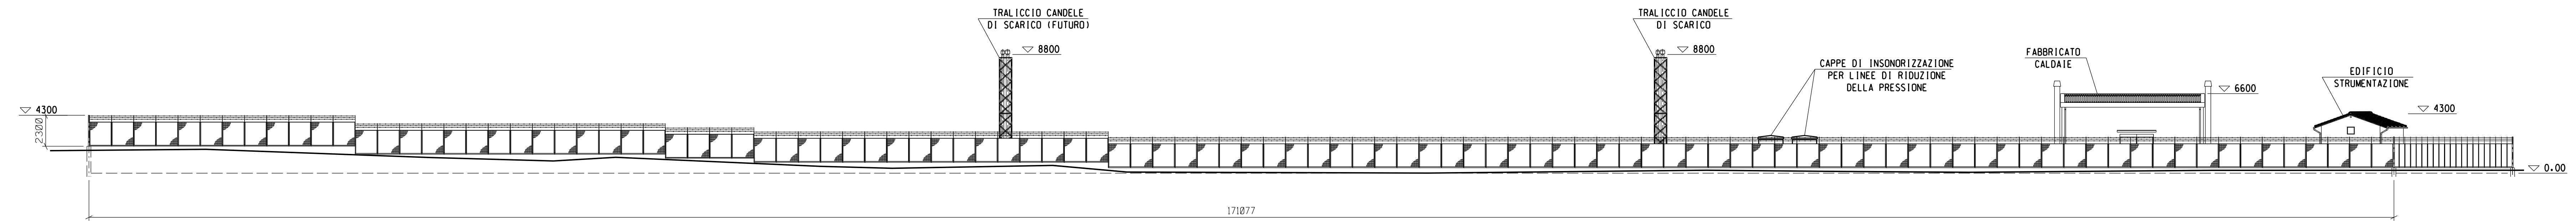

PROSPETTO A

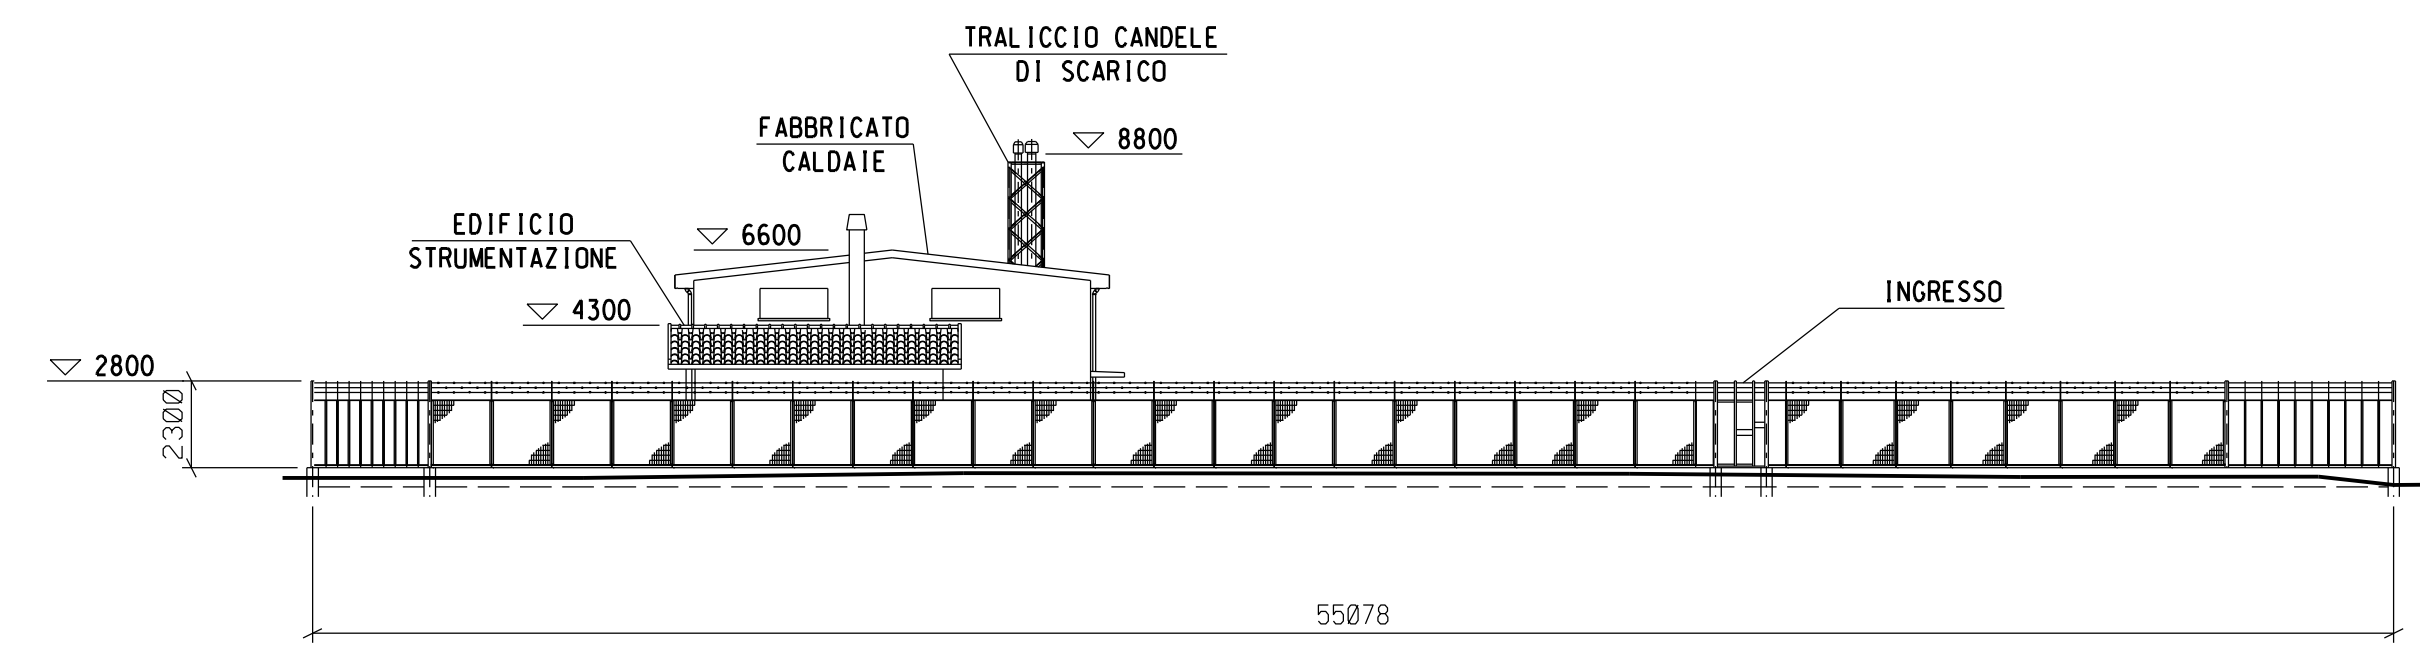

PROSPETTO B

02	08-02-24	RIEMMISSIONE PER MODIFICA FILOSOFIA IMPIANTO	MAGLI	ANTOGNOLI	CAPRIOTTI
01	19-12-19	RIEMMISSIONE	MAGLI	ANTOGNOLI	CAPRIOTTI
00	19-08-19	EMISSIONE	MAGLI	ANTOGNOLI	CAPRIOTTI
INDICE	DATA	R E V I S I O N I			ELABORATO VERIFICATO APPROVATO
 		Dis. SI-101			
		Fg. 3 di 3			
		Comm. NR/17098/R-101			
		INDICE 02/01/02			
		Scala 1:200			
		Sostituisce il .....			
		Sostituito da .....			
<p>IMPIANTO DI RIDUZIONE HPRS 50 Comune di Melizzano</p> <p>PROSPETTI IMPIANTO</p>					

La Società "tutelerà" i propri diritti a termini di legge. Il presente disegno è di proprietà aziendale.