



**COORDINATE CENTRO WTG  
- SISTEMA UTM -**  
X - 542510,6631  
Y - 4615776,5336

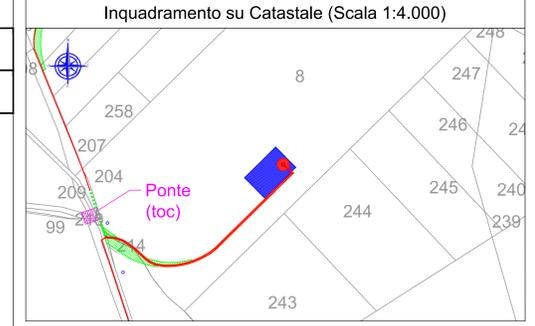

area destinata ad allocamento blades  
con terreno di riporto compattato ad adeguata portanza (\*\*\*)


centro torre  
aerogeneratore

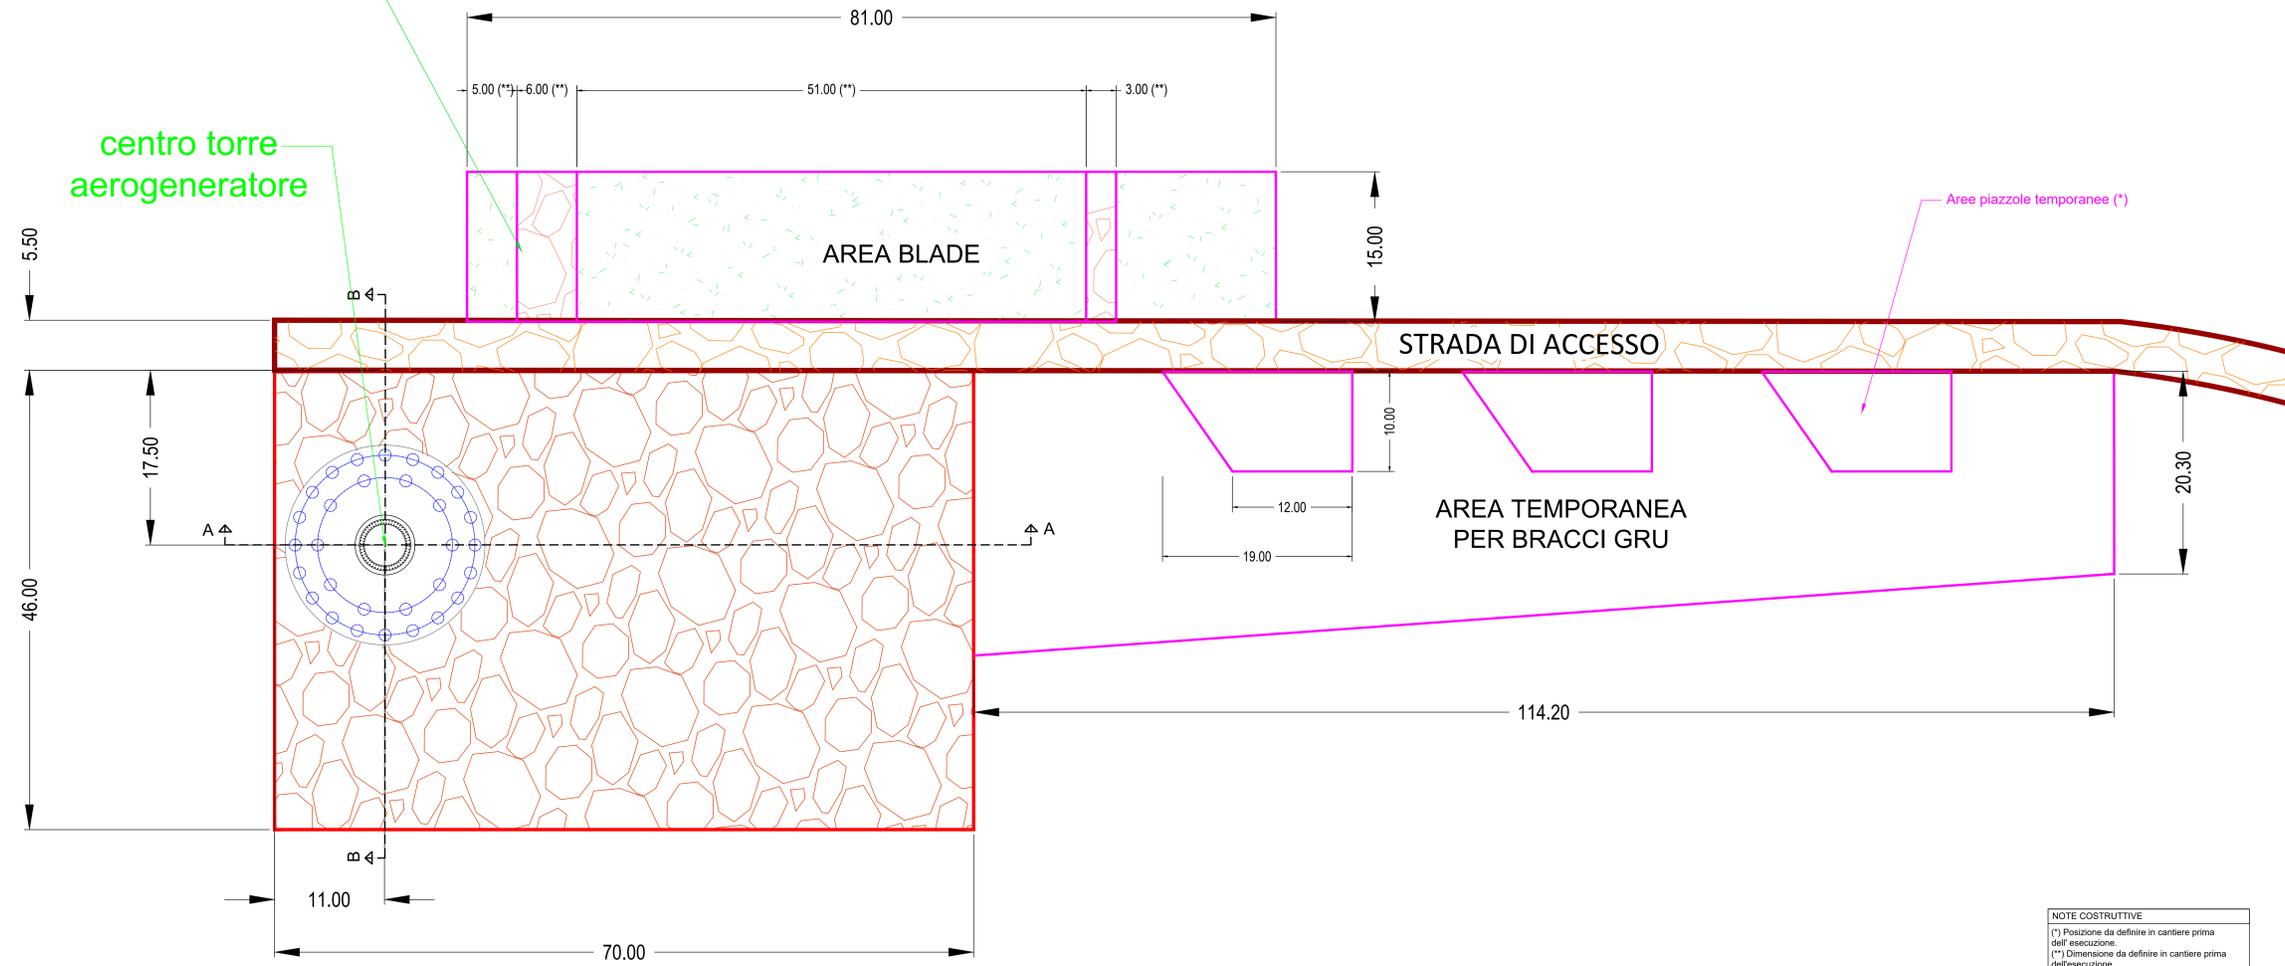


**LEGENDA**

- Aree di montaggio realizzate con fondazione stradale in misto granulare di cava (tout venant) e strato carrabile in misto stabilizzato
- Viabilità definitiva realizzata con pacchetto stradale in tout venant e misto stabilizzato
- Area destinata ad allocamento blades con terreno di riporto compattato ad adeguata portanza
- Geotessuto 300gr/mq
- Piano di campagna
- Terreno di Riporto compattato

**Particolare cunetta di scolo acque meteoriche (Scala 1: 25)**

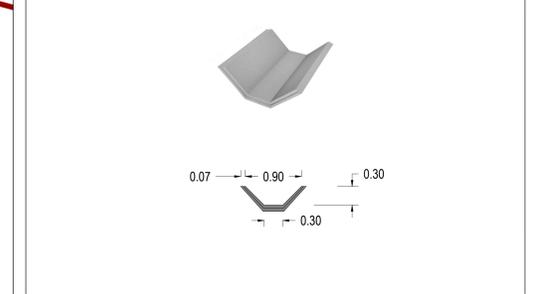


**Particolare sezione stradale (Scala 1:50)**

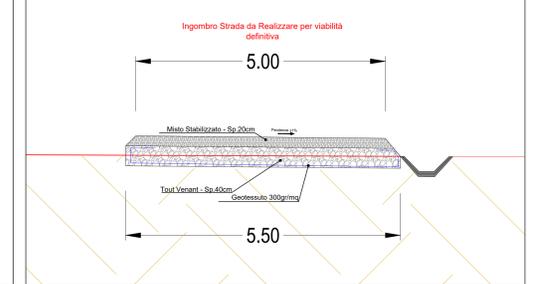


**NOTE COSTRUTTIVE**  
(\*) Posizione da definire in cantiere prima dell'esecuzione.  
(\*\*) Dimensione da definire in cantiere prima dell'esecuzione.  
(\*\*\*) Al termine dello spianamento il terreno dovrà essere adeguatamente compattato.


**Sezione A - A (Scala 1:250)**

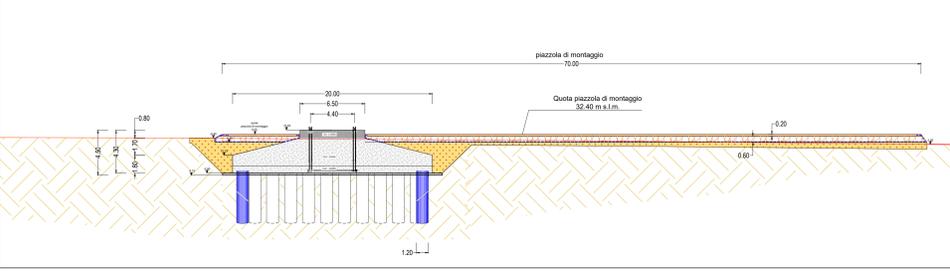

**Sezione B - B (Scala 1:250)**

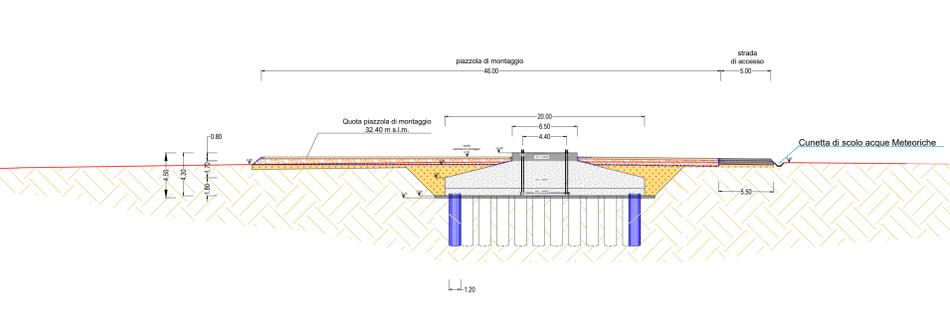

**Particolare piazzola di montaggio (Scala 1:50)**

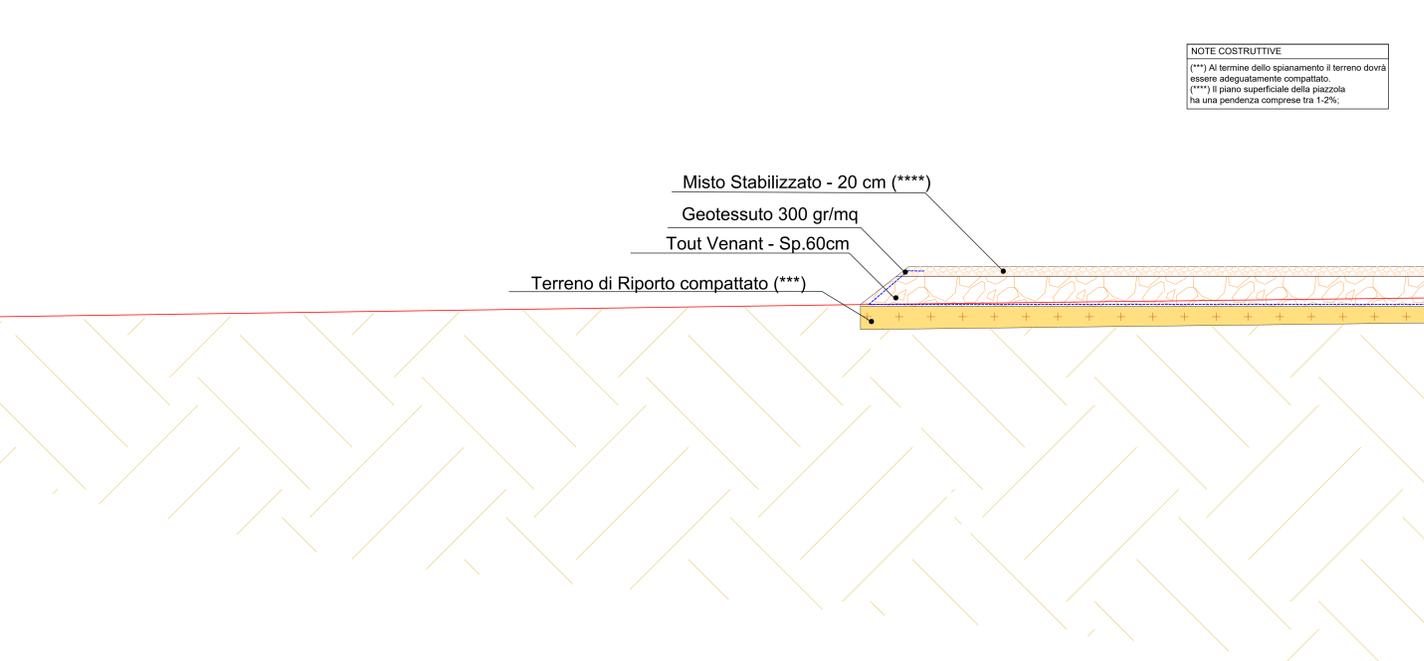

**NOTE COSTRUTTIVE**  
(\*\*\*\*) Al termine dello spianamento il terreno dovrà essere adeguatamente compattato.  
(\*\*\*\*\*) Il piano superficiale della piazzola ha una pendenza compresa tra 1-2%.

<p><b>PROPRONENTE</b></p> <p><b>RWE Renewables Italia S.r.l.</b> Via Andrea Doria, 41/G 00192 Roma P.IVA 06400370968</p>	<p><b>PROGETTAZIONE ESECUTIVA OPERE DI UTENZA</b></p> <p><b>STUDIO INGEGNERIA ELETTRICA</b> MEZZINA dott. Ing. Antonio Via Torino, 105 - 11103 San Severo (FG) Tel. 0882.228071 Fax 0882.243851 e-mail: info@studioelettrica.net www.studioelettrica.net</p>												
<p><b>OPERA</b></p> <p><b>IMPIANTO EOLICO COSTITUITO DA N. 12 AEROGENERATORI LOCALIZZATO NEL COMUNE DI SAN SEVERO (FG)</b> <b>AUTORIZZATO CON D.D nr. 159 DEL 23 GIUGNO 2023</b></p>	<p><b>OGGETTO</b></p> <p>Progetto Esecutivo Lavori di Inquadramento Piazzola temporanea di montaggio: Pianta, sezioni e particolari costruttivi - A2</p>												
<table border="1"> <tr> <th>Rev.</th> <th>Data</th> <th>Descrizione della revisione</th> <th>Elaborazione</th> <th>Verifica</th> <th>Approvazione</th> </tr> <tr> <td>00</td> <td>Luglio 2023</td> <td>Emisione per progetto esecutivo</td> <td>dot. F. Vignopoli</td> <td>ing. A. Meade</td> <td>RWE Srl</td> </tr> </table>	Rev.	Data	Descrizione della revisione	Elaborazione	Verifica	Approvazione	00	Luglio 2023	Emisione per progetto esecutivo	dot. F. Vignopoli	ing. A. Meade	RWE Srl	<p>Formato: A0</p> <p>Codice Elaborato: TAV. E13</p>
Rev.	Data	Descrizione della revisione	Elaborazione	Verifica	Approvazione								
00	Luglio 2023	Emisione per progetto esecutivo	dot. F. Vignopoli	ing. A. Meade	RWE Srl								