


**COORDINATE CENTRO WTG  
- SISTEMA UTM -**  
X - 539655,2419  
Y - 4608975,0178



area destinata ad allocamento blades  
con terreno di riporto compatto ad adeguata portanza (\*\*\*)


centro torre  
aerogeneratore

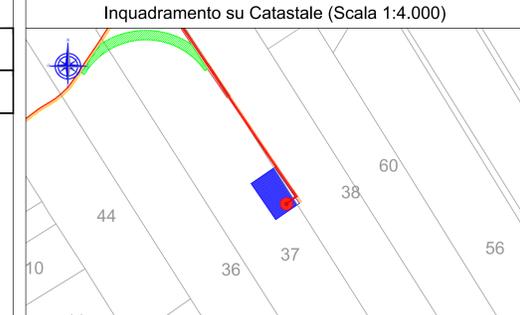



**LEGENDA**

- Aree di montaggio realizzate con fondazione stradale in misto granulare di cava (tout venant) e strato carrabile in misto stabilizzato
- Viabilità definitiva realizzata con pacchetto stradale in tout venant e misto stabilizzato
- Area destinata ad allocamento blades con terreno di riporto compatto ad adeguata portanza
- Geotessuto 300gr/mq
- Piano di campagna
- Terreno di Riporto compatto

**Particolare cunetta di scolo acque meteoriche ( Scala 1: 25)**

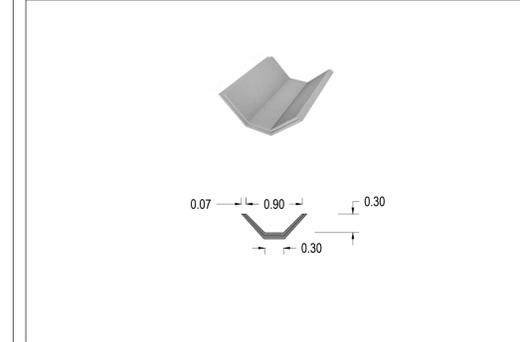


**Particolare sezione stradale (Scala 1:50)**

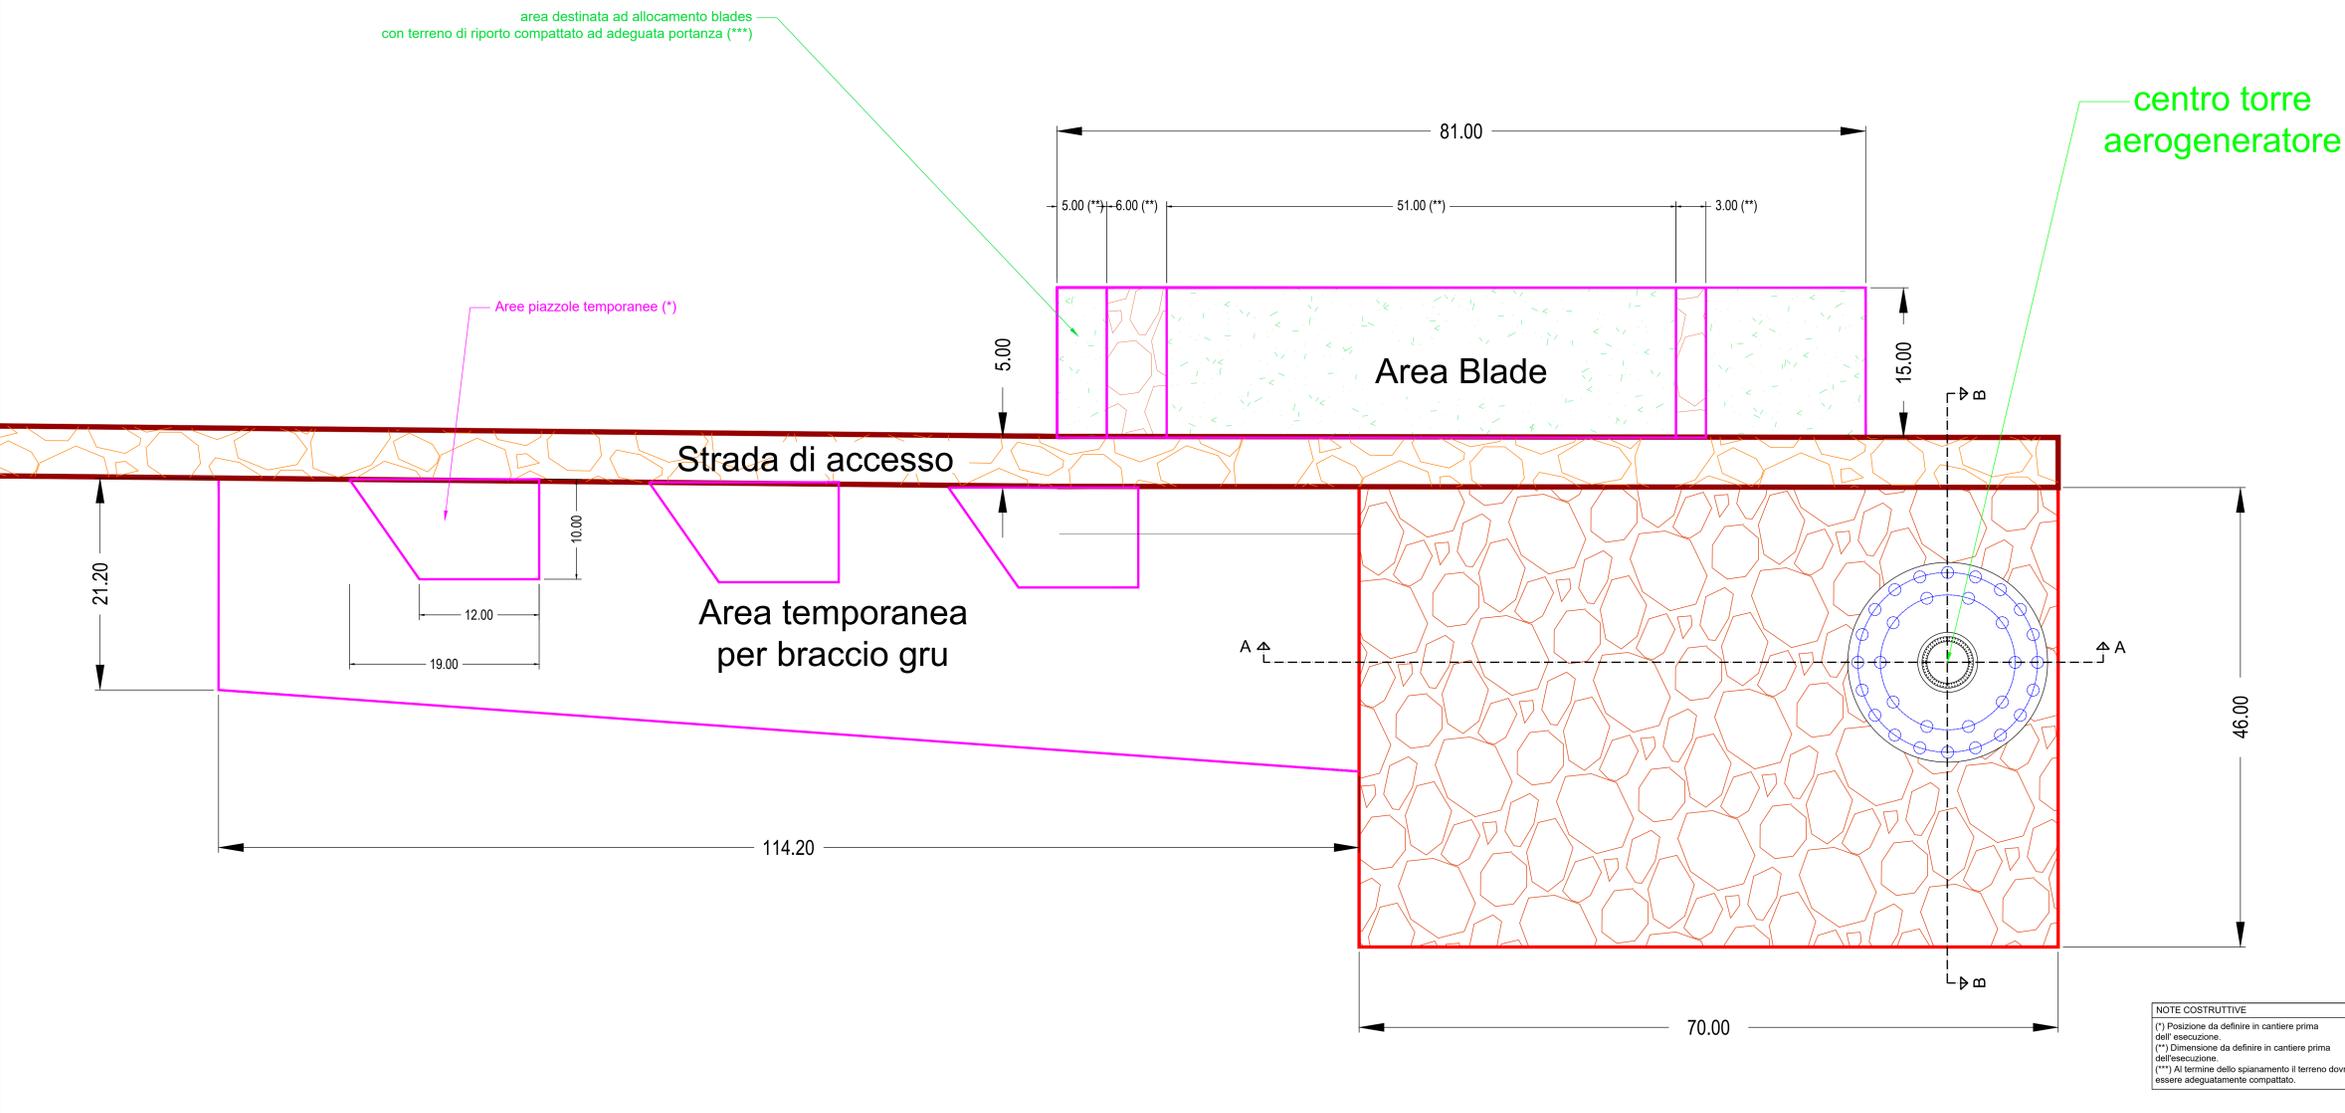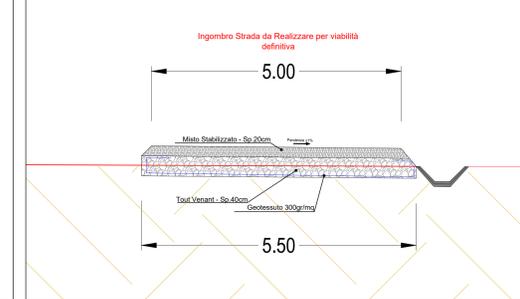


**NOTE COSTRUTTIVE**  
(\*) Posizione da definire in cantiere prima dell' esecuzione.  
(\*\*) Dimensione da definire in cantiere prima dell'esecuzione.  
(\*\*\*) Al termine dello spianamento il terreno dovrà essere adeguatamente compatto.


**Sezione A - A (Scala 1:250)**

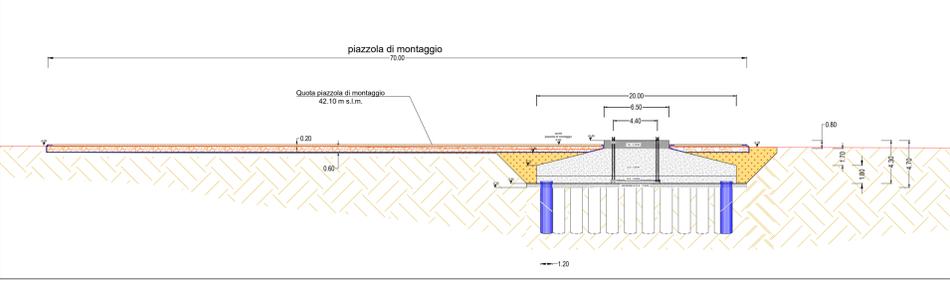

**Sezione B - B (Scala 1:250)**

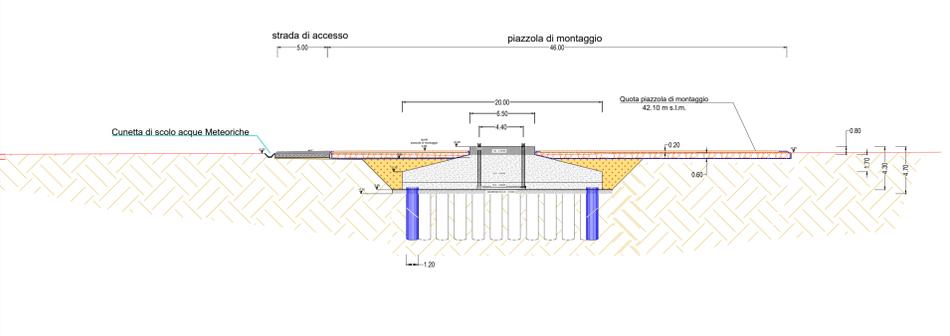

**Particolare piazzola di montaggio (Scala 1:50)**

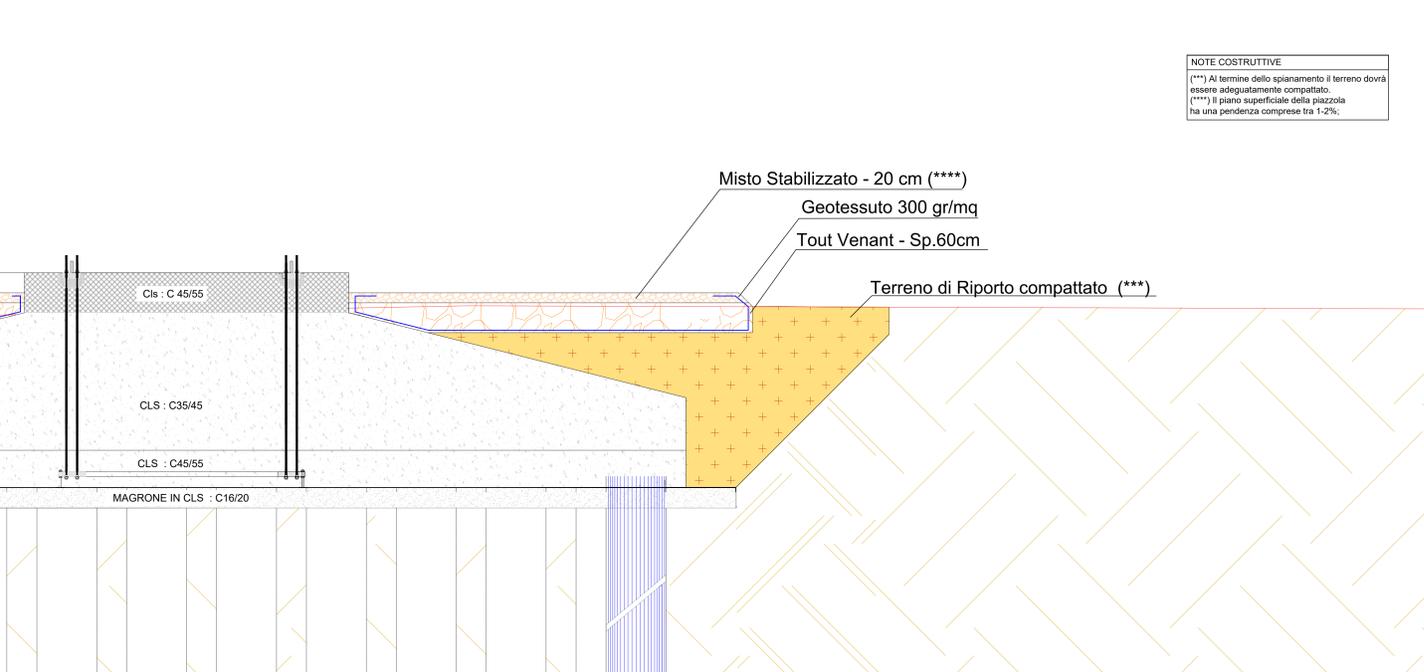

**NOTE COSTRUTTIVE**  
(\*\*\*\*) Al termine dello spianamento il terreno dovrà essere adeguatamente compatto.  
(\*\*\*\*\*) Il piano superficiale della piazzola ha una pendenza compresa tra 1-2%.

REGIONE PUGLIA PROVINCIA di FOGGIA  
COMUNE di San Severo

**RWE Renewables Italia S.r.l.**  
Via Andrea Doria, 41/G  
00192 Roma  
P.IVA 06400370968

PROGETTAZIONE ESECUTIVA ELETTRICA  
STUDIO INGEGNERIA ELETTRICA  
MEZZINA G&G Ing. Antonio  
Via Torino 105 - 11101 San Severo (FG)  
Tel. 0882.228071 Fax 0882.243851  
e-mail: info@studioingegneria.net web: www.studioingegneria.net

OPERA  
**IMPIANTO EOLICO COSTITUITO DA N. 12 AEROGENERATORI LOCALIZZATO NEL COMUNE DI SAN SEVERO (FG)**  
**AUTORIZZATO CON D.D nr. 159 DEL 23 GIUGNO 2023**

OGGETTO  
**PROGETTO ESECUTIVO**

00	Luglio 2023	Emisione per progetto esecutivo	Ing. F. Vignoperto	Ing. A. Meade	RWE Srl
Rev.	Data	Descrizione della revisione	Elaborazione	Verifica	Approvazione

Formato: A0 Codice Elaborato TAV E 22