


Pianta piazzola di montaggio e viabilità di accesso WTG A04 (Scala 1:250)





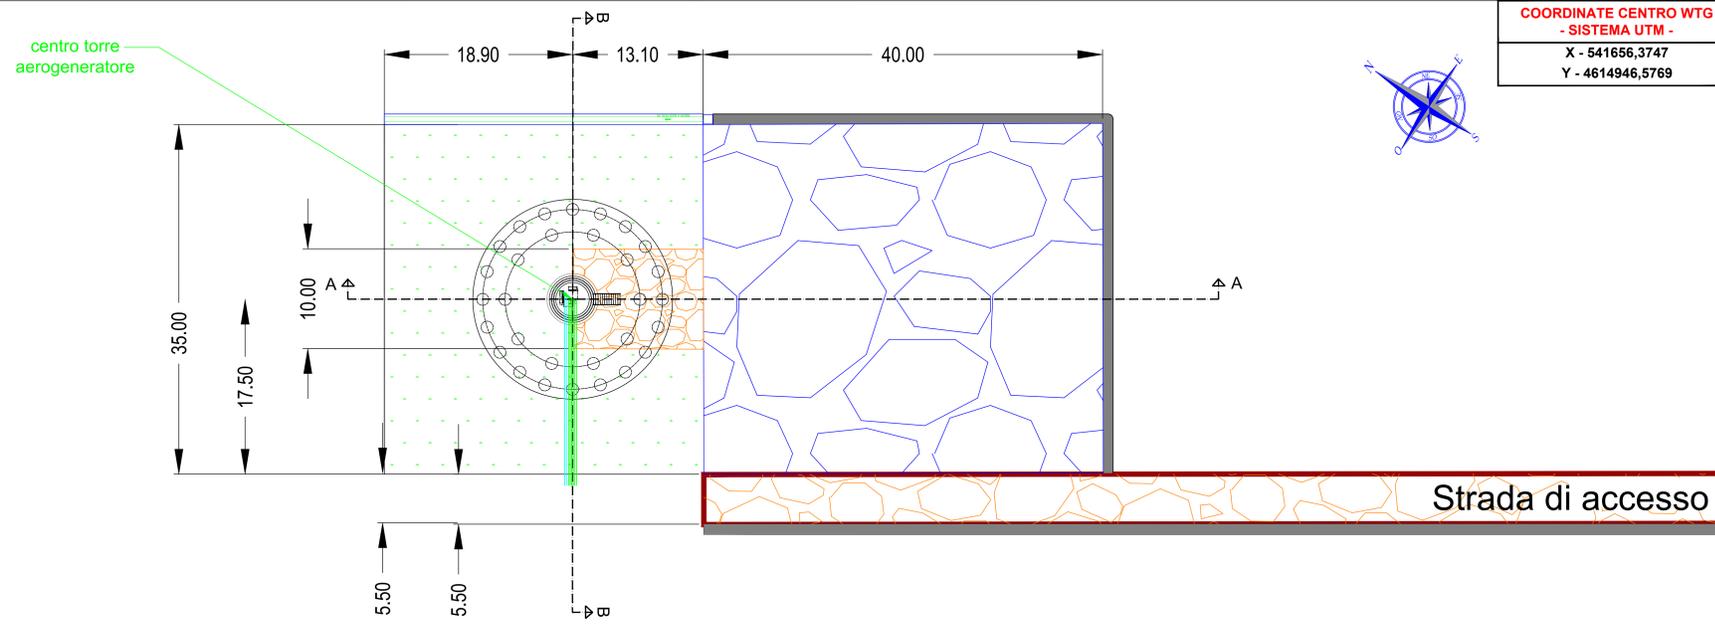


COORDINATE CENTRO WTG
- SISTEMA UTM -
X - 541656,3747
Y - 4614946,5769


LEGENDA

- Piazzola definitiva realizzata con fondazione stradale in misto granulare di cava (tout venant) e strato carrabile in misto stabilizzato
- Viabilità definitiva realizzata con pacchetto stradale in tout venant e misto stabilizzato
- Area libera fondazione
- Geotessuto 300gr/mq
- Cavidotto interrato 30 KV
- Cavo di fibra ottica
- Piano di campagna
- Cunetta di scolo acque meteoriche
- Pozzetto campionamento acque meteoriche
- Tubazioni drenante in PVC Ø 500 mm con pendenza 0.5%
- Corda di rame nuda da 50 mmq per anello di terra interno alla fondazione
- Cavo di fibra ottica
- Corda di rame nuda da 50 mmq per derivazioni dall'anello interno verso l'anello esterno
- Barra equipotenziale di torre integrata nel conico della torre
- Morsetto di connessione a compressione a "croce" (TIPO CRIMPIT)




Tutti i capicorda e le bulonerie di connessione alla barra equipotenziale della torre ed al conico di fondazione devono essere in acciaio INOX

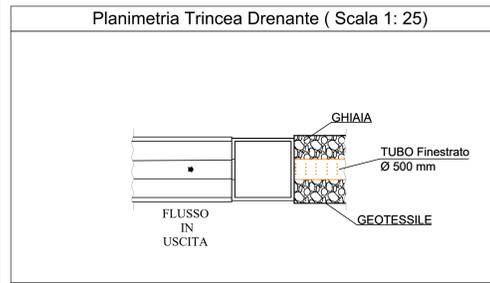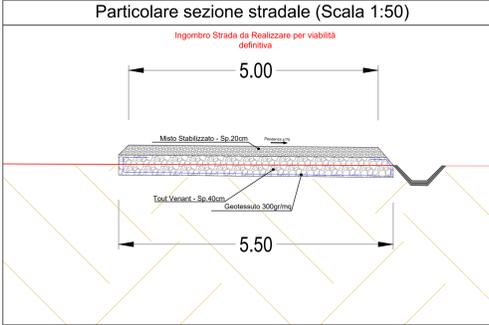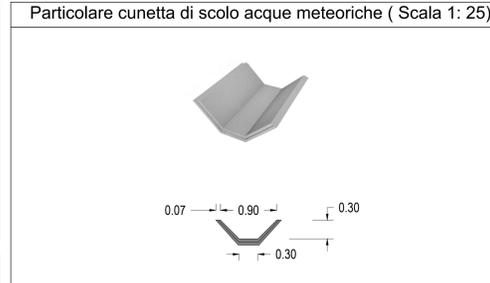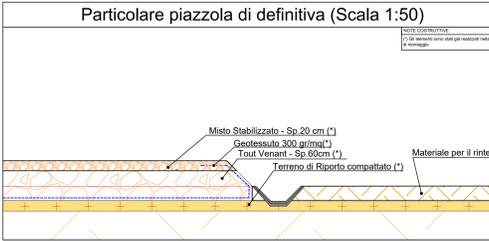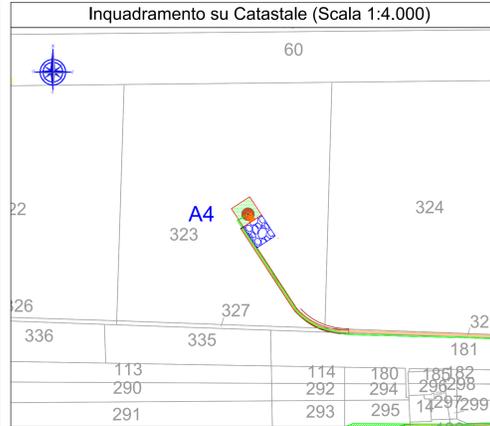


Sezione A - A (Scala 1:250)

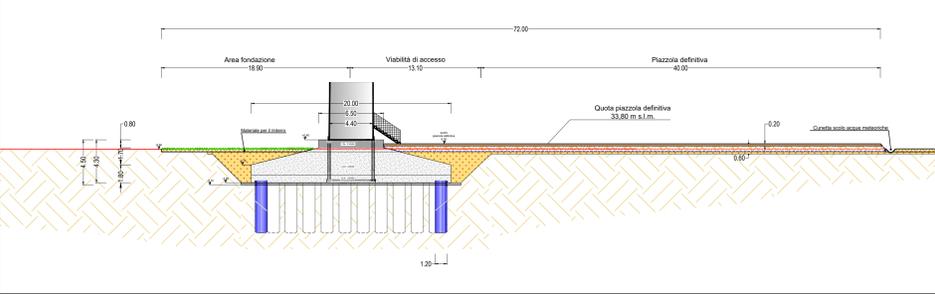



Sezione B - B (Scala 1:250)

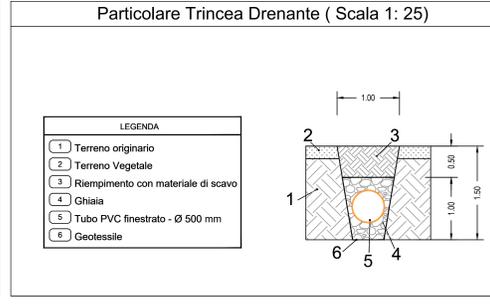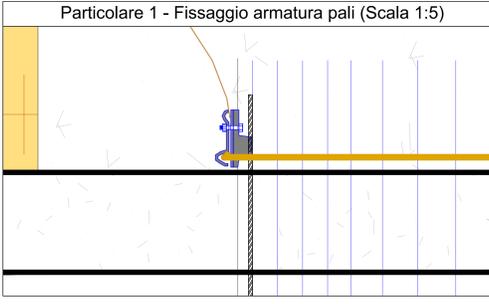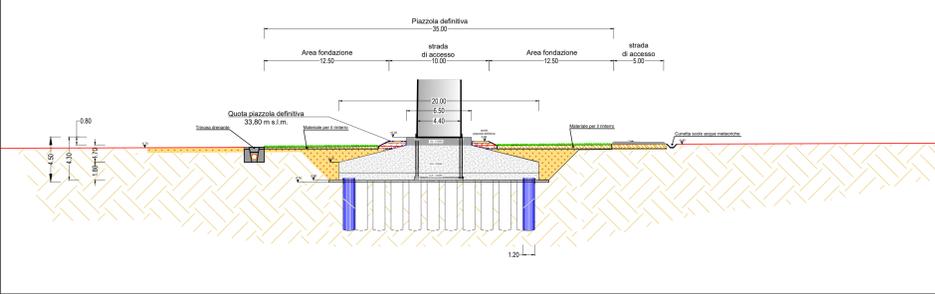


Particolari Posa impianto terra aerogeneratore - Pianta Quota -2.00m (Scala 1:100)

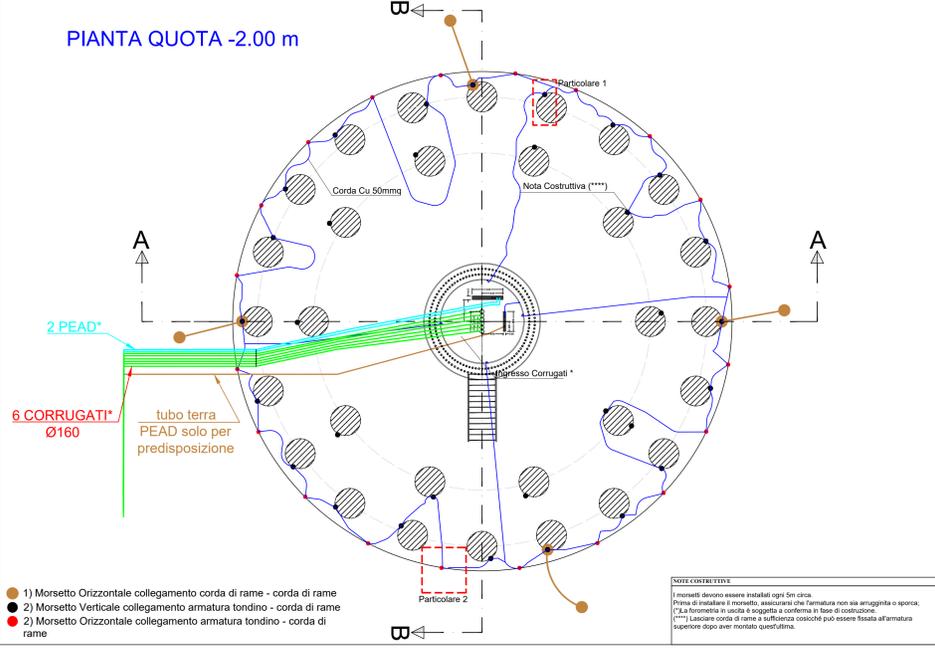


Particolari Posa impianto terra aerogeneratore - Pianta Quota -1.00m (Scala 1:100)

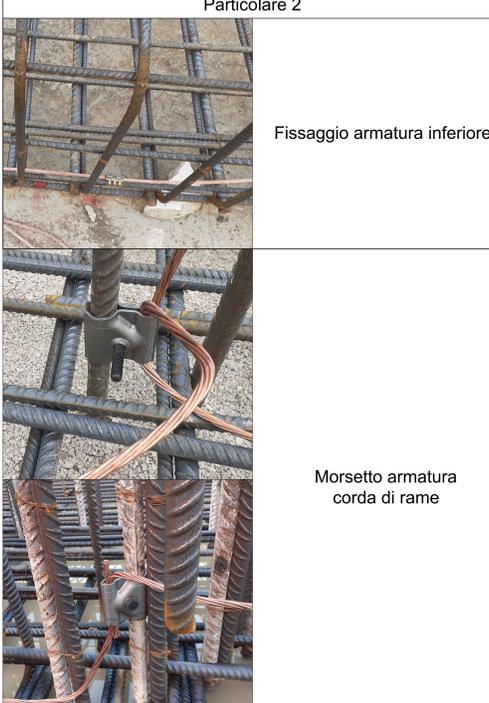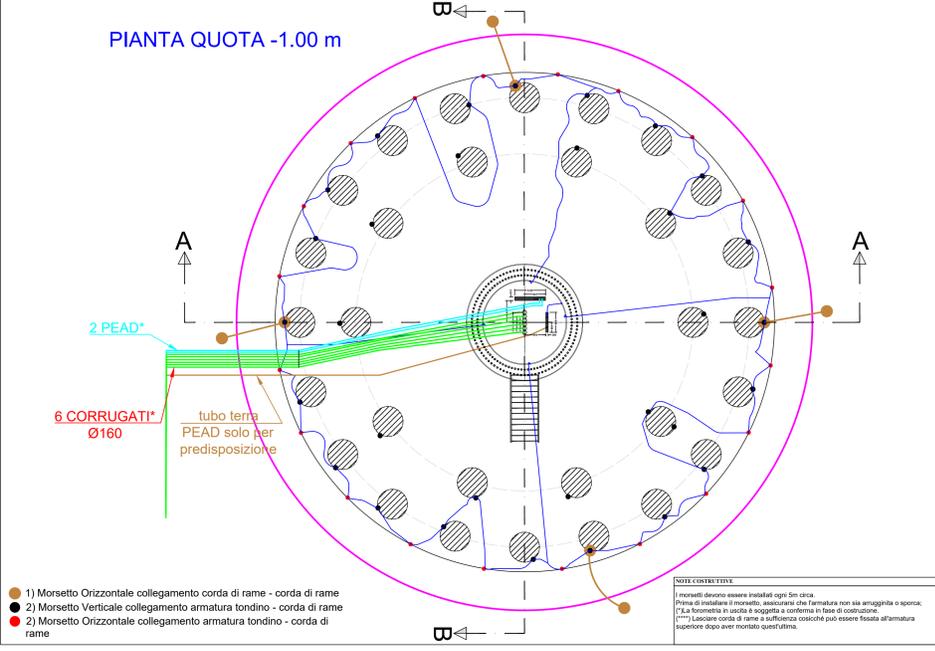

Sezione A - A (Scala 1:100)

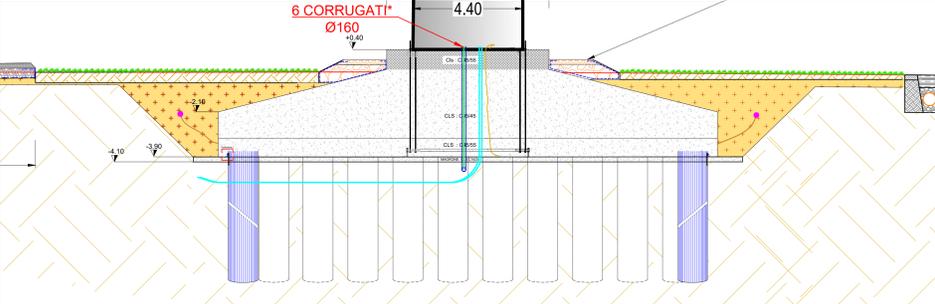

Sezione B - B (Scala 1:100)

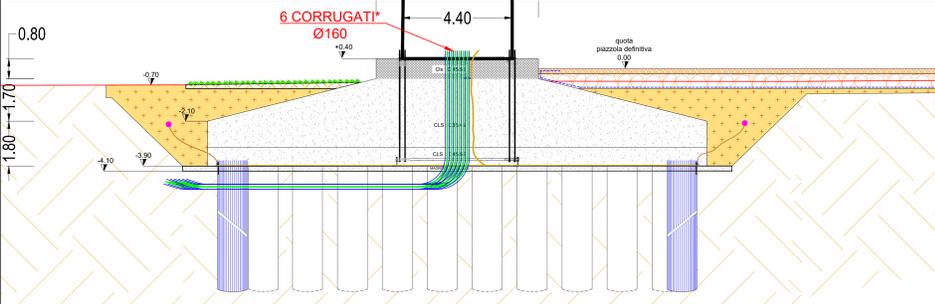

REGIONE PUGLIA PROVINCIA di FOGGIA

COMUNE di San Severo

RWE Renewables Italia S.r.l.
Via Andrea Doria, 41/G
00192 Roma
P.IVA 06400370968

PROGETTAZIONE ESECUTIVA
OPERE DI UTENZA

STUDIO INGEGNERIA ELETTRICA
MEZZINA dott. Ing. Antonio
Via Torino, 108 - 11015 San Severo (FG)
Tel. 0882.228071 - Fax 0882.243551
e-mail: info@studioingegneria.net www.studioingegneria.net

IMPIANTO EOLICO COSTITUITO DA N. 12 AEROGENERATORI LOCALIZZATO NEL COMUNE DI SAN SEVERO (FG)
AUTORIZZATO CON D.D. nr. 159 DEL 23 GIUGNO 2023

PROGETTO ESECUTIVO

OGGETTO
Torneo a base zero
Lavori di Inquadramento
Piazzola definitiva, Pianta, sezioni, profili, impianto di terra, cavidotti, orientamento porta, regimentazione acque - A4

Rev.	Data	Descrizione della revisione	Elaborazione	Verifica	Approvazione
00	Luglio 2023	Emisione per progetto esecutivo	det. F. Vinogradov	Ing. A. Meade	RWE Srl

Forma: A0 Codice Elaborato TAV. E27