

**AREE CANTIERE**

- Cantiere campo base
- Cantiere operativo
- Deposito provvisorio
- Impianti betonaggio non previsti nel Base di Gara
- Aree in dissesto da bonificare
- Cave dismesse da ritombare
- Siti di stoccaggio-impianti individuati in fase di progetto preliminare

**PROGETTO IN VARIANTE**

- Galleria naturale
- Galleria artificiale
- Viadotti
- Ponti

**SIMBOLI**


- Direzione avanzamento lavori
- Impianto disoleatore-dissabbiatore

**VIABILITA'**

- Statale 106 esistente
- Viabilità secondaria esistente
- Viabilità da realizzare in fase di cantierizzazione
- Confini comunali

**COMPONENTE VEGETAZIONE E FLORA**

- VF-VE-XX-00X Stazione vegetazione e habitat
- VF-FL-XX-00X Stazione flora

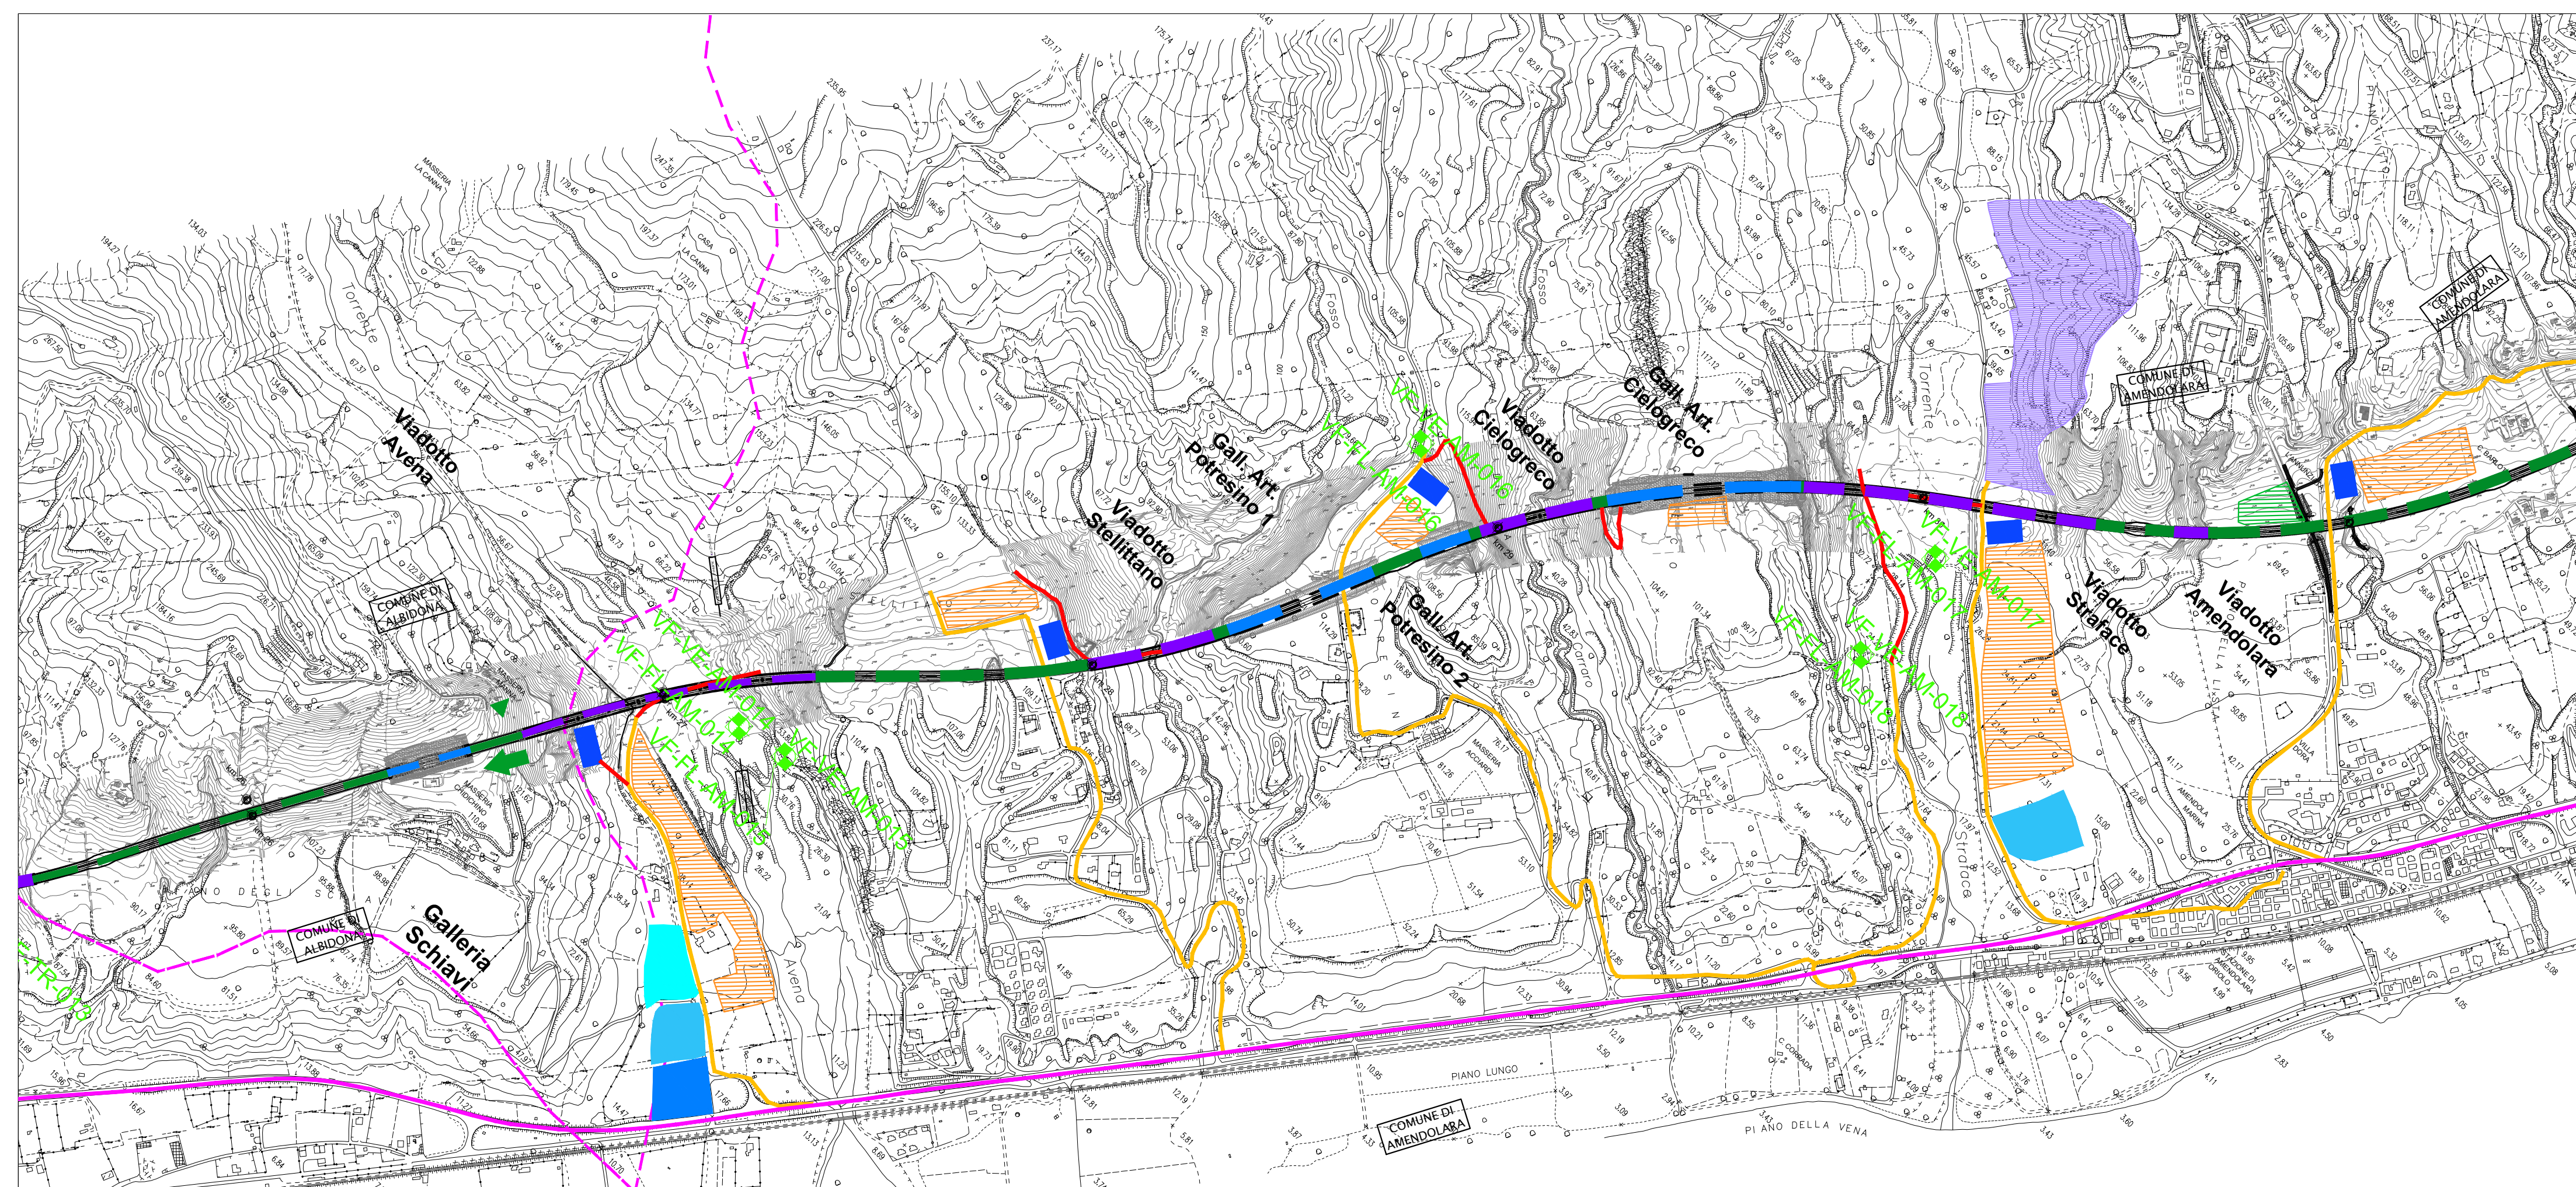

**ANAS S.p.A.**  
 Direzione Generale  
**DG 41/08**

LAVORI DI COSTRUZIONE DEL 3° MEGALOTTO DELLA S.S. 106 JONICA - CAT. B - DALL'INNESTO CON LA S.S. 534 (km 365+150) A ROSETO CAPO SPULICO (km 400+000)

**PROGETTO DEFINITIVO**

MONITORAGGIO AMBIENTALE  
 PIANO DI MONITORAGGIO AMBIENTALE


Planimetria ubicazione punti di misura tav. 3/4  
 Componente VEGETAZIONE E FLORA

**CONTRAENTE GENERALE:**  
 Società di Progetto

**SIRJO S.C.p.A.**

Presidente:  
 Ing. Pietro Mario Gianvecchio

**ASTALDI** **IMPREGILO**  
 Il progettista:  
 dott. ing. E. Campa  
 Il coordinatore per la sicurezza:  
 ing. L.A. Gargiulo

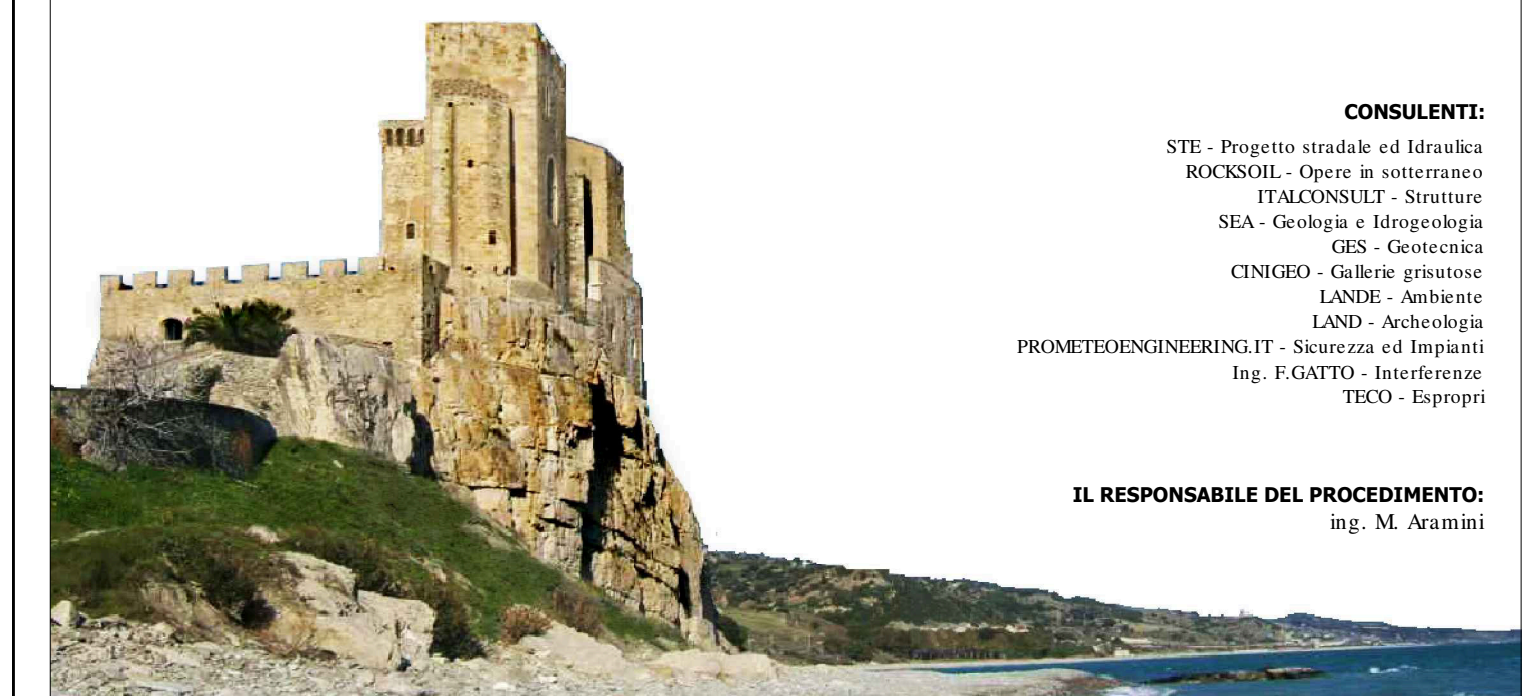

**CONSULENTI:**  
 STE - Progetto stradale ed Idraulica  
 ROCKSOIL - Opere in sotterraneo  
 ITALCONSUL - Strutture  
 SEA - Geologia e Idrogeologia  
 GES - Geotecnica  
 CINGEO - Gallerie gironne  
 LANDE - Ambiente  
 LAND - Archeologia  
 PROMETEENGINEERING.IT - Sicurezza ed Impianti  
 Ing. F.GATTO - Interferenze  
 TECO - Esplosivi

**IL RESPONSABILE DEL PROCEDIMENTO:**  
 ing. M. Aramini

Rep.: A-172      Scala di rappresentazione: 1:10000

Codice Progetto: **LO716CD1301**      Codice Elaborato: **T00MO34AMBPP03B**

Rev.	Data	Descrizione	Redatto	Verificato	Approvato
A	15.06.2013	Planimetria ubicazione punti di misura	Prof.ssa R. Sciarillo	Ing. C. Lechiancole	Ing. E. Campa
B	21.10.2013	Revisione per Istruttoria ANAS	Prof.ssa R. Sciarillo	Ing. C. Lechiancole	Ing. E. Campa