



**Particolare gestione messa a terra degli Schermi Cavo AT 150kV**

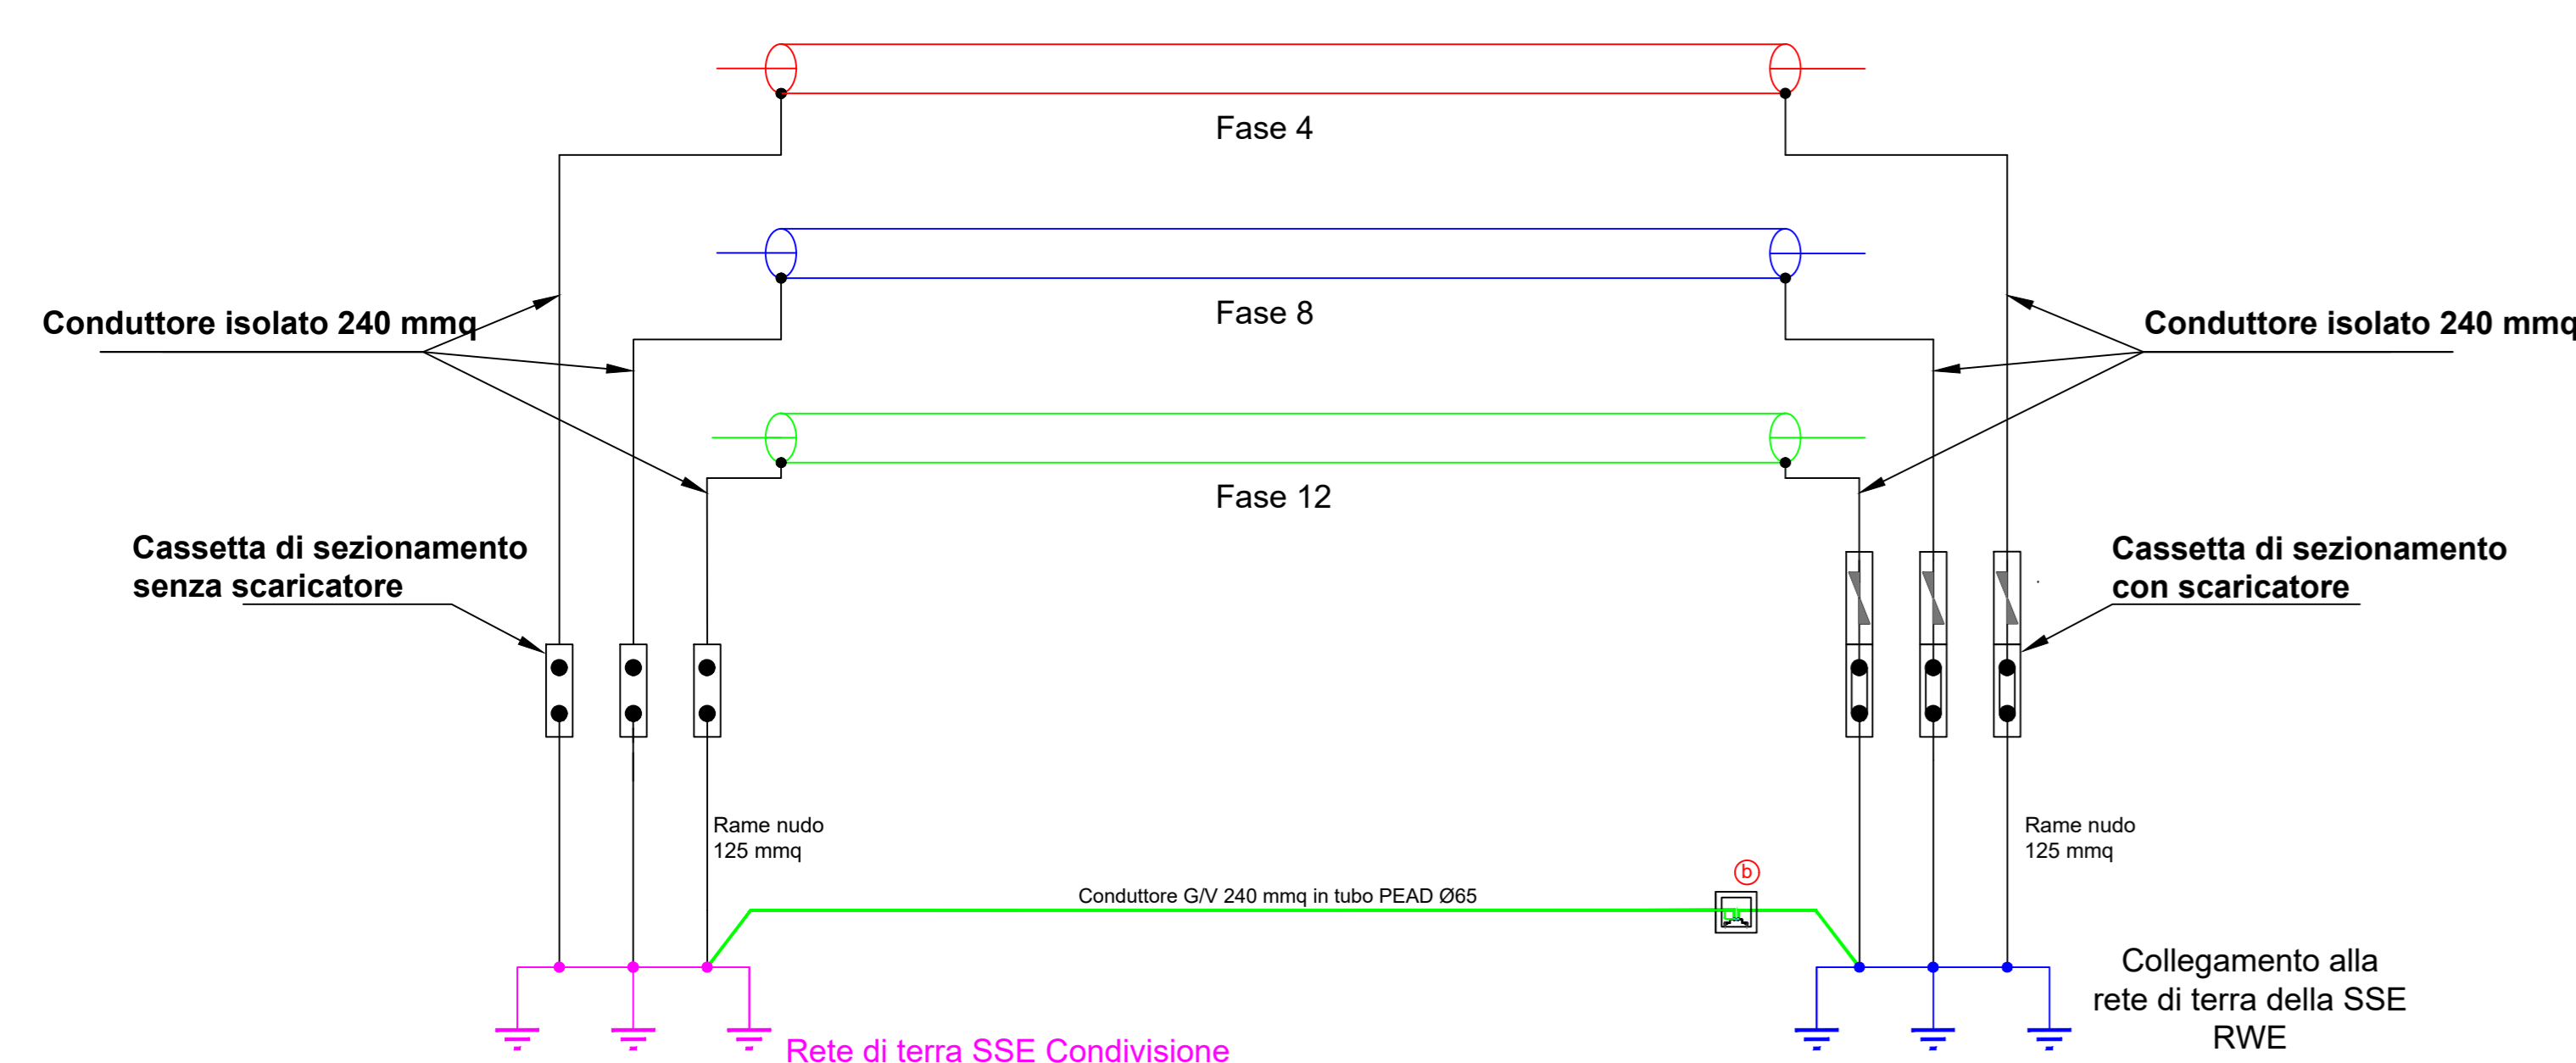

**Tipologico Apparecchiature Elettromeccaniche**

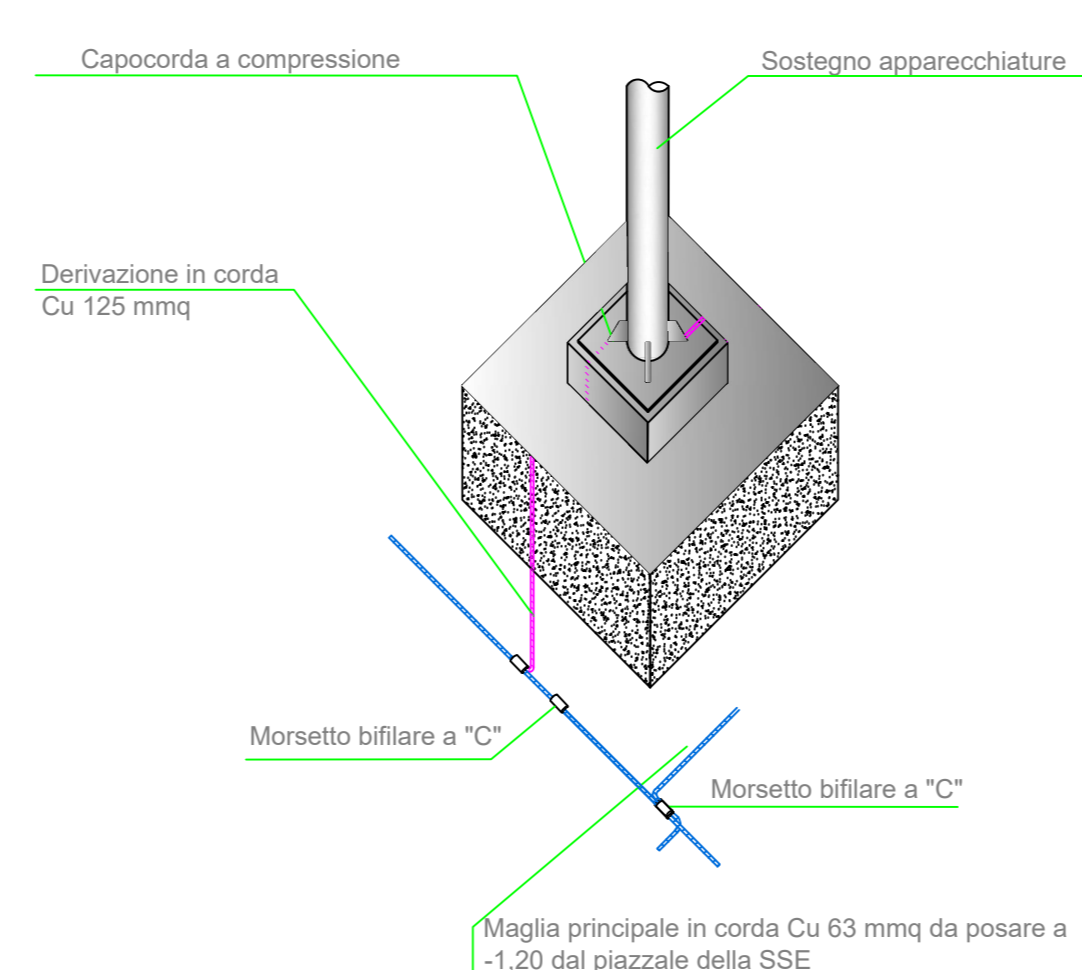

REGIONE PUGLIA      PROVINCIA di FOGGIA

COMUNE di San Severo

**RWE Renewables Italia S.r.l.**  
Via Andrea Doria, 41/G  
00192 Roma  
P.IVA 06400370968

**STUDIO INGEGNERIA ELETTRICA**  
MEZZINA G. Ing. Antonio  
Via Roma, 108 - 11013 San Severo (FG)  
Tel. 0882.228072 / Fax 0882.24385  
e-mail: info@studioingegneria.net - www.studioingegneria.net

**IMPIANTO EOLICO COSTITUITO DA N. 12 AEROGENERATORI LOCALIZZATO NEL COMUNE DI SAN SEVERO (FG)**  
**AUTORIZZATO CON D.D nr. 159 DEL 23 GIUGNO 2023**

**PROGETTO ESECUTIVO**

Rev.	Data	Descrizione	Elaborazione	Verifica	Approvazione
00	Luglio 2023	Emisione per progetto esecutivo	Ing. F. Vioquerra	Ing. A. Meale	RWE Srl

Scala 1:100  
Formato: A0  
Codice Elaborato: TAV.E.50