

# REGIONE MARCHE




Comuni di San Severino Marche e Serrapetrona (MC)

## PROGETTO DEFINITIVO

PROGETTO DEFINITIVO PER LA REALIZZAZIONE DI UN IMPIANTO  
EOLICO DELLA POTENZA DI 36,0 MW  
e delle relative opere di connessione alla RTN sito nei comuni di San  
Severino Marche, Serrapetrona, Castelraimondo e Camerino (MC)

TITOLO

Sezioni trasversali dei tronchi di  
nuova realizzazione - Strada SU

| PROGETTAZIONE  | PROPONENTE  |  |
|--|---|--|
| <br>SR International S.r.l.<br>Via di Monserrato 152 - 00186 Roma<br>Tel. 06 8079555 - Fax 06 80693106<br>C.F e P.IVA 13457211004<br> | <br>Fred. Olsen Renewables Italy S.r.l.<br>Viale Castro Pretorio, 122 - 00185 Roma<br>C.F e P.IVA 15604711000 |  |

| Revisione | Data       | Elaborato  | Verificato | Approvato       | Descrizione  |
|-----------|------------|------------|------------|-----------------|--|
| 01        | 18/01/2024 | Cavuto     | Bartolazzi | F.O. Renewables | Emissione per integrazione MASE                                    |
| 00        | 28/06/2022 | Longobardi | Bartolazzi | F.O. Renewables | Sezioni trasversali dei tronchi di nuova realizzazione - Strada SU |

N° DOCUMENTO

FLS-SSV-OC.27

SCALA

1:200

FORMATO

A4

PROFILO Accesso SU/BESS


SEZIONE S-1

PROGRESSIVA 20.00

S STERRO m<sup>2</sup> 10.74

463

200  
200

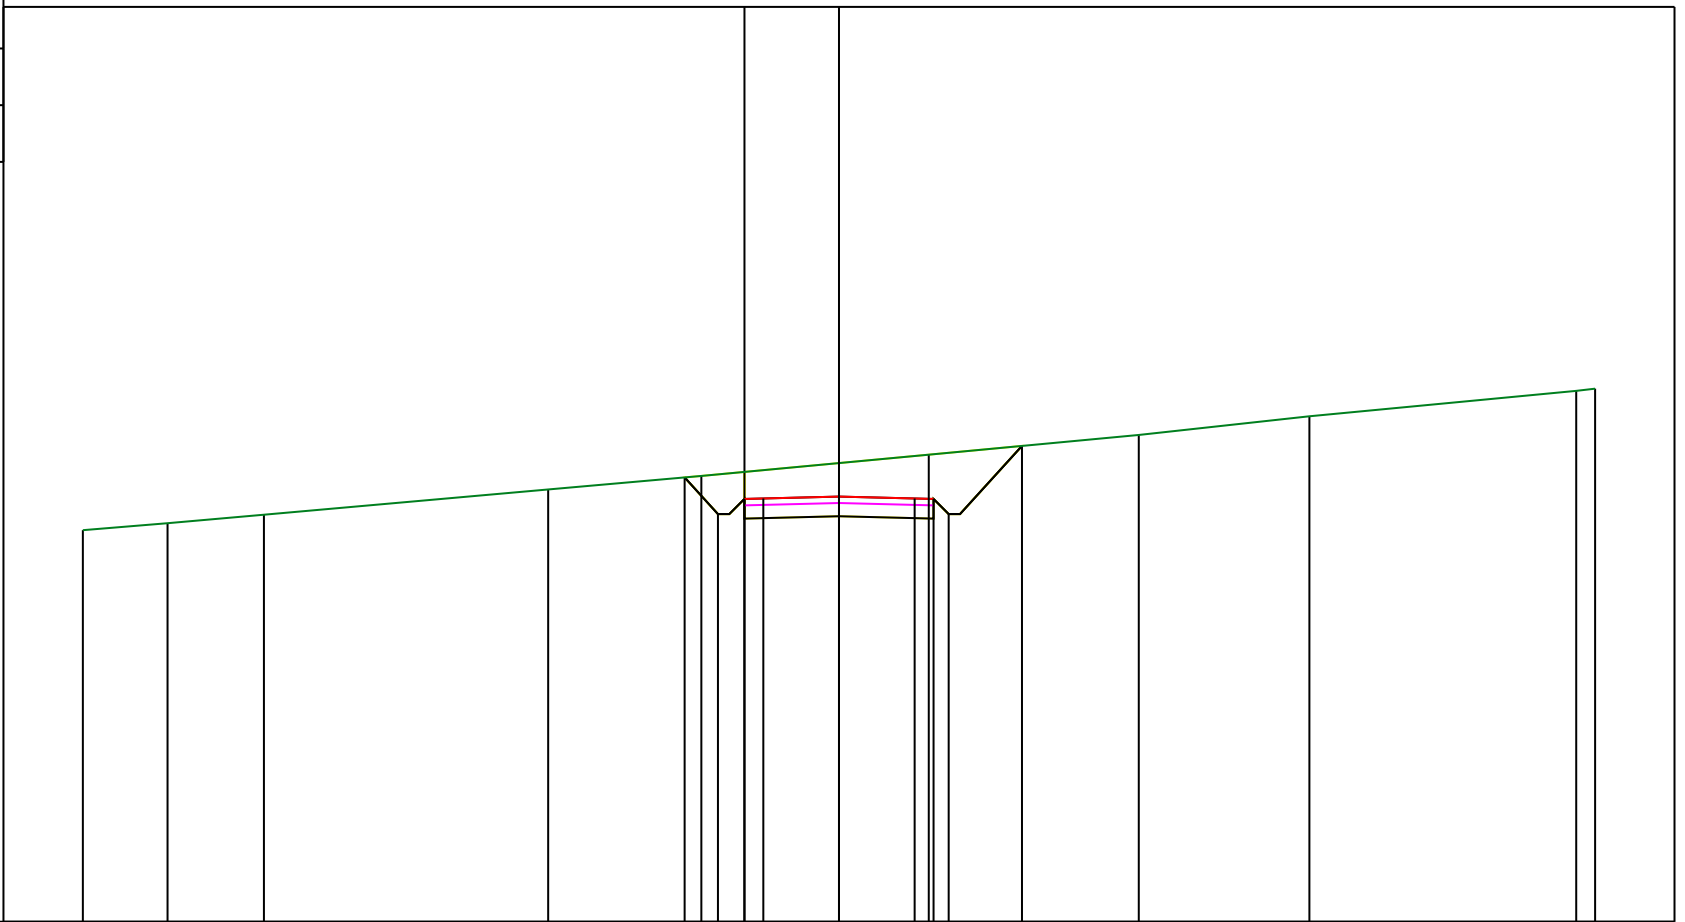

|                      |        |        |        |        |        |        |        |        |        |        |        |        |        |
|----------------------|--------|--------|--------|--------|--------|--------|--------|--------|--------|--------|--------|--------|--------|
| PROGRESSIVE TERRENO  | -20.00 | -17.76 | -15.21 | -7.69  | -3.64  | 2.37   | 7.93   | 12.44  | 19.50  | 20.00  |        |        |        |
| PARZIALI TERRENO     | 2.24   | 2.55   | 7.52   | 4.05   | 6.01   | 5.56   | 4.51   | 7.06   | 0.50   |        |        |        |        |
| QUOTE TERRENO        | 473.36 | 473.54 | 473.77 | 474.43 | 474.79 | 475.35 | 475.88 | 476.37 | 477.04 | 477.10 |        |        |        |
| PROGRESSIVE PROGETTO |        |        |        |        | -4.08  | -3.20  | -2.50  | -2.00  | 0.00   | 2.00   | 2.50   | 2.90   | 4.84   |
| PARZIALI PROGETTO    |        |        |        |        | 0.88   | 0.70   | 0.50   | 2.00   | 2.00   | 0.50   | 0.40   | 1.94   |        |
| QUOTE PROGETTO       |        |        |        |        | 474.75 | 473.78 | 474.18 | 474.20 | 474.25 | 474.20 | 474.18 | 473.78 | 475.59 |

PROFILO Accesso SU/BESS


SEZIONE S-2

PROGRESSIVA 40.00

S STERRO m<sup>2</sup> 9.85

462

200 200

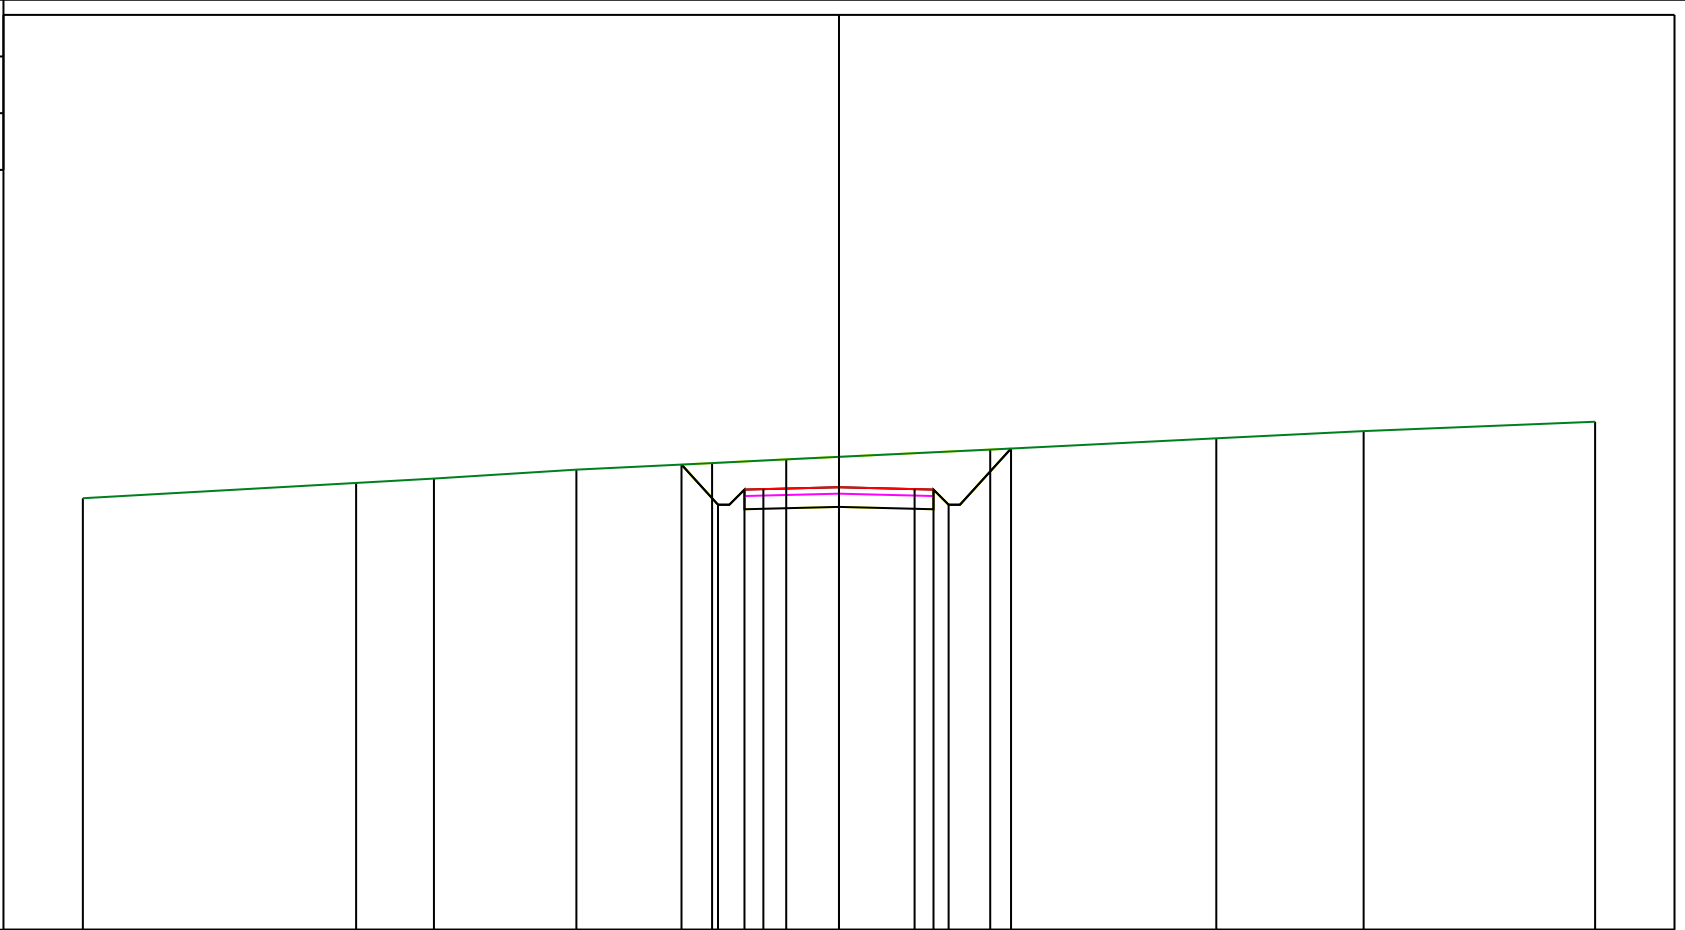

|                      |        |        |        |        |        |        |        |        |        |        |        |        |        |
|----------------------|--------|--------|--------|--------|--------|--------|--------|--------|--------|--------|--------|--------|--------|
| PROGRESSIVE TERRENO  | -20.00 | -12.77 | -10.71 | -6.95  | -3.36  | -1.40  | 4.00   | 9.98   | 13.88  | 20.00  |        |        |        |
| PARZIALI TERRENO     | 7.23   | 2.06   | 3.76   | 3.59   | 1.96   | 5.40   | 5.98   | 3.90   | 6.12   |        |        |        |        |
| QUOTE TERRENO        | 473.41 | 473.82 | 473.93 | 474.17 | 474.34 | 474.44 | 474.70 | 475.00 | 475.19 | 475.44 |        |        |        |
| PROGRESSIVE PROGETTO |        |        |        |        | -4.17  | -3.20  | -2.50  | -2.00  | 0.00   | 2.00   | 2.50   | 2.90   | 4.55   |
| PARZIALI PROGETTO    |        |        |        |        | 0.97   | 0.70   | 0.50   | 2.00   | 2.00   | 0.50   | 0.40   | 1.65   |        |
| QUOTE PROGETTO       |        |        |        |        | 474.30 | 473.24 | 473.64 | 473.66 | 473.71 | 473.66 | 473.64 | 473.24 | 474.73 |

PROFILO Accesso SU/BESS


SEZIONE S-3

PROGRESSIVA 60.00

S STERRO m<sup>2</sup> 9.57

460

200 200

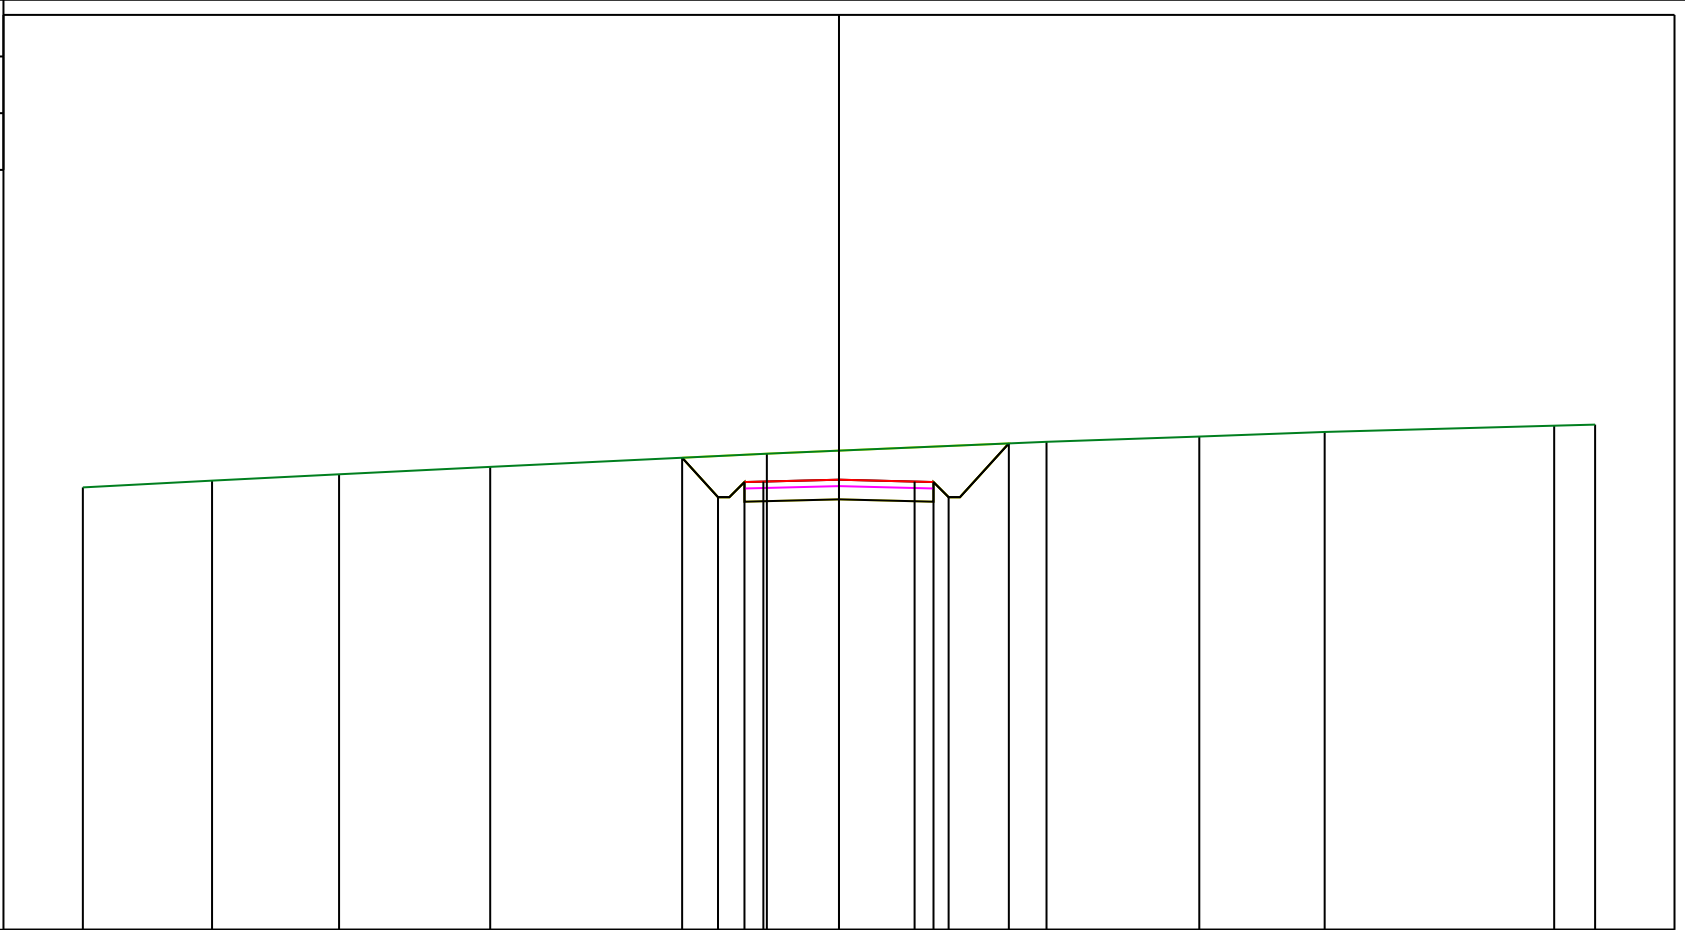

|                      |        |        |        |        |        |        |        |        |        |        |        |        |        |
|----------------------|--------|--------|--------|--------|--------|--------|--------|--------|--------|--------|--------|--------|--------|
| PROGRESSIVE TERRENO  | -20.00 | -16.58 | -13.22 | -9.23  | -1.91  | 5.49   | 9.53   | 12.85  | 18.92  | 20.00  |        |        |        |
| PARZIALI TERRENO     | 3.42   | 3.36   | 3.99   | 7.32   | 7.40   | 4.04   | 3.32   | 6.07   | 1.08   |        |        |        |        |
| QUOTE TERRENO        | 471.70 | 471.88 | 472.05 | 472.24 | 472.59 | 472.91 | 473.05 | 473.17 | 473.33 | 473.36 |        |        |        |
| PROGRESSIVE PROGETTO |        |        |        |        | -4.15  | -3.20  | -2.50  | -2.00  | 0.00   | 2.00   | 2.50   | 2.90   | 4.49   |
| PARZIALI PROGETTO    |        |        |        |        | 0.95   | 0.70   | 0.50   | 2.00   | 2.00   | 0.50   | 0.40   | 1.59   |        |
| QUOTE PROGETTO       |        |        |        |        | 472.49 | 471.44 | 471.84 | 471.85 | 471.90 | 471.85 | 471.84 | 471.44 | 472.86 |

PROFILO Accesso SU/BESS


SEZIONE S-4

PROGRESSIVA 80.00

S STERRO m<sup>2</sup> 7.84

458

200  
200

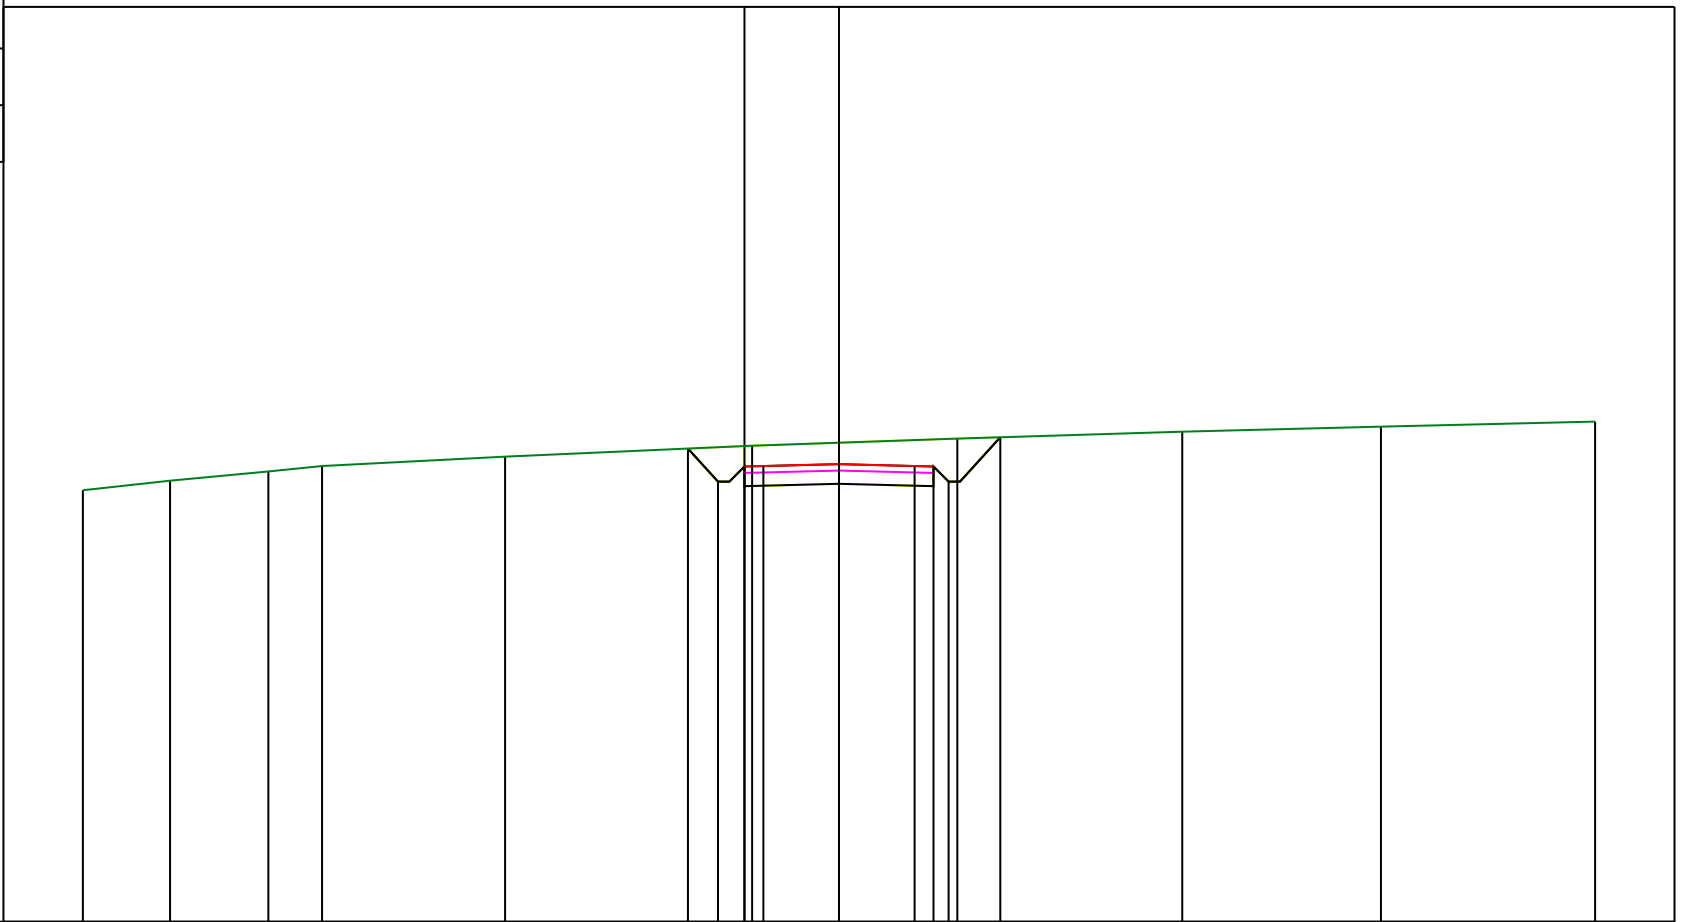

|                      |        |        |        |        |        |        |        |        |        |        |        |        |        |        |
|----------------------|--------|--------|--------|--------|--------|--------|--------|--------|--------|--------|--------|--------|--------|--------|
| PROGRESSIVE TERRENO  | -20.00 | -17.69 | -15.09 | -13.67 | -8.83  | -2.30  | 3.13   | 9.08   | 14.34  | 20.00  |        |        |        |        |
| PARZIALI TERRENO     |        | 2.31   | 2.60   | 1.42   | 4.84   | 6.53   | 5.43   | 5.95   | 5.26   | 5.66   |        |        |        |        |
| QUOTE TERRENO        | 469.41 | 469.67 | 469.91 | 470.05 | 470.30 | 470.59 | 470.78 | 470.96 | 471.10 | 471.23 |        |        |        |        |
| PROGRESSIVE PROGETTO |        |        |        |        |        | -4.00  | -3.20  | -2.50  | -2.00  | 0.00   | 2.00   | 2.50   | 2.90   | 4.27   |
| PARZIALI PROGETTO    |        |        |        |        |        | 0.80   | 0.70   | 0.50   | 2.00   | 2.00   | 0.50   | 0.40   | 1.37   |        |
| QUOTE PROGETTO       |        |        |        |        |        | 470.52 | 469.64 | 470.04 | 470.05 | 470.10 | 470.05 | 470.04 | 469.64 | 470.82 |


PROFILO Accesso SU/BESS

SEZIONE S-5

PROGRESSIVA 100.00

S STERRO m<sup>2</sup> 2.45  
R RIPORTO m<sup>2</sup> 0.19

455  
200 200

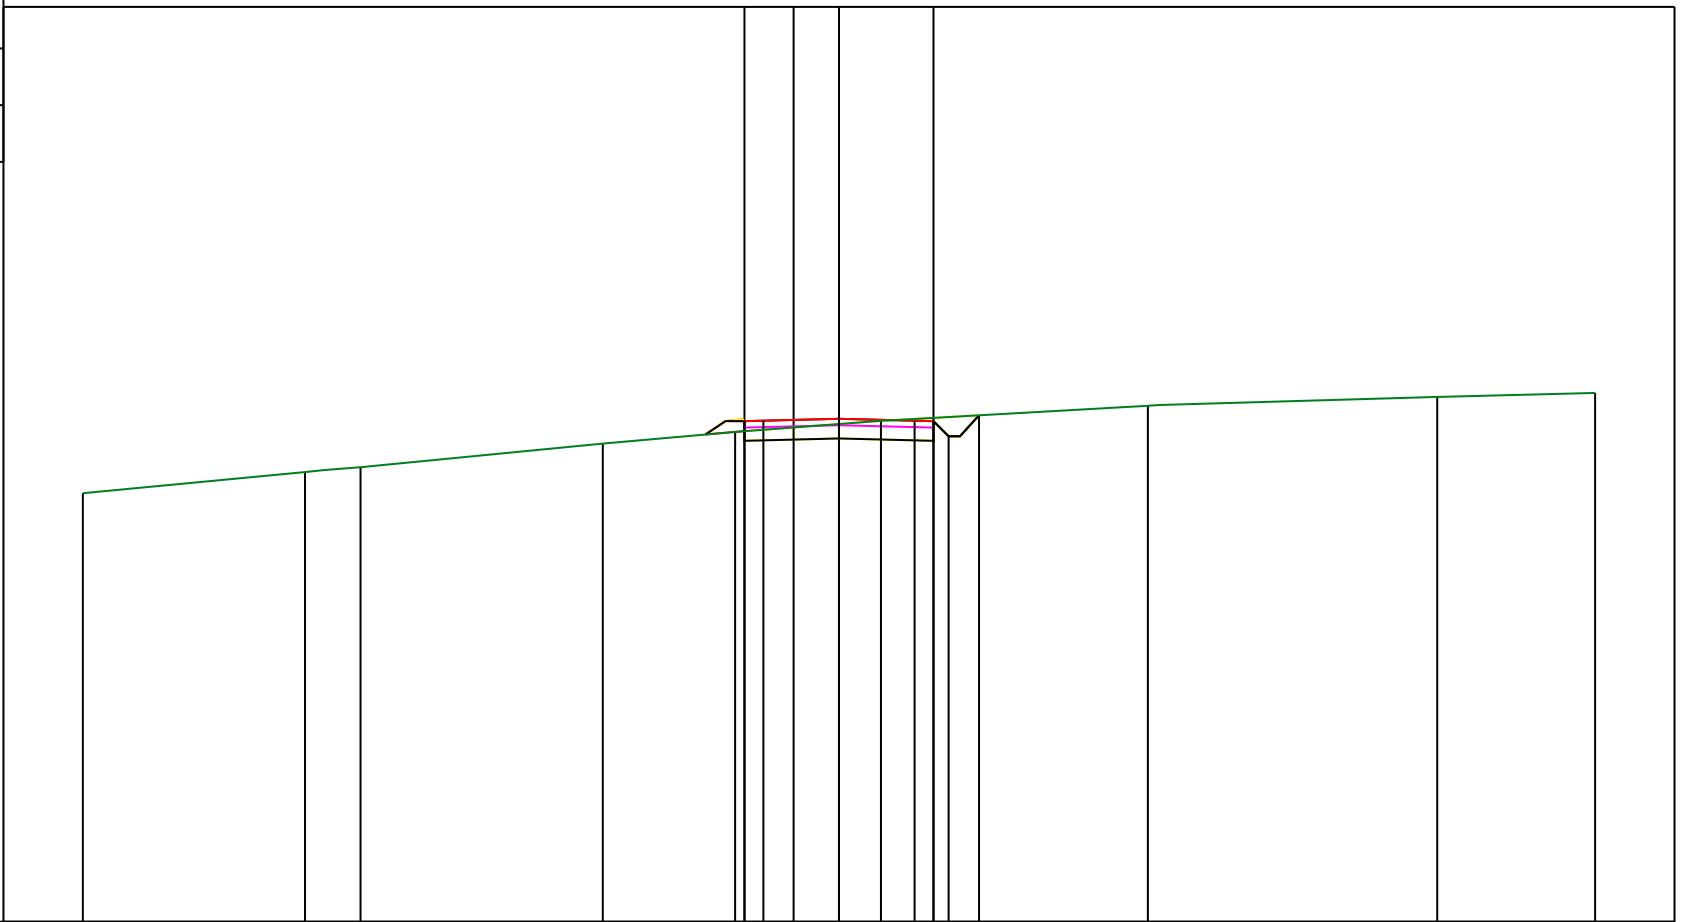


|                      |        |        |        |        |                  |        |                            |                      |        |
|----------------------|--------|--------|--------|--------|------------------|--------|----------------------------|----------------------|--------|
| PROGRESSIVE TERRENO  | -20.00 | -14.12 | -12.66 | -6.25  | -2.75            | 1.11   | 8.17                       | 15.82                | 20.00  |
| PARZIALI TERRENO     | 5.88   | 1.46   | 6.41   | 3.50   | 3.86             | 7.06   | 7.65                       | 4.18                 |        |
| QUOTE TERRENO        | 466.34 | 466.89 | 467.02 | 467.65 | 467.96           | 468.25 | 468.65                     | 468.88               | 468.99 |
| PROGRESSIVE PROGETTO |        |        |        |        | -2.50<br>-2.00   | 0.00   | 2.00<br>2.50<br>2.90       | 3.70                 |        |
| PARZIALI PROGETTO    |        |        |        |        | 0.50             | 2.00   | 2.00                       | 0.50<br>0.40<br>0.80 |        |
| QUOTE PROGETTO       |        |        |        |        | 468.24<br>468.25 | 468.30 | 468.25<br>468.24<br>467.84 | 468.40               |        |

PROFILO Accesso SU/BESS

SEZIONE S-6

PROGRESSIVA 120.00

S STERRO m<sup>2</sup> 0.34  
R RIPORTO m<sup>2</sup> 0.65

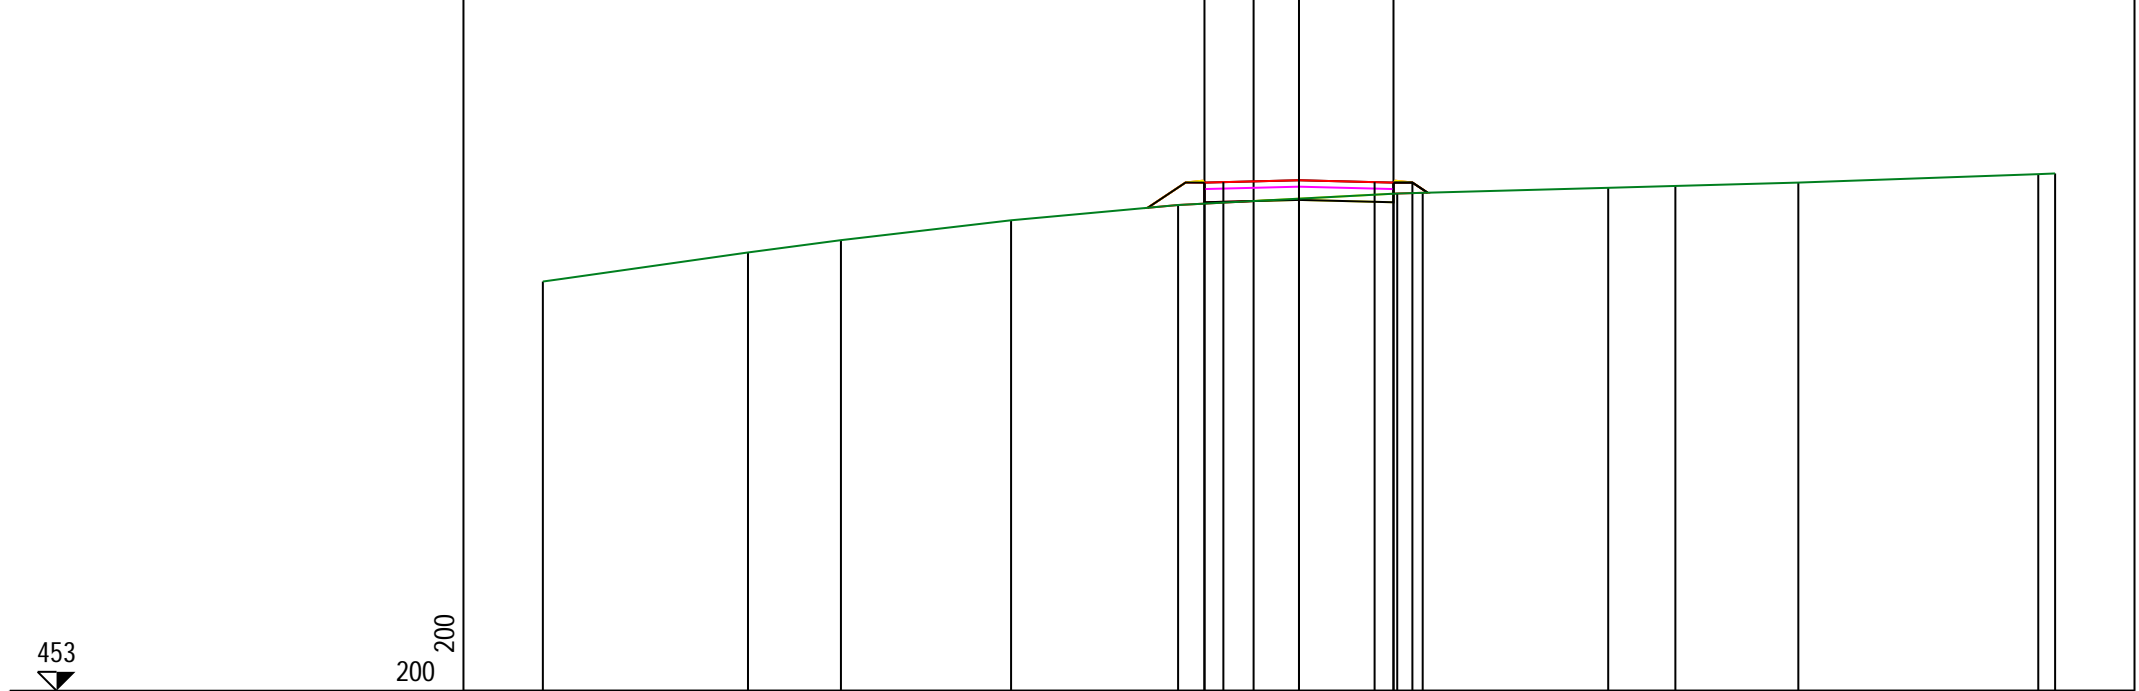

453

200  
200

|                      |        |        |        |        |        |        |        |        |        |        |        |
|----------------------|--------|--------|--------|--------|--------|--------|--------|--------|--------|--------|--------|
| PROGRESSIVE TERRENO  | -20.00 | -14.57 | -12.12 | -7.62  | -3.20  | 2.60   | 8.18   | 9.96   | 13.21  | 19.55  | 20.00  |
| PARZIALI TERRENO     | 5.43   | 2.45   | 4.50   | 4.42   | 5.80   | 5.58   | 1.78   | 3.25   | 6.34   | 0.45   |        |
| QUOTE TERRENO        | 463.82 | 464.59 | 464.92 | 465.44 | 465.85 | 466.15 | 466.30 | 466.35 | 466.44 | 466.66 | 466.68 |
| PROGRESSIVE PROGETTO |        |        |        |        | -2.50  | -2.00  | 0.00   | 2.00   | 2.50   | 3.00   | 3.27   |
| PARZIALI PROGETTO    |        |        |        |        | 0.50   | 2.00   | 2.00   | 0.50   | 0.50   | 0.27   |        |
| QUOTE PROGETTO       |        |        |        |        | 466.44 | 466.45 | 466.50 | 466.45 | 466.44 | 466.44 | 466.17 |

PROFILO Accesso SU/BESS

SEZIONE S-7

PROGRESSIVA 140.00

R RIPORTO m<sup>2</sup> 3.53

451

200 200

|                      |        |        |        |        |        |        |        |        |        |        |        |        |
|----------------------|--------|--------|--------|--------|--------|--------|--------|--------|--------|--------|--------|--------|
| PROGRESSIVE TERRENO  | -20.00 | -17.98 | -15.03 | -10.63 | -3.65  | -2.58  | 4.09   | 7.73   | 11.44  | 18.25  | 19.10  | 20.00  |
| PARZIALI TERRENO     | 2.02   | 2.95   | 4.40   | 6.98   | 1.07   | 6.67   | 3.64   | 3.71   | 6.81   | 0.85   | 0.90   |        |
| QUOTE TERRENO        | 462.35 | 462.64 | 462.91 | 463.34 | 463.63 | 463.67 | 463.94 | 464.15 | 464.34 | 464.74 | 464.79 | 464.85 |
| PROGRESSIVE PROGETTO |        |        |        |        |        | -2.50  | 0.00   | 2.00   | 2.50   | 3.00   | 3.72   |        |
| PARZIALI PROGETTO    |        |        |        |        | 0.50   | 2.00   | 2.00   | 0.50   | 0.50   | 0.72   |        |        |
| QUOTE PROGETTO       |        |        |        |        | 464.64 | 464.65 | 464.70 | 464.65 | 464.64 | 464.64 | 463.93 |        |




PROFILO Accesso SU/BESS

SEZIONE S-8

PROGRESSIVA 160.00

R RIPORTO m<sup>2</sup> 4.59

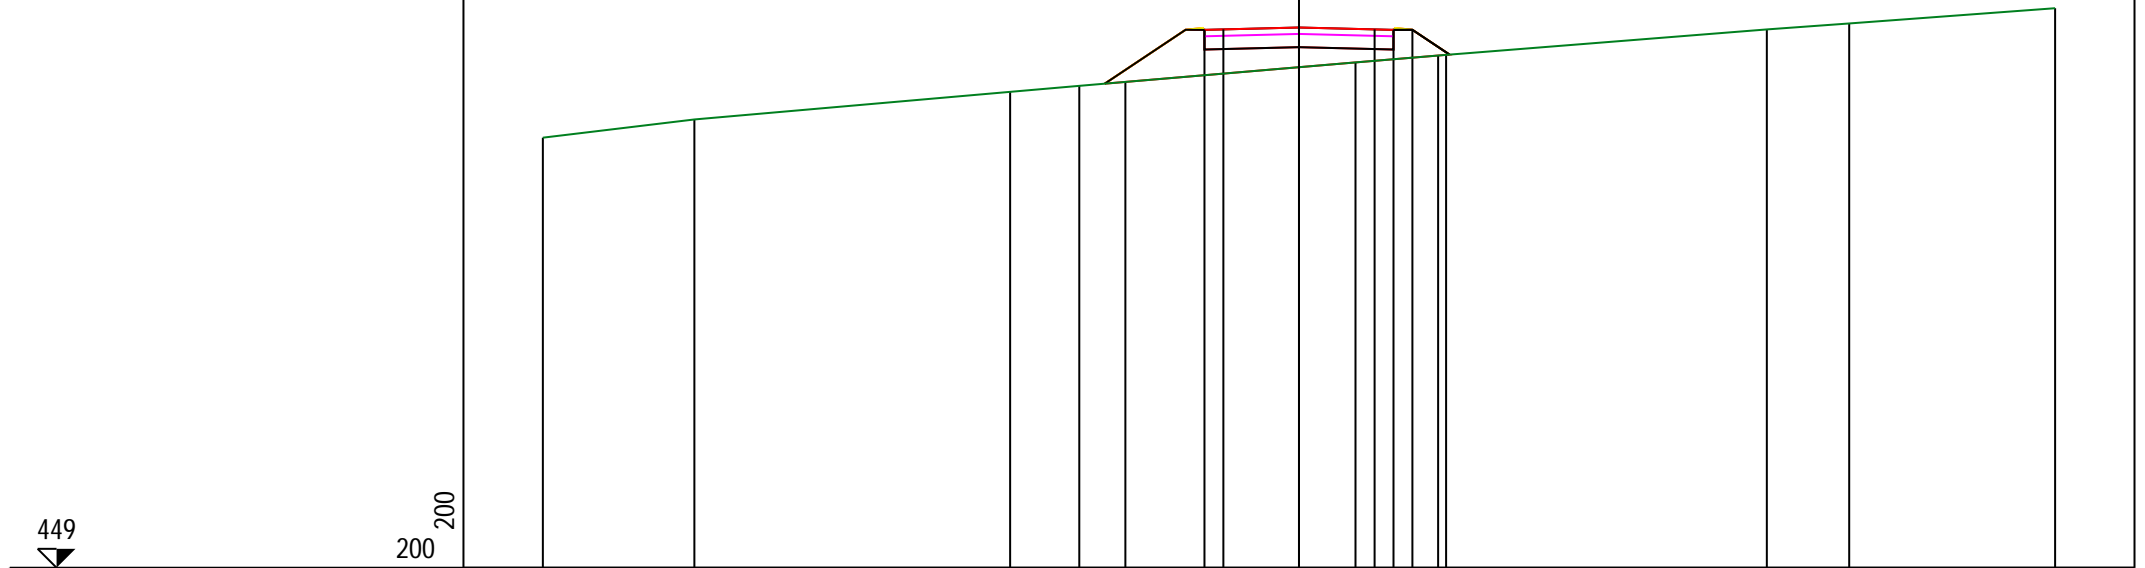

200 200

|                      |        |        |        |        |        |        |        |        |        |        |        |        |
|----------------------|--------|--------|--------|--------|--------|--------|--------|--------|--------|--------|--------|--------|
| PROGRESSIVE TERRENO  | -20.00 | -15.99 | -7.64  | -5.81  | -4.59  | 1.49   | 3.89   | 12.37  | 14.55  | 20.00  |        |        |
| PARZIALI TERRENO     | 4.01   | 8.35   | 1.83   | 1.22   | 6.08   | 2.40   | 8.48   | 2.18   | 5.45   |        |        |        |
| QUOTE TERRENO        | 460.38 | 460.86 | 461.59 | 461.75 | 461.85 | 462.37 | 462.57 | 463.24 | 463.40 | 463.80 |        |        |
| PROGRESSIVE PROGETTO |        |        |        |        |        | -2.50  | -2.00  | 0.00   | 2.00   | 2.50   | 3.00   | 3.68   |
| PARZIALI PROGETTO    |        |        |        |        |        | 0.50   | 2.00   | 2.00   | 0.50   | 0.50   | 0.68   |        |
| QUOTE PROGETTO       |        |        |        |        |        | 463.23 | 463.24 | 463.29 | 463.24 | 463.23 | 463.23 | 462.55 |

PROFILO Accesso SU/BESS


SEZIONE S-9

PROGRESSIVA 180.00

R RIPORTO m<sup>2</sup> 3.31

449

200  
200

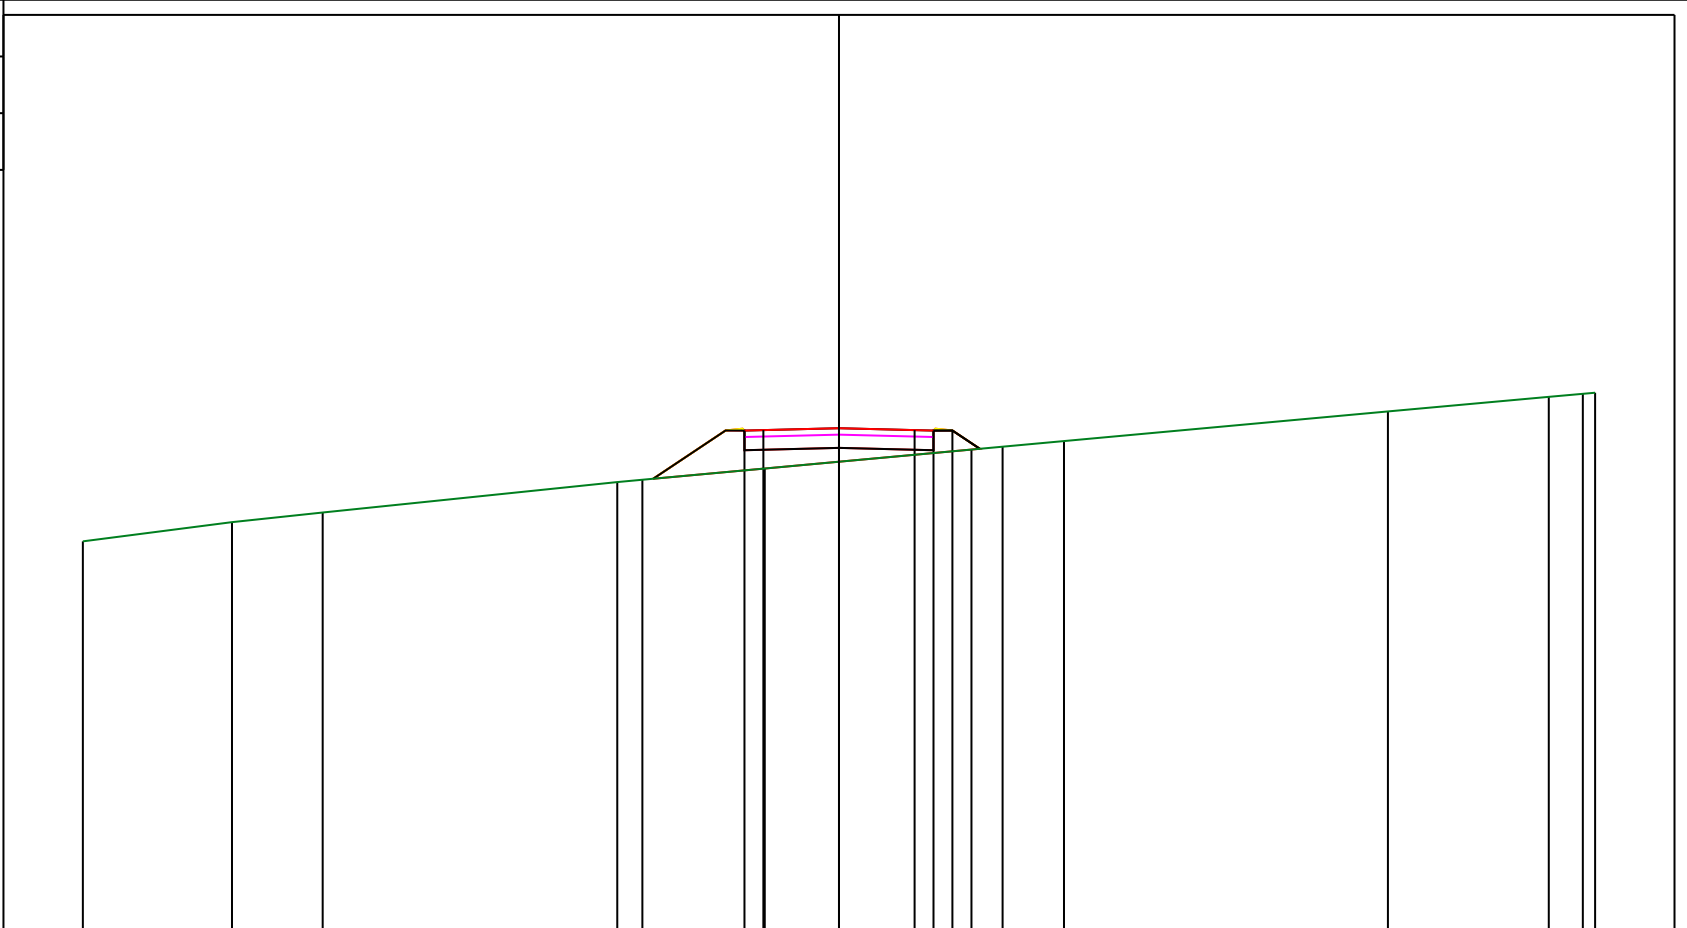

|                      |        |        |        |        |        |        |        |        |        |        |        |        |
|----------------------|--------|--------|--------|--------|--------|--------|--------|--------|--------|--------|--------|--------|
| PROGRESSIVE TERRENO  | -20.00 | -16.06 | -13.66 | -5.86  | -5.20  | -1.96  | 4.33   | 5.95   | 14.52  | 18.77  | 19.67  | 20.00  |
| PARZIALI TERRENO     | 3.94   | 2.40   | 7.80   | 0.66   | 3.24   | 6.29   | 1.62   | 8.57   | 4.25   | 0.90   | 0.33   |        |
| QUOTE TERRENO        | 459.27 | 459.78 | 460.04 | 460.84 | 460.90 | 461.20 | 461.78 | 461.93 | 462.71 | 463.10 | 463.18 | 463.21 |
| PROGRESSIVE PROGETTO |        |        |        |        |        | -2.50  | -2.00  | 0.00   | 2.00   | 2.50   | 3.00   | 3.50   |
| PARZIALI PROGETTO    |        |        |        |        |        | 0.50   | 2.00   | 2.00   | 0.50   | 0.50   | 0.50   |        |
| QUOTE PROGETTO       |        |        |        |        |        | 462.20 | 462.22 | 462.27 | 462.22 | 462.20 | 462.21 | 461.70 |