PROFILO Sezioni Trasversali

SEZIONE 1

PROGRESSIVA 0.00

G STERRO m^2 129.08

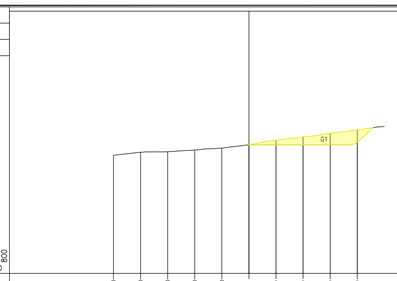

PROGRESSIVE TERRENO	50.00	40.00	30.00	20.00	10.00	0.00	10.00	20.00	30.00	40.00		
PARZIALI TERRENO	10.00	10.00	10.00	10.00	10.00	10.00	10.00	10.00	10.00	10.00		
QUOTE TERRENO	468.52	469.14	468.91	470.59	471.23	472.51	474.14	475.41	476.75	477.89		
PROGRESSIVE PROGETTO						0.00	10.00	20.00	30.00	40.00		
PARZIALI PROGETTO						10.00	10.00	10.00	10.00			
QUOTE PROGETTO						472.47	472.47	472.47	472.47	473.51		

PROFILO Sezioni Trasversali

SEZIONE 2

PROGRESSIVA 35.00

G STERRO m^2 143.89

H RIPORTO m^2 55.29

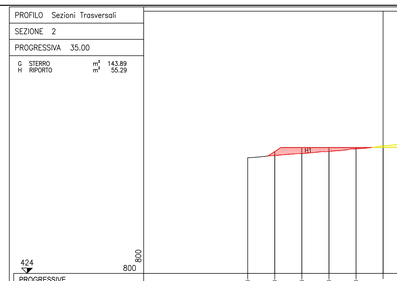

PROGRESSIVE TERRENO	50.00	40.00	30.00	20.00	10.00	0.00	10.00	20.00	30.00	40.00		
PARZIALI TERRENO	10.00	10.00	10.00	10.00	10.00	10.00	10.00	10.00	10.00	10.00		
QUOTE TERRENO	466.73	467.56	468.29	468.03	470.00	471.09	472.19	473.56	475.31	477.21		
PROGRESSIVE PROGETTO		40.00	30.00	20.00	10.00	0.00	10.00	20.00	30.00	40.00		
PARZIALI PROGETTO		10.00	10.00	10.00	10.00	10.00	10.00	10.00	10.00			
QUOTE PROGETTO		469.00	470.50	470.50	470.50	470.50	470.50	470.50	470.50	472.75		

PROFILO Sezioni Trasversali

SEZIONE 3

PROGRESSIVA 70.00

G STERRO m^2 82.67

H RIPORTO m^2 91.53

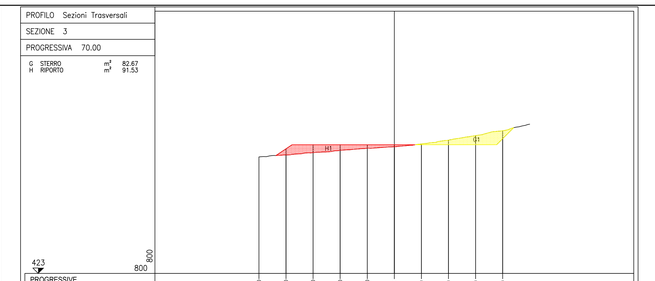

PROGRESSIVE TERRENO	50.00	40.00	30.00	20.00	10.00	0.00	10.00	20.00	30.00	40.00		
PARZIALI TERRENO	10.00	10.00	10.00	10.00	10.00	10.00	10.00	10.00	10.00	10.00		
QUOTE TERRENO	468.01	468.74	467.60	468.42	469.26	469.71	470.80	472.27	473.85	475.66		
PROGRESSIVE PROGETTO		40.00	30.00	20.00	10.00	0.00	10.00	20.00	30.00	40.00		
PARZIALI PROGETTO		10.00	10.00	10.00	10.00	10.00	10.00	10.00	10.00			
QUOTE PROGETTO		469.00	470.50	470.50	470.50	470.50	470.50	470.50	470.50	472.75		

PROFILO Sezioni Trasversali

SEZIONE 4

PROGRESSIVA 105.00

G STERRO m^2 58.11

H RIPORTO m^2 106.46

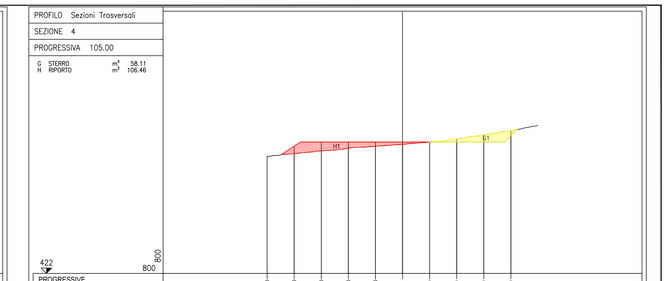

PROGRESSIVE TERRENO	50.00	40.00	30.00	20.00	10.00	0.00	10.00	20.00	30.00	40.00		
PARZIALI TERRENO	10.00	10.00	10.00	10.00	10.00	10.00	10.00	10.00	10.00	10.00		
QUOTE TERRENO	465.27	465.24	467.23	468.24	468.91	469.62	470.52	471.60	473.19	474.69		
PROGRESSIVE PROGETTO		40.00	30.00	20.00	10.00	0.00	10.00	20.00	30.00	40.00		
PARZIALI PROGETTO		10.00	10.00	10.00	10.00	10.00	10.00	10.00	10.00			
QUOTE PROGETTO		469.00	470.50	470.50	470.50	470.50	470.50	470.50	470.50	472.75		

PROFILO Sezioni Trasversali

SEZIONE 5

PROGRESSIVA 140.00

G STERRO m^2 65.14

H RIPORTO m^2 145.77

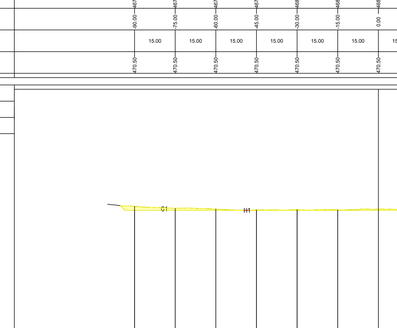

PROGRESSIVE TERRENO	50.00	40.00	30.00	20.00	10.00	0.00	10.00	20.00	30.00	40.00		
PARZIALI TERRENO	10.00	10.00	10.00	10.00	10.00	10.00	10.00	10.00	10.00	10.00		
QUOTE TERRENO	466.47	466.89	466.99	467.23	468.00	468.98	470.23	471.73	473.54	475.14		
PROGRESSIVE PROGETTO		40.00	30.00	20.00	10.00	0.00	10.00	20.00	30.00	40.00		
PARZIALI PROGETTO		10.00	10.00	10.00	10.00	10.00	10.00	10.00	10.00			
QUOTE PROGETTO		469.00	470.50	470.50	470.50	470.50	470.50	470.50	470.50	472.75		

PROFILO Sezioni Trasversali

SEZIONE 6

PROGRESSIVA 175.00

G STERRO m^2 94.33

H RIPORTO m^2 181.32

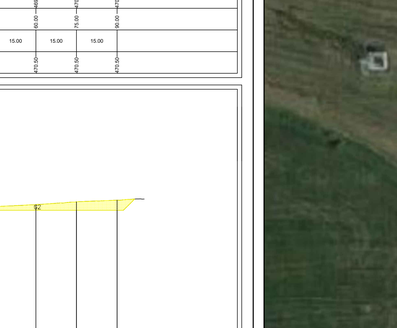

PROGRESSIVE TERRENO	50.00	40.00	30.00	20.00	10.00	0.00	10.00	20.00	30.00	40.00		
PARZIALI TERRENO	10.00	10.00	10.00	10.00	10.00	10.00	10.00	10.00	10.00	10.00		
QUOTE TERRENO	465.11	464.18	465.21	466.53	467.82	469.42	470.94	472.77	474.28	475.87		
PROGRESSIVE PROGETTO		40.00	30.00	20.00	10.00	0.00	10.00	20.00	30.00	40.00		
PARZIALI PROGETTO		10.00	10.00	10.00	10.00	10.00	10.00	10.00	10.00			
QUOTE PROGETTO		469.00	470.50	470.50	470.50	470.50	470.50	470.50	470.50	472.75		

PROFILO Sezioni Trasversali

SEZIONE 7

PROGRESSIVA 188.55

G STERRO m^2 99.14

H RIPORTO m^2 144.54

PROGRESSIVE TERRENO	50.00	40.00	30.00	20.00	10.00	0.00	10.00	20.00	30.00	40.00		
PARZIALI TERRENO	10.00	10.00	10.00	10.00	10.00	10.00	10.00	10.00	10.00	10.00		
QUOTE TERRENO	462.92	464.24	465.64	466.61	468.24	470.00	471.79	473.39	475.08	476.75		
PROGRESSIVE PROGETTO		40.00	30.00	20.00	10.00	0.00	10.00	20.00	30.00	40.00		
PARZIALI PROGETTO		10.00	10.00	10.00	10.00		10.00	10.00	10.00			
QUOTE PROGETTO		468.50	470.03	470.03	470.03	471.20	471.20	471.27	472.86			

PROFILO OBJ1

SEZIONE OBJ2

PROGRESSIVA OBJ3

G STERRO m^3 3.79

H RIPORTO m^3 331.48

PROCEDURA1 LIVELLO1	90.00	75.00	60.00	45.00	30.00	15.00	0.00	15.00	30.00	45.00	60.00	75.00	90.00
PROCEDURA2 LIVELLO2	15.00	15.00	15.00	15.00	15.00	15.00	15.00	15.00	15.00	15.00	15.00	15.00	15.00
PROCEDURA3 LIVELLO3	467.89	467.99	467.89	467.81	468.09	468.79	469.71	468.89	469.12	469.35	469.77	470.41	470.83
PROCEDURA4 LIVELLO4	467.89	467.99	467.89	467.81	468.09	468.79	469.71	468.89	469.12	469.35	469.77	470.41	470.83
PROCEDURA5 LIVELLO5	15.00	15.00	15.00	15.00	15.00	15.00	15.00	15.00	15.00	15.00	15.00	15.00	15.00
PROCEDURA6 LIVELLO6	470.00	470.00	470.00	470.00	470.00	470.00	470.00	470.00	470.00	470.00	470.00	470.00	470.00

PROFILO OBJ1

SEZIONE OBJ2

PROGRESSIVA OBJ3

G STERRO m^3 208.36

H RIPORTO m^3 0.06

PROCEDURA1 LIVELLO1	90.00	75.00	60.00	45.00	30.00	15.00	0.00	15.00	30.00	45.00	60.00	75.00	90.00
PROCEDURA2 LIVELLO2	15.00	15.00	15.00	15.00	15.00	15.00	15.00	15.00	15.00	15.00	15.00	15.00	15.00
PROCEDURA3 LIVELLO3	471.94	471.72	470.93	470.64	470.77	470.86	471.01	470.97	471.29	471.83	472.60	473.61	474.24
PROCEDURA4 LIVELLO4	471.94	471.72	470.93	470.64	470.77	470.86	471.01	470.97	471.29	471.83	472.60	473.61	474.24
PROCEDURA5 LIVELLO5	15.00	15.00	15.00	15.00	15.00	15.00	15.00	15.00	15.00	15.00	15.00	15.00	15.00
PROCEDURA6 LIVELLO6	470.00	470.00	470.00	470.00	470.00	470.00	470.00	470.00	470.00	470.00	470.00	470.00	470.00

PLANIMETRIA Scala 1:500

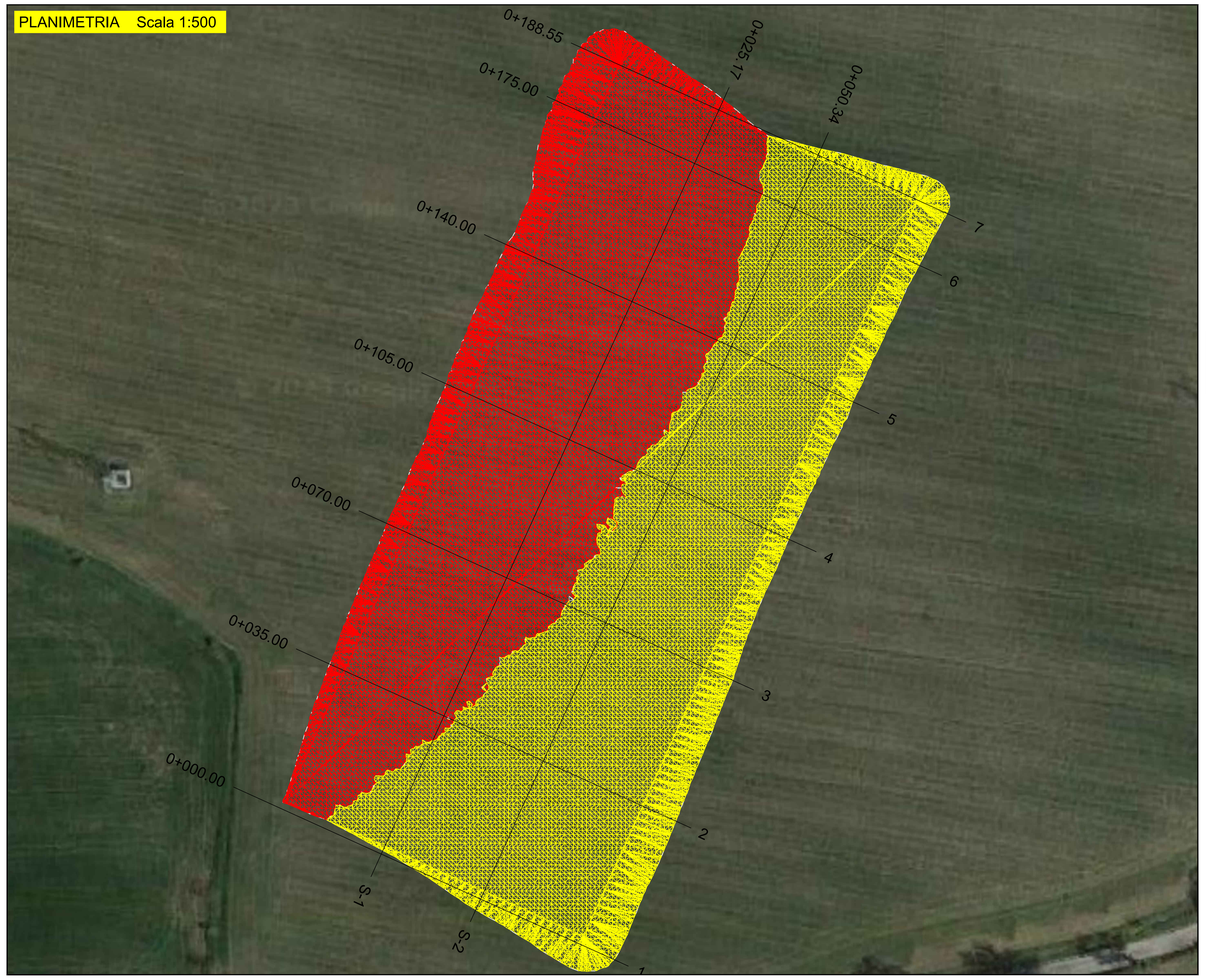

LEGENDA:

- Scavo
- Riporto

REGIONE MARCHE

Comuni di San Severino Marche e Serrapetrona (MC)

PROGETTO DEFINITIVO

PROGETTO DEFINITIVO PER LA REALIZZAZIONE DI UN IMPIANTO EOLICO DELLA POTENZA DI 36,0 MW
e delle relative opere di connessione alla RTN sito nei comuni di San Severino Marche, Serrapetrona, Castelraimondo e Camerino (MC)

TITOLO

Sezioni longitudinali e trasversali dell'area di progetto - Area SST

PROGETTAZIONE

STUDIO RINNOVABILI

SR International S.r.l.
Via di Monserrato 152 - 00186 Roma
Tel. 06 8079555 - Fax 06 80693106
C.F e P.IVA 13457271004

ANDREA BARTOLAZZI
Ingegnere
Sezione A
n. 2024
ORDINE DEGLI INGEGNERI DELLA PROVINCIA DI ROMA

PROPONENTE

Fred. Olsen Renewables

Fred. Olsen Renewables Italy S.r.l.
Viale Castro Pretorio, 122 - 00185 Roma
C.F e P.IVA 15604711000

Revisione	Data	Elaborato	Verificato	Approvato	Descrizione
01	18/01/2024	Cavuoto	Bartolazzi	F.O. Renewables	Emissione per integrazione MASE
00	26/06/2022	Longobardi	Bartolazzi	F.O. Renewables	Sezioni longitudinali e trasversali dell'area di progetto - Area SST

N° DOCUMENTO	SCALA	FORMATO
FLS-SSV-OR.16	1:800 / 1:500	A0