

REGIONE MARCHE




Comuni di San Severino Marche e Serrapetrona (MC)

PROGETTO DEFINITIVO

PROGETTO DEFINITIVO PER LA REALIZZAZIONE DI UN IMPIANTO
EOLICO DELLA POTENZA DI 36,0 MW
e delle relative opere di connessione alla RTN sito nei comuni di San
Severino Marche, Serrapetrona, Castelraimondo e Camerino (MC)

TITOLO

Sezioni trasversali dei tronchi di nuova realizzazione -
Strada SST

PROGETTAZIONE	PROPONENTE	
 SR International S.r.l. Via di Monserrato 152 - 00186 Roma Tel. 06 8079555 - Fax 06 80693106 C.F e P.IVA 13457211004 	 Fred. Olsen Renewables Italy S.r.l. Viale Castro Pretorio, 122 - 00185 Roma C.F e P.IVA 15604711000	

Revisione	Data	Elaborato	Verificato	Approvato	Descrizione
01	18/01/2024	Cavuto	Bartolazzi	F.O. Renewables	Emissione per integrazione MASE
00	28/06/2022	Longobardi	Bartolazzi	F.O. Renewables	Sezioni trasversali dei tronchi di nuova realizzazione - Strada SU

N° DOCUMENTO

FLS-SSV-OR.17

SCALA

1:200

FORMATO

A4

PROFILO Accesso SST


SEZIONE S-1

PROGRESSIVA 20.00

S STERRO m² 11.29

459

200
200

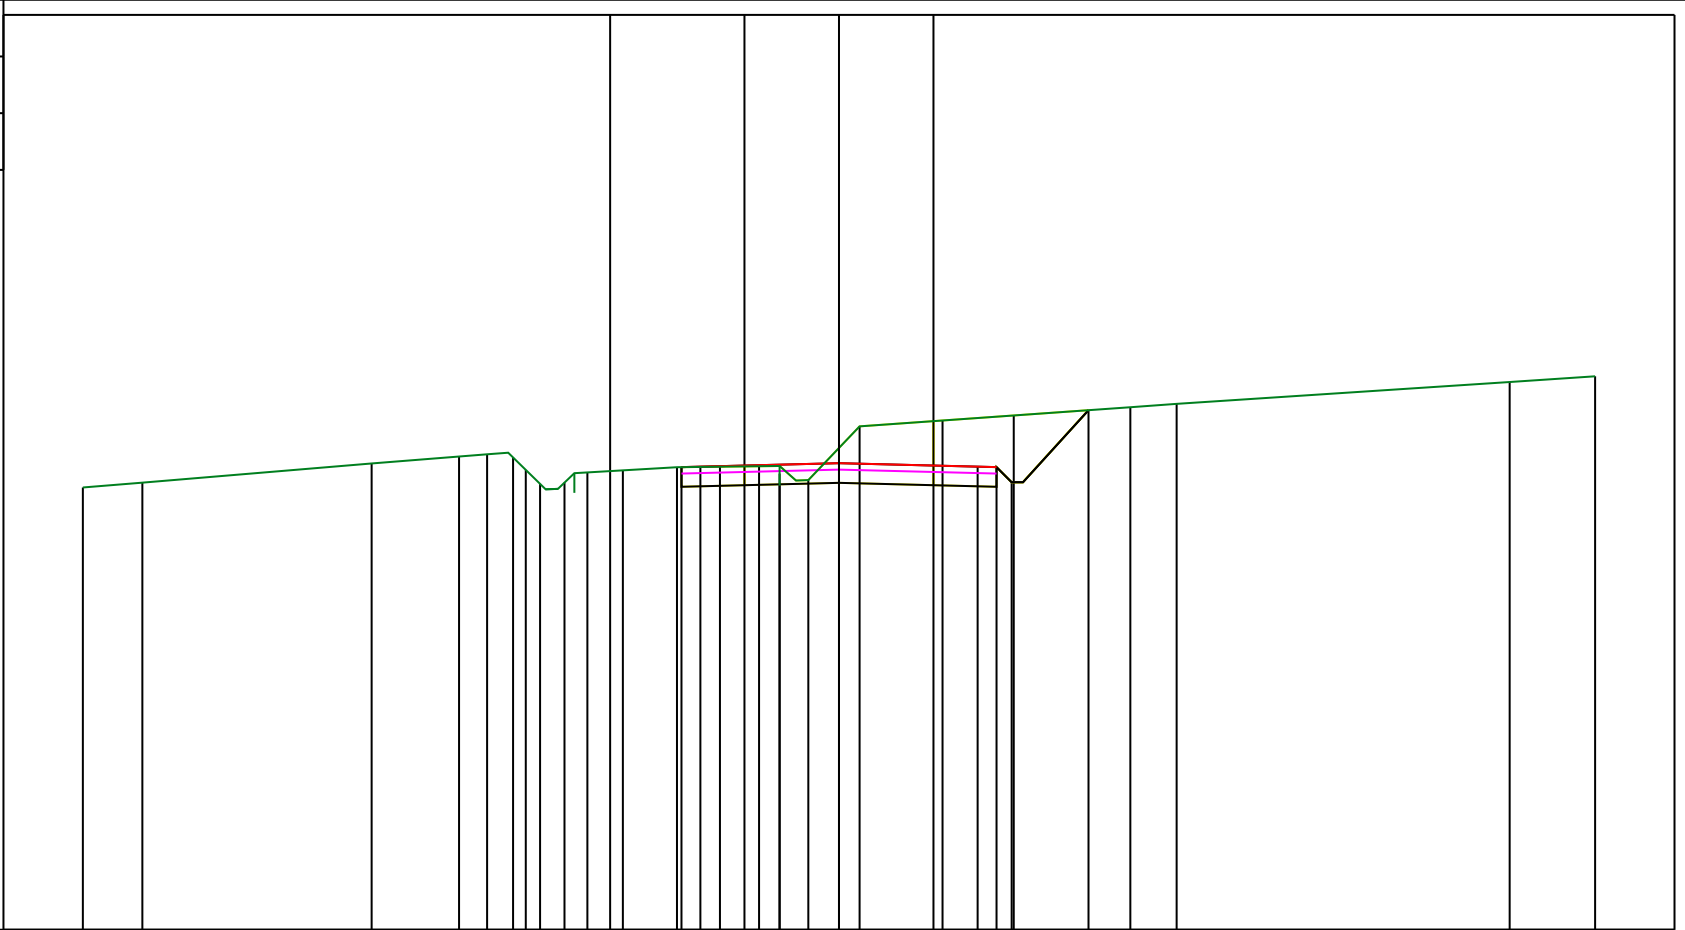

PROGRESSIVE TERRENO	-20.00	-18.43	-12.36	-10.05	-9.31	-8.62	-8.28	-7.91	-7.26	-6.65	-5.72	-4.29	-3.15	-2.11	-1.57	-1.57	-0.81	0.55	2.74	4.62	7.71	8.93	17.74	20.00
PARZIALI TERRENO	1.57	6.07	2.31	0.74	0.69	0.34	0.37	0.46	0.33	0.93	1.43	1.14	1.04	0.68	0.62	1.36	2.19	1.88	3.09	1.22	8.81	2.26		
QUOTE TERRENO	470.70	470.83	471.33	471.52	471.58	471.49	471.16	470.79	470.83	471.10	471.15	471.23	471.25	471.26	470.75	471.07	470.89	472.32	472.47	472.60	472.82	472.91	473.49	473.64
PROGRESSIVE PROGETTO												-4.17	-3.67			0.00			3.67	4.17	4.57	6.60		
PARZIALI PROGETTO												0.50	3.67		3.67				0.50	0.40	2.03			
QUOTE PROGETTO												471.24	471.25			471.34			471.25	471.24	470.84	472.74		

PROFILO Accesso SST


SEZIONE S-3

PROGRESSIVA 45.00

S STERRO m² 10.36
R RIPORTO m² 0.44

458

200 200

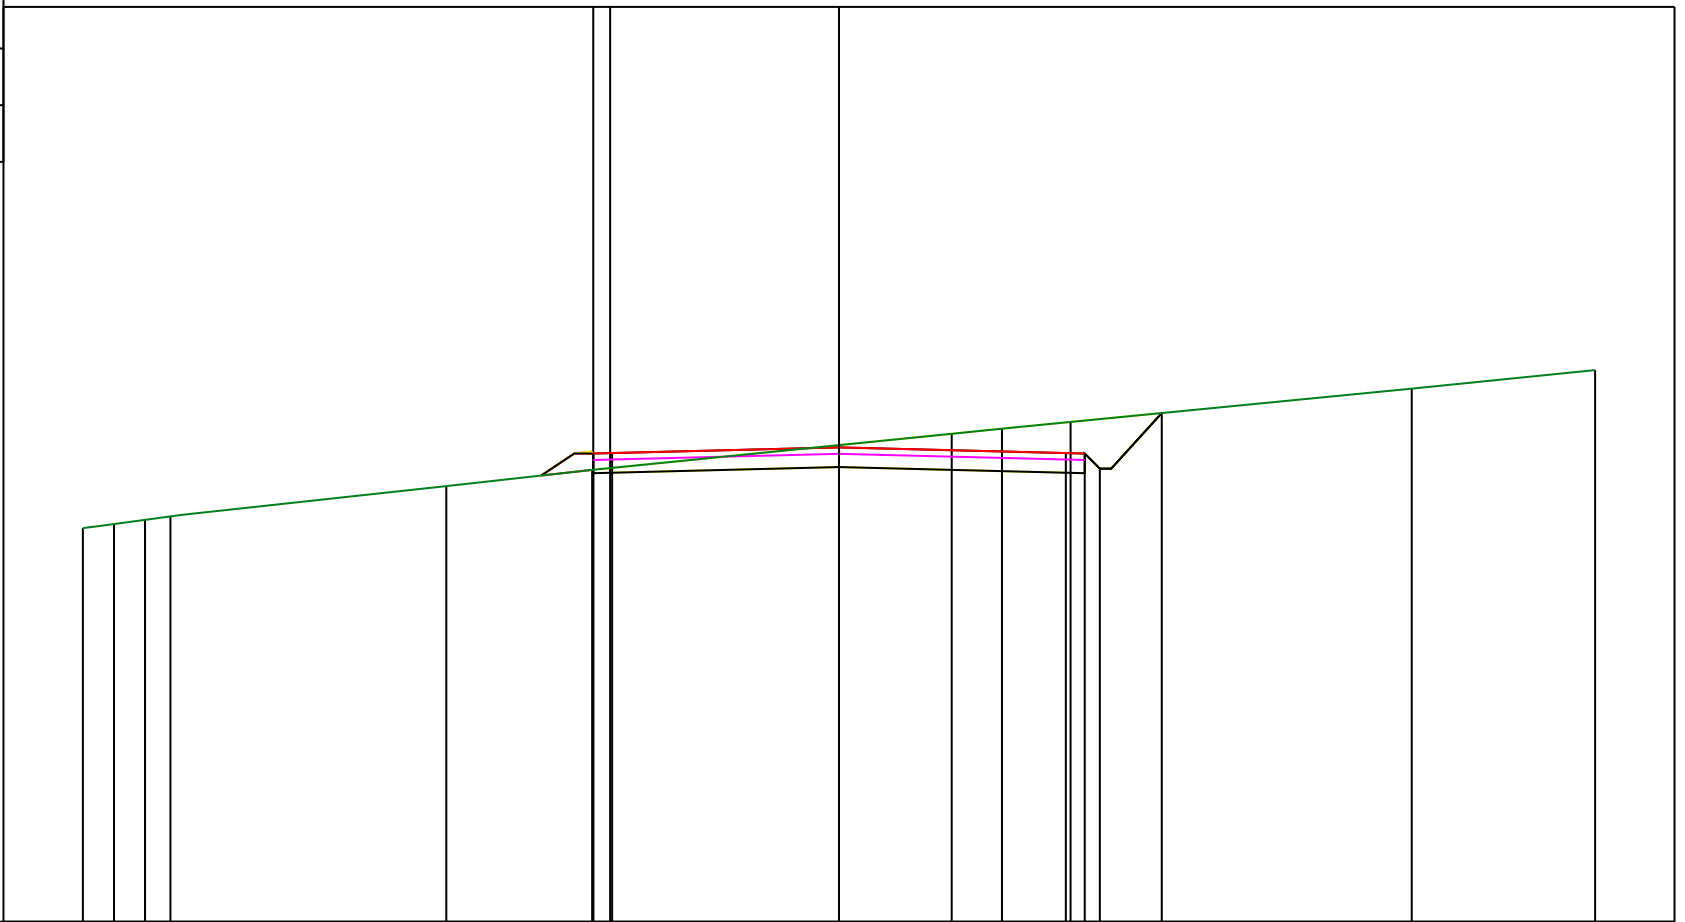

PROGRESSIVE TERRENO	-20.00	-19.18	-18.36	-17.68	-10.39	-6.53		2.98	4.31	6.13		15.15	20.00	
PARZIALI TERRENO	0.82	0.82	0.68		7.29	3.86		9.51	1.33	1.82		9.02	4.85	
QUOTE TERRENO	468.41	468.52	468.63	468.72	469.52	469.95		470.91	471.04	471.22		472.10	472.59	
PROGRESSIVE PROGETTO						-6.50	-6.00		0.00		6.00	6.50	6.90	8.54
PARZIALI PROGETTO						0.50		6.00		6.00	0.50	0.40	1.64	
QUOTE PROGETTO						470.38	470.40		470.55		470.40	470.38	469.98	471.46