

Legenda

-  Elettrodotto AT di progetto
 -  Confini comunali - Anagni (FR)
 -  Confini comunali - Paliano (FR)
 -  Confini comunali - Colferro (RM)
 -  P. X Denominazione Sostegno dell'elettrodotto
 -  Sostegno esistente dell'elettrodotto
 -  Sostegno dell'elettrodotto da sostituire
 -  SE non RTN e Cabina Primaria "Anagni"
 -  SE non RTN e Cabina Primaria "Colferro"
 -  Nuovo cavidotto per entra-esce alla stazione
 -  Nuovo elettrodotto per entra-esce alla stazione
 -  Stazione RTN di smistamento
- Sistema del Paesaggio Naturale**
-  Aste
 -  Aste - Fascia di rispetto 150 mt
 -  Acqua
 -  Paesaggio Naturale
 -  Paesaggio Naturale di Continuità
 -  Paesaggio Naturale Agrario
- Sistema del Paesaggio Agrario**
-  Paesaggio Agrario di Rilevante Valore
 -  Paesaggio Agrario di Valore
 -  Paesaggio Agrario di Continuità
- Sistema del Paesaggio Insediativo**
-  Centri Storici - Fascia di rispetto 150 mt
 -  Paesaggio dei Centri e Nuclei Storici
 -  Paesaggio degli Insediamenti Urbani
 -  Paesaggio degli insediamenti in evoluzione

PROVINCIA DI FROSINONE
COMUNE DI PALIANO

TITOLO:

Progetto per la realizzazione di un impianto agro-fotovoltaico da 38.994,84 kWp a terra, sito nel Comune di Paliano
(41°45'25.09"N - 13° 4'37.20"E)

PROGETTO DEFINITIVO

Studio di impatto ambientale opere RTN "CP ANAGNI" E LINEA RTN A 150 KV "COLLEFERRO-ANAGNI"

COMMITTENTE:

SOLAR PV 1 SRL
PIAZZA CASTELLO 19
20123 MILANO (MI)



IL PROGETTISTA

MATE System S.r.l.

Via Goffredo Mameli, n.5
70020 Cassano delle Murge (BA)
tel. +39 080 5746758
mail: info@matesystemsrl.it
pec: matesystem@pec.it

ING. FRANCESCO AMBRON



LA DITTA INCARICATA

ENERGIE NUOVE SRL

Sede Legale :
00153 Roma, Via Portuense 95/E
Sede Operativa :
61037 Mondolfo PU, Via Valcesano,214
Tel. +39 0721 96 93 03-Fax +39 0721 95 82 97
info@energienuovesrl.it - www.energienuovesrl.com




TAVOLA N:

25 V

SCALA 1:20.000

DATA 01/2024

N.	DATE	FIRMA	DISEGNATO	VISTO	APPROVATO
01	01/2024	INTEGRAZIONI PROT. MASE 116410 17/07/2023	MAGRIELLI	LANZOLLA	AMBRON

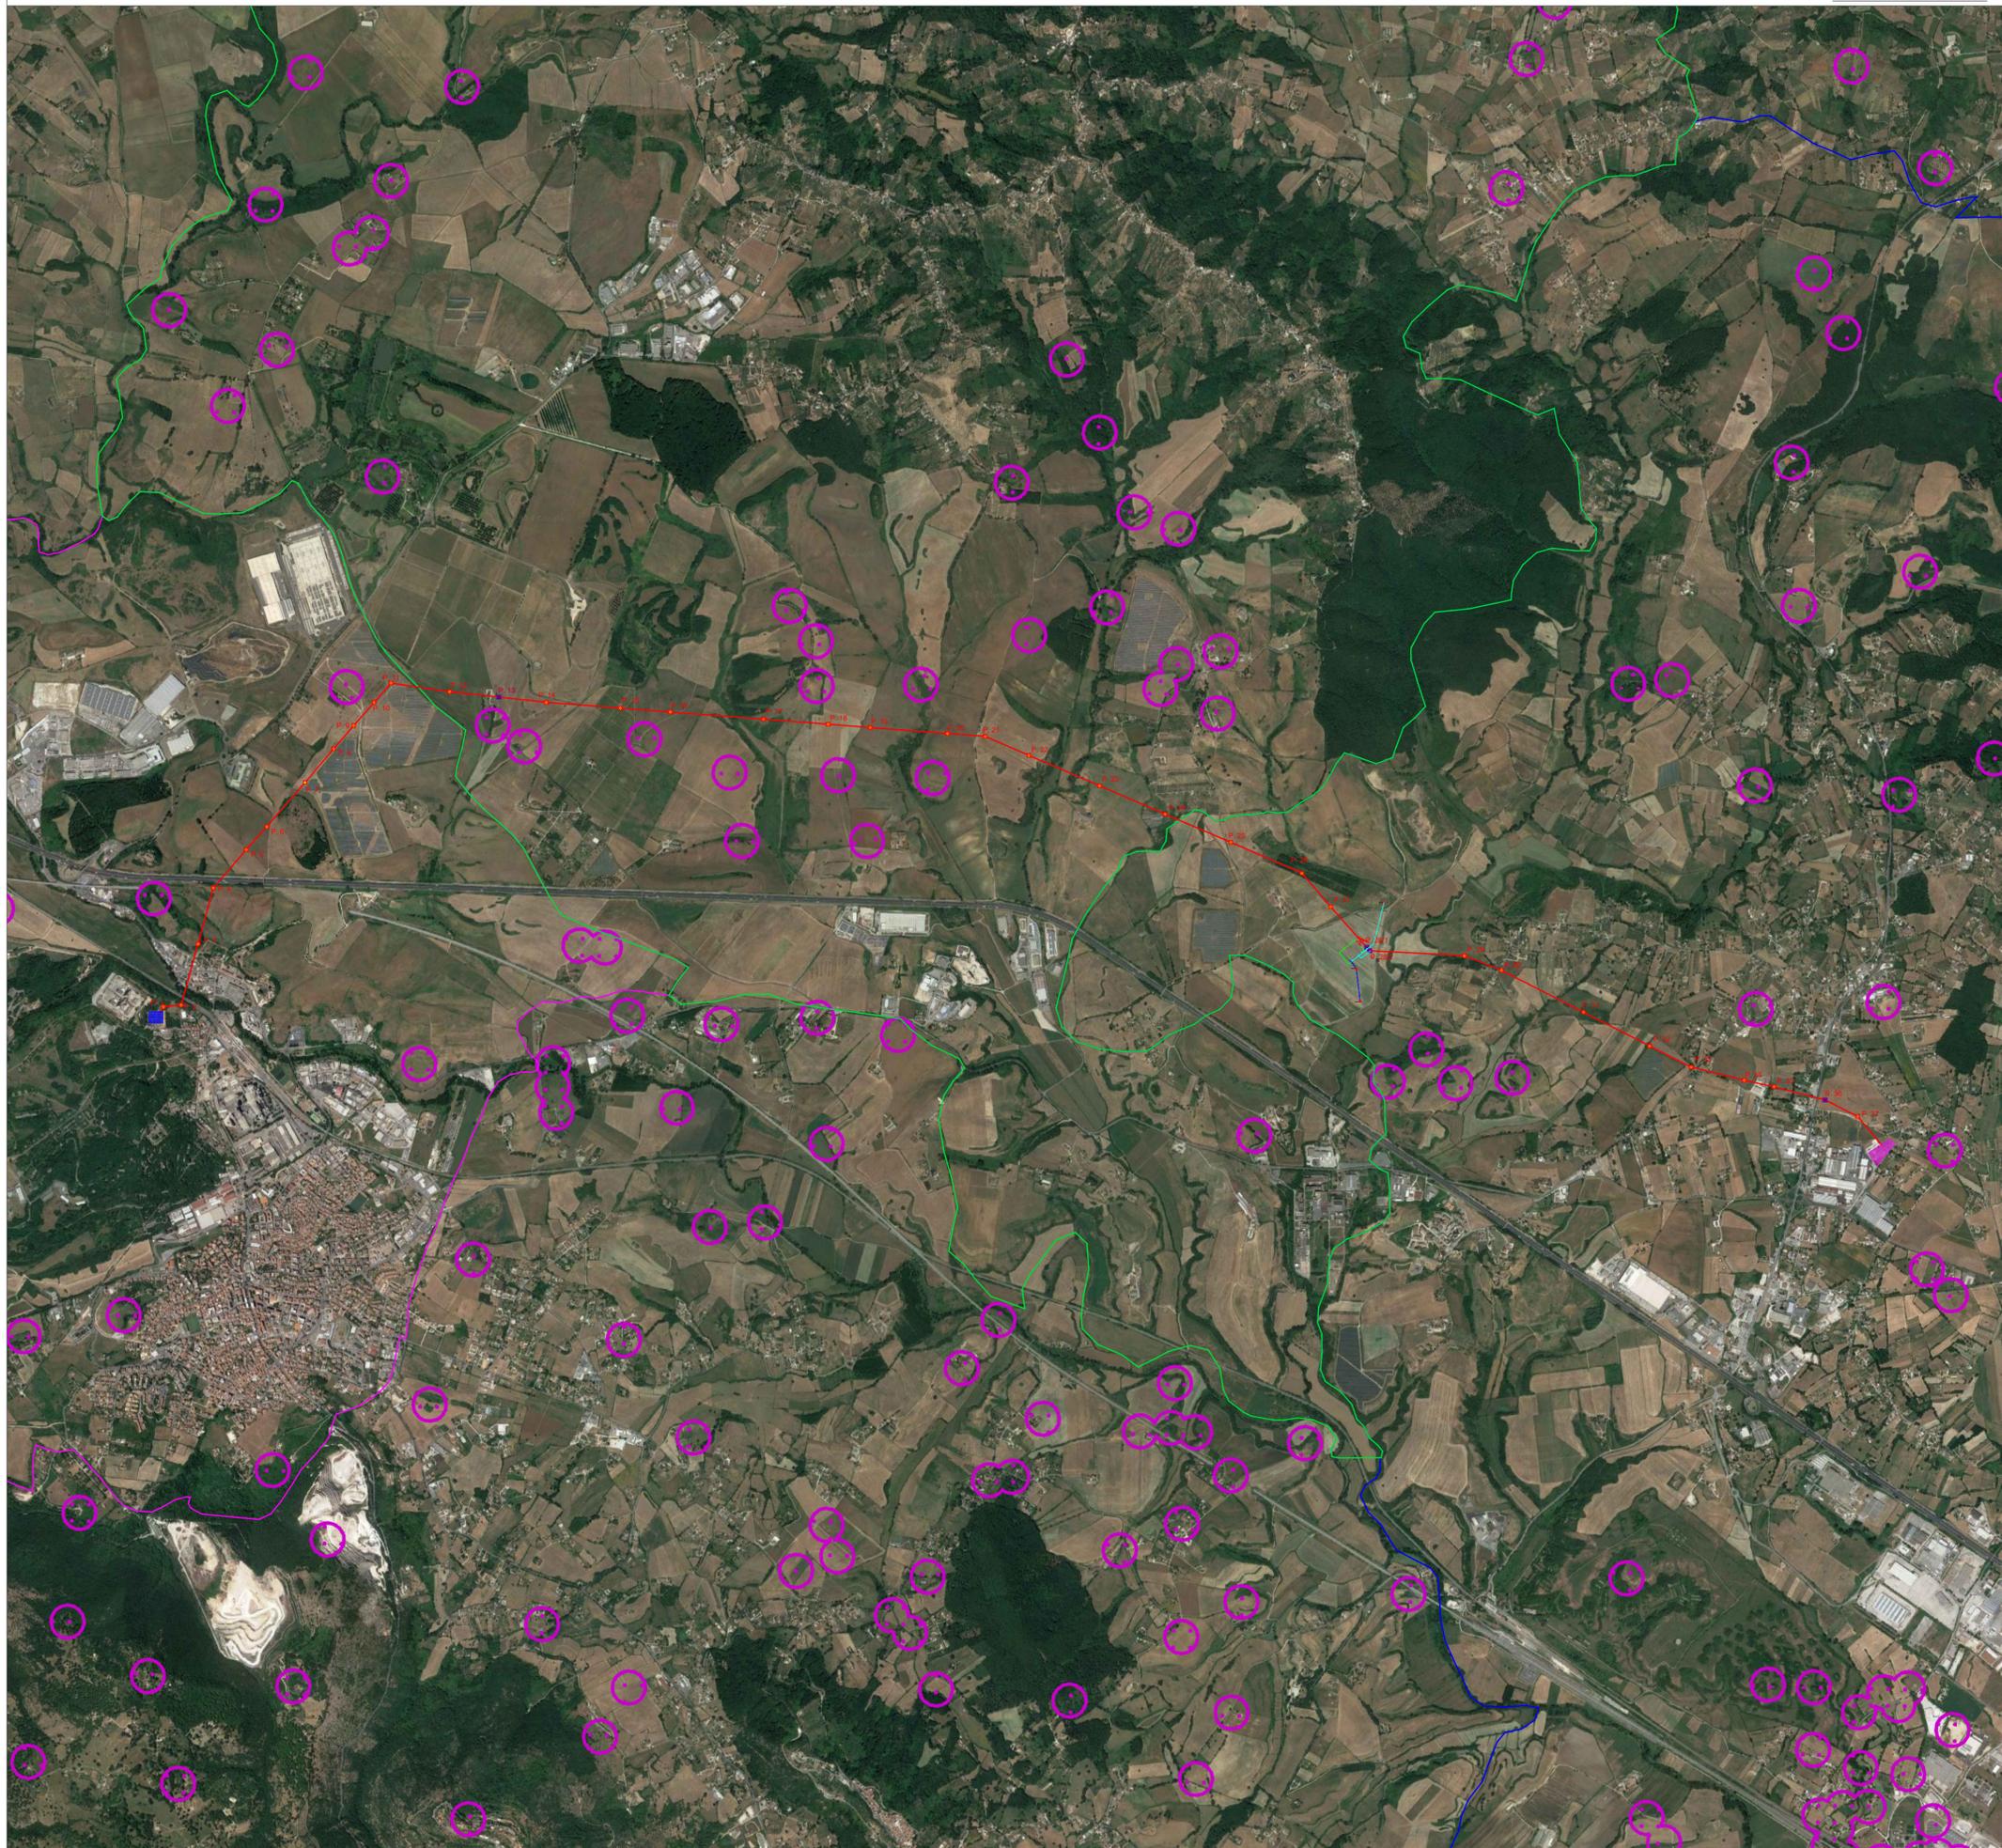

Legenda

- Elettrodotto AT di progetto
- Confini comunali - Anagni (FR)
- Confini comunali - Paliano (FR)
- Confini comunali - Colferro (RM)
- Denominazione Sostegno dell'elettrodotto
- Sostegno esistente dell'elettrodotto
- Sostegno dell'elettrodotto da sostituire
- SE non RTN e Cabina Primaria "Anagni"
- SE non RTN e Cabina Primaria "Colferro"
- Nuovo cavidotto per entra-esca alla stazione
- Nuovo elettrodotto per entra-esca alla stazione
- Stazione RTN di smistamento

Beni dichiarativi - Individuazione degli immobili e delle aree di notevole interesse pubblico art. 134 co.1 lett. a e art. 136 D.Lgs. 42/2004

lett c) e d) Beni d'insieme - vaste località con valore estetico tradizionale, bellezze panoramiche

Beni ricognitivi di legge - Ricognizione delle aree tutelate per legge art. 134 co. 1 lett. b e art. 142 co. 1 D.Lgs. 42/2004

- b) protezione delle coste dei laghi
- c) protezione dei fiumi, torrenti, corsi d'acqua
- d) rispetto
- g) protezione delle aree boscate
- m) protezione delle aree-archeologiche

Beni ricognitivi di piano - Individuazione del patrimonio identitario regionale art. 134 co. 1 lett. c D.Lgs. 42/2004

- aree agricole della campagna romana e delle bonifiche agrarie
- insediamenti urbani storici
- rispetto centri storici
- borghi dell'architettura rurale
- beni singoli dell'architettura rurale e relativa fascia di rispetto
- beni puntuali testimonianza dei caratteri archeologici e storici
- beni testimonianza dei caratteri identitari regionali geomorfologici e corso ipogei
- canali delle bonifiche agrarie e relative fasce di rispetto
- beni lineari testimonianza dei caratteri archeologici e storici
- aree-urbanizzate

PROVINCIA DI FROSINONE
COMUNE DI PALIANO

TITOLO:

Progetto per la realizzazione di un impianto agro-fotovoltaico da 38.994,84 kWp a terra, sito nel Comune di Paliano
(41°45'25.09"N - 13° 4'37.20"E)

PROGETTO DEFINITIVO

Studio di impatto ambientale opere RTN "CP ANAGNI" E LINEA RTN A 150 KV "COLLEFERRO-ANAGNI"

COMMITTENTE:

SOLAR PV 1 SRL
PIAZZA CASTELLO 19
20123 MILANO (MI)



IL PROGETTISTA

MATE System S.r.l.

Via Goffredo Mameli, n.5
70020 Cassano delle Murge (BA)
tel. +39 080 5746758
mail: info@matesystemsrl.it
pec: matesystem@pec.it

ING. FRANCESCO AMBRON



LA DITTA INCARICATA

ENERGIE NUOVE SRL

Sede Legale :
00153 Roma, Via Portuense 95/E
Sede Operativa :
61037 Mondolfo PU, Via Valcesano,214
Tel. +39 0721 96 93 03-Fax +39 0721 95 82 97
info@energienuovesrl.it - www.energienuovesrl.it



INQUADRAMENTO VINCOLISTICO
DELL'ELETTRODOTTO SU PTPR OPERE AT
TAVOLA B

TAVOLA N:

25 V

SCALA 1:20.000

DATA 01/2024

N.	DATE	FIRMA	DISEGNATO	VISTO	APPROVATO
01	01/2024	INTEGRAZIONI PROT. MASE 116410 17/07/2023	MAGRIELLI	LANZOLLA	AMBRON

