


Legenda

- Opera 1
- Nuova SE 380/150/36kV "Macomer 380kV"
 - Viabilità di accesso e perimetrale
 - Elettrodotto 380kV - ST - "Ittiri - Selargius" - Esistente
 - Elettrodotto 380kV - ST - "Ittiri - Selargius" - Nuovi Raccordi
 - Elettrodotto 380kV - ST - "Ittiri - Selargius" - Demolizione
 - Sostegno 380kV - ST - "Ittiri - Selargius" - Esistente
 - Sostegno 380kV - ST - Nuovi Raccordi
 - Sostegno 380kV - ST - "Ittiri - Selargius" - Demolizione
 - Limite Amministrativo

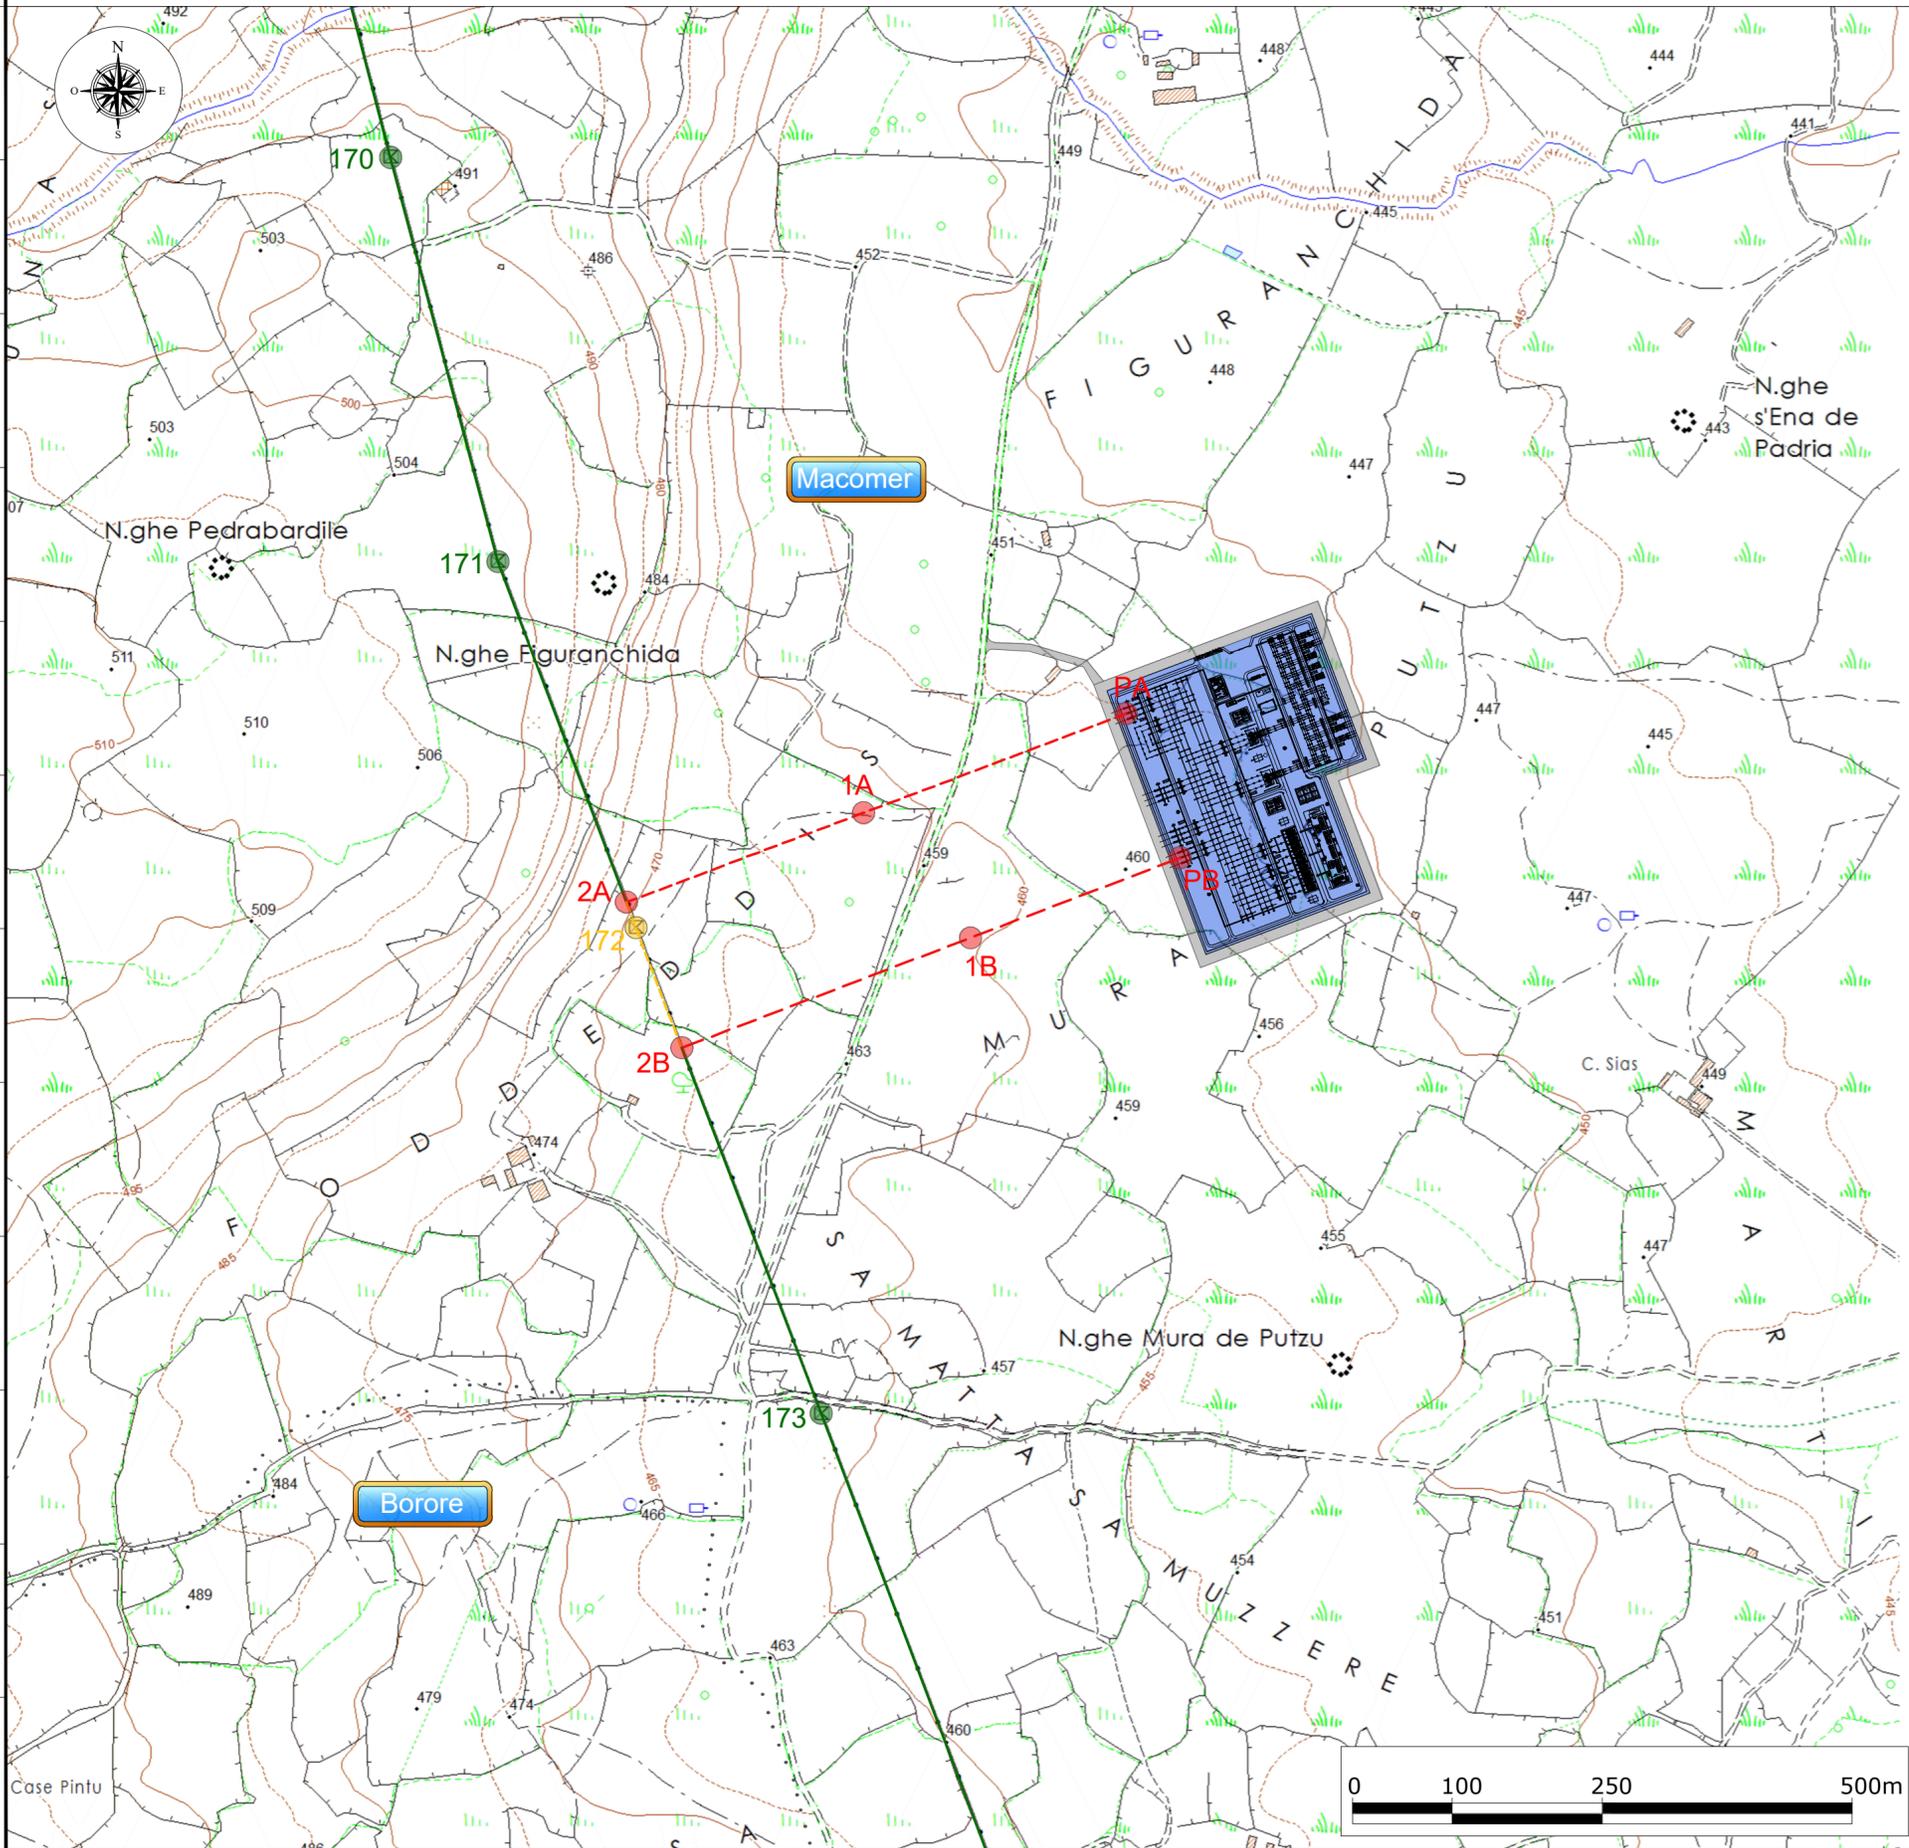

2	Ott.2023	Revisione dopo commenti Terna	3E	Wind Energy
1	Apr.2023	Revisione dopo commenti Terna	3E	Wind Energy
0	Mag.2022	Emissione	3E	Wind Energy
Revisione	Data	DESCRIZIONE	Redatto	Approvato
		Commessa	Scala	
		Piano Tecnico delle Opere - Progetto definitivo della SE TERNIA 380/150/36 kV "Macomer 380" e dei Raccordi alla RTN	1:5.000	
		Titolo	Formato	Foglio
		SE "Macomer 380" e Raccordi alla RTN	A2	1 di 1
		Planimetria su CTR	Id.	011.22.01.W03

