

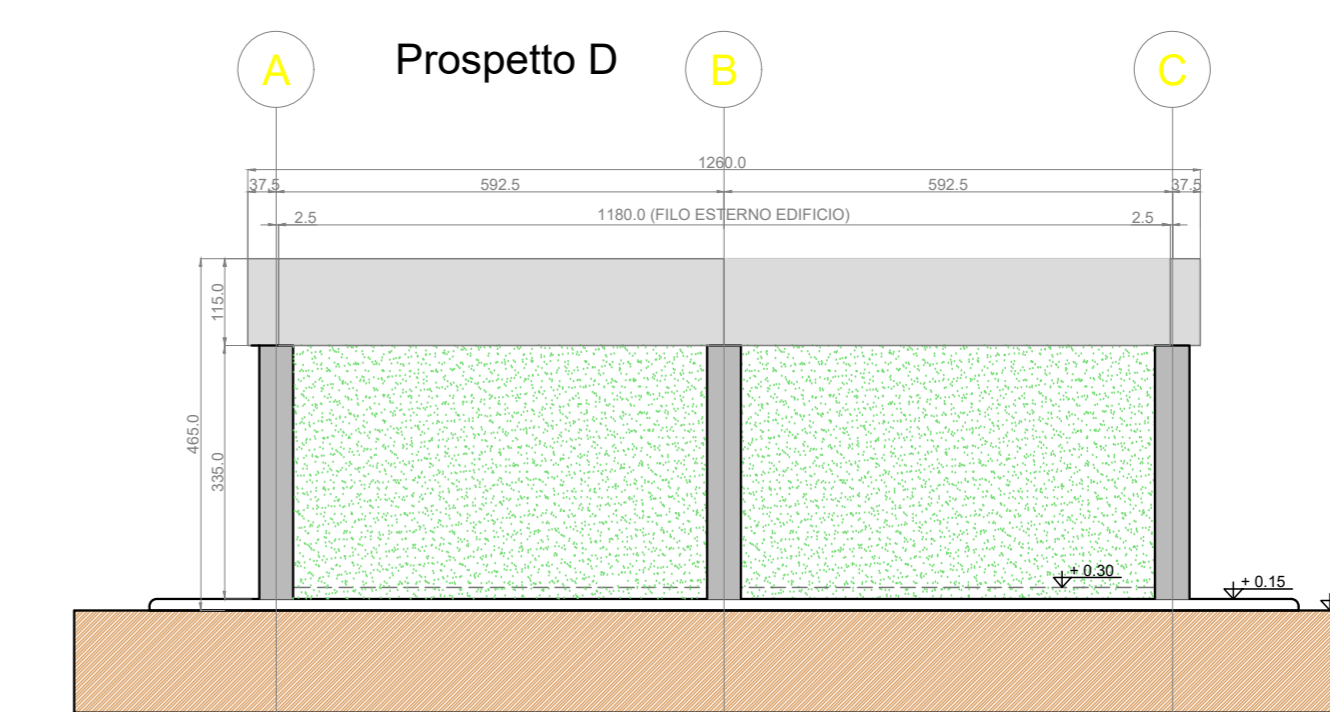
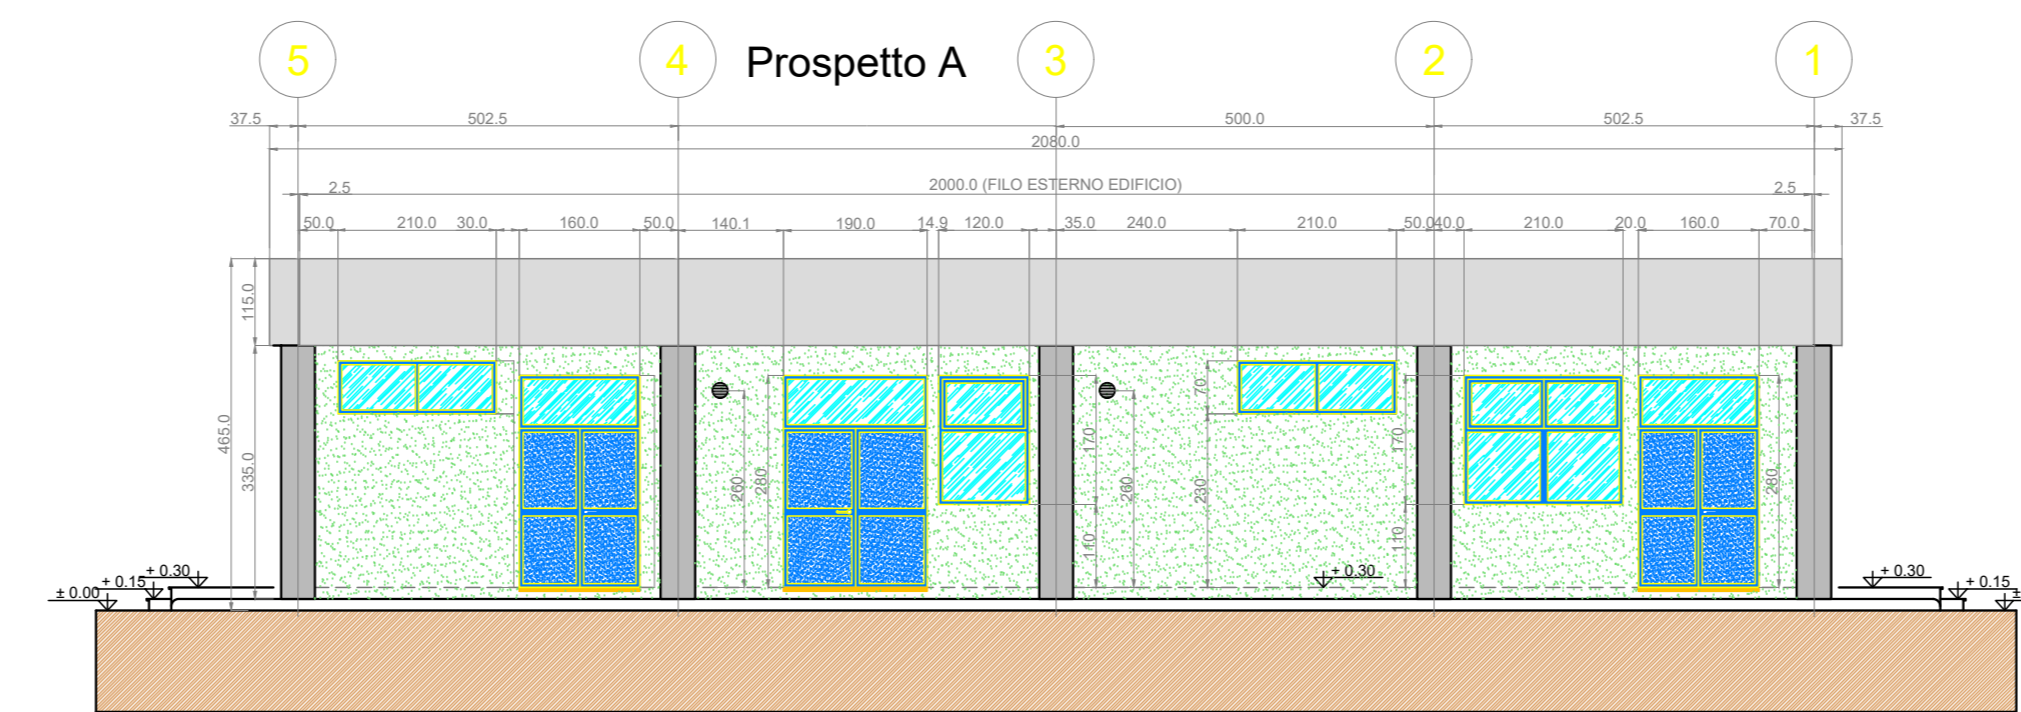
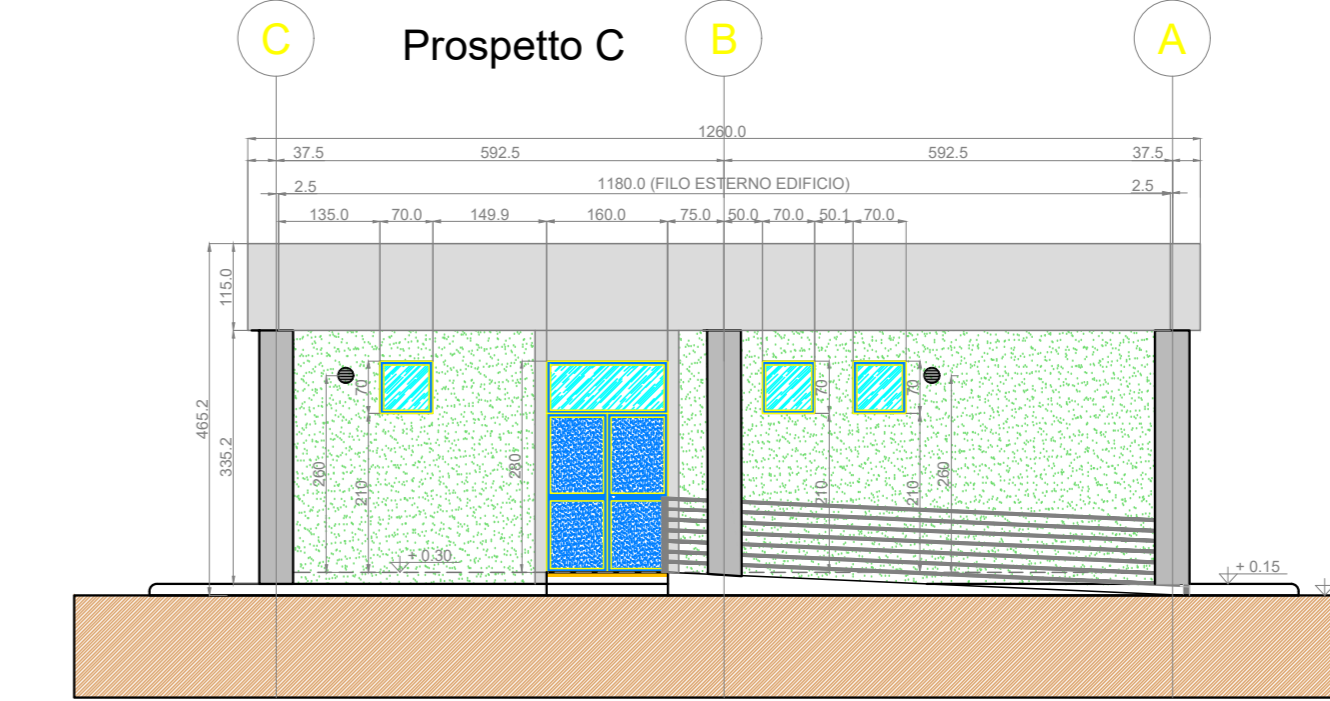
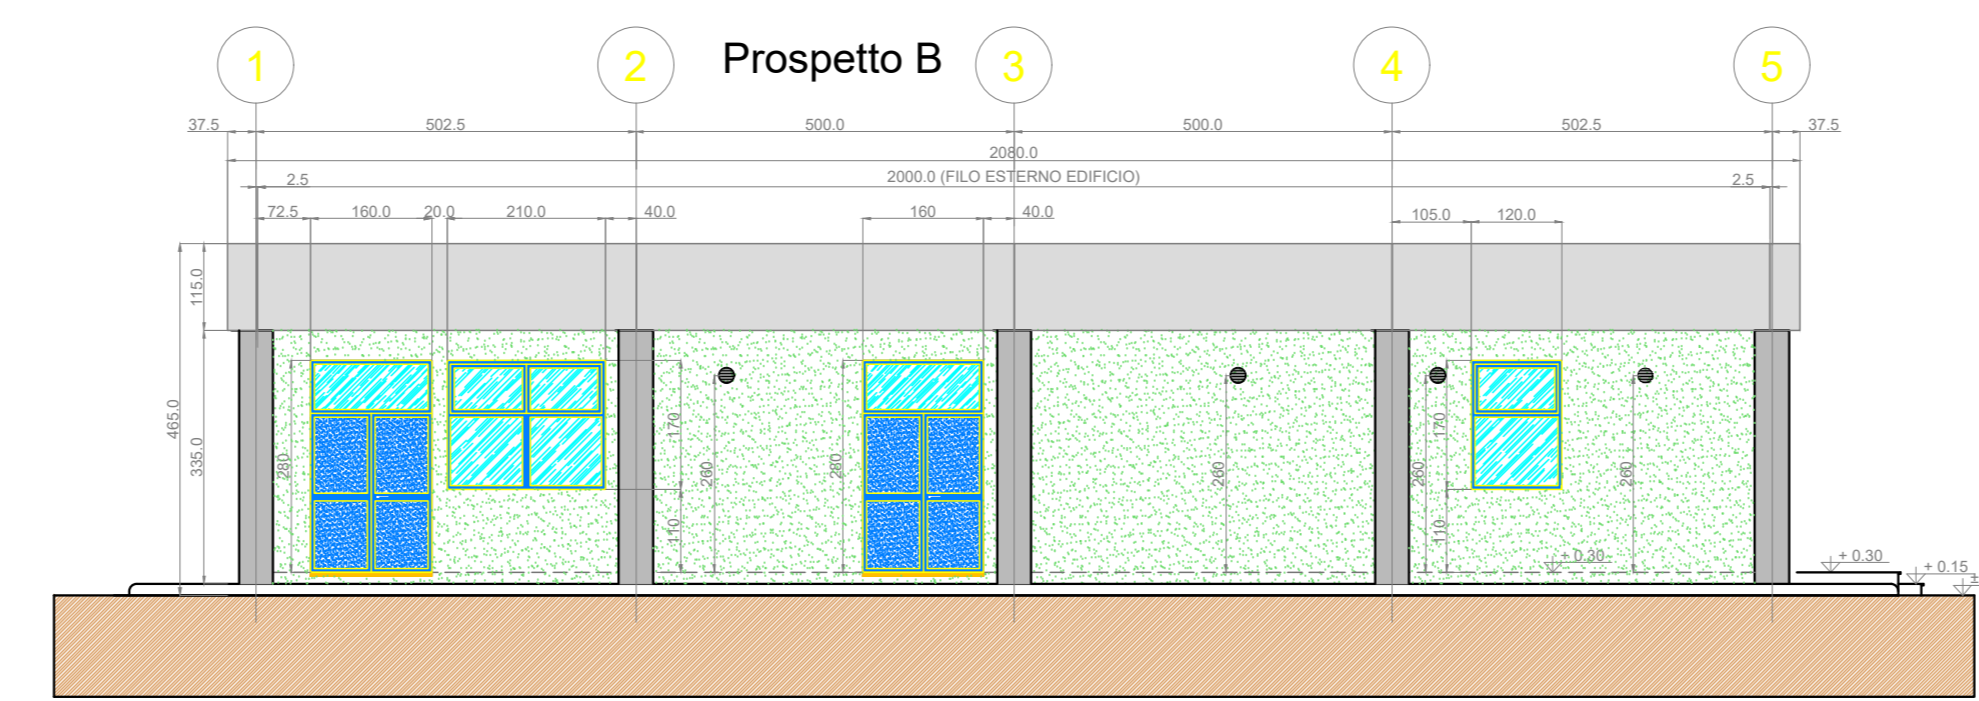
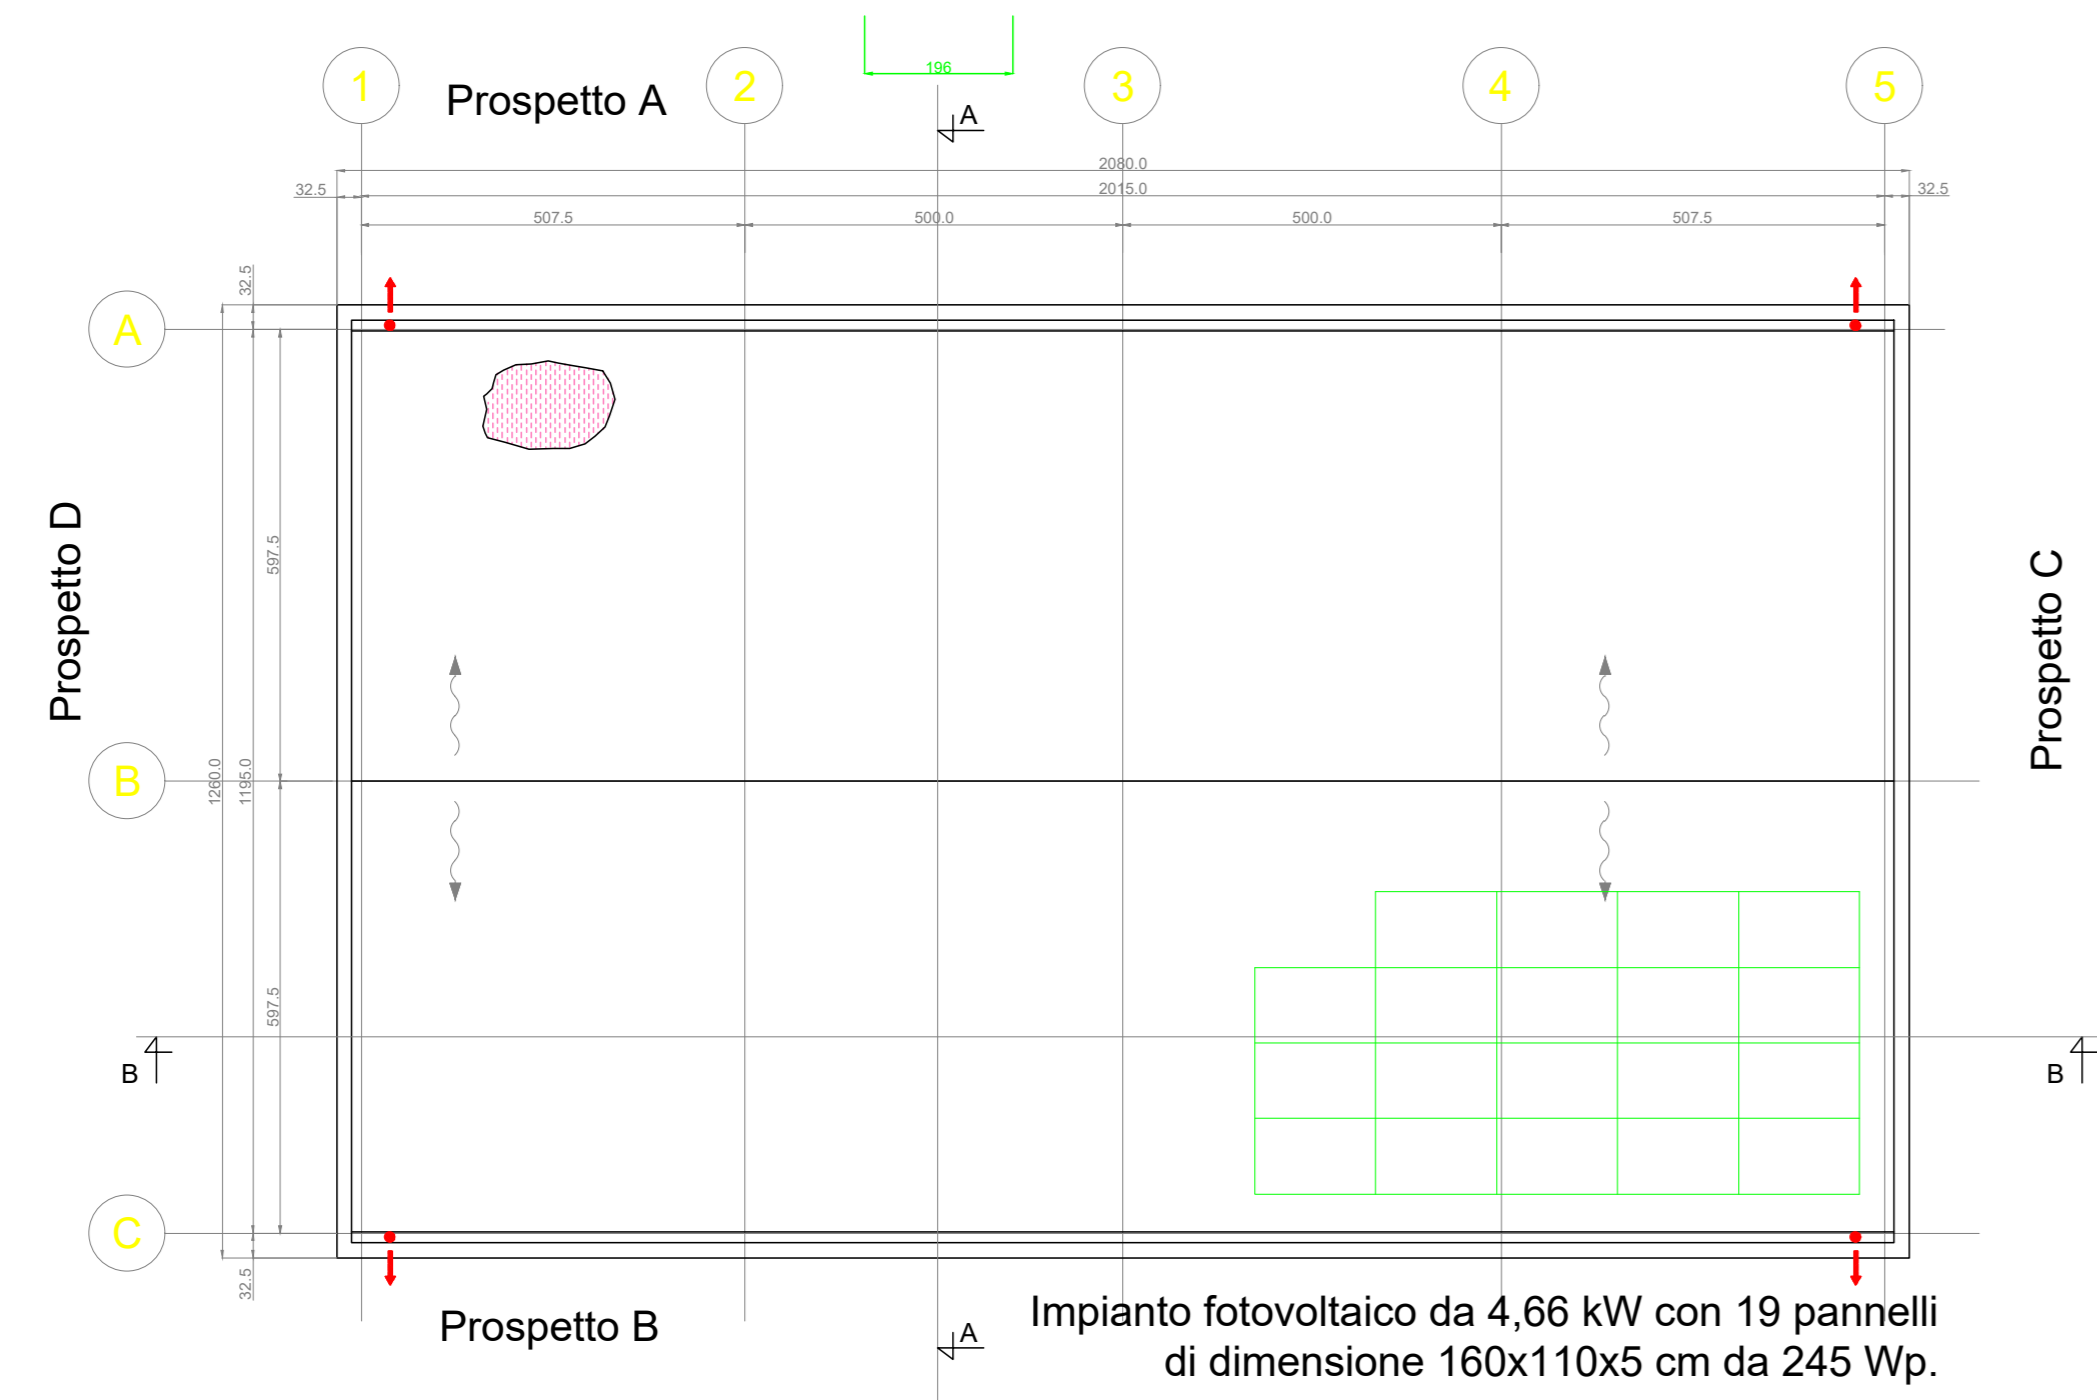
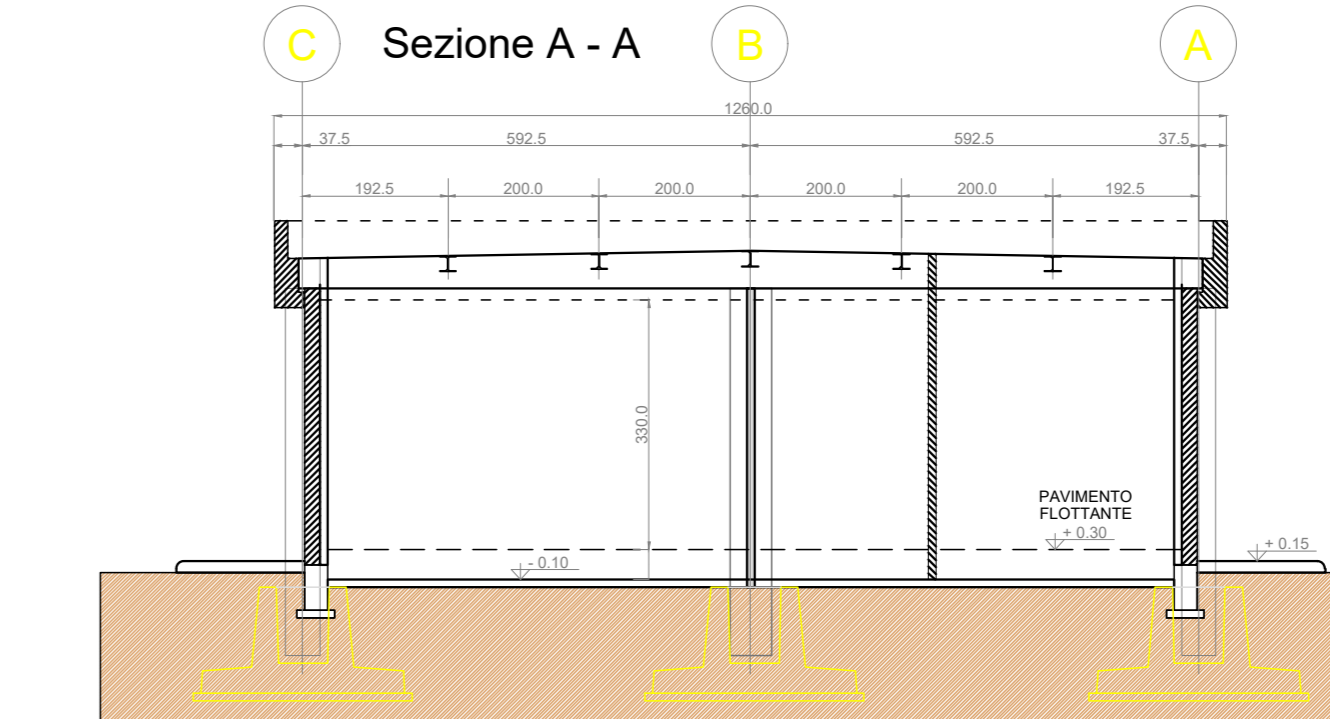



PIANTA COPERTURA

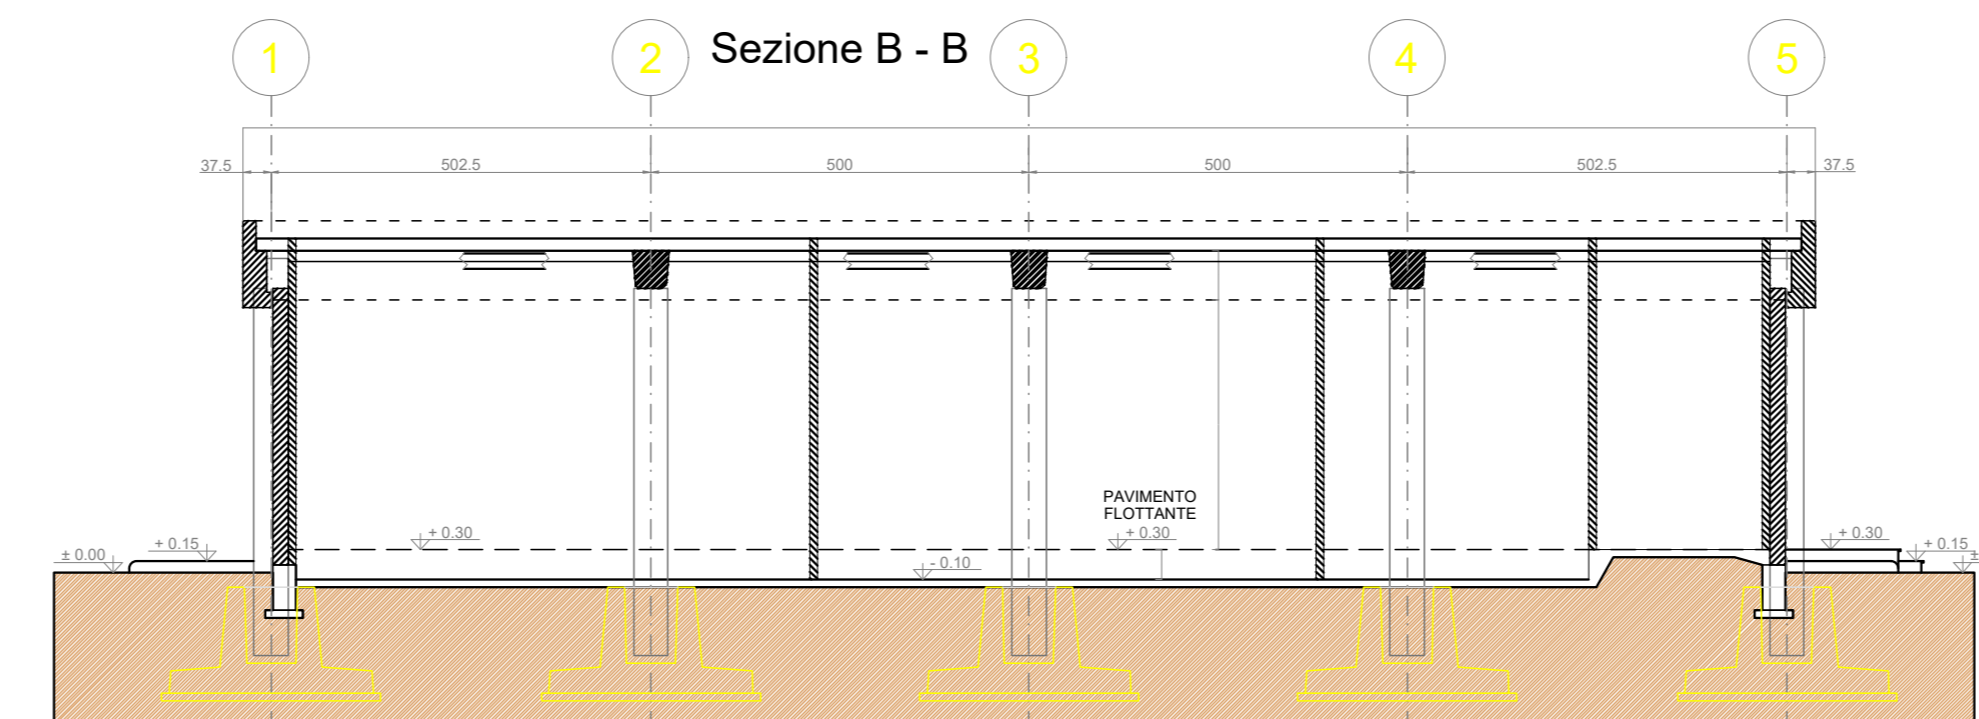

PIANTA IMPIANTISTICA

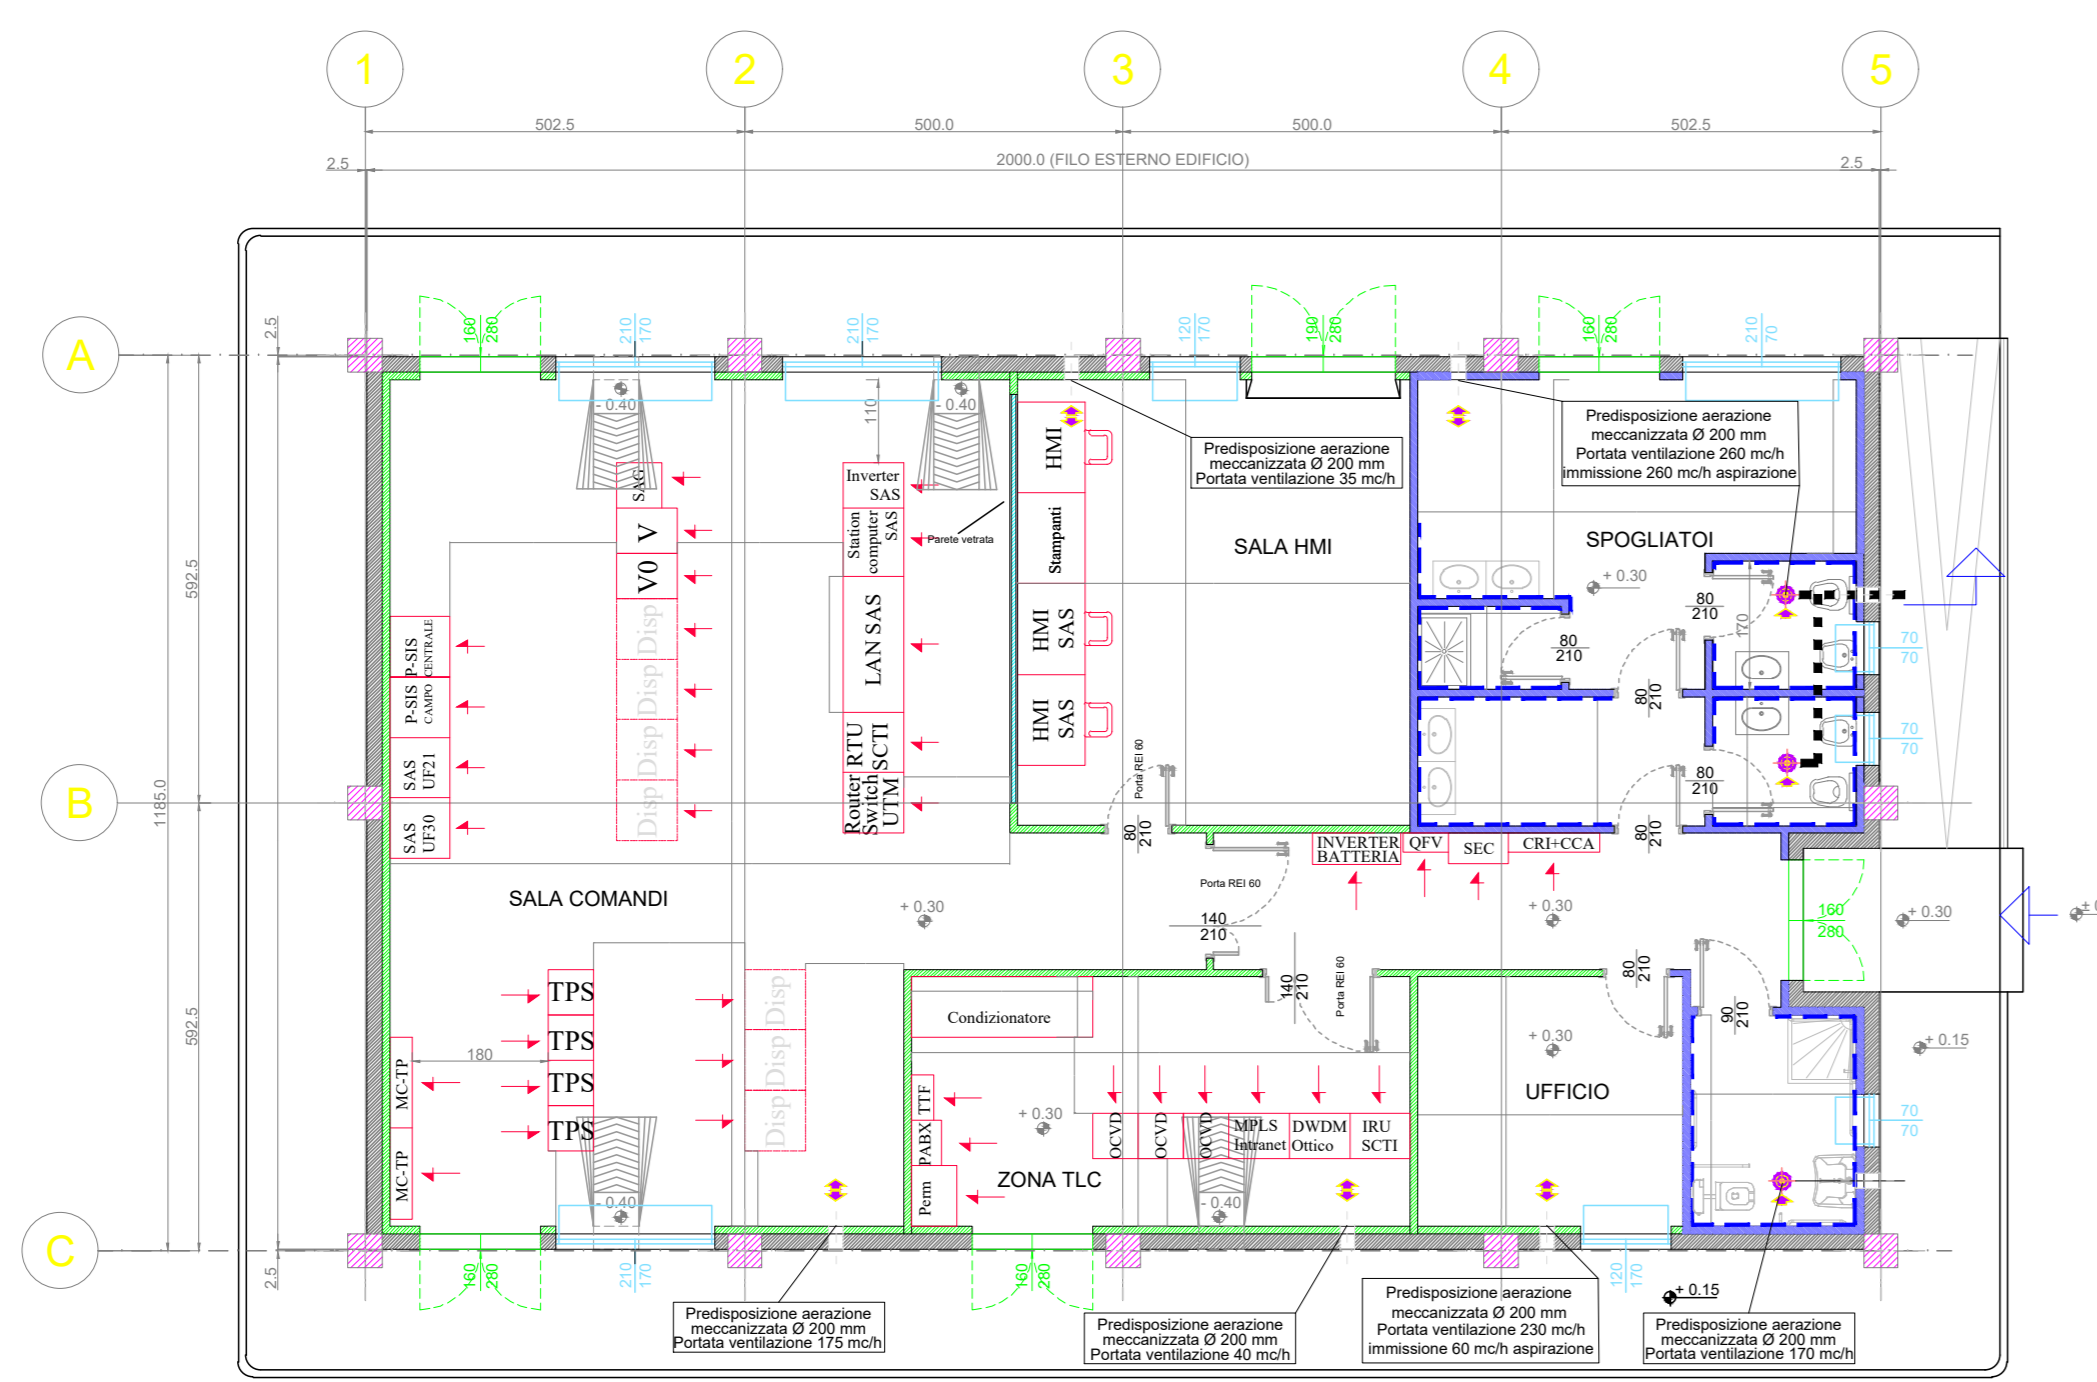

PIANTA ARCHITETTONICA

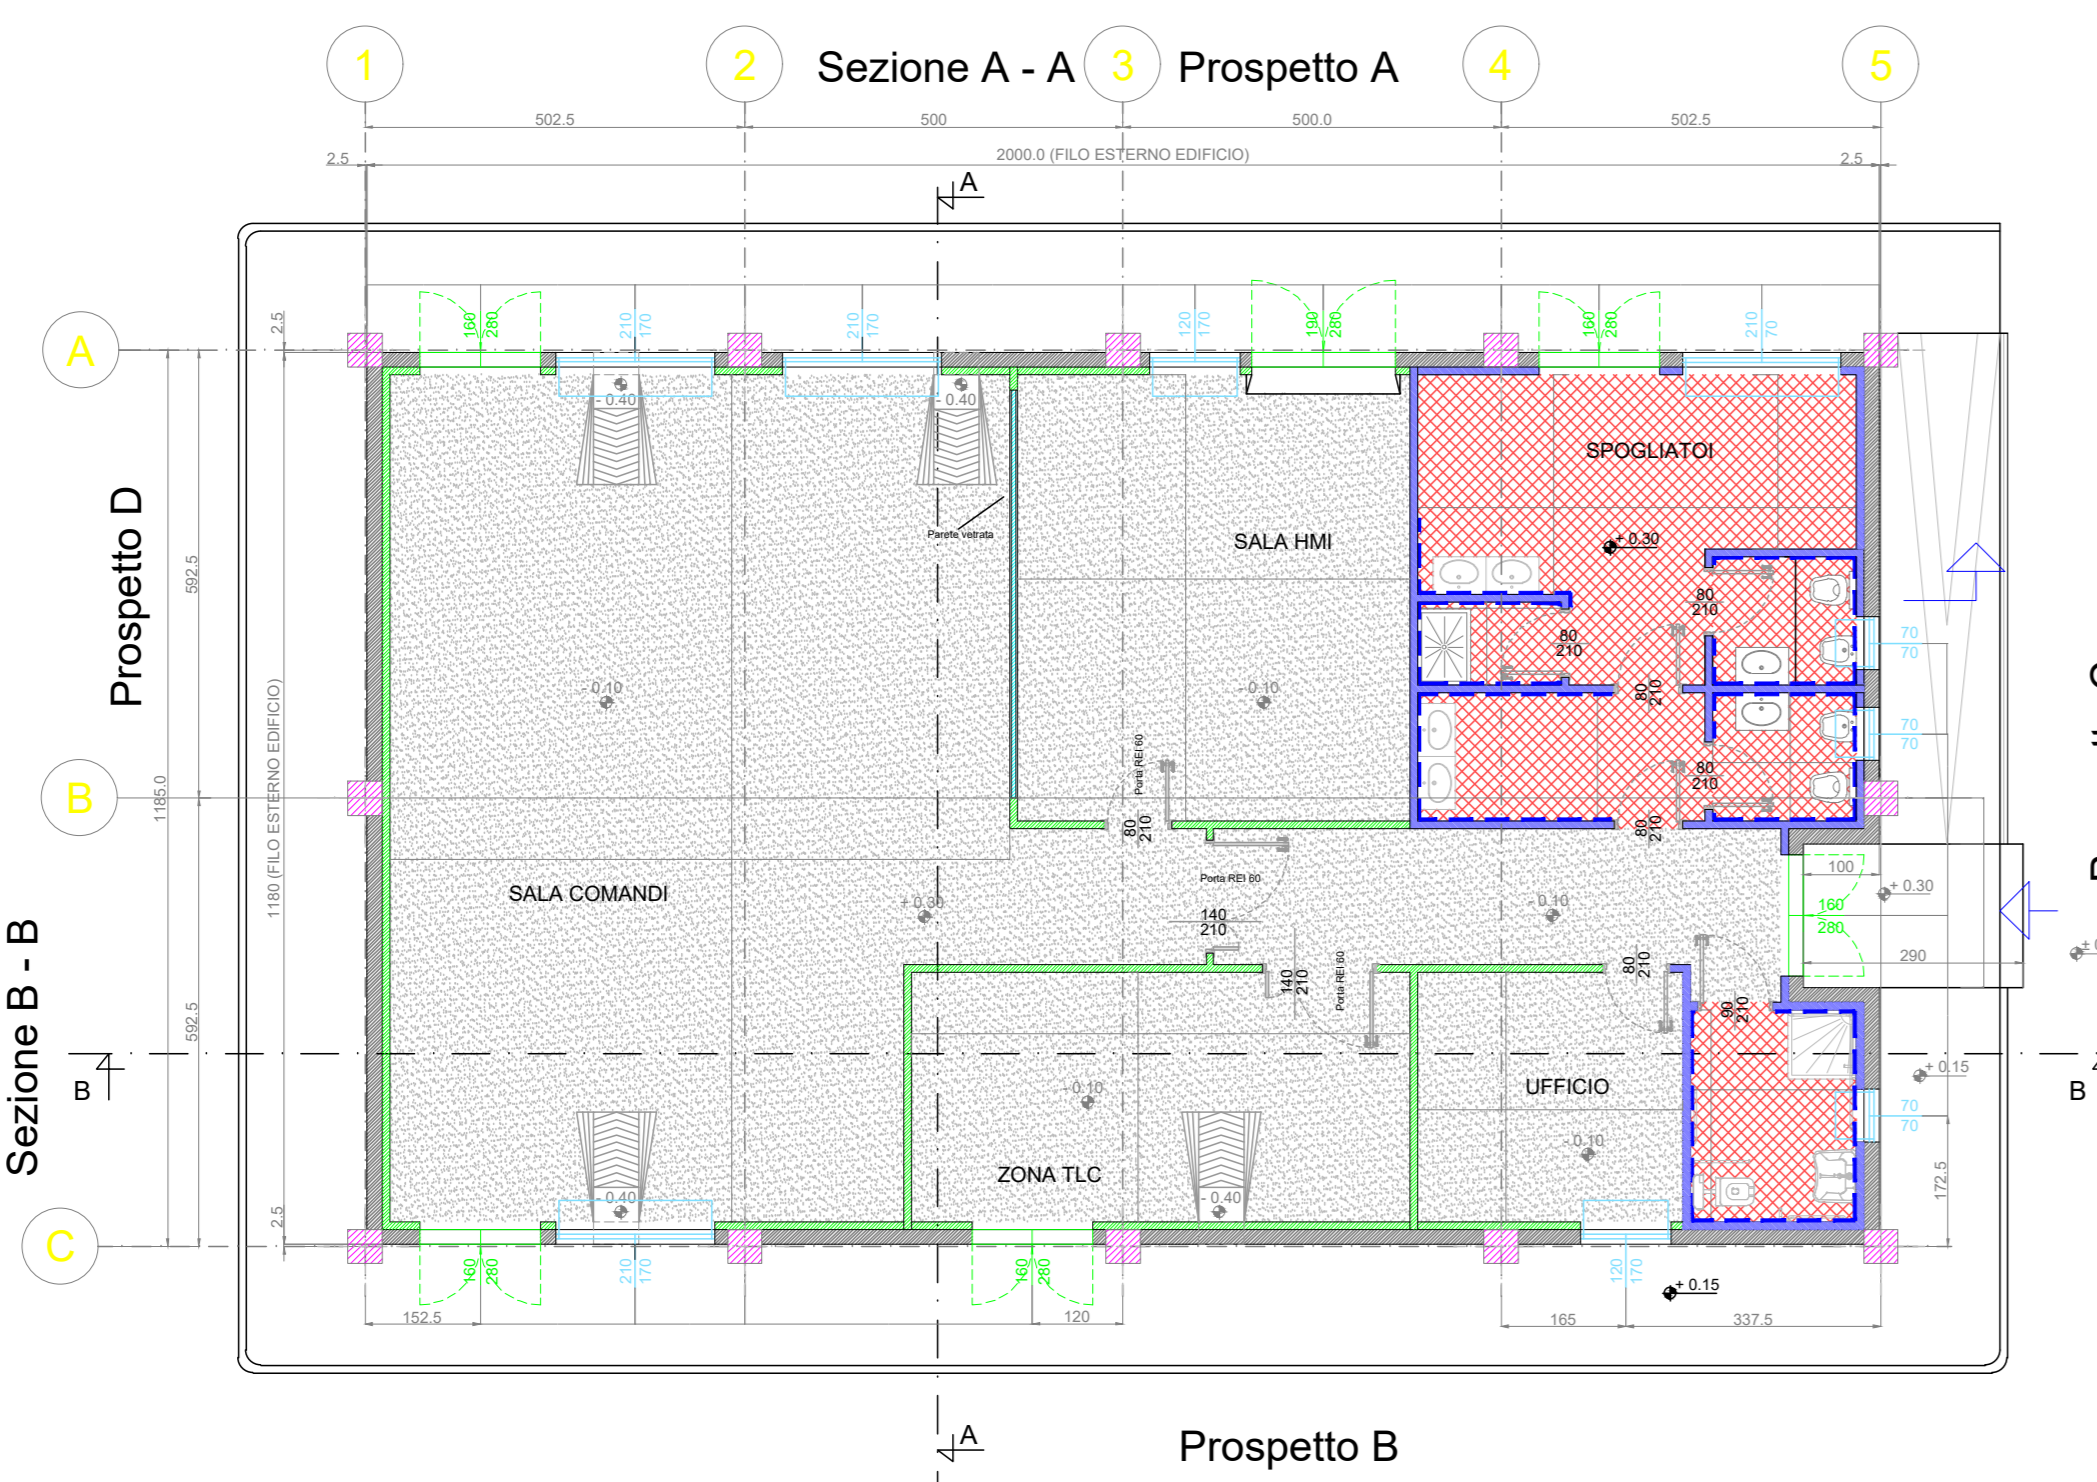

NOTE GENERALI

La posizione dei pannelli è indicativa ed andrà confermata in sede di progetto esecutivo.
 Le sale comandi, HMI, TLC e ufficio sono provviste di pavimento flottante e controsoffitto.
 I locali servizi igienici e spogliatoio solo del controsoffitto.
 Le quote in tavola sono espresse in cm.

LEGENDA PIANTE

	PANNELLO DI TAMPONAMENTO PREFABBRICATO REI 120
	PLASTRI PREFABBRICATI REI 120
	PARETI E CONTROPARETI IN CARTONGESSO CON ERKALASTRA
	PARETI IN CARTONGESSO REI 60
	PARETI IN CARTONGESSO REI 120
	PARETE VETRATA TRA SALA CONTROLLO E SALA COMANDI
	RIVESTIMENTO CON PIASTRELLA STESSA TIPOLOGIA PAVIMENTO
	PAVIMENTAZIONE CON PIASTRELLA IN GRES
	BATTICORA A MEZZA PIASTRELLA DELLA STESSA TIPOLOGIA
	PAVIMENTO INDUSTRIALE GRIGIO CON TRATTAMENTO ANTIPOLVERE
	PAVIMENTO INDUSTRIALE GRIGIO CON VERNICIATURA ANTI ACIDO E ANTI OIL
	COPERTURA COSTITUITA DA PANNELLI SANDWICH DOTATI DI MEMBRANA IMPERMEABILIZZANTE 11 tek 206 mm (L1) LAMIERA 120 mm 11 COIBENTE 120 mm PORTATA MINIMA > 3,38 KN/m²
	SCARICHE ACQUE POGGIE
	QUOTE SA PROSPETTI
	QUOTE IN PIANTE
	FINESTRE
	PORTE ESTERNE
	PORTE INTERNE REI 60
	PORTE INTERNE REI 120
	PANNELLO FOTOVOLTAICO DI SILICIO MONOCRISTALLINO. POTENZA DI PICCO 245 Wp. 550x1100 INTEGRATO NELLA COPERTURA. DIMENSIONI INDICATIVE 160x110x5 CM.