PIANTA IMPIANTISTICA

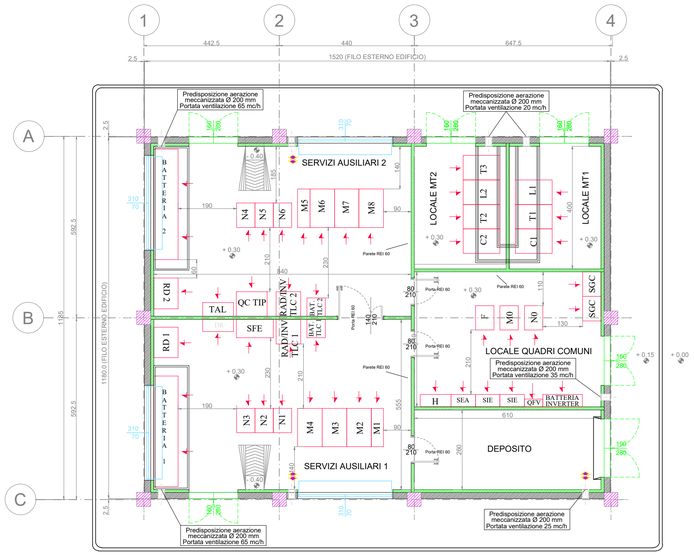

PIANTA ARCHITETTONICA

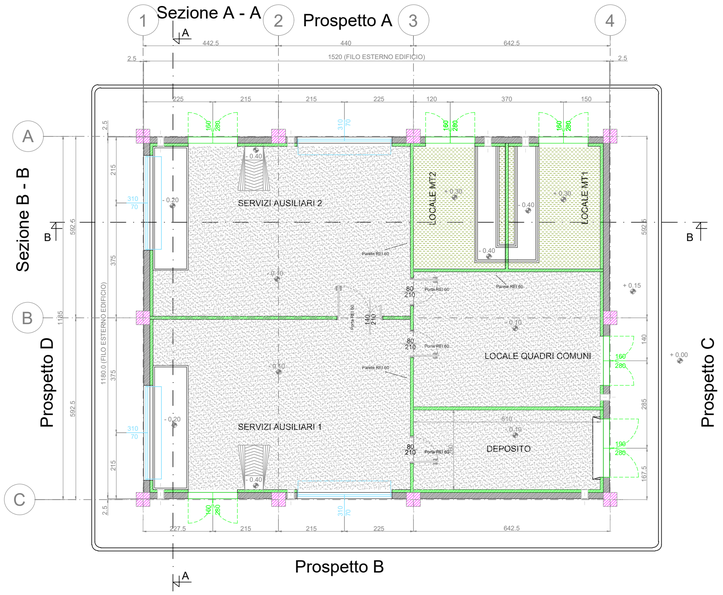

PIANTA COPERTURA

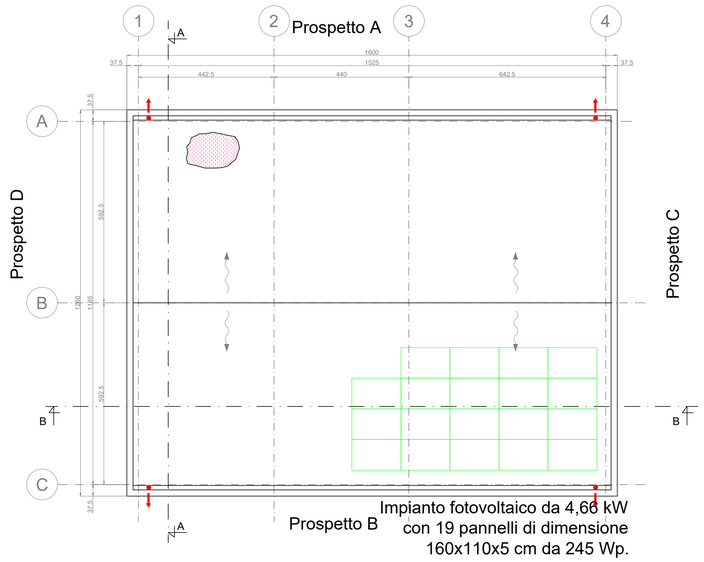

Impianto fotovoltaico da 4,66 kW
con 19 pannelli di dimensione
160x110x5 cm da 245 Wp.

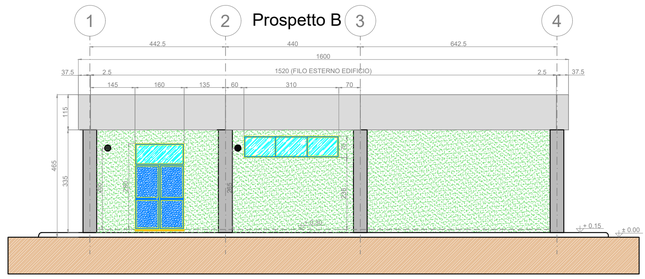

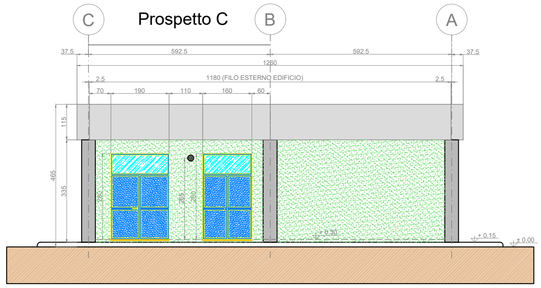

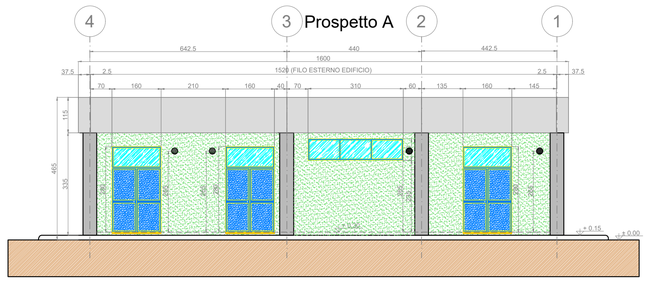

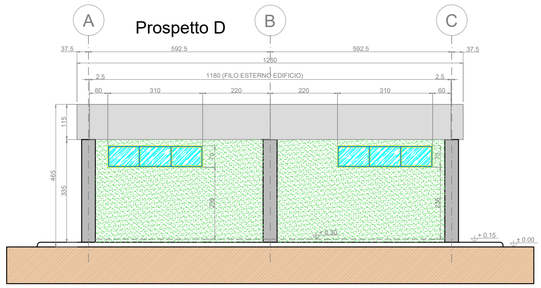

Sezione B - B

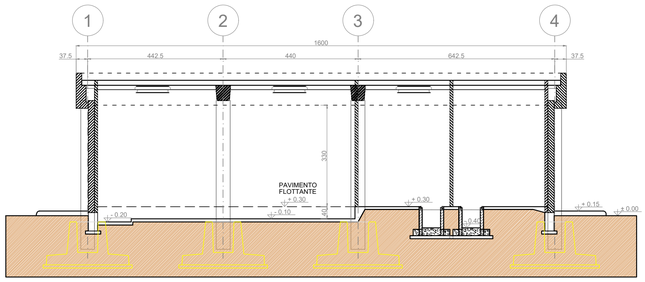

Sezione A - A

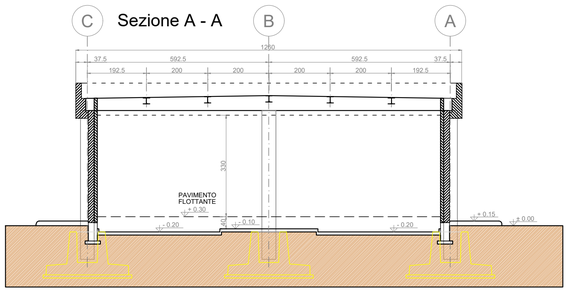

NOTE GENERALI

La posizione dei pannelli è indicativa ed andrà confermata in sede di progetto esecutivo.
I locali servizi ausiliari e quadri comuni sono provvisti di pavimento flottante e controsoffitto; i locali MT e deposito solo del controsoffitto.

Le quote in tavola sono espresse in cm.

LEGENDA PIANTA

	PANNELLO DI TAMPONAMENTO PREFABBRICATO REI 120
	PILASTRI PREFABBRICATI REI 120
	PARETI E CONTROPARETI IN CARTONGESSO CON IDROLASTRA
	PARETI IN CARTONGESSO REI 60
	PARETI IN CARTONGESSO REI 120
	PARETE VETRATA TRA SALA CONTROLLO E SALA COMANDI
	RIVESTIMENTO CON PIASTRELLA STESSA TIPOLOGIA PAVIMENTO
	PAVIMENTAZIONE CON PIASTRELLE IN GRES SATINOCIPA A MEZZA PIASTRELLA DELLA STESSA TIPOLOGIA
	PAVIMENTO INDUSTRIALE GRIGIO CON TRATTAMENTO ANTIPOLVERE
	PAVIMENTO INDUSTRIALE GRIGIO CON VERNICIATURA ANTI ACIDO E ANTI OLIO
	COPERTURA COSTITUITA DA PANNELLI SANDWICH DOTATO DI MEMBRANA IMPERMEABILIZZANTE H tot 226 mm (H LAMIERA: 106 mm , H COIBENTE: 120 mm) PORTATA MINIMA = 3,39 KN/mq REI 120 IN CORRISPONDENZA DEGLI ASSI 3-4/A-B (COPERTURA LOCALI MT)
	SCARICHI ACQUE PICVIANE
± 0.15	QUOTE SUI PROSPETTI
± 0.30	QUOTE IN PIANTA
70 70	FINESTRE
160 280	PORTE ESTERNE
Porta REI 60 140 210	PORTE INTERNE REI 60
80 210	PORTE INTERNE
Porta REI 120 80 210	PORTE INTERNE REI 120
	PANNELLO FOTOVOLTAICO DI SILICIO MONOCRISTALLINO. POTENZA DI PICCO 245 Wp, SEMI INTEGRATO NELLA COPERTURA. DIMENSIONI INDICATIVE 160X110X5 CM.

Revisione	Data	DESCRIZIONE	Redatto	Approvato
0	Apr. 2023	Emissione	3E	Wind Energy

Cliente: Wind Energy Sindia srl

Commessa: Piano Tecnico delle Opere - Progetto definitivo della SE TERNA 380/150/36 kV "Macomer 380" e dei Raccordi alla RTN

Titolo: SE "Macomer 380" e Raccordi alla RTN
Edificio Servizi Ausiliari

Scala: 1:100
Formato: A1
Foglio: 1 di 1
Id.: 011.22.01.W29