SALA CONTROLLO BESS - SCALA 1:20

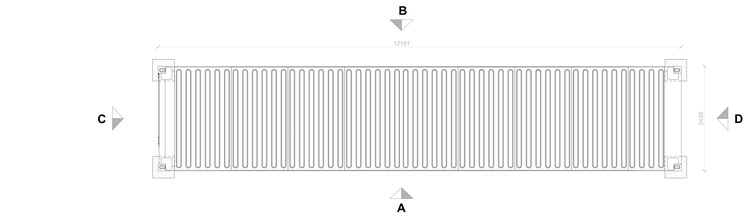

PROSPETTO A

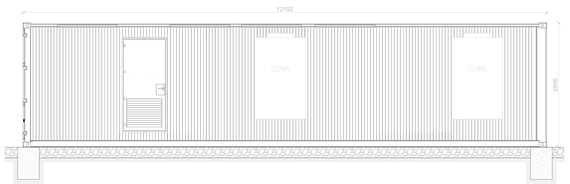

PROSPETTO C

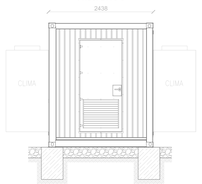

PROSPETTO B

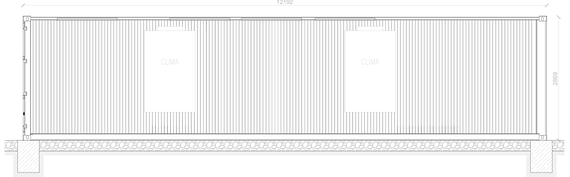

PROSPETTO D

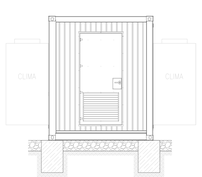

POWER CONVERSION SYSTEM - SCALA 1:20

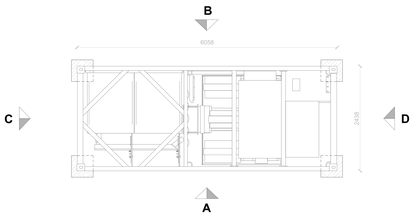

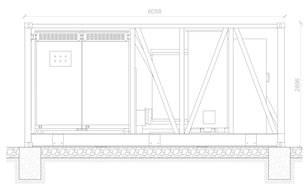

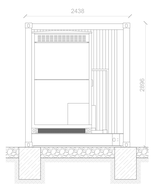

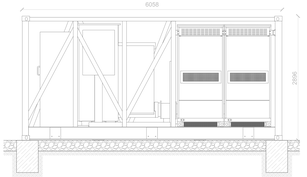

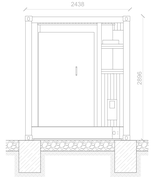

CONTAINER BESS- SCALA 1:20

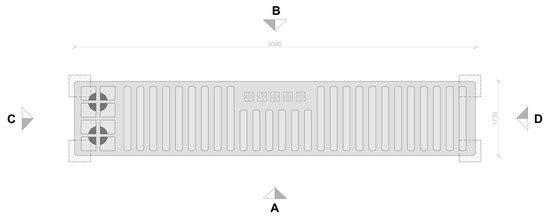

PROSPETTO A

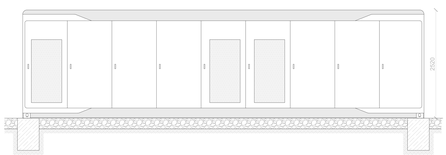

PROSPETTO C

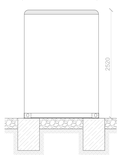

PROSPETTO B

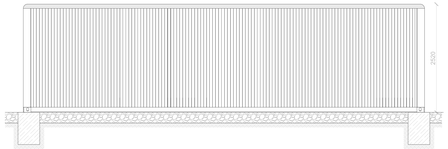

PROSPETTO D

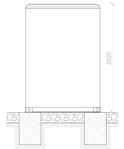

REGIONE SARDEGNA
Provincia di Nuoro
COMUNE DI MACOMER

IMPIANTO FOTOVOLTAICO "GR MACOMER"

PROGETTO DEFINITIVO — GREEN-PVM-TP22

SISTEMA DI ACCUMULO BESS - DISEGNI COSTRUTTIVI

Data	Rev.	Descrizione	Dis.	Ver.	Appr.
Ottobre 2022	0	Emissione per procedura di VIA	AM	GP	LORUSSO
Giugno 2023	1	Emissione per procedura di VIA	AM	GP	LORUSSO

A cura di:
Studio Associato Ingegneria Energetica S.r.l.
Via Dante, 7 - 09122 Cagliari (CA)
Direzione di Progetto:
Ing. Giuseppe Lorussi
Responsabile Ingegneria:
Ing. Giuseppe Lorussi
Ing. Andrea Mancuso
Ing. Fabio Sanna
Ing. Fabio Lai
Ing. Giuseppe Angelo Ladu
Ing. Luca Lai
Ing. Luca Melis
Ing. Mauro Pilo
Ing. Gianluca Pisanu
Ing. Sara Sanna
Ing. Giuseppe Sitzia
Ing. Gianluca Tocco
Ing. Gianluca Zoroddu
Ing. Giovanni Zucca
Ing. Sara Zucca

Proprietà:
Green Power Macomer S.r.l.
Via Dante, 7 - 09122 Cagliari (CA)

Timbro e firma:
ORDINE DEGLI INGEGNERI DELLA PROVINCIA DI CAGLIARI
Ing. Giuseppe Lorussi
Sez. A - N. 3097

Collaborazioni:
Geologia: Geoing S.r.l.
Archeologia: Ing. Giuseppe Lai
Acustica: Ing. Giuseppe Lai
Studio Associato Ingegneria Energetica S.r.l. - Sede Operativa: Via Dante, 7 - 09122 Cagliari (CA) - Sede Legale: Via Dante, 7 - 09122 Cagliari (CA) - P.IVA 03449000927 - Tel. 0706700 - Fax 0706700 - Pec: studioingegneria@pec.it

Firma:

Il presente documento è di proprietà esclusiva della Studio Associato Ingegneria Energetica S.r.l. Non può essere riprodotto o trasmesso a terzi senza autorizzazione scritta. Il presente documento non può essere utilizzato per scopi diversi da quelli per i quali è stato consegnato.