


- LEGENDA**
- Nuova Linea 150kV Foggia - Innanzi
  - Pali AT Foggia Innanzi
  - Raccordo destro linea AT 150 kv
  - Pali AT Raccordo destro
  - Linea area 150 kv Foggia - San Giovanni Rotondo (da demolire)
  - Pali AT Linea da demolire
  - Stazione RTN Innanzi
  - SE 380/150 kv Foggia

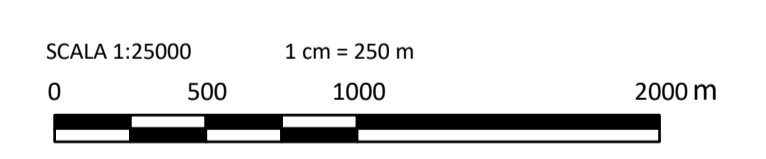

0		IMO	MCU	LC	03/2024
REV.	DESCRIZIONE	DISIGN.	CONTROL.	APPROV.	DATA

**Montana** Montana S.p.A. Tel. +39.02.54118173 P.IVA 10414270156  
 Via Carlo Angelo Fumagalli, 6 Fax +39.02.54128890 www.montanambiente.com Cap. Soc. 500.000,00 €  
 20143 Milano (sede certificata ISO) | Brescia | Palermo | Cagliari | Roma | Siracusa

Comittente: **SOLAR CAPITAL 3 S.R.L.**

Progettista: **ING. LAURA CONTI**  
 Iscritta all'Ordine degli Ingegneri della Provincia di Pavia n. 1726

Oggetto: **STUDIO DI IMPATTO AMBIENTALE ELETTRODOTTI**

Tavola: **INQUADRAMENTO OPERE SU IGM** N. Tav. **R32\_A02**

Rev. 2748\_5230\_RG-RI\_VIA\_R32\_A02\_Rev0\_Inquadramento Opere IGM Scala 1:25000  
 È VIETATA LA RIPRODUZIONE DI QUESTO DOCUMENTO SENZA PREVENTIVA AUTORIZZAZIONE SCRITTA DELLA MONTANA SPA