Firmato digitalmente da:
SBLENDIDO LEONARDO
Firmato il 18/03/2024 10:26
Seriale Certificato: 3324110
Valido dal 21/02/2024 al 21/02/2027
InfoCamere Qualified Electronic Signature CA

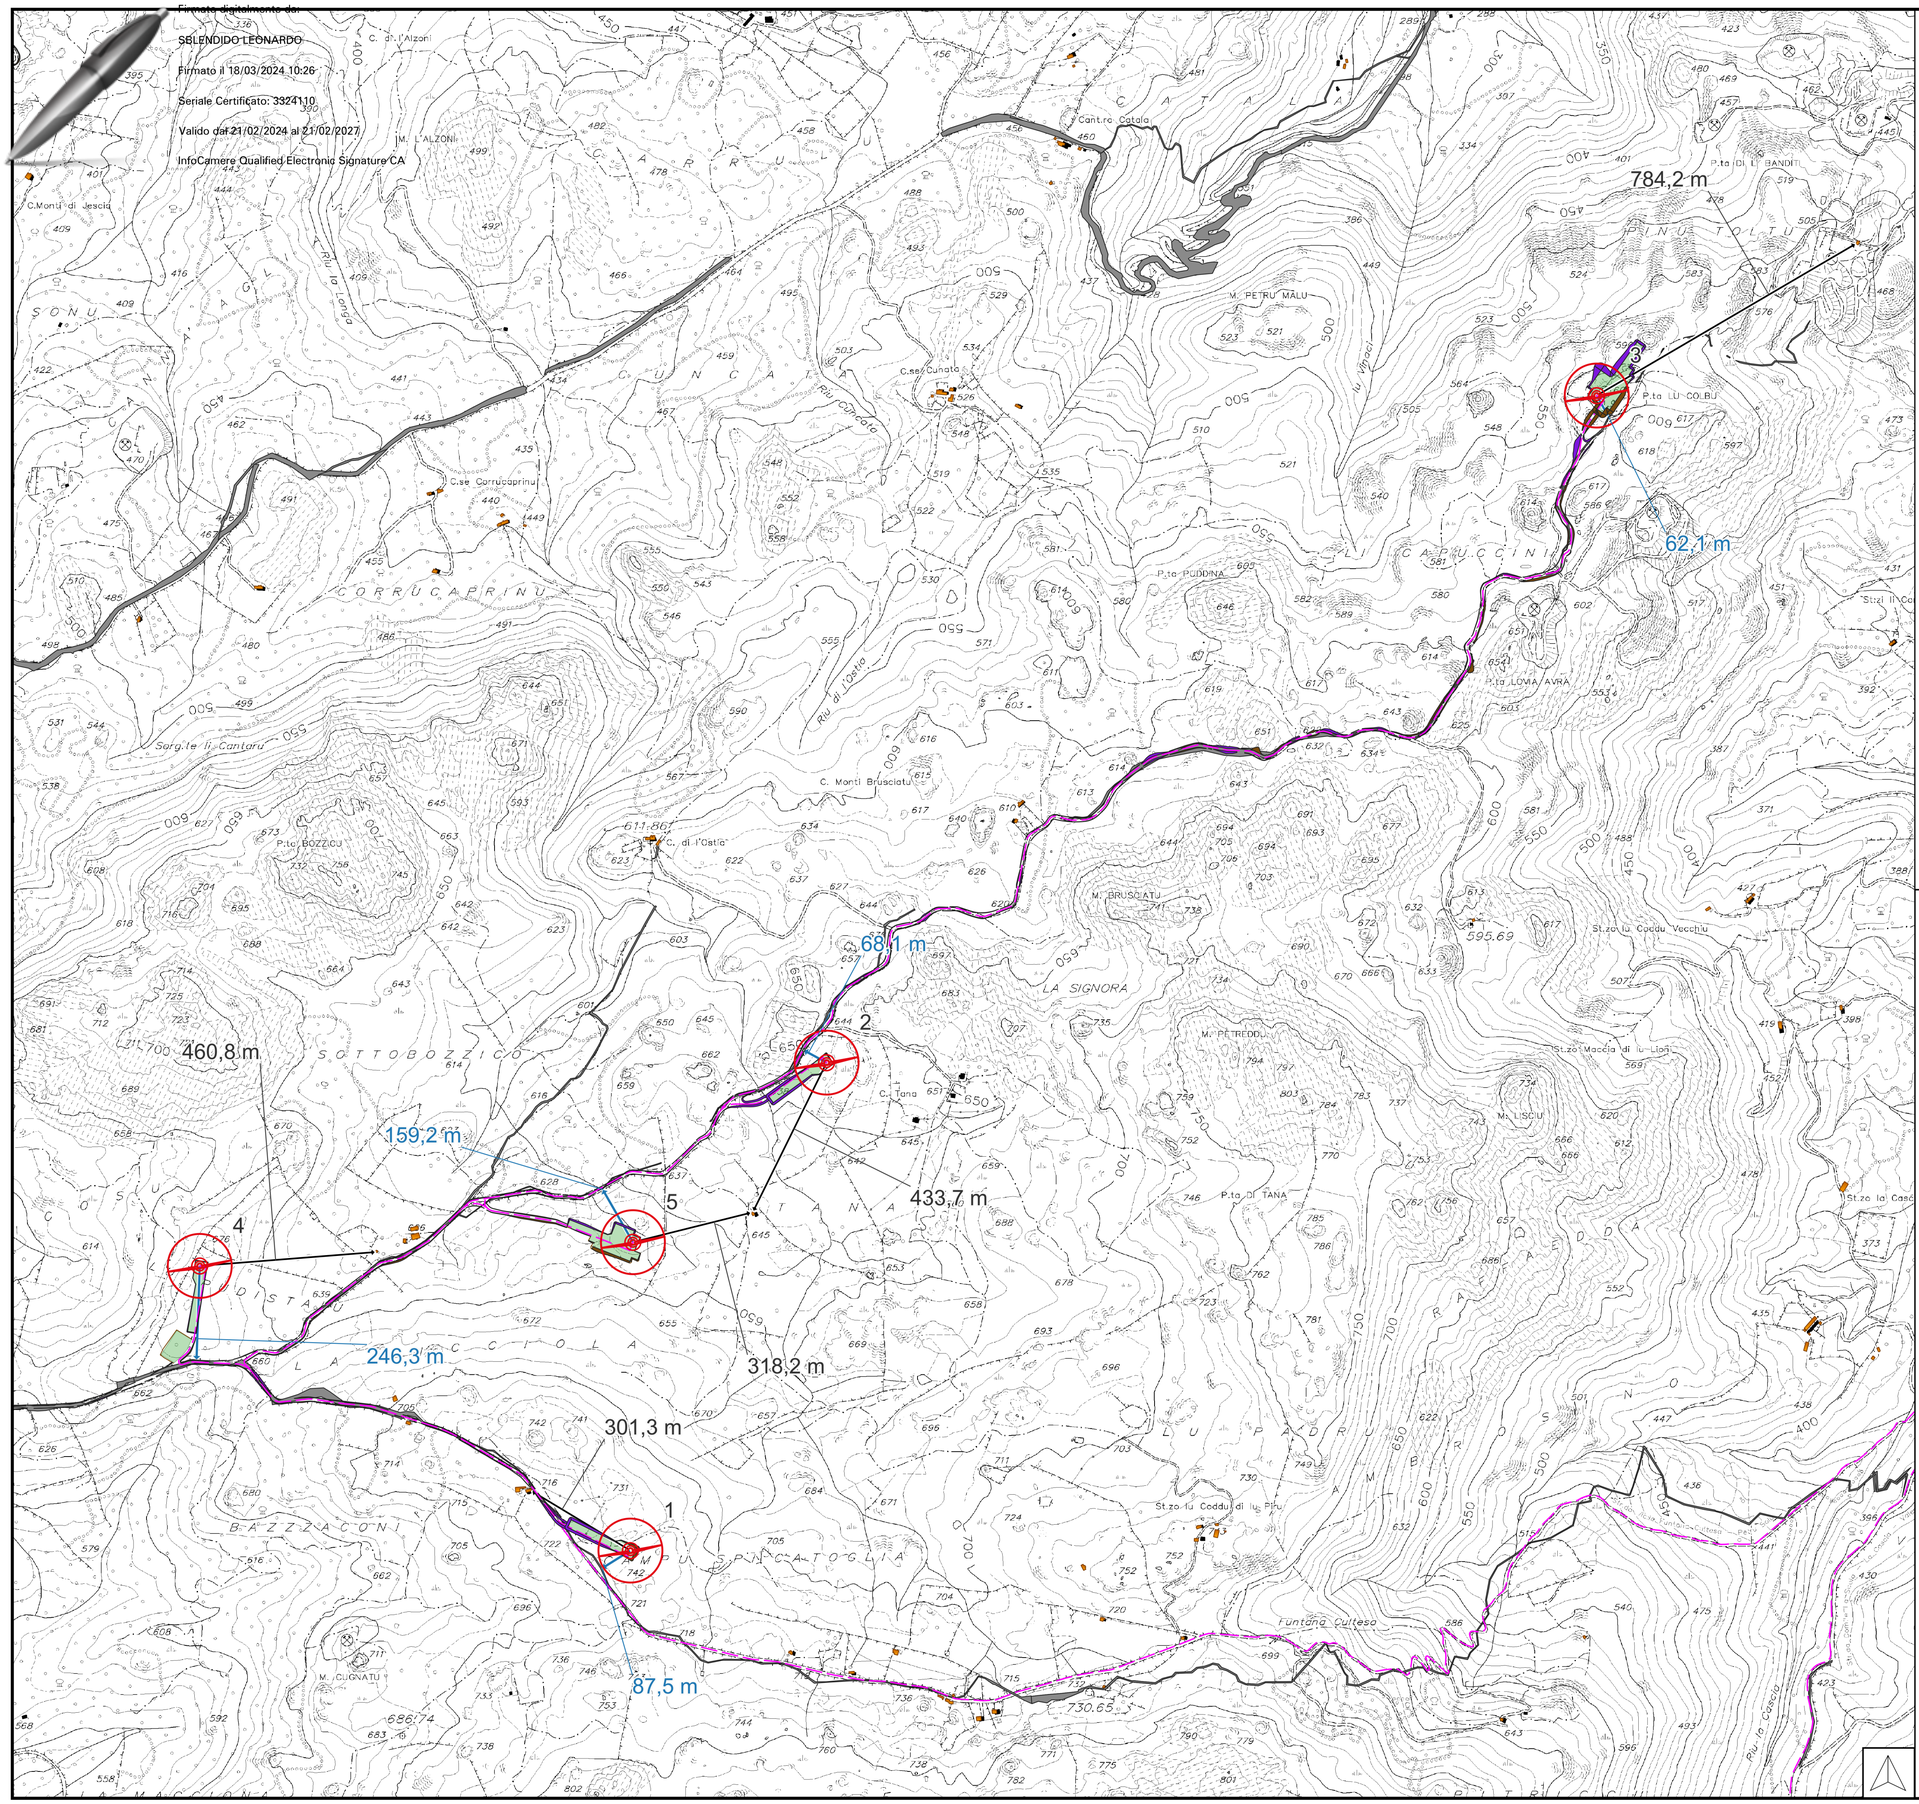

LEGENDA

- WTG
- Piazzola Temporanea
- Area di stoccaggio piazzole just in time
- Fabbricati*
- Viabilità*
- Riporti
- Scavi
- Distanza minima WTG - Edifici
- Distanza minima WTG - Strade
- Cavidotto

* fonte: Agenzia delle entrate

Regione Sardegna
Provincia di Sassari
Comune di Calangianus

EVO S.R.L.

(Proponente)

green & green
WE ENGINEERING
Green & Green S.r.l.
Via Giovanni Maria Angioy, 11
07026 Olbia (OT) - Italy
P.IVA 02990201192
Tel. (+39) 0789 26275
Fax (+39) 0789 1711675
info@energreen.it
www.greengreen.it

PROGETTO

"Impianto eolico di potenza nominale pari a 33 MW integrato con un sistema di accumulo di potenza nominale pari a 25 MW da realizzarsi nel Comune di Calangianus (SS)"

REV.	DATA	DESCRIZIONE	PREPARATO	CONTROLLATO	APPROVATO
00	09/02/2024	PRIMA EMISSIONE	C.B.		

NOME ELABORATO

Carta delle distanze da strada ed edifici

FORMATO	FOGLIO
A1	1 di 1

SCALA 1:8.000

Il tecnico
Ing. Leonardo Sblendido

ORDINE INGEGNERI PROVINCIA OLBIA TEMPIO
SBLENDIDO LEONARDO
Ingegneria - Industriale - Dell'Informazione
1947

NOME FILE

C23EOSW002A013T00 - Carta delle distanze da strada ed edifici