

00	09/02/2024	Progetto Definitivo	M.Sblendido	L.Sblendido	
REVISIONE	DATA	DESCRIZIONE	PREPARED	CHECKED	RELEASED

REGIONE SARDEGNA
PROVINCIA DI SASSARI
COMUNE DI CALANGIANUS (SS)

Il tecnico
Ing. Leonardo Sblendido


grfen & green
WE ENGINEERING

PROGETTO: Impianto solico di potenza nominale pari a 33 MW integrato con un sistema di accumulo di potenza nominale pari a 25 MW da realizzarsi nel Comune di Calangianus (SS)


SCALE: 1:200

PROFILI: EVO S.R.L. SEZIONI STRADE E PIAZZOLE - TRACCIATO 1


TRACCIATO1
Sezione 25
Progressiva: 1+875
Scala: 1:200
Quota di Riferimento: 320

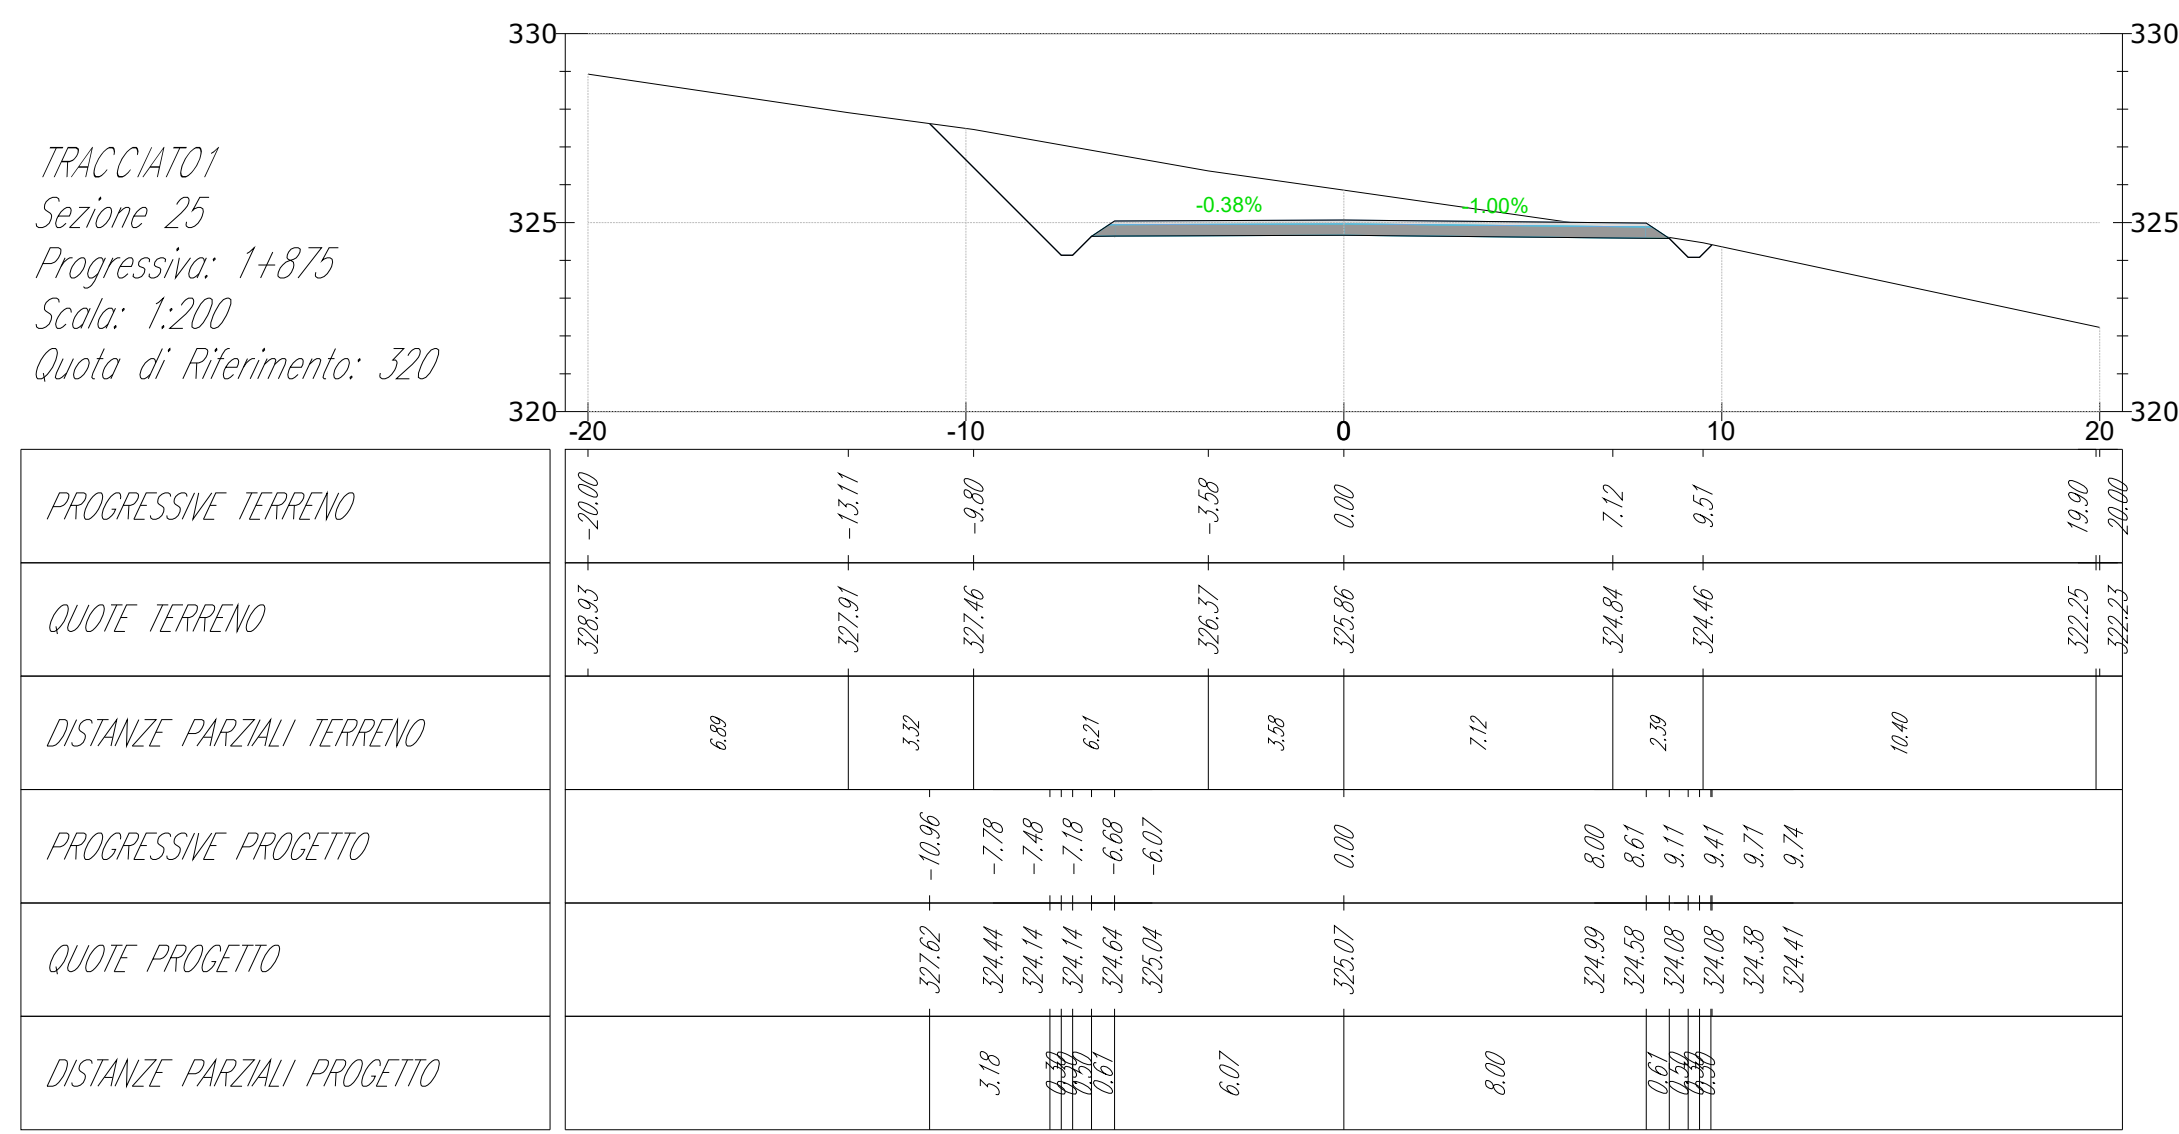


TRACCIATO1
Sezione 28
Progressiva: 2+100
Scala: 1:200
Quota di Riferimento: 340

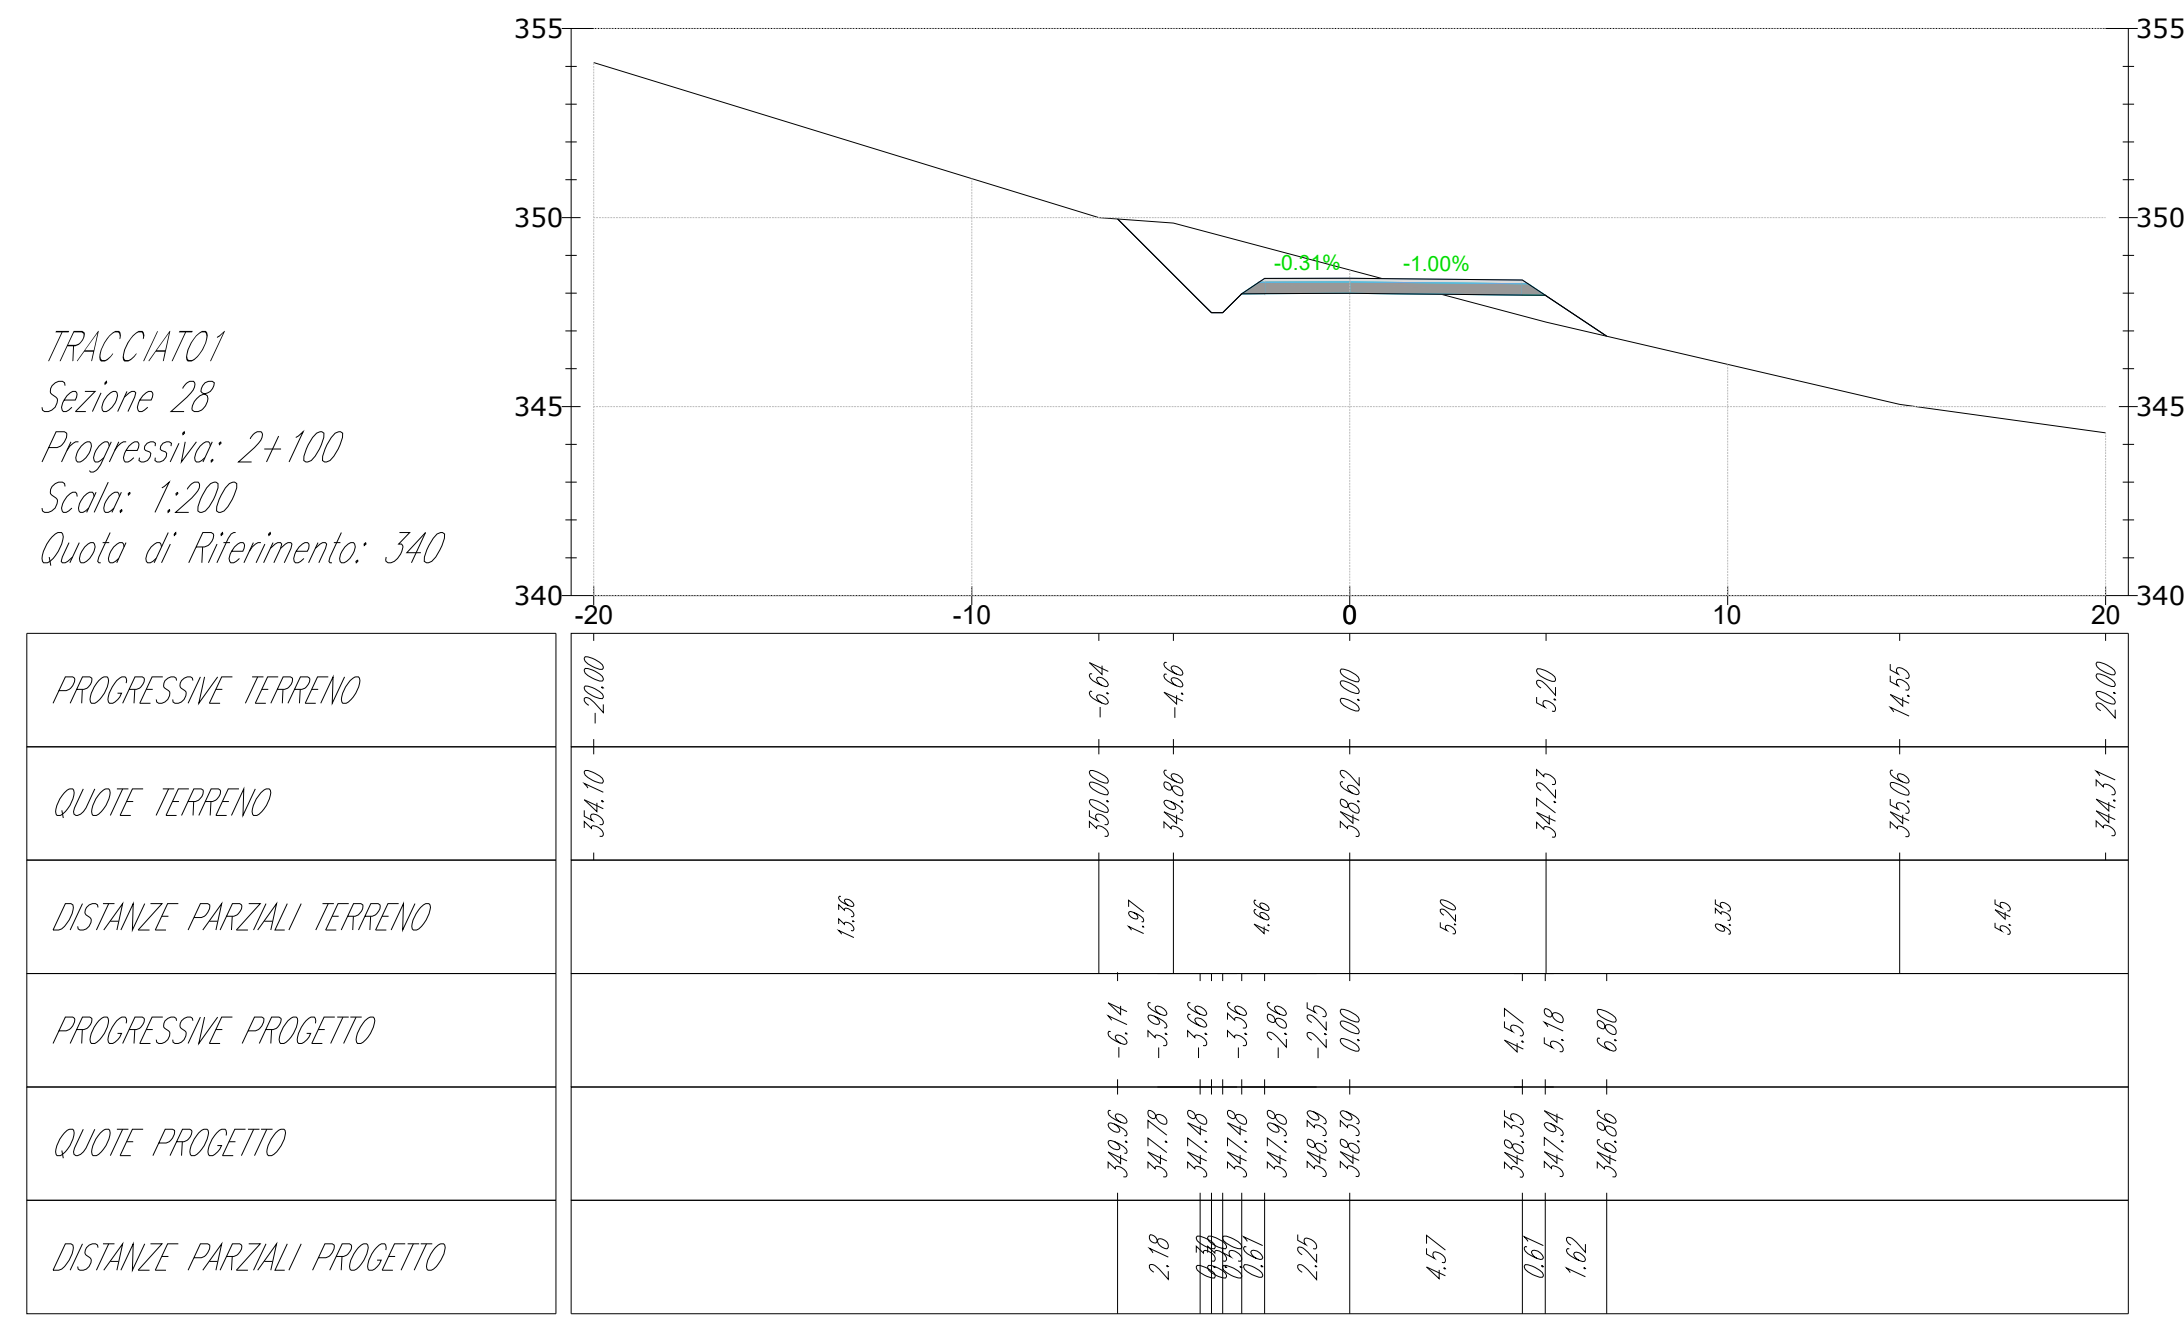


TRACCIATO1
Sezione 31
Progressiva: 2+325
Scala: 1:200
Quota di Riferimento: 360

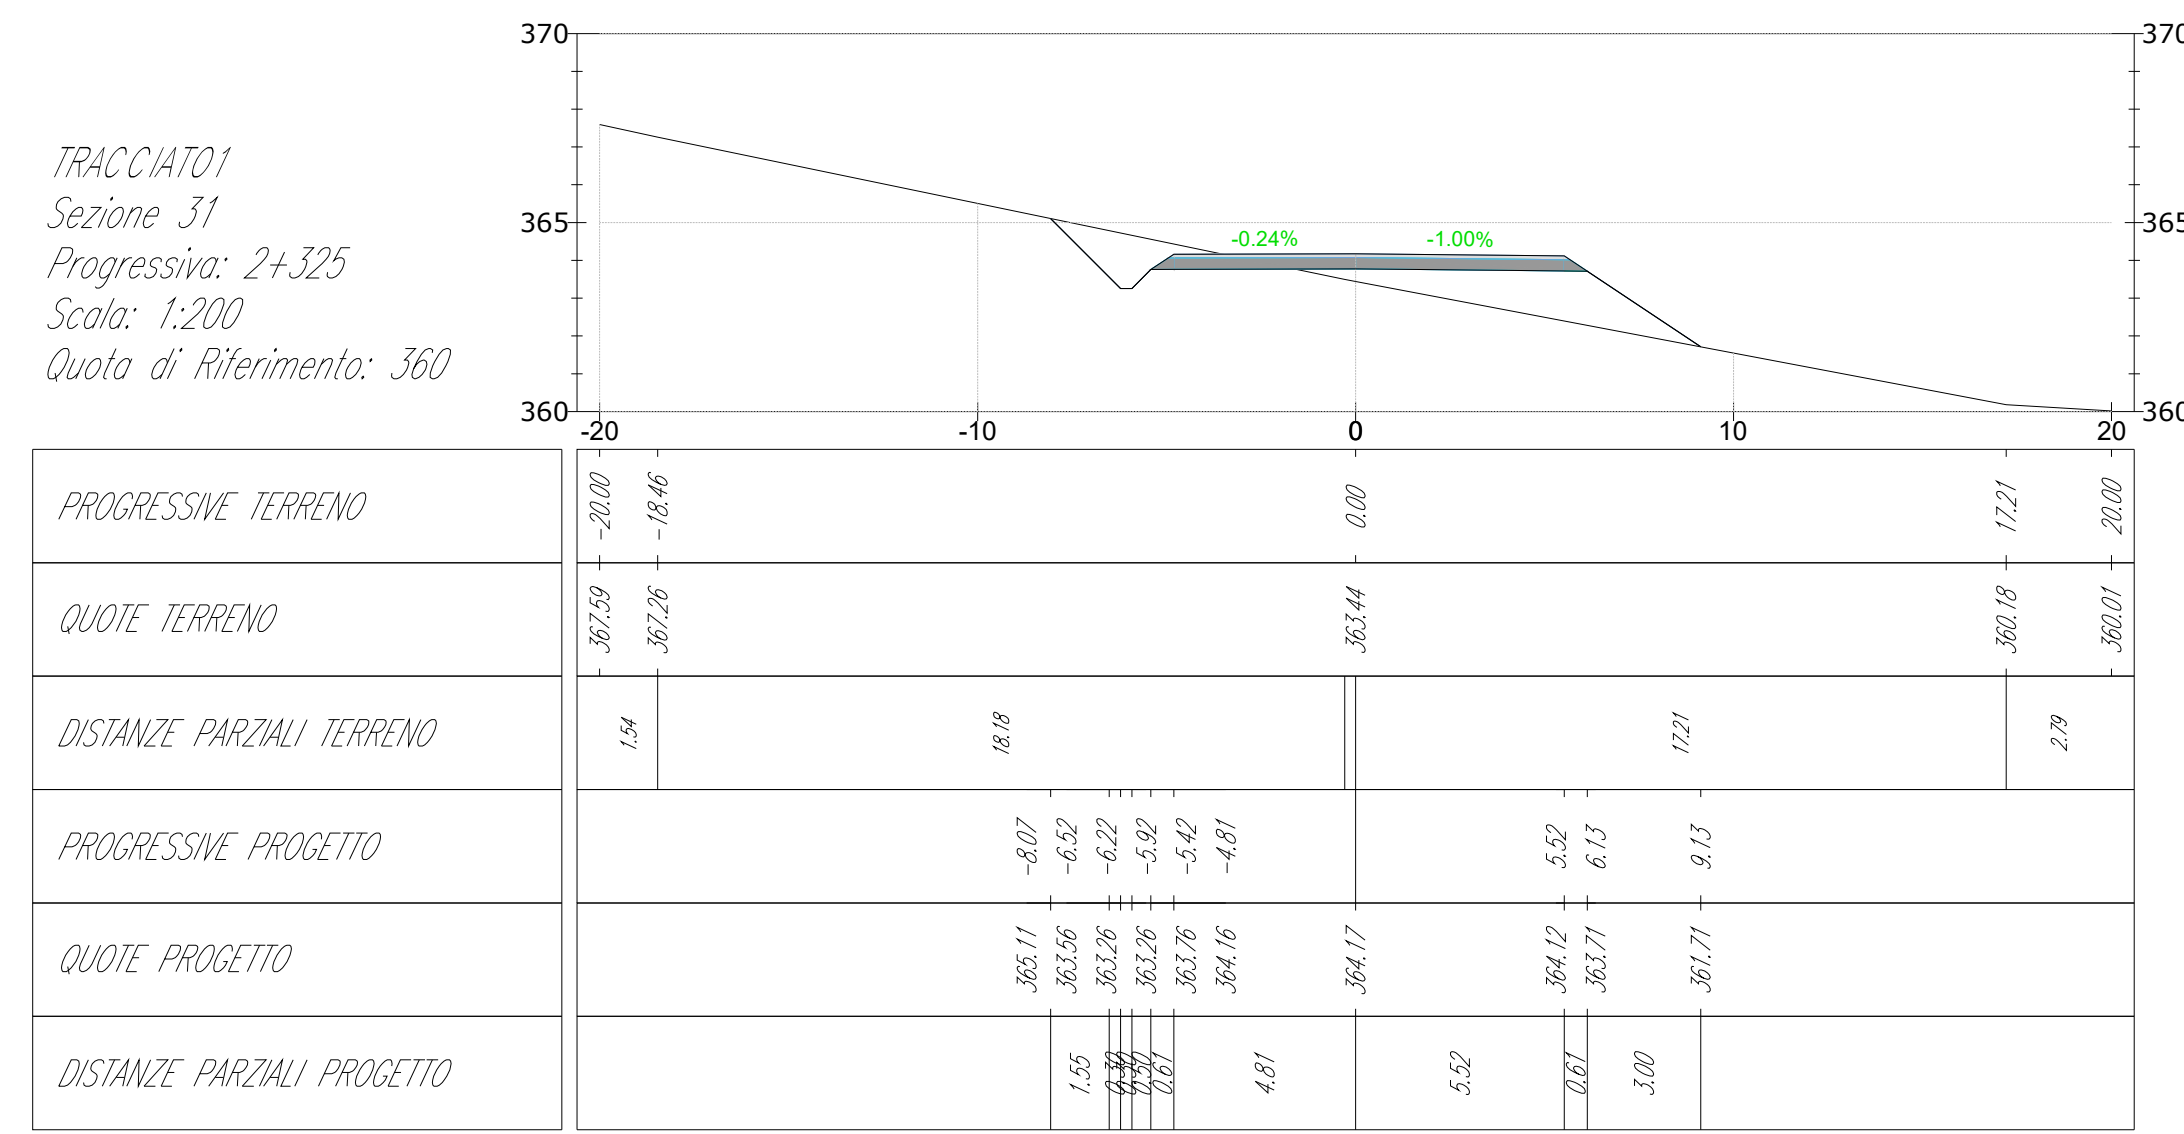


TRACCIATO1
Sezione 26
Progressiva: 1+950
Scala: 1:200
Quota di Riferimento: 325

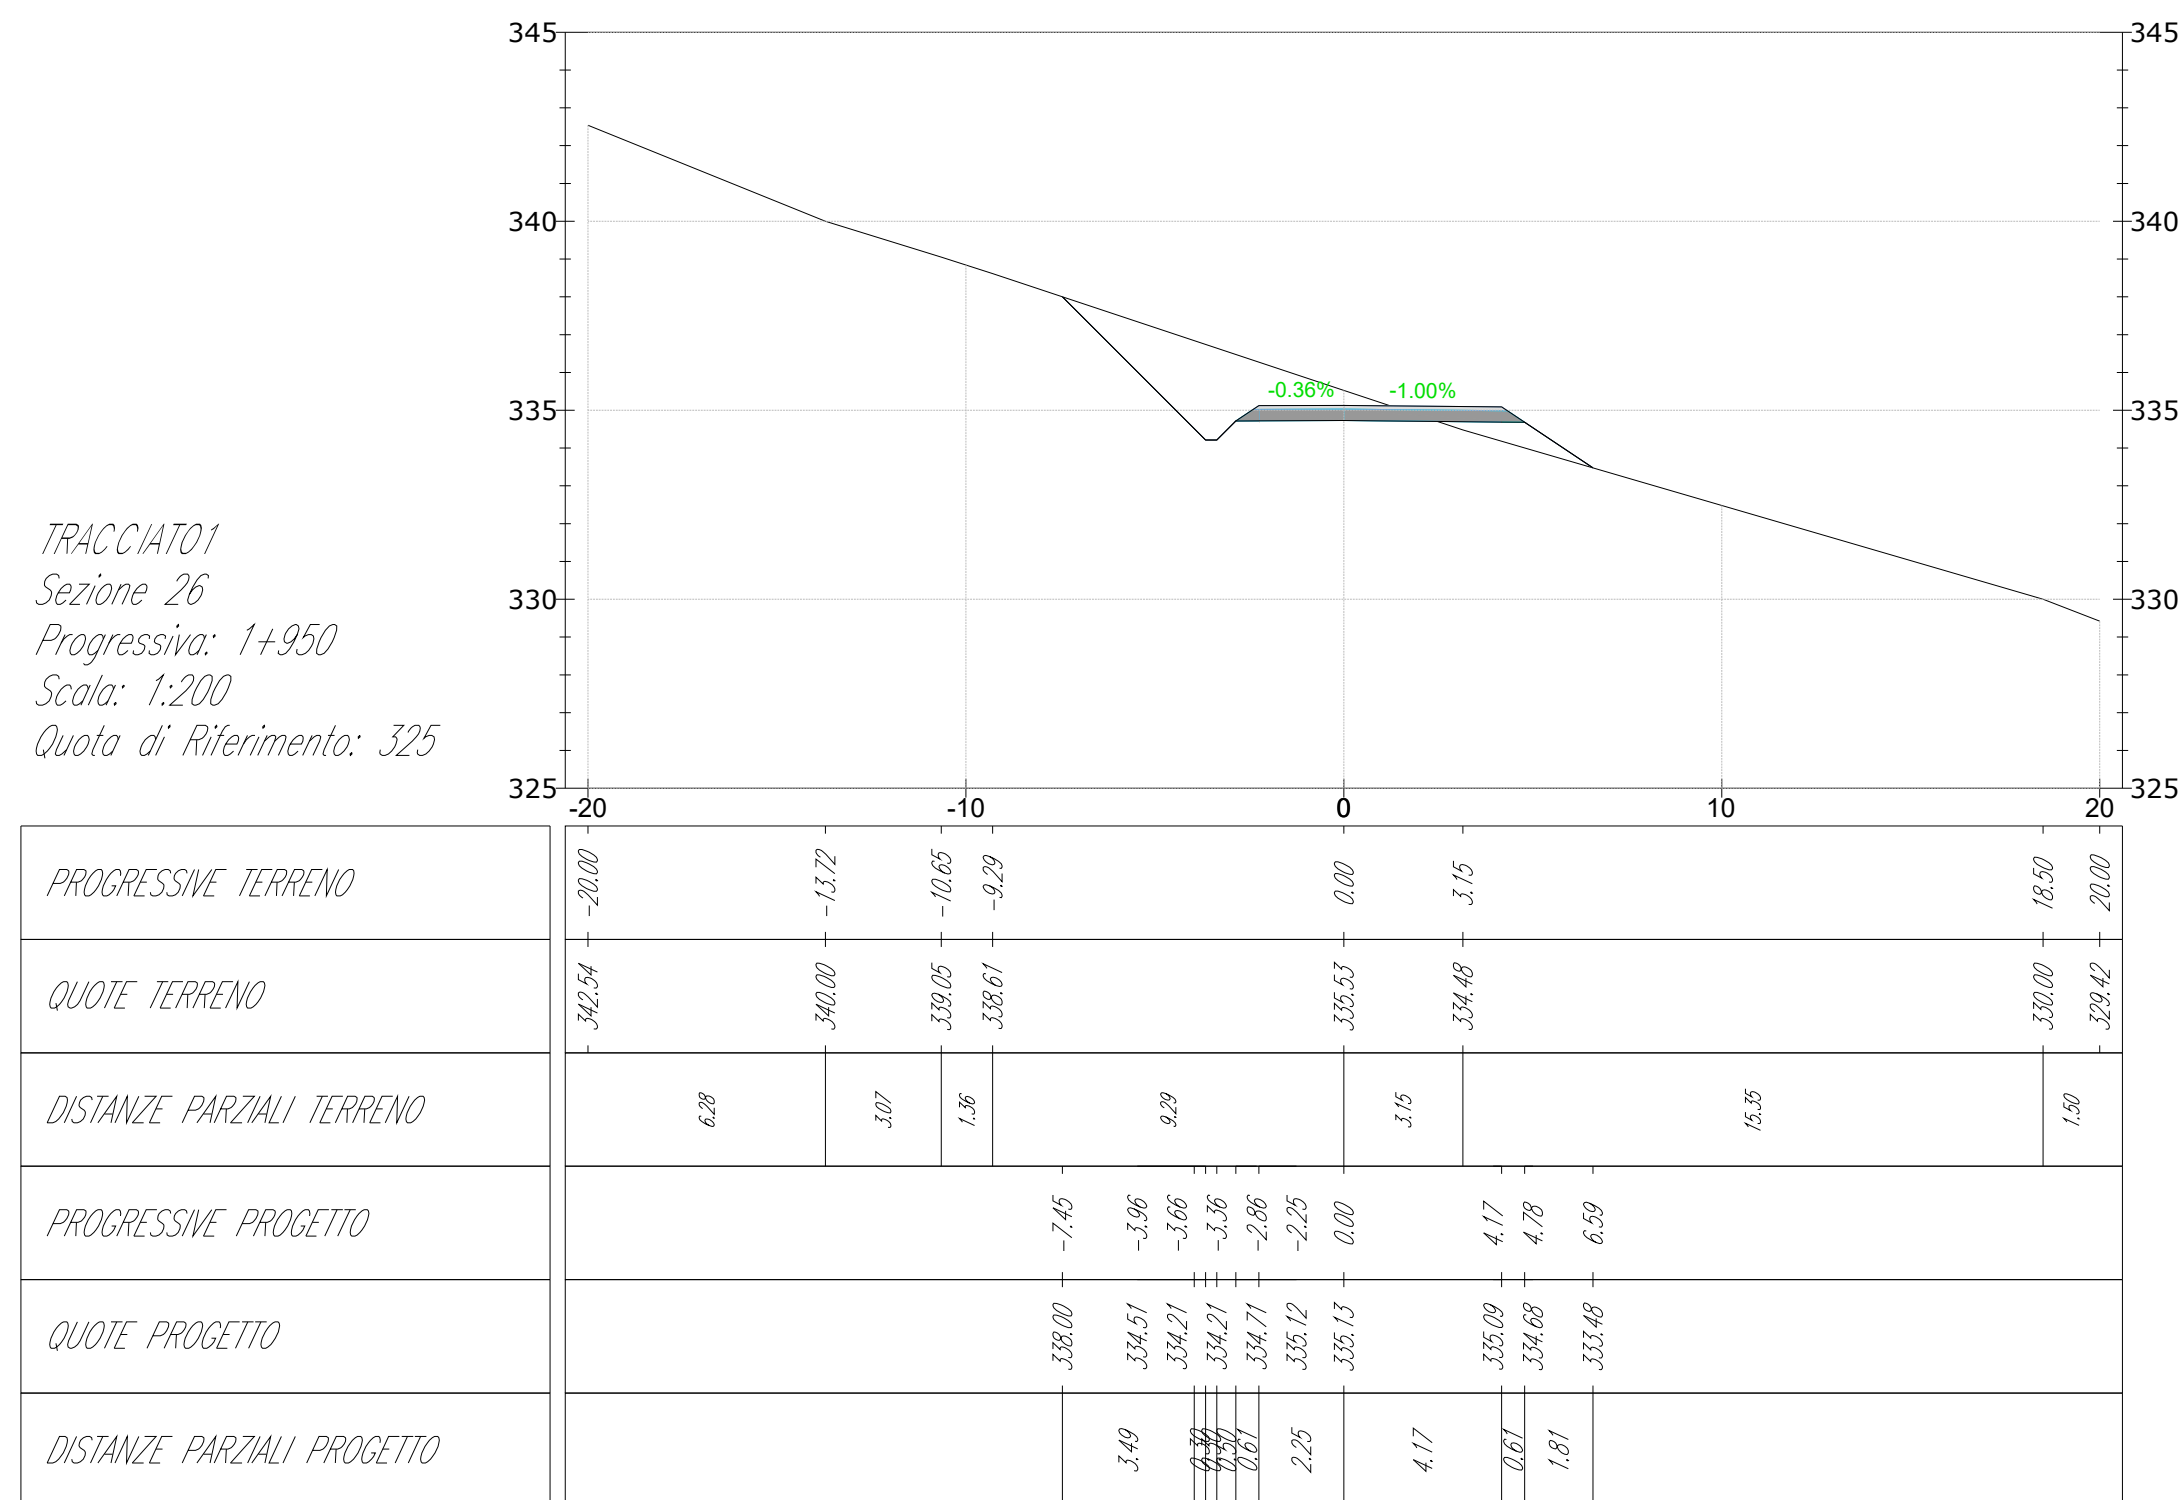


TRACCIATO1
Sezione 29
Progressiva: 2+175
Scala: 1:200
Quota di Riferimento: 345

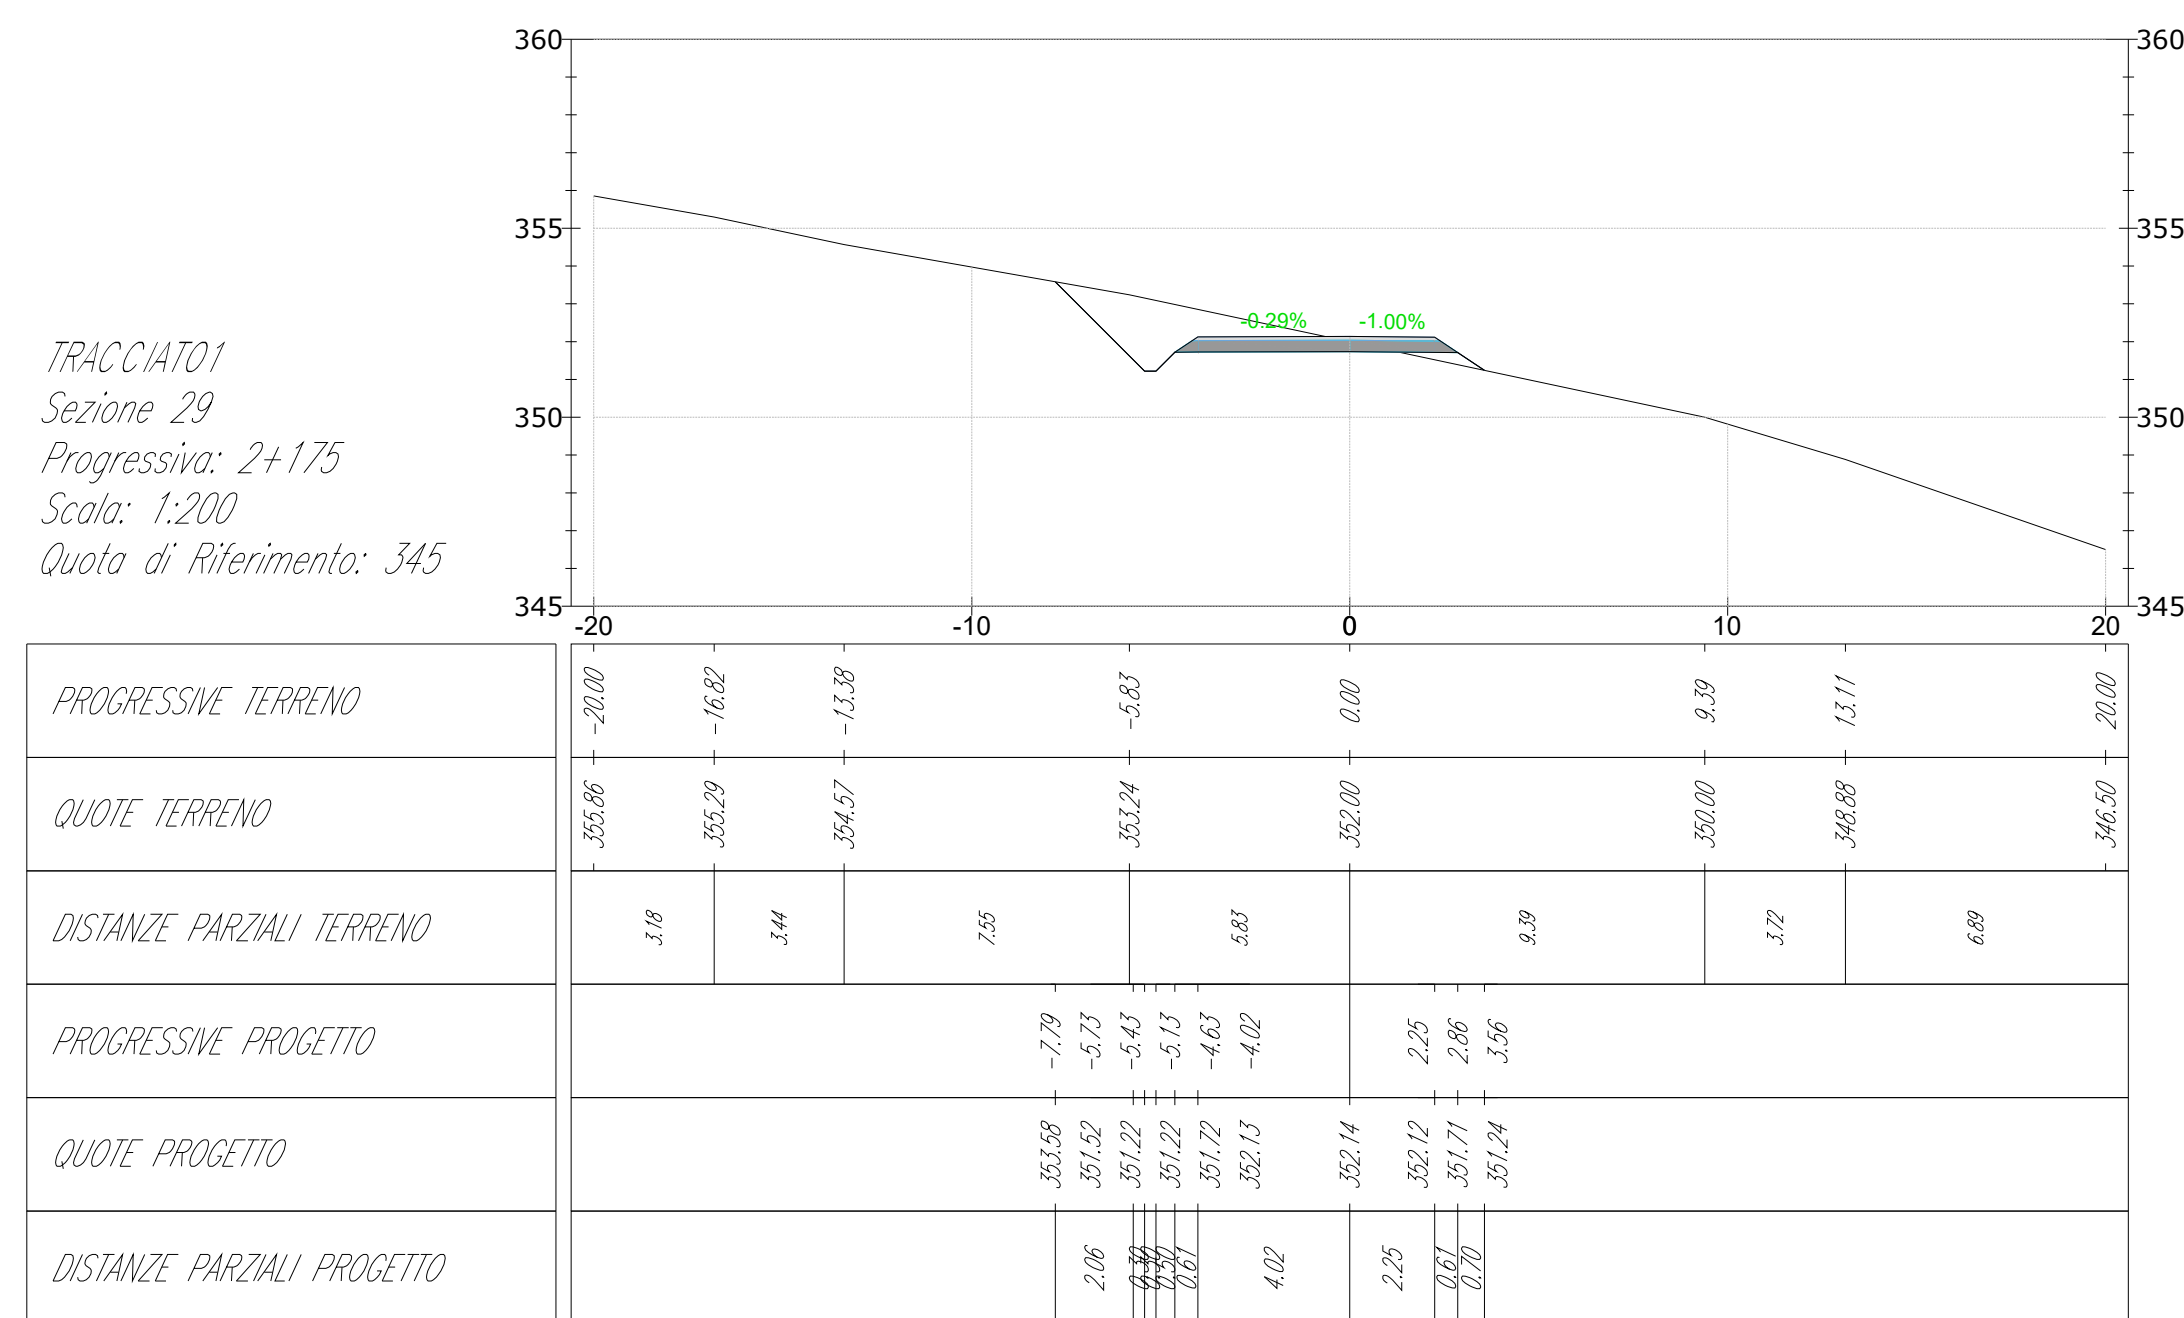


TRACCIATO1
Sezione 32
Progressiva: 2+400
Scala: 1:200
Quota di Riferimento: 355

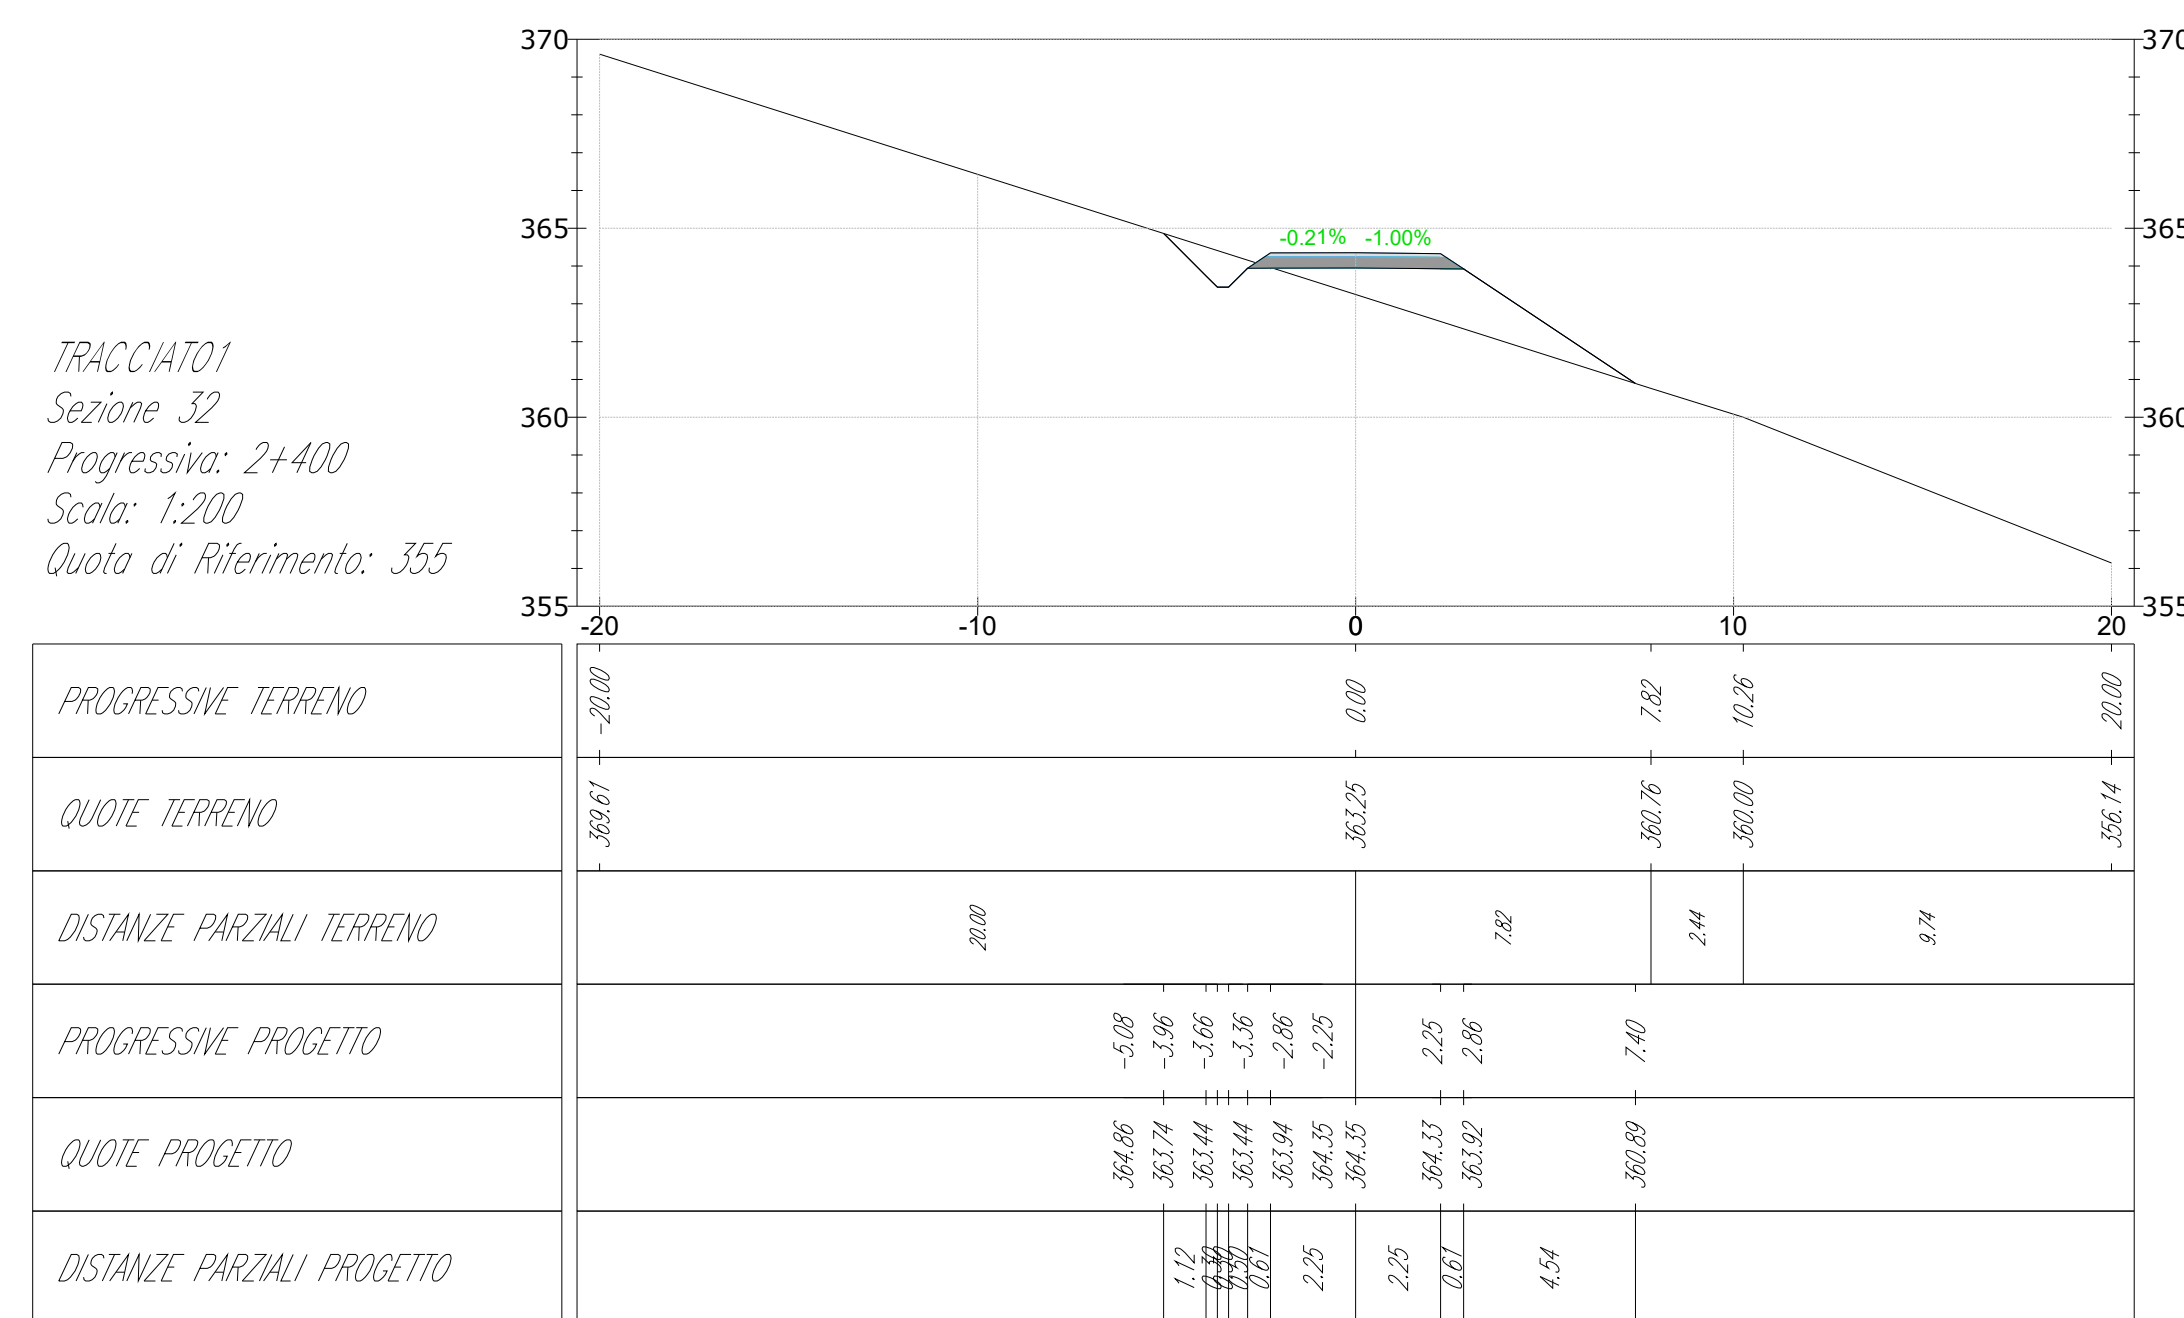


TRACCIATO1
Sezione 27
Progressiva: 2+025
Scala: 1:200
Quota di Riferimento: 335

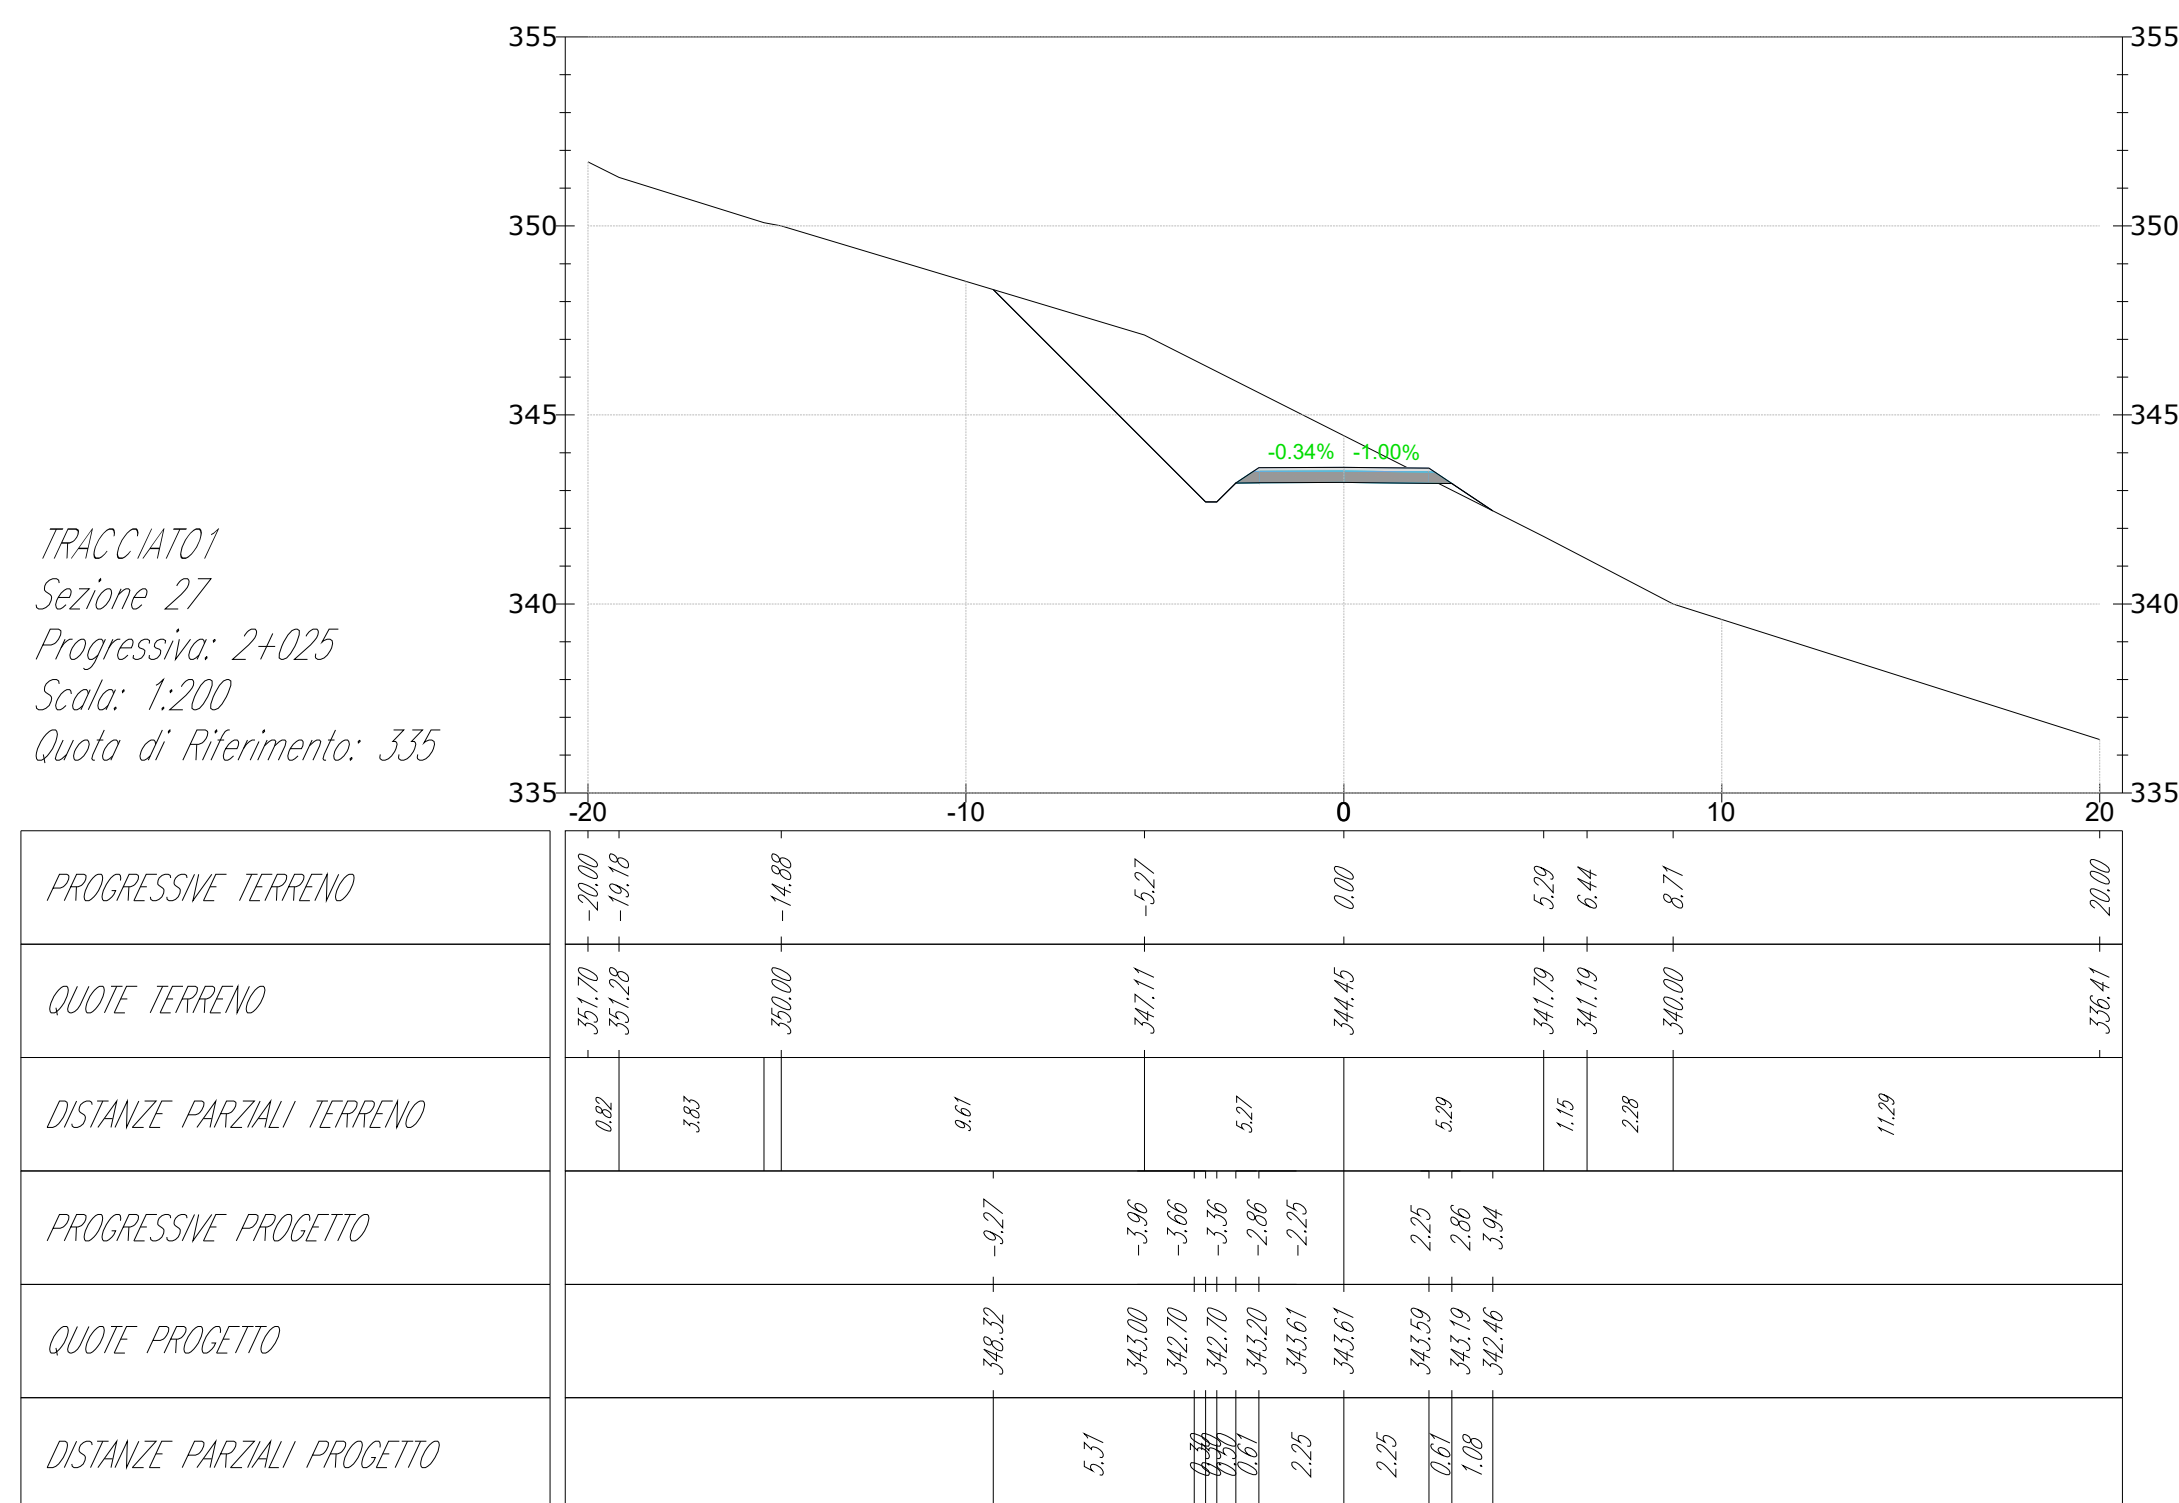

TRACCIATO1
Sezione 30
Progressiva: 2+250
Scala: 1:200
Quota di Riferimento: 350

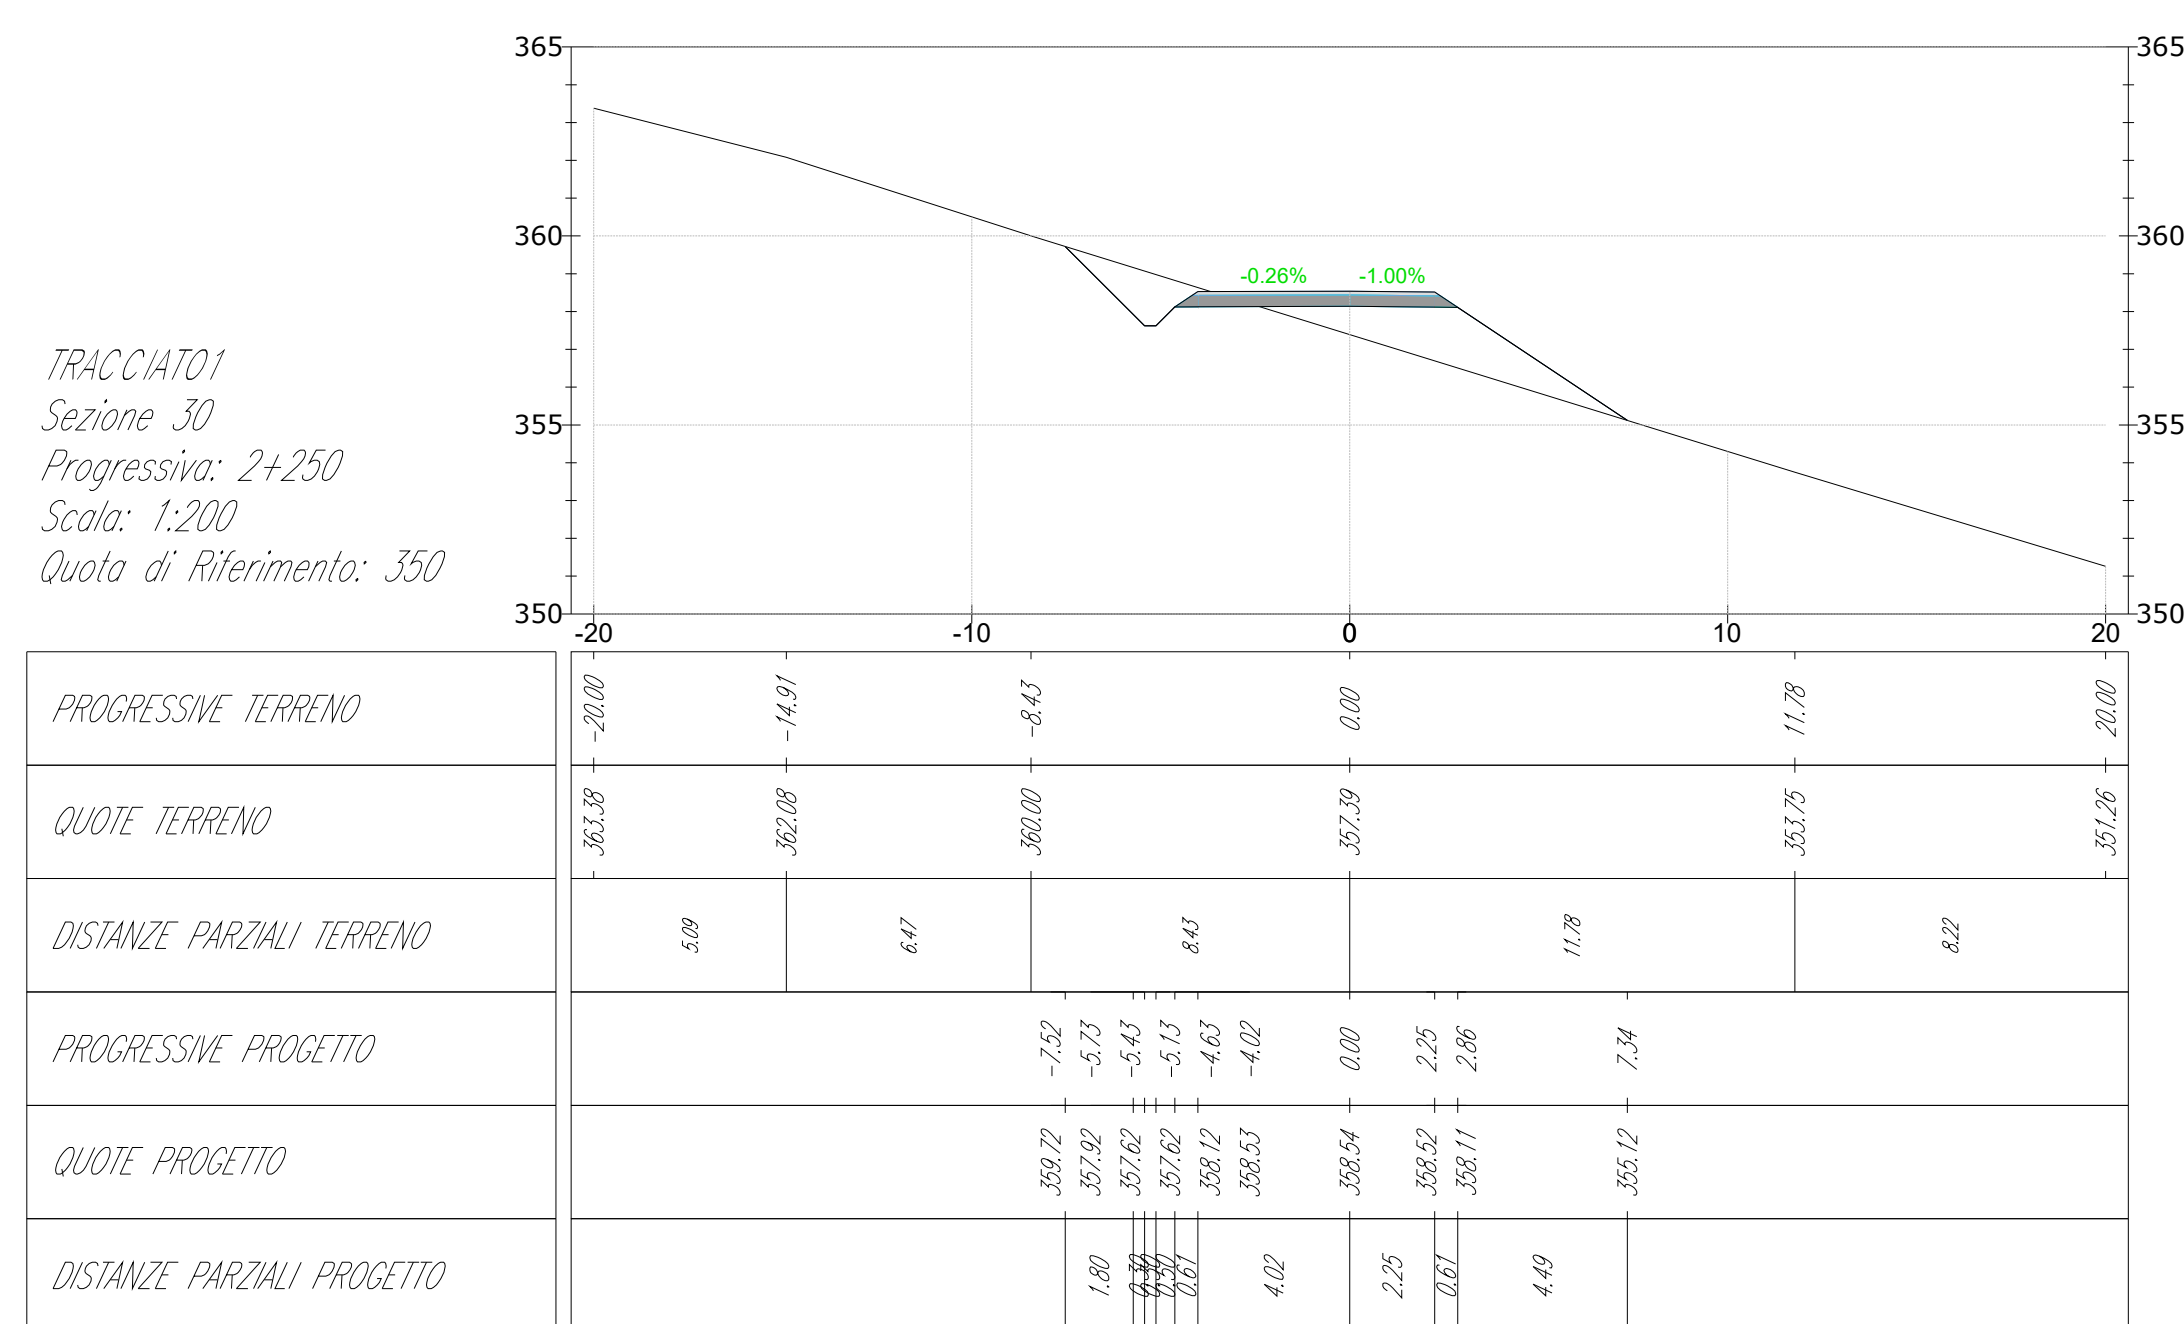

TRACCIATO1
Sezione 33
Progressiva: 2+475
Scala: 1:200
Quota di Riferimento: 355

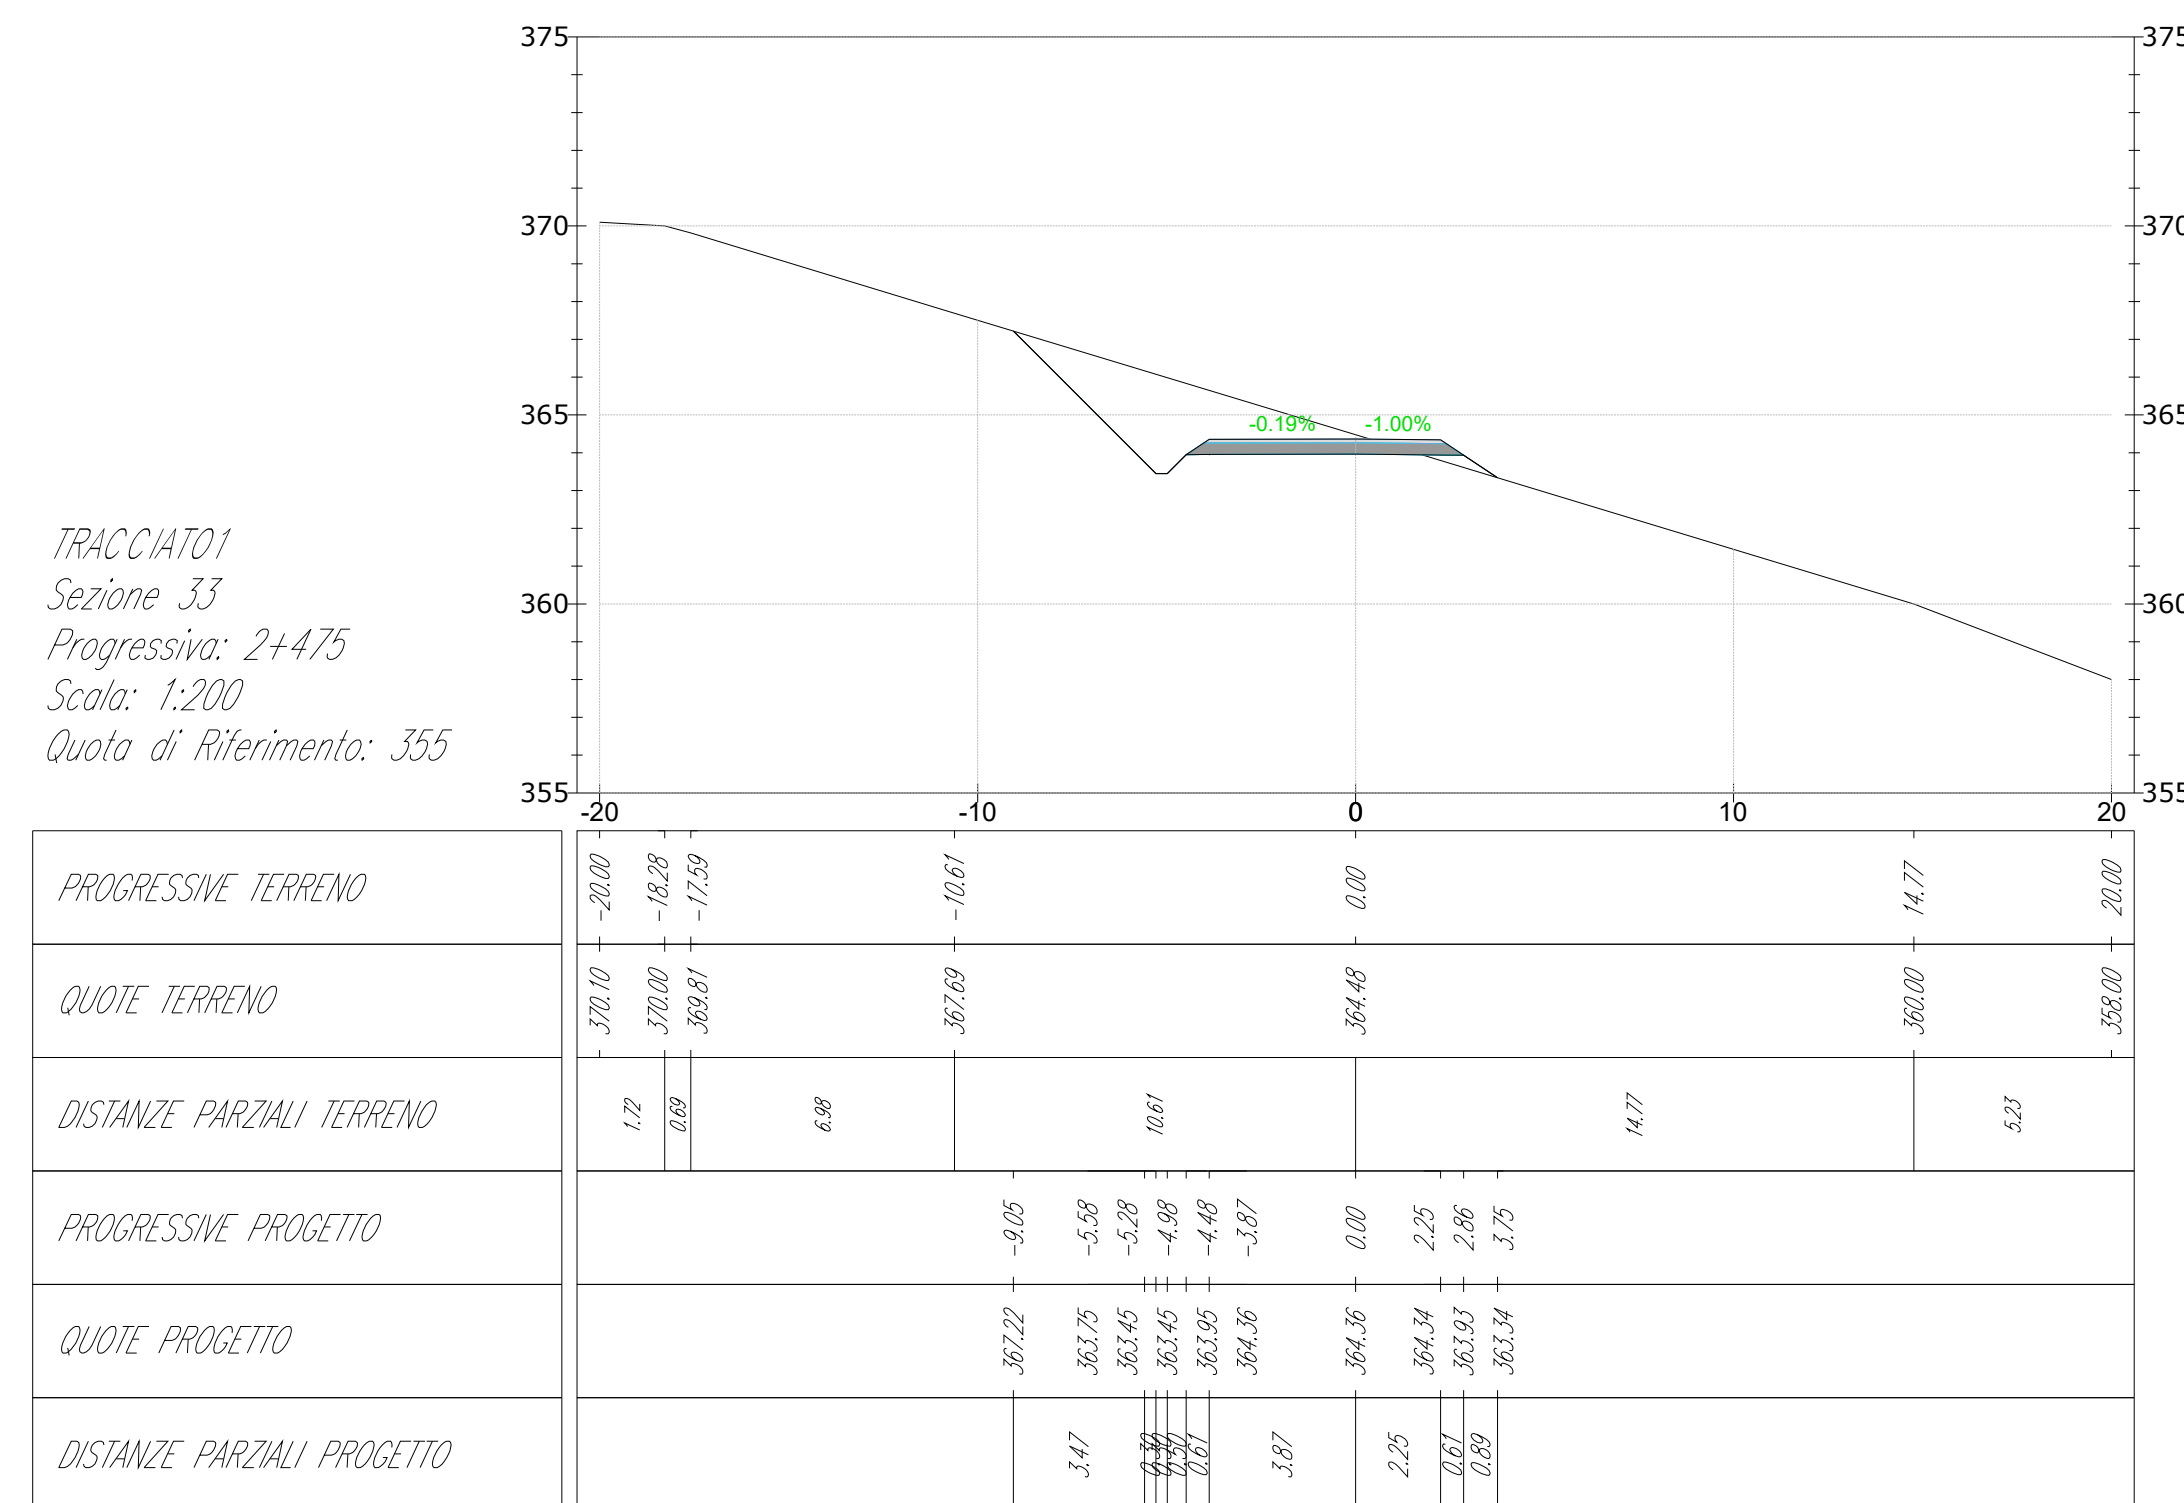

00	09/02/2024	Progetto Definitivo	M.Sblendido	L.Sblendido
REVISIONE	DATA	DESCRIZIONE / DESCRIPCIÓN	PREPARATO / PREPARED	CONTROLLATO / CHECKED
REVISIONE	DATA	DESCRIZIONE / DESCRIPCIÓN	PREPARATO / PREPARED	CONTROLLATO / CHECKED
REVISIONE	DATA	DESCRIZIONE / DESCRIPCIÓN	PREPARATO / PREPARED	CONTROLLATO / CHECKED
REVISIONE	DATA	DESCRIZIONE / DESCRIPCIÓN	PREPARATO / PREPARED	CONTROLLATO / CHECKED

REGIONE SARDEGNA
PROVINCIA DI SASSARI
COMUNE DI CALANGIANUS (SS)

Il tecnico
Ing. Leonardo Sblendido

green & green
WE ENGINEERING

PROGETTO: Impianto solico di potenza nominale pari a 33 MW integrato con un sistema di accumulo di potenza nominale pari a 25 MW da realizzarsi nel Comune di Calangianus (SS)


NUM. REG. AUT. AMM. C23E09W002024110101_Sestivi strade e piazzole - Tracciato 1.pdf

PROVAZIONE PROGETTO: AD
CATEGORIA: AD
STABILIMENTO: PUBBLICA


DATA: 09/02/2024
SCALE: 1:200
Foglio: 111 di 117

PRODOTTORE: EVO S.R.L.
TITOLO: SEZIONI STRADE E PIAZZOLE - TRACCIATO 1


TRACCIATO1
Sezione 34
Progressiva: 2+550
Scala: 1:200
Quota di Riferimento: 365

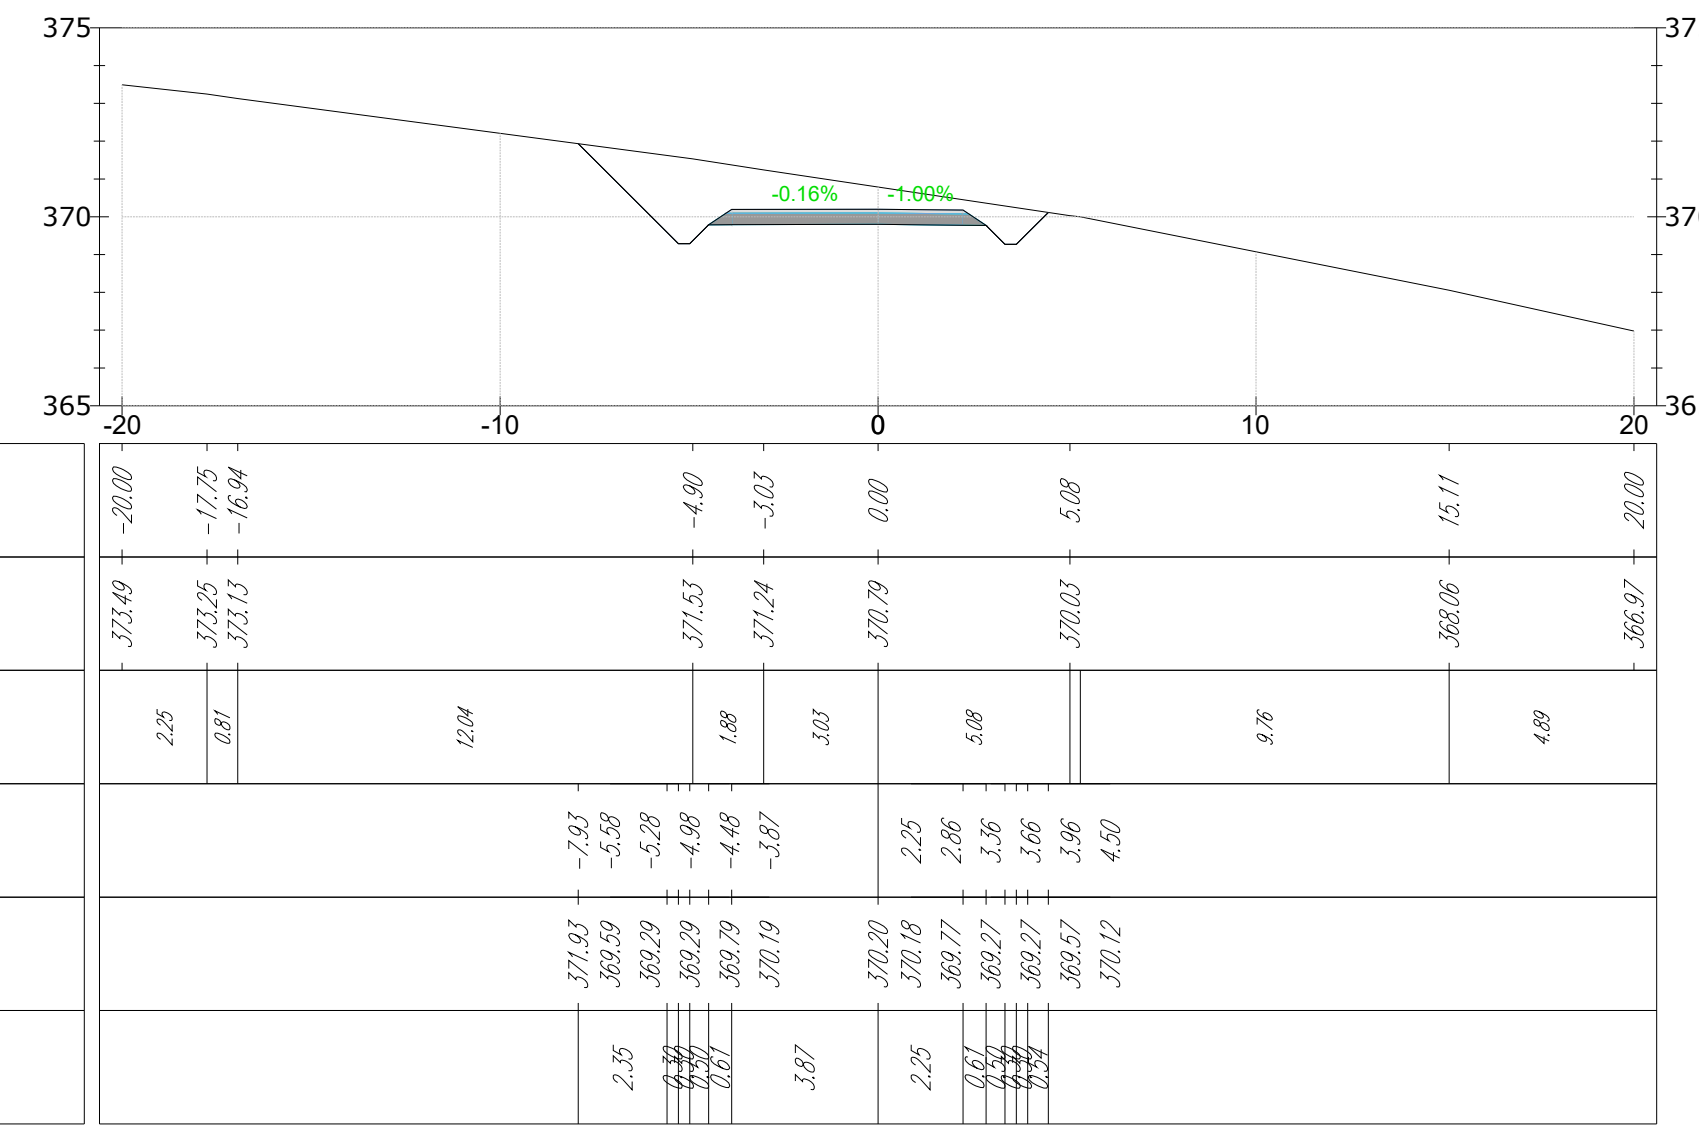


TRACCIATO1
Sezione 38
Progressiva: 2+850
Scala: 1:200
Quota di Riferimento: 380

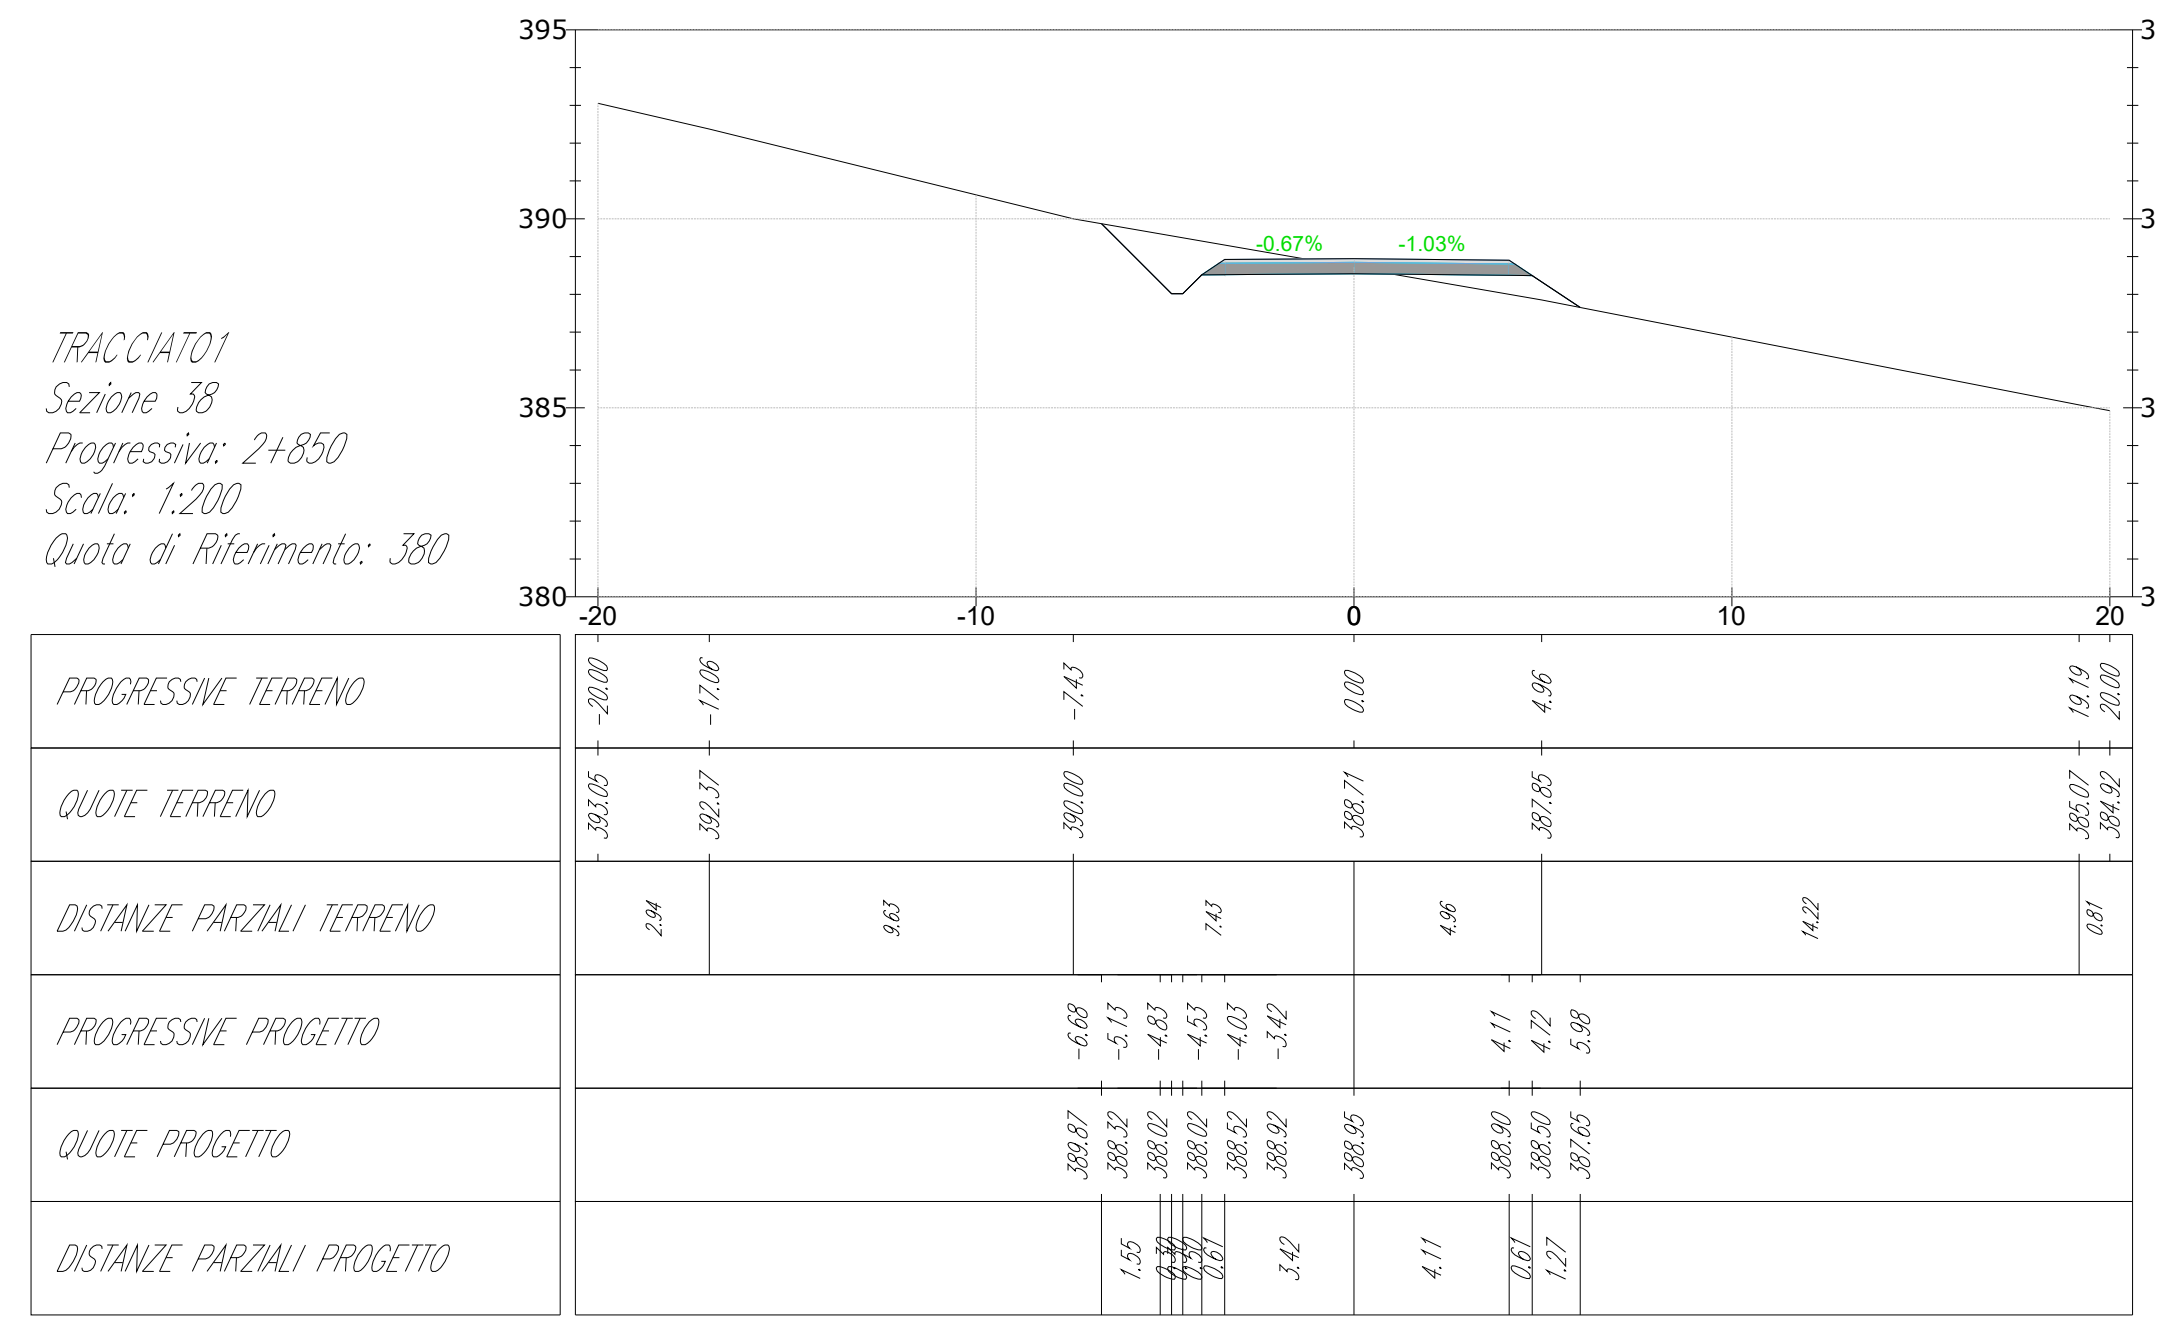


TRACCIATO1
Sezione 42
Progressiva: 3+150
Scala: 1:200
Quota di Riferimento: 405

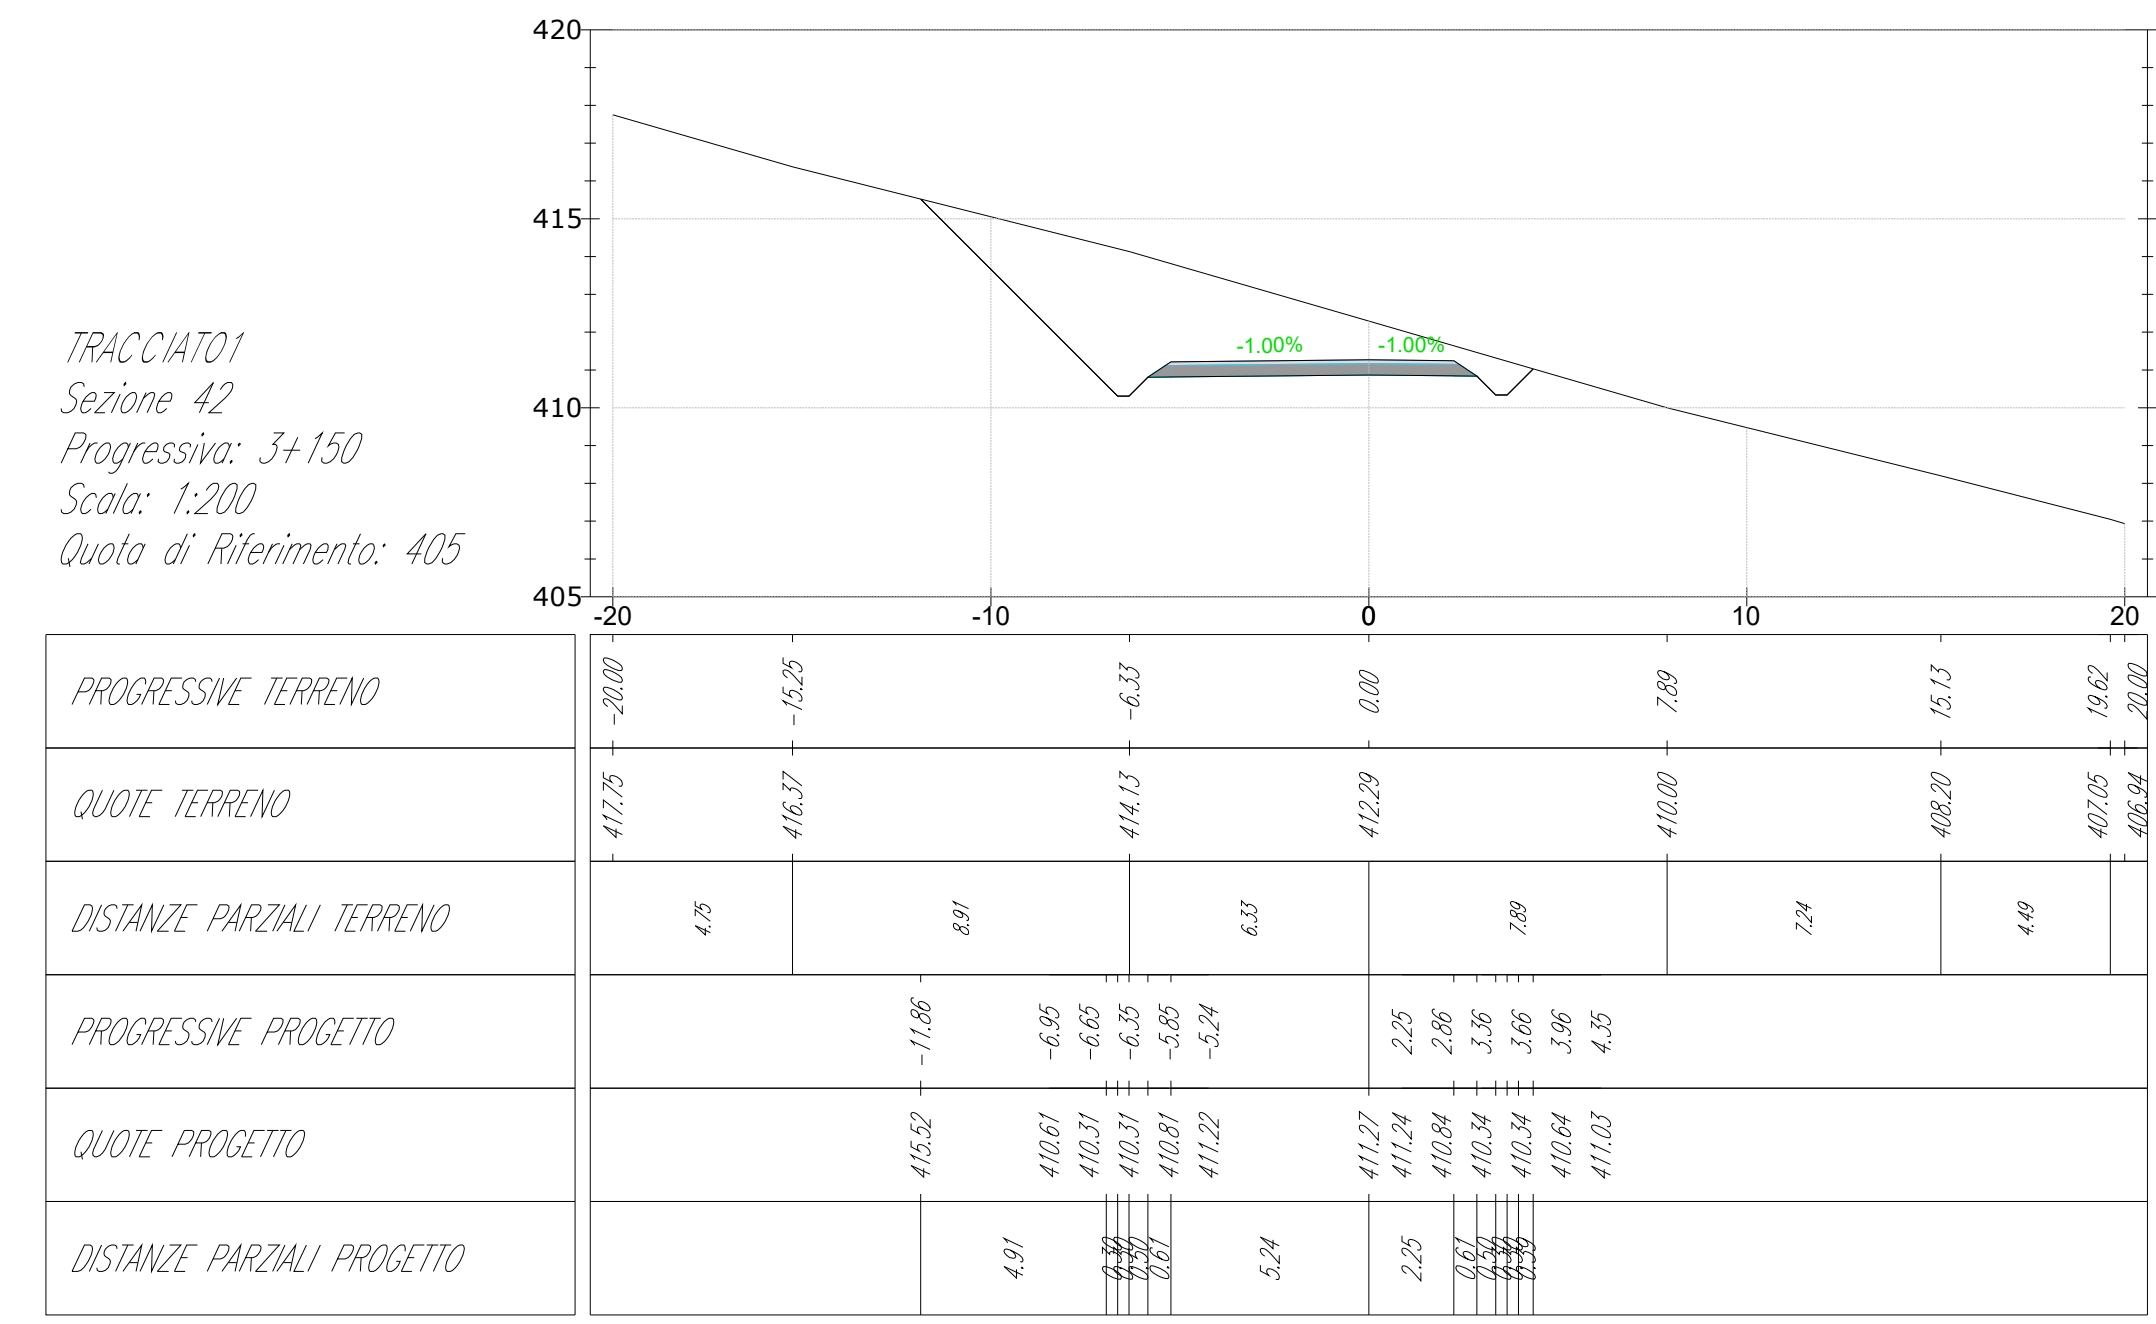


TRACCIATO1
Sezione 35
Progressiva: 2+625
Scala: 1:200
Quota di Riferimento: 370

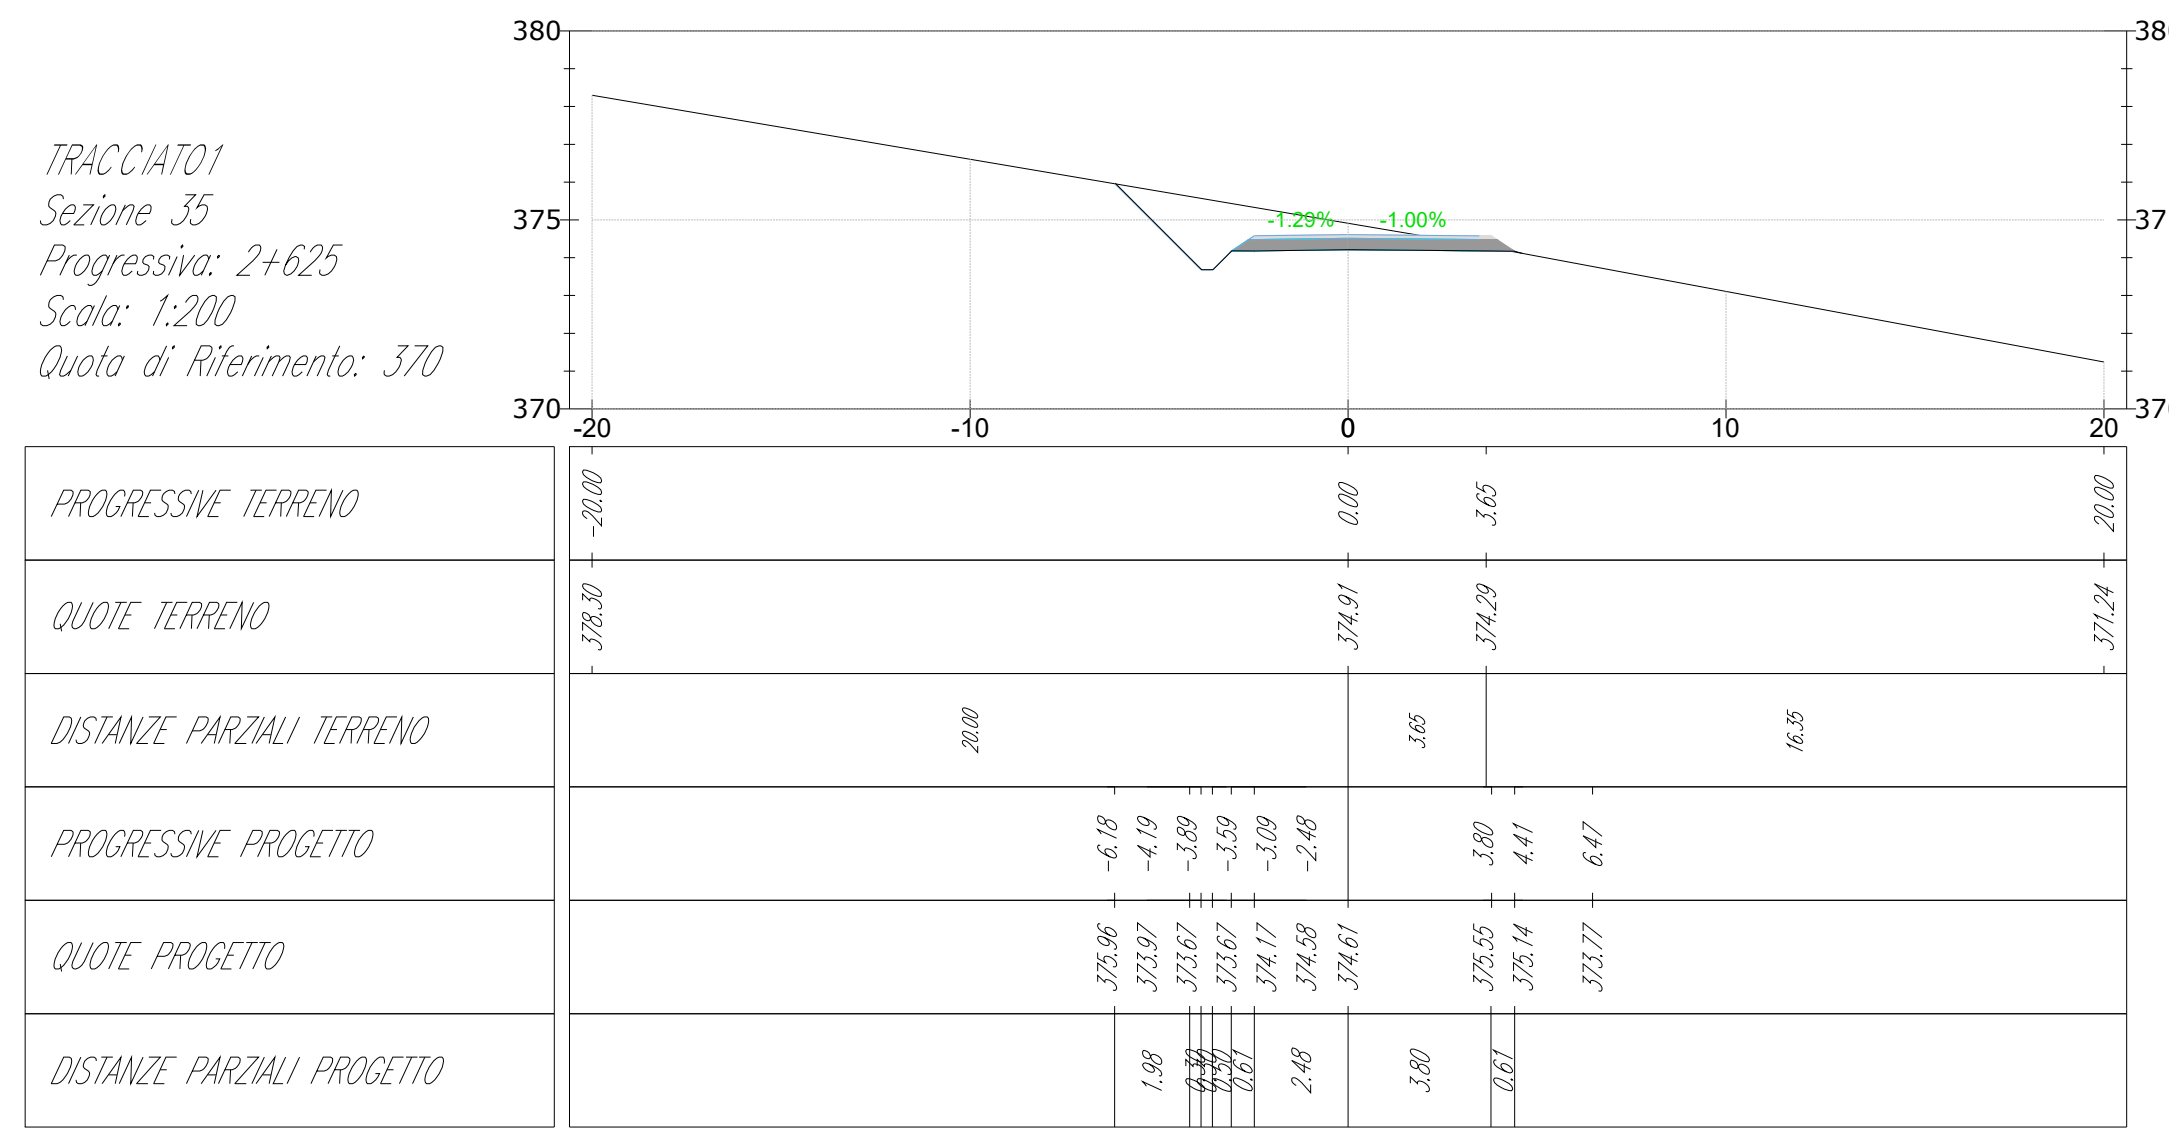


TRACCIATO1
Sezione 39
Progressiva: 2+925
Scala: 1:200
Quota di Riferimento: 395

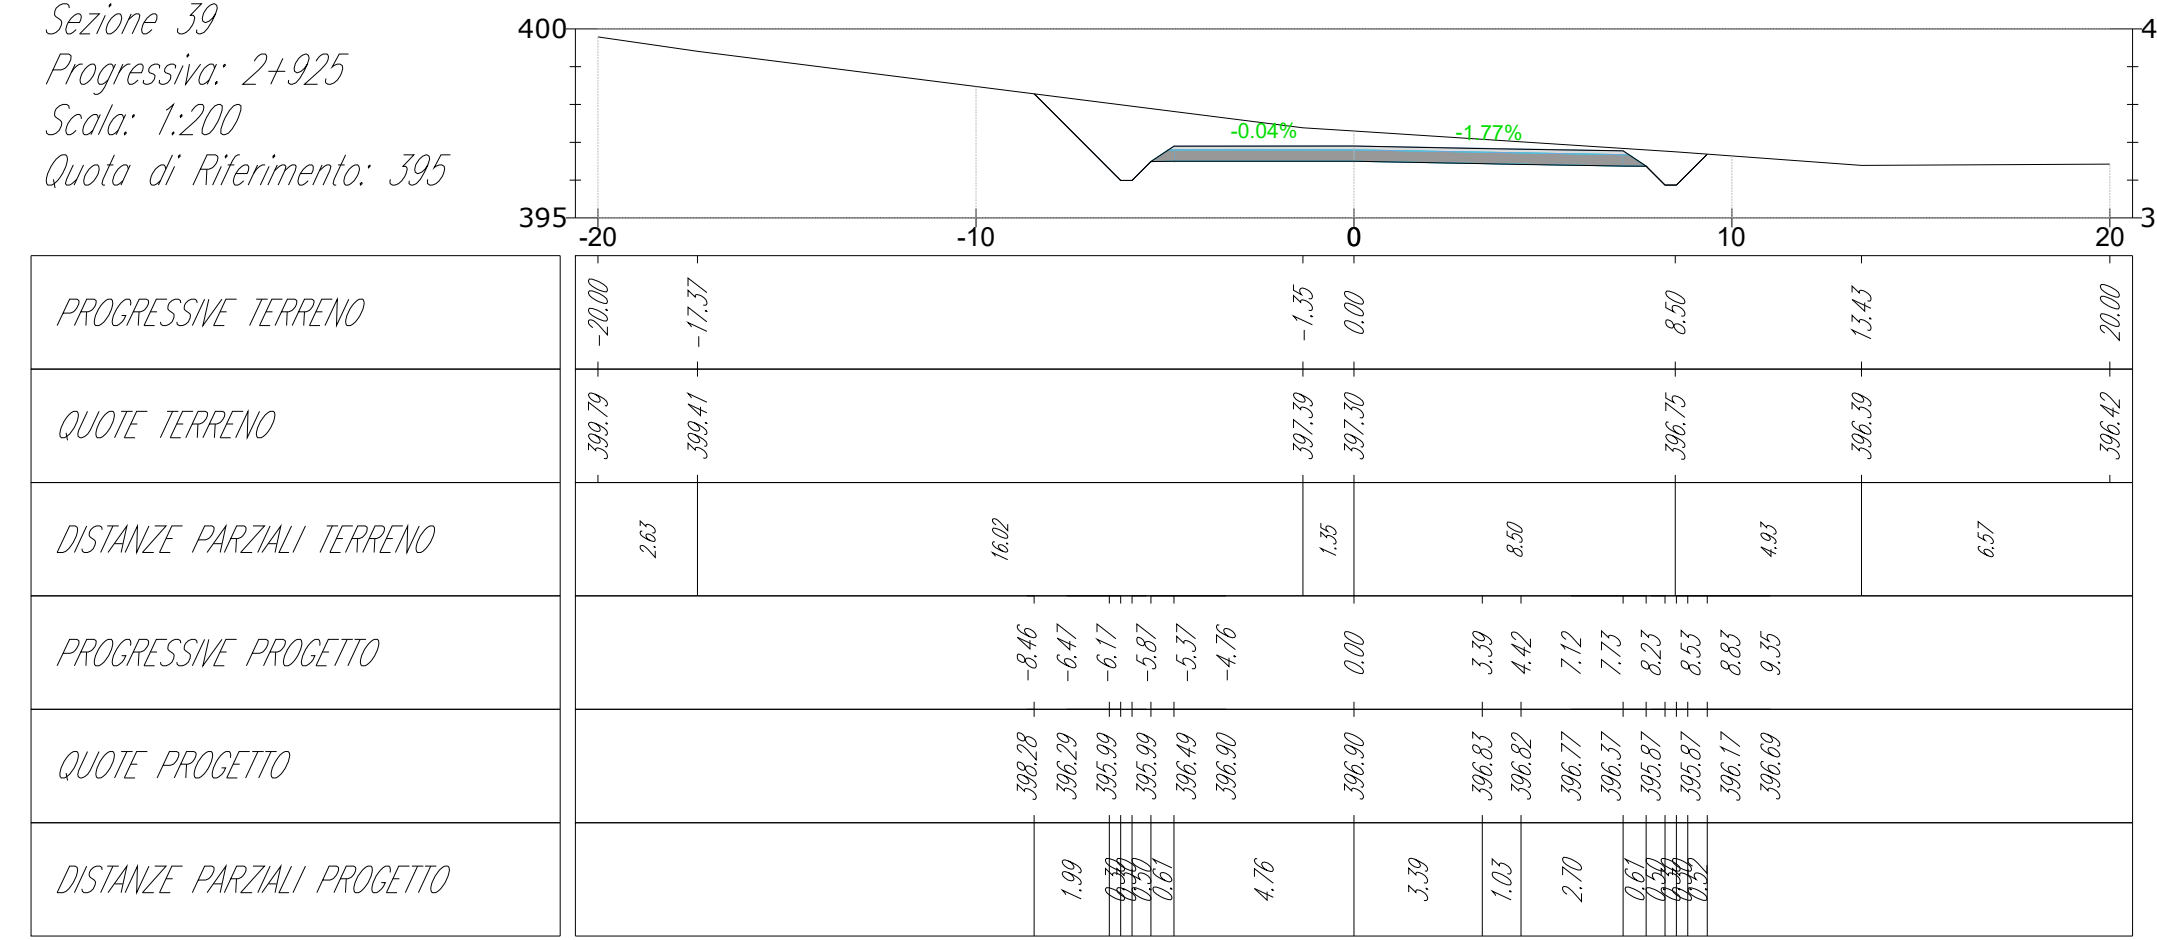


TRACCIATO1
Sezione 43
Progressiva: 3+225
Scala: 1:200
Quota di Riferimento: 415

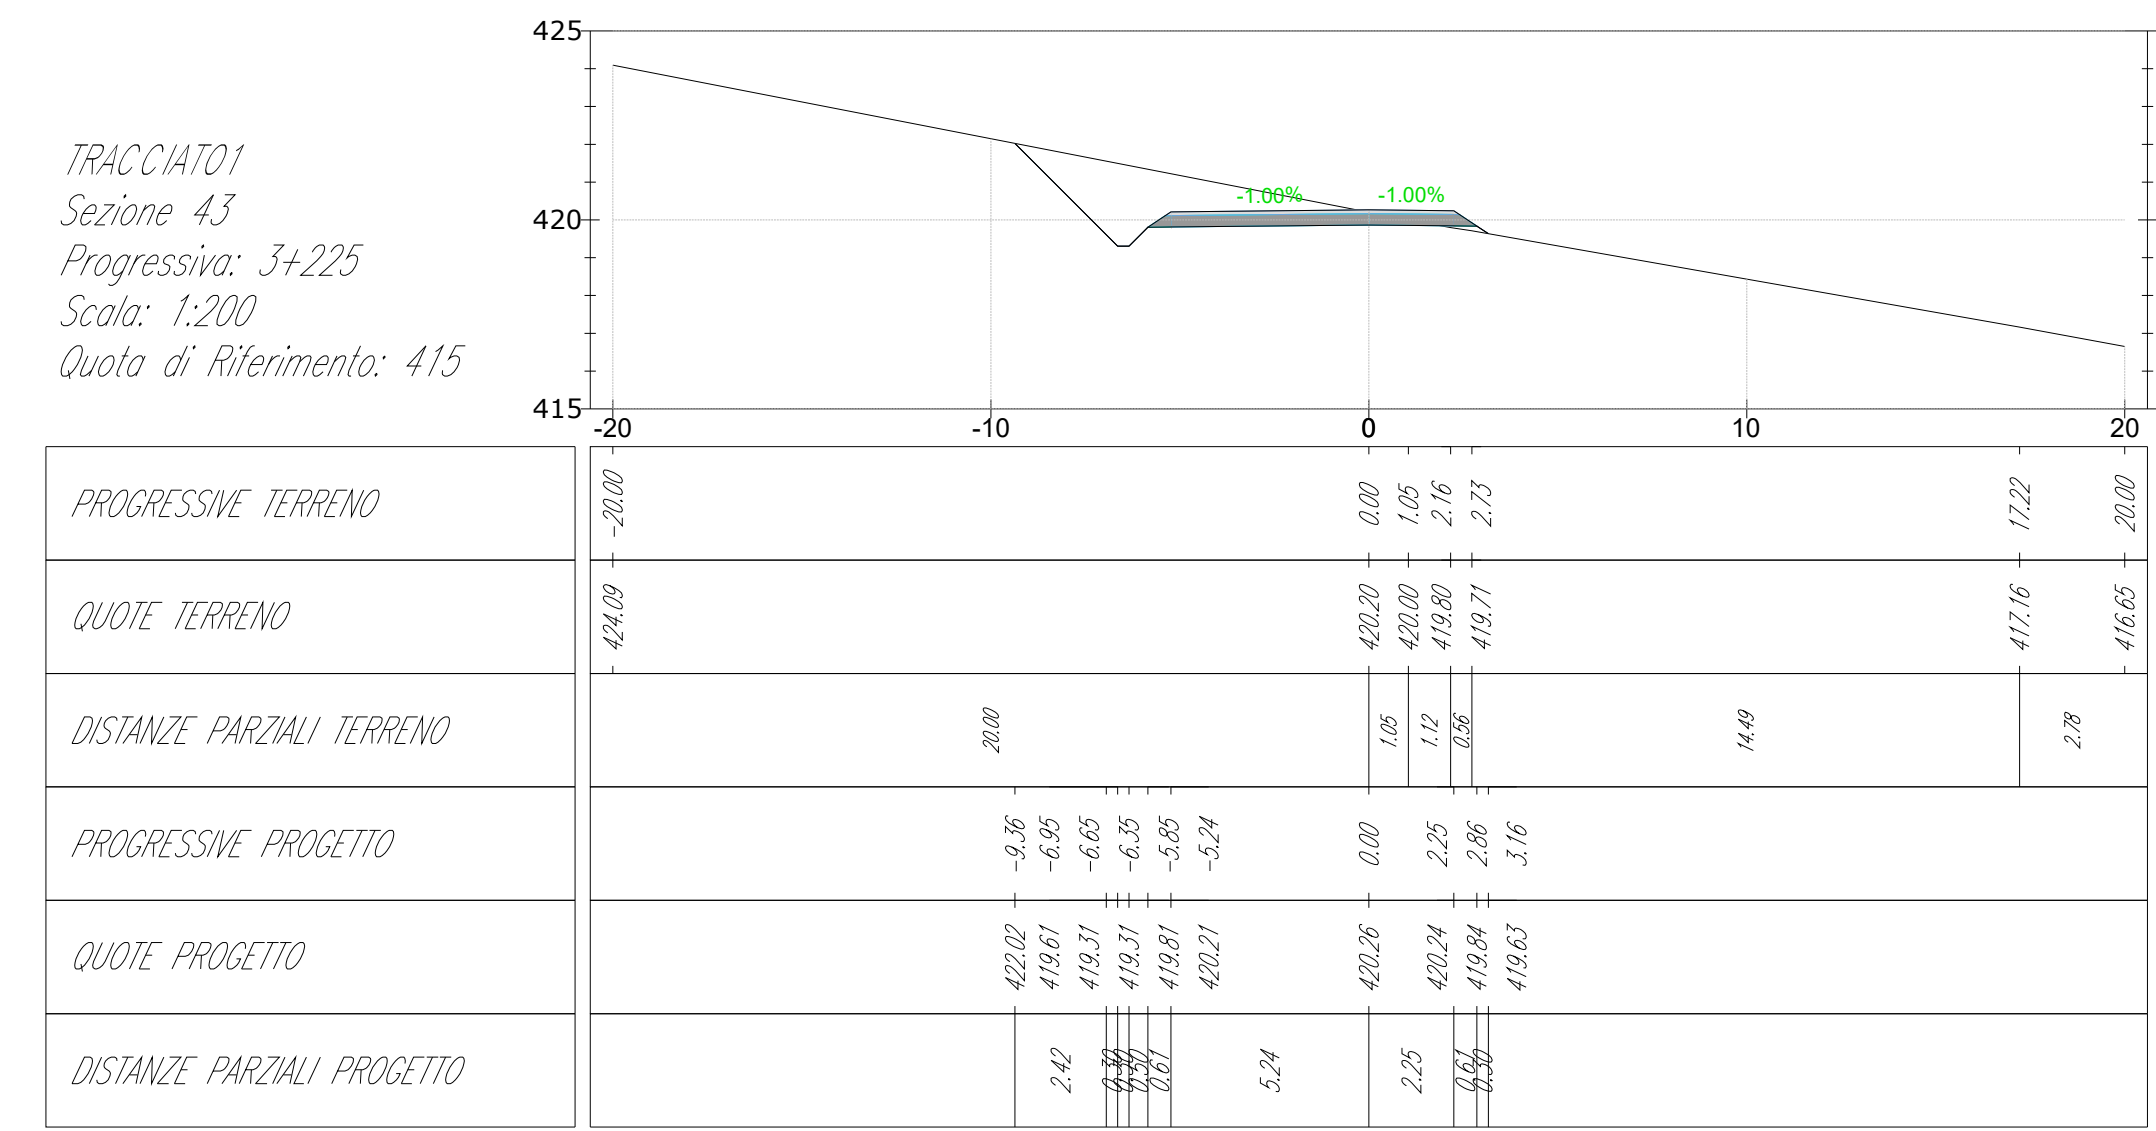


TRACCIATO1
Sezione 36
Progressiva: 2+700
Scala: 1:200
Quota di Riferimento: 370

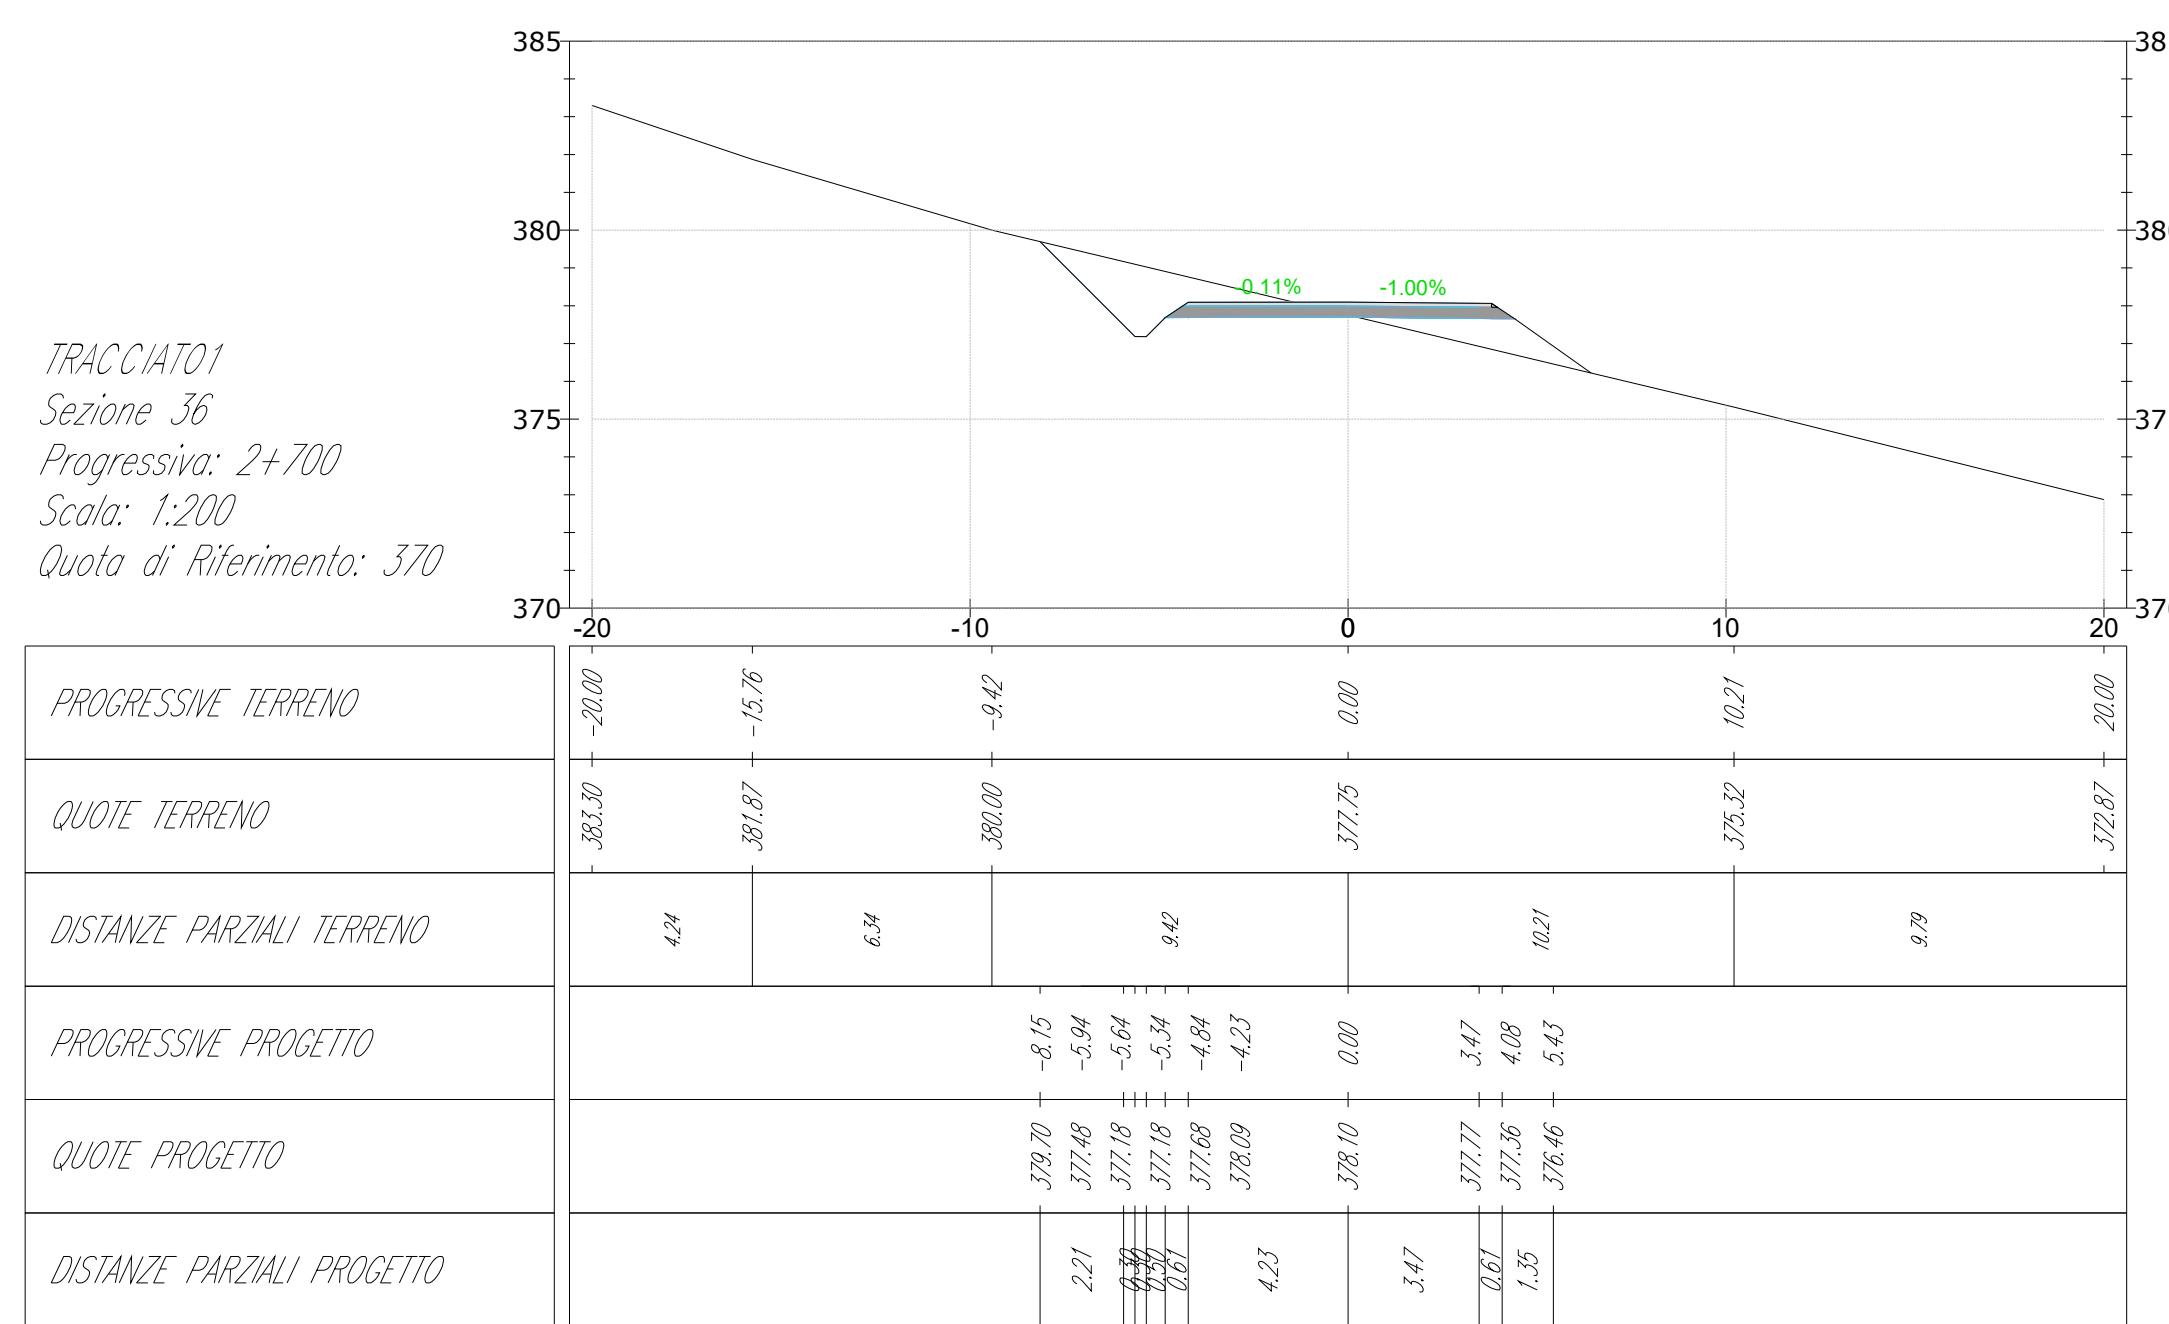


TRACCIATO1
Sezione 40
Progressiva: 3+000
Scala: 1:200
Quota di Riferimento: 390

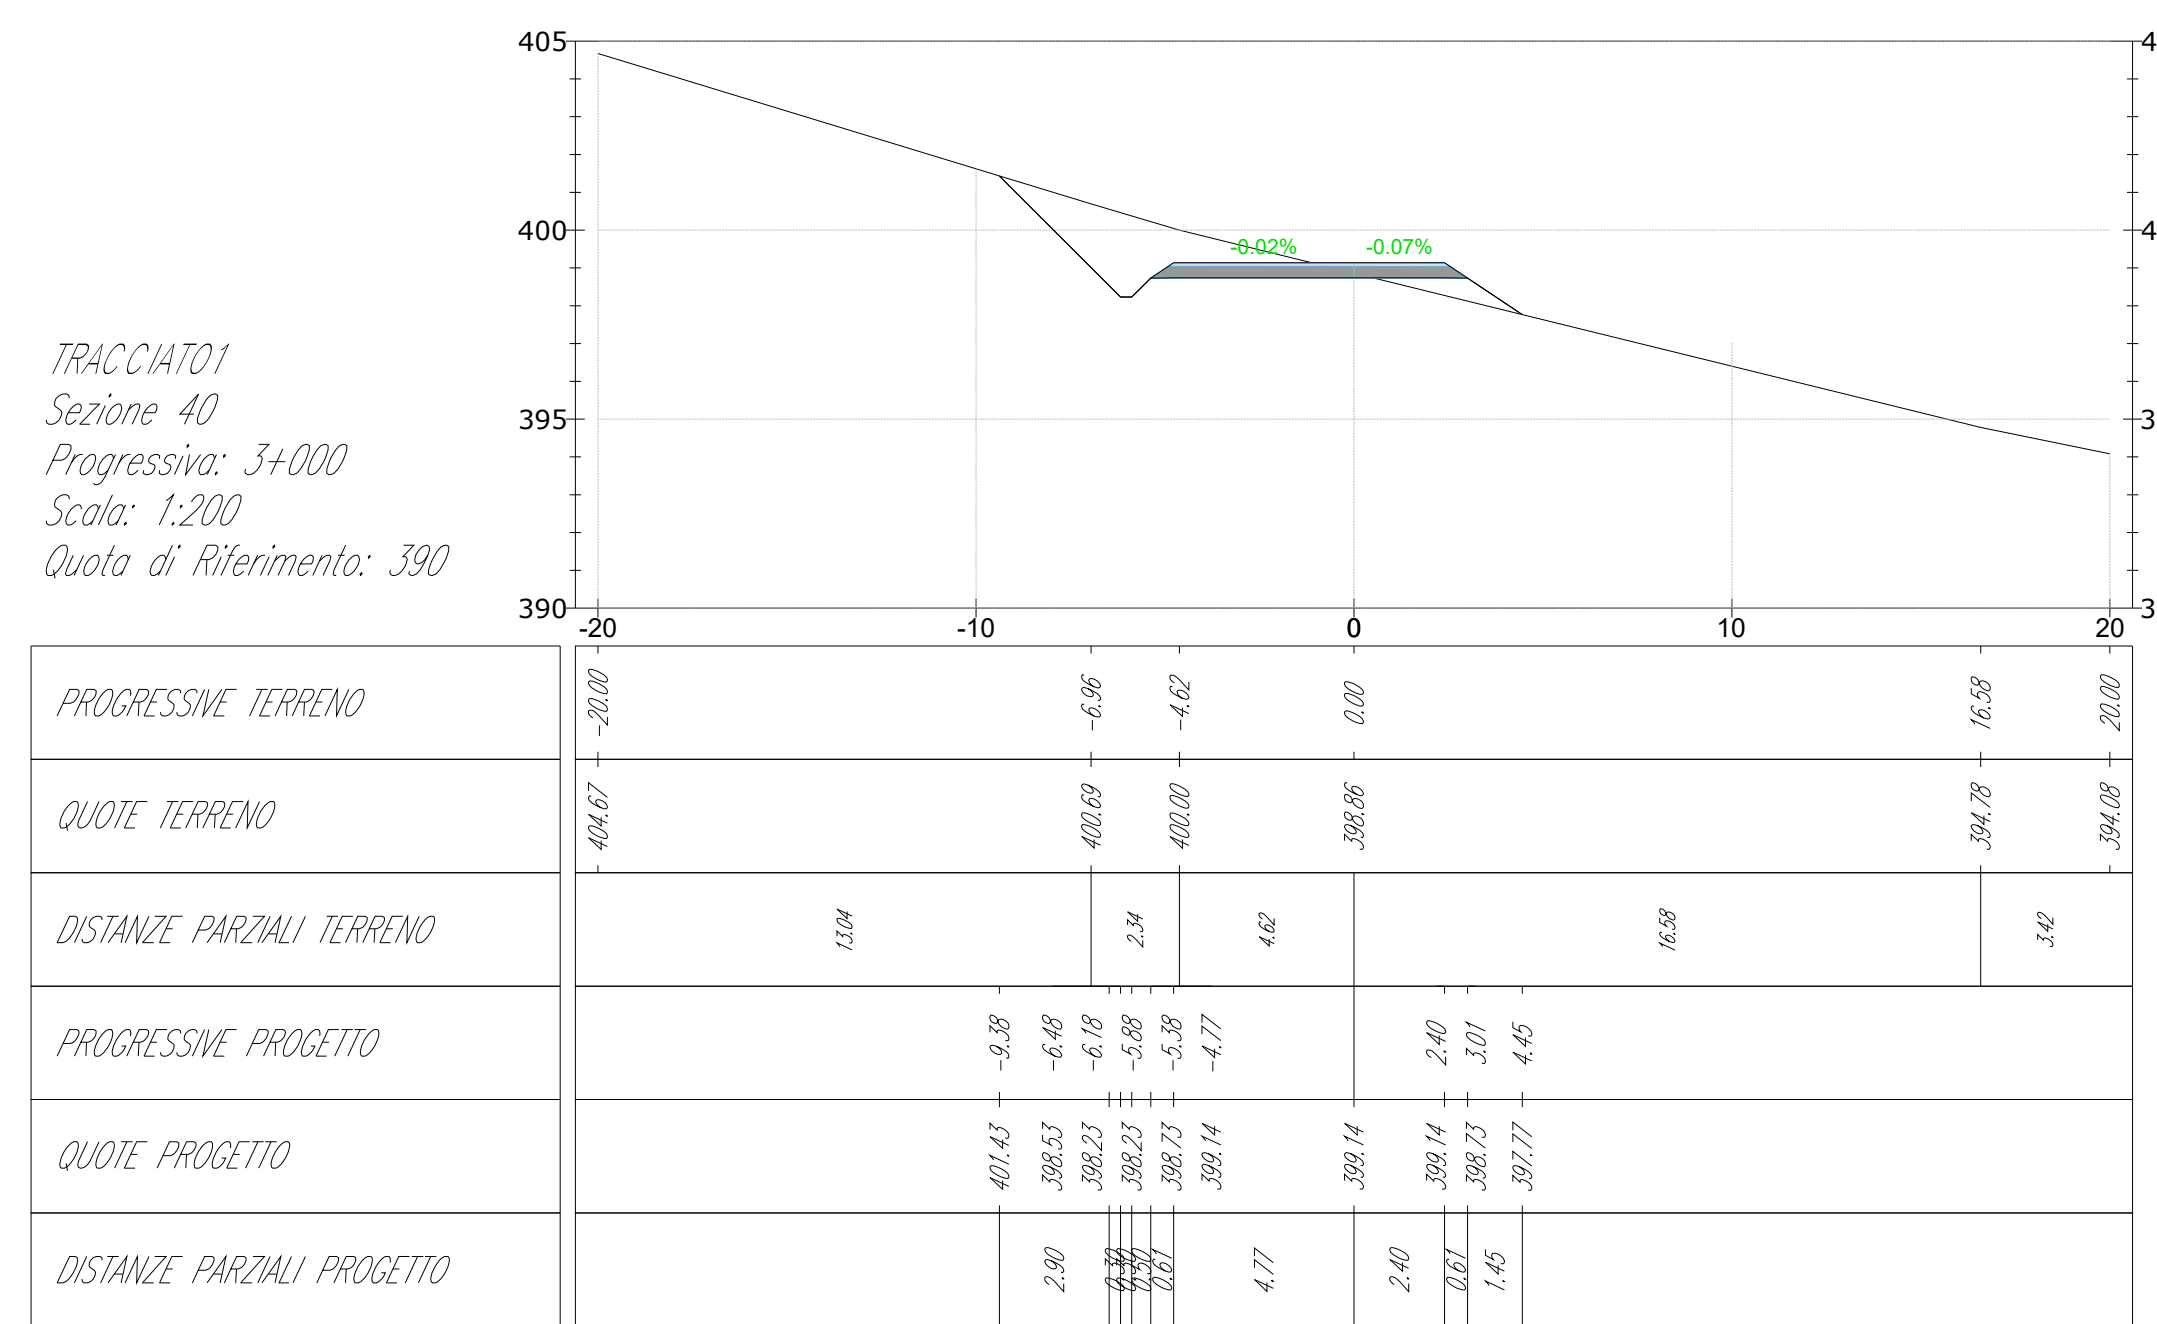


TRACCIATO1
Sezione 44
Progressiva: 3+300
Scala: 1:200
Quota di Riferimento: 420

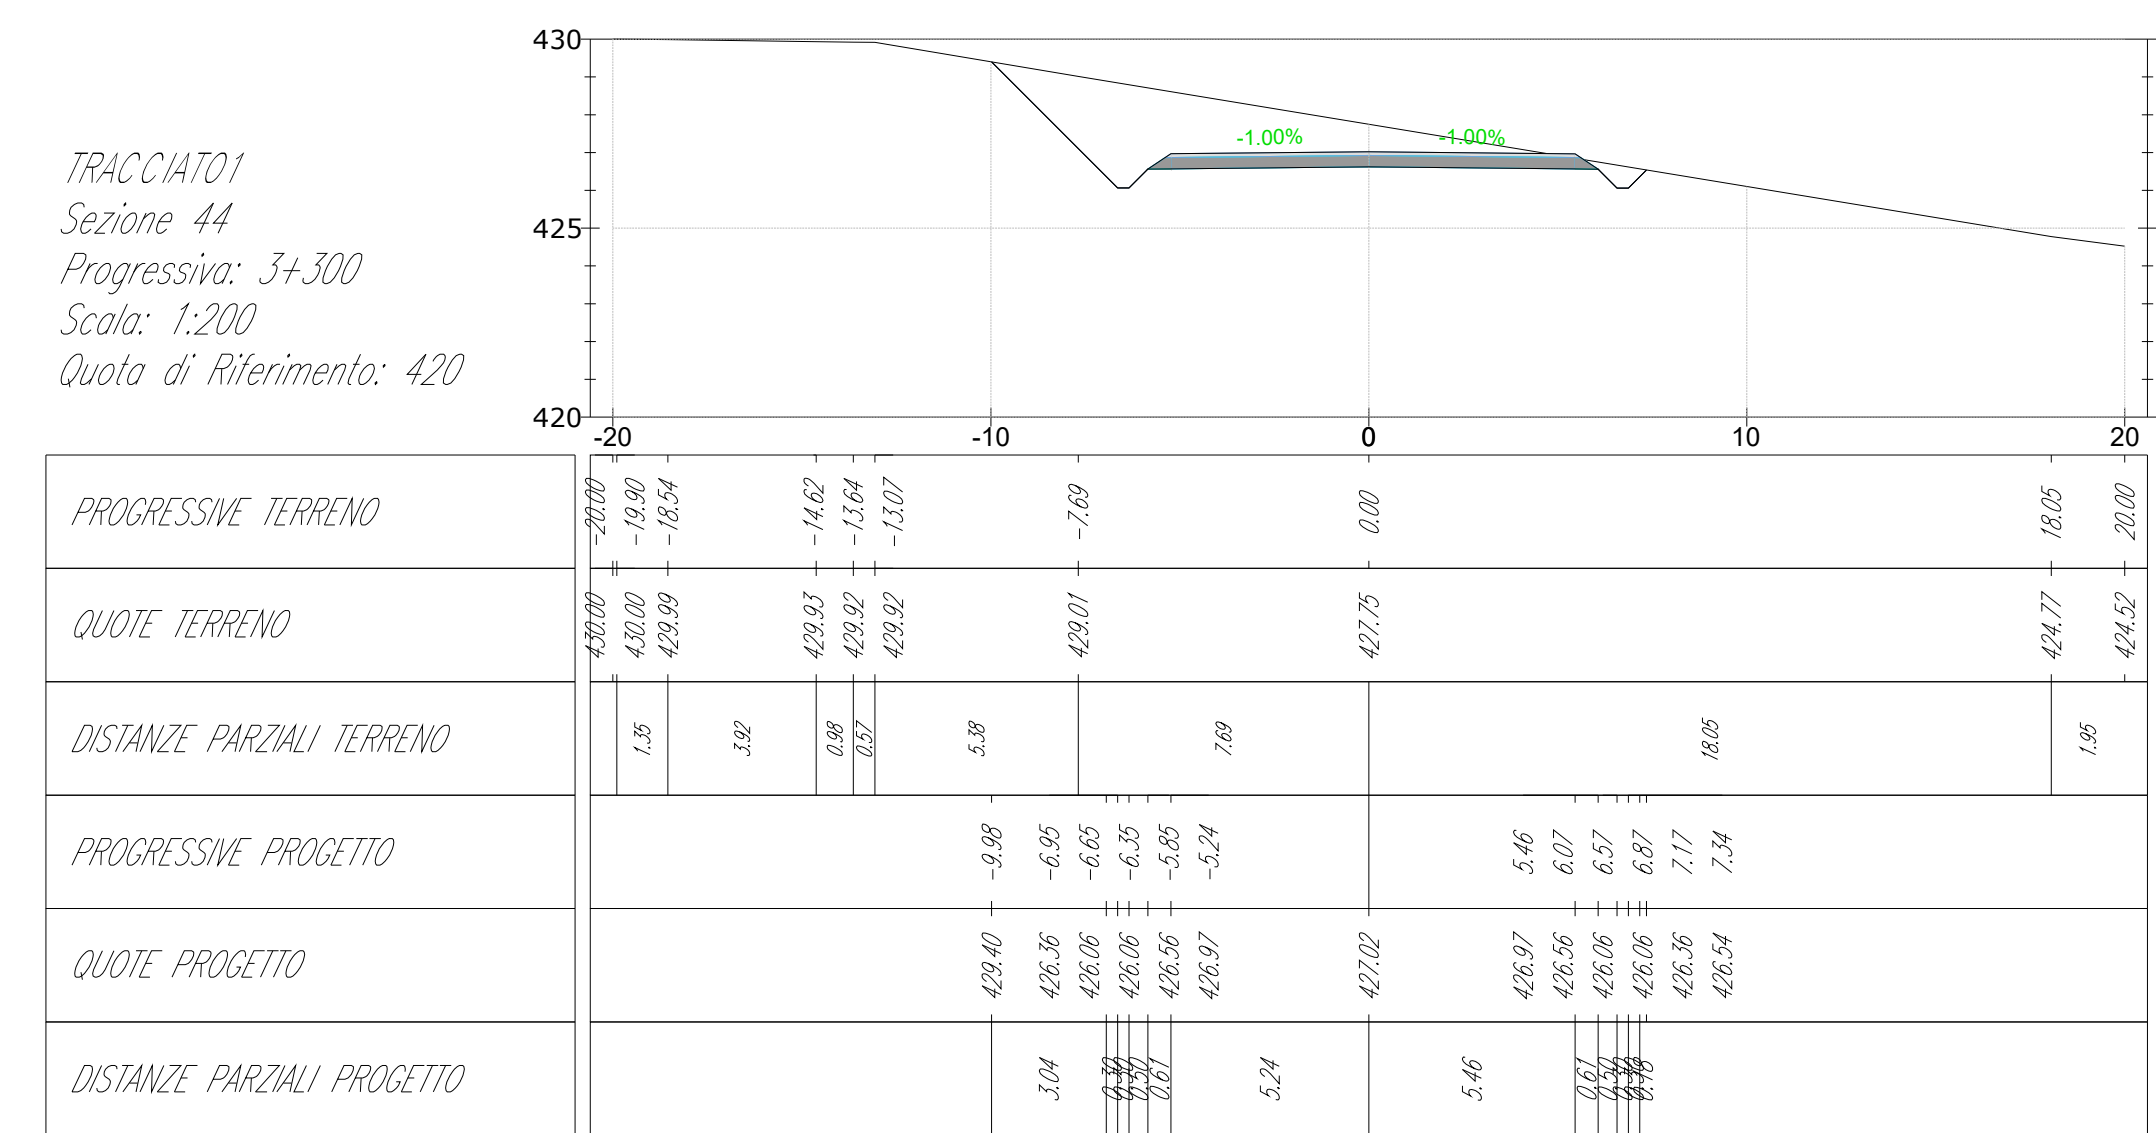


TRACCIATO1
Sezione 37
Progressiva: 2+775
Scala: 1:200
Quota di Riferimento: 375

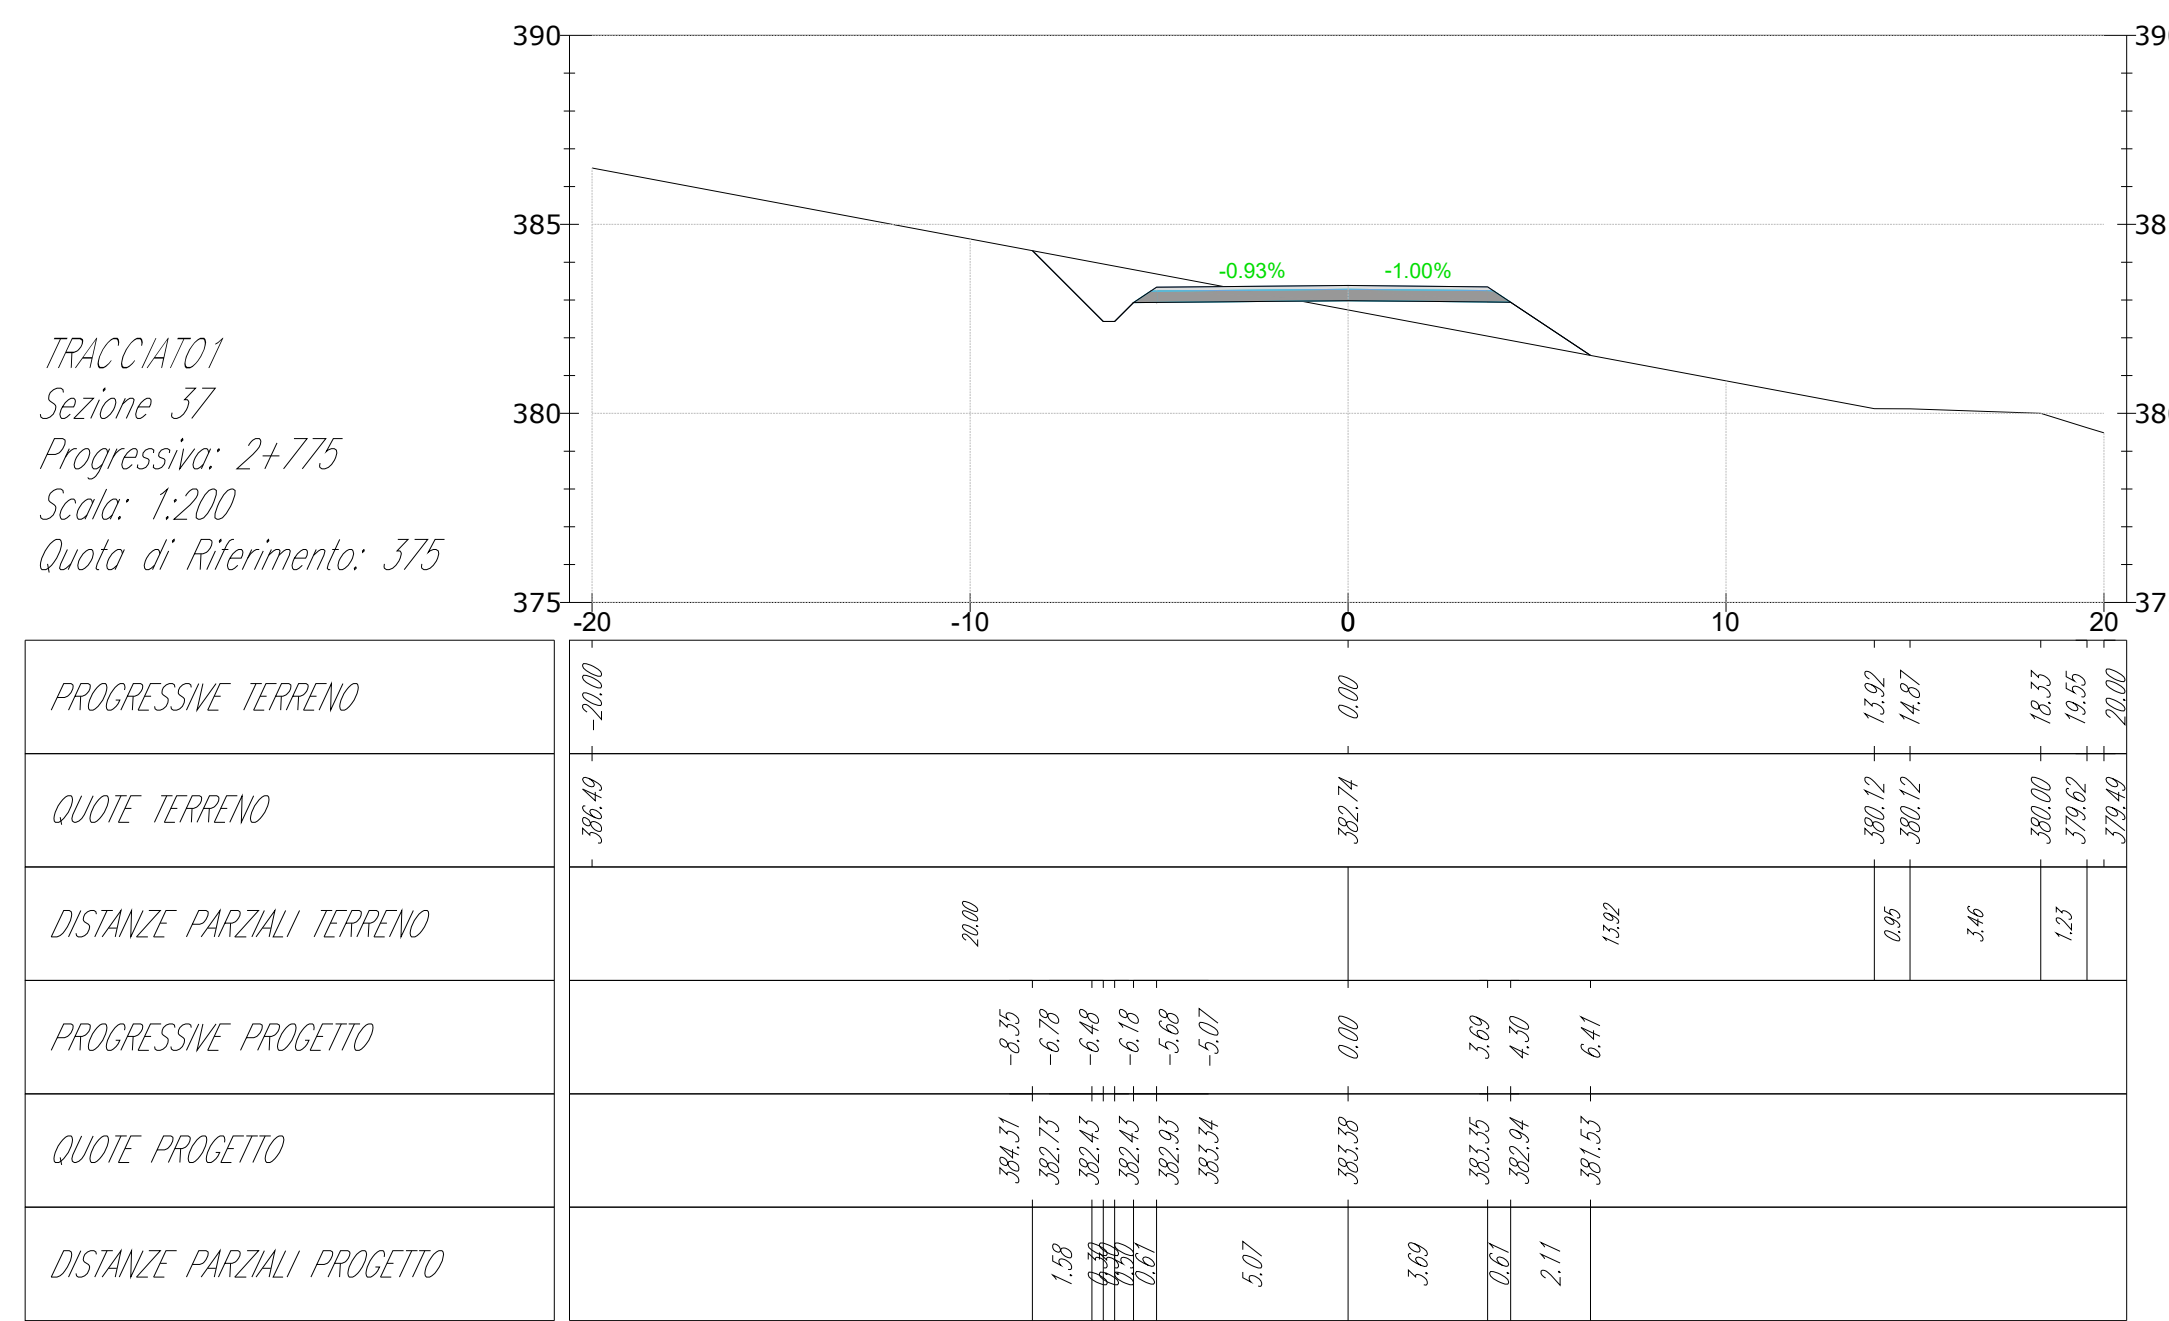

TRACCIATO1
Sezione 41
Progressiva: 3+075
Scala: 1:200
Quota di Riferimento: 395

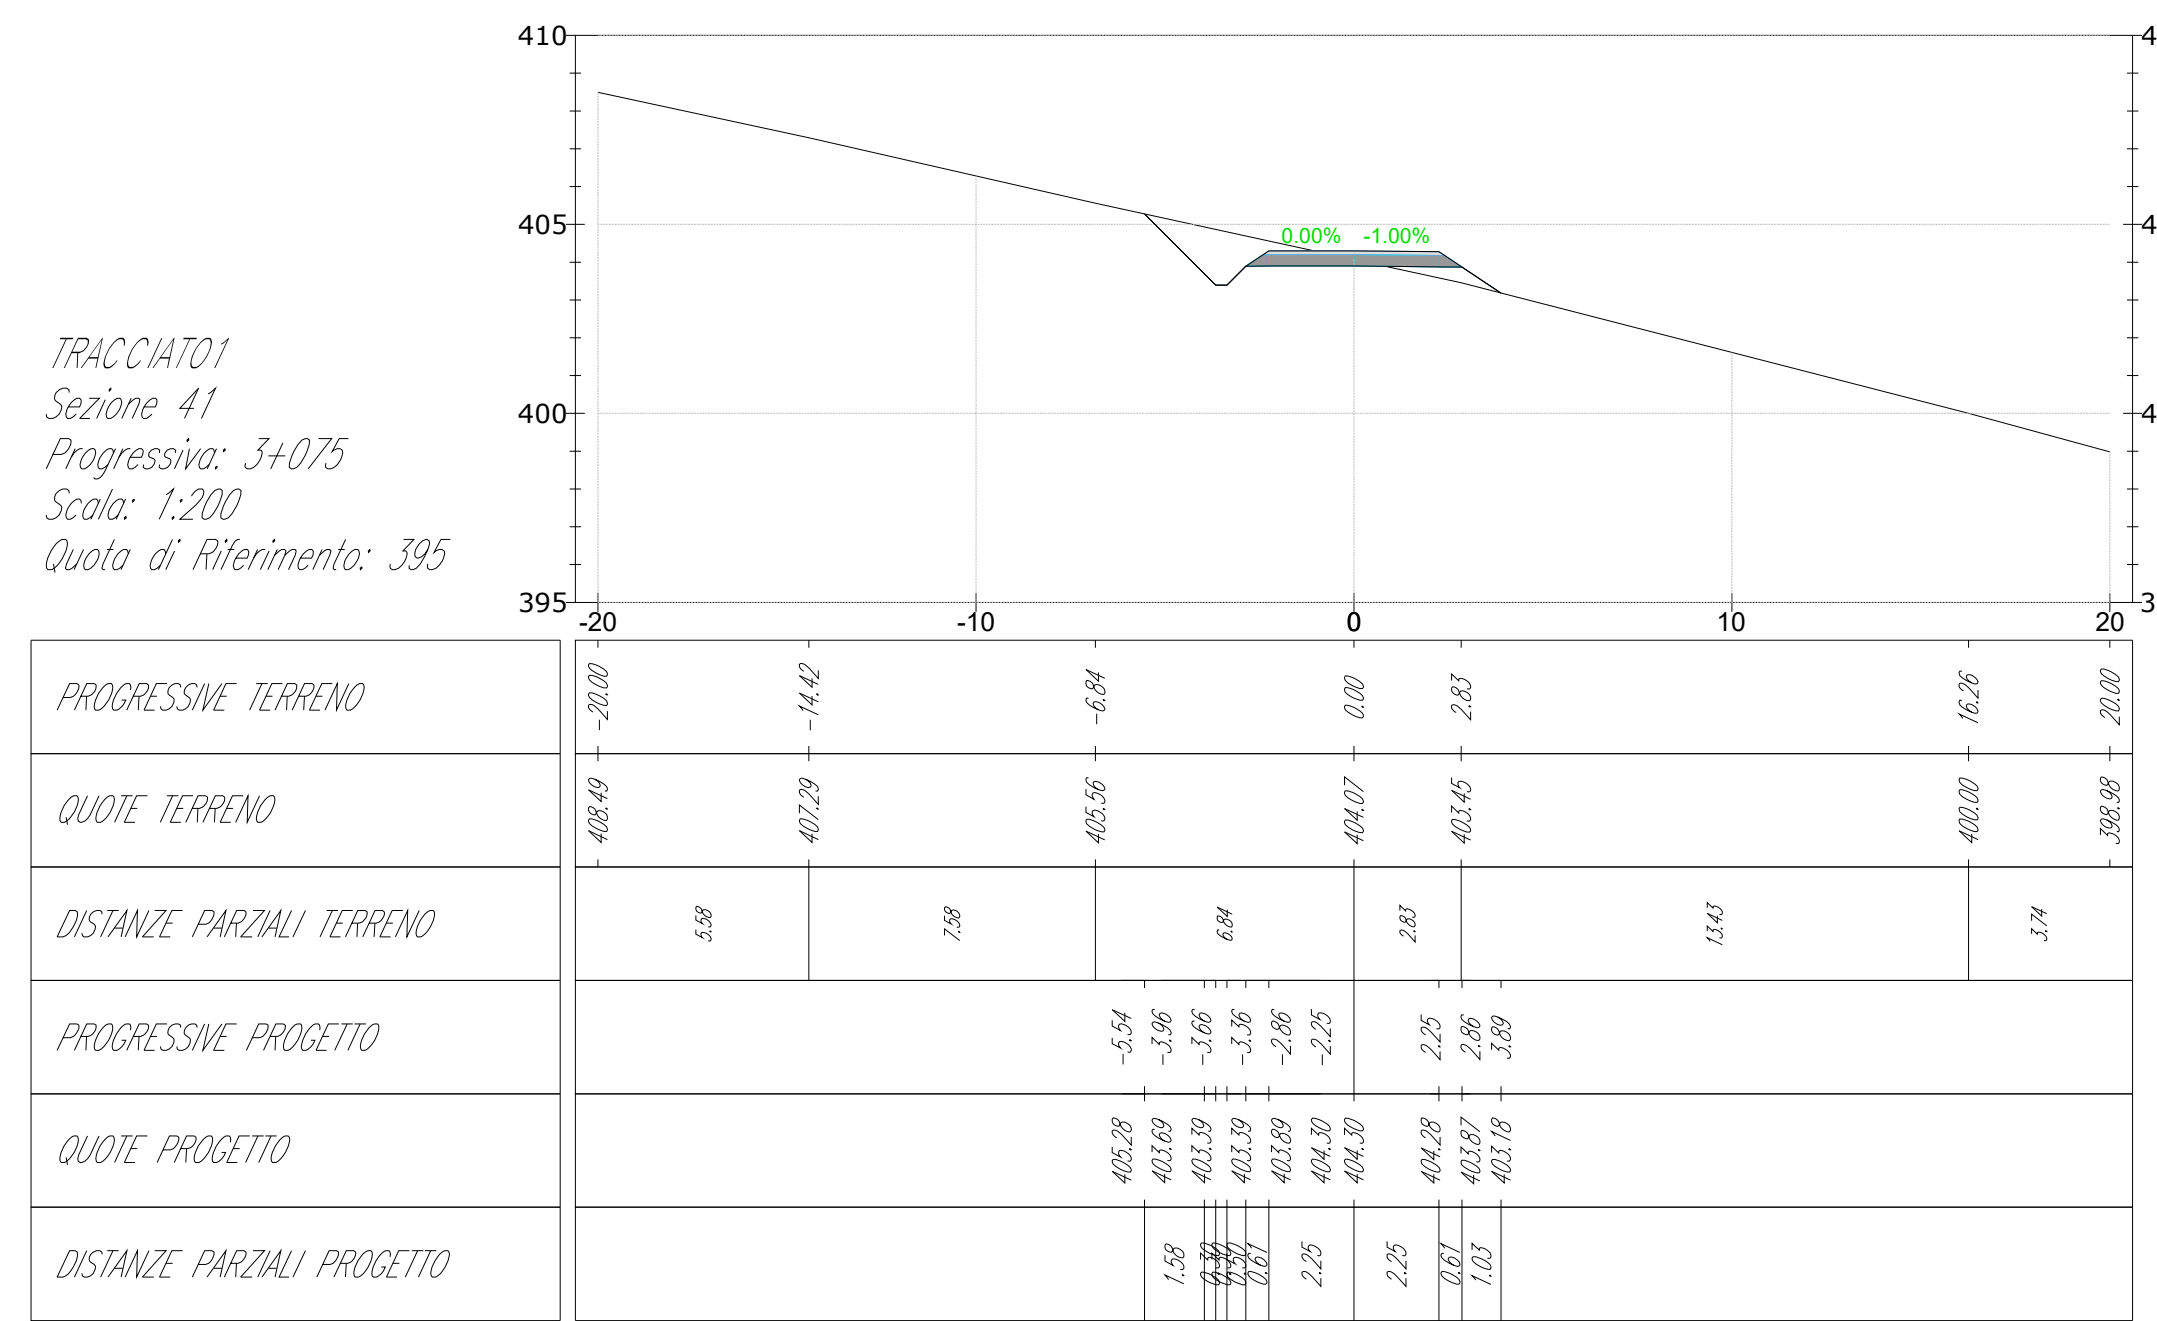

TRACCIATO1
Sezione 45
Progressiva: 3+375
Scala: 1:200
Quota di Riferimento: 425

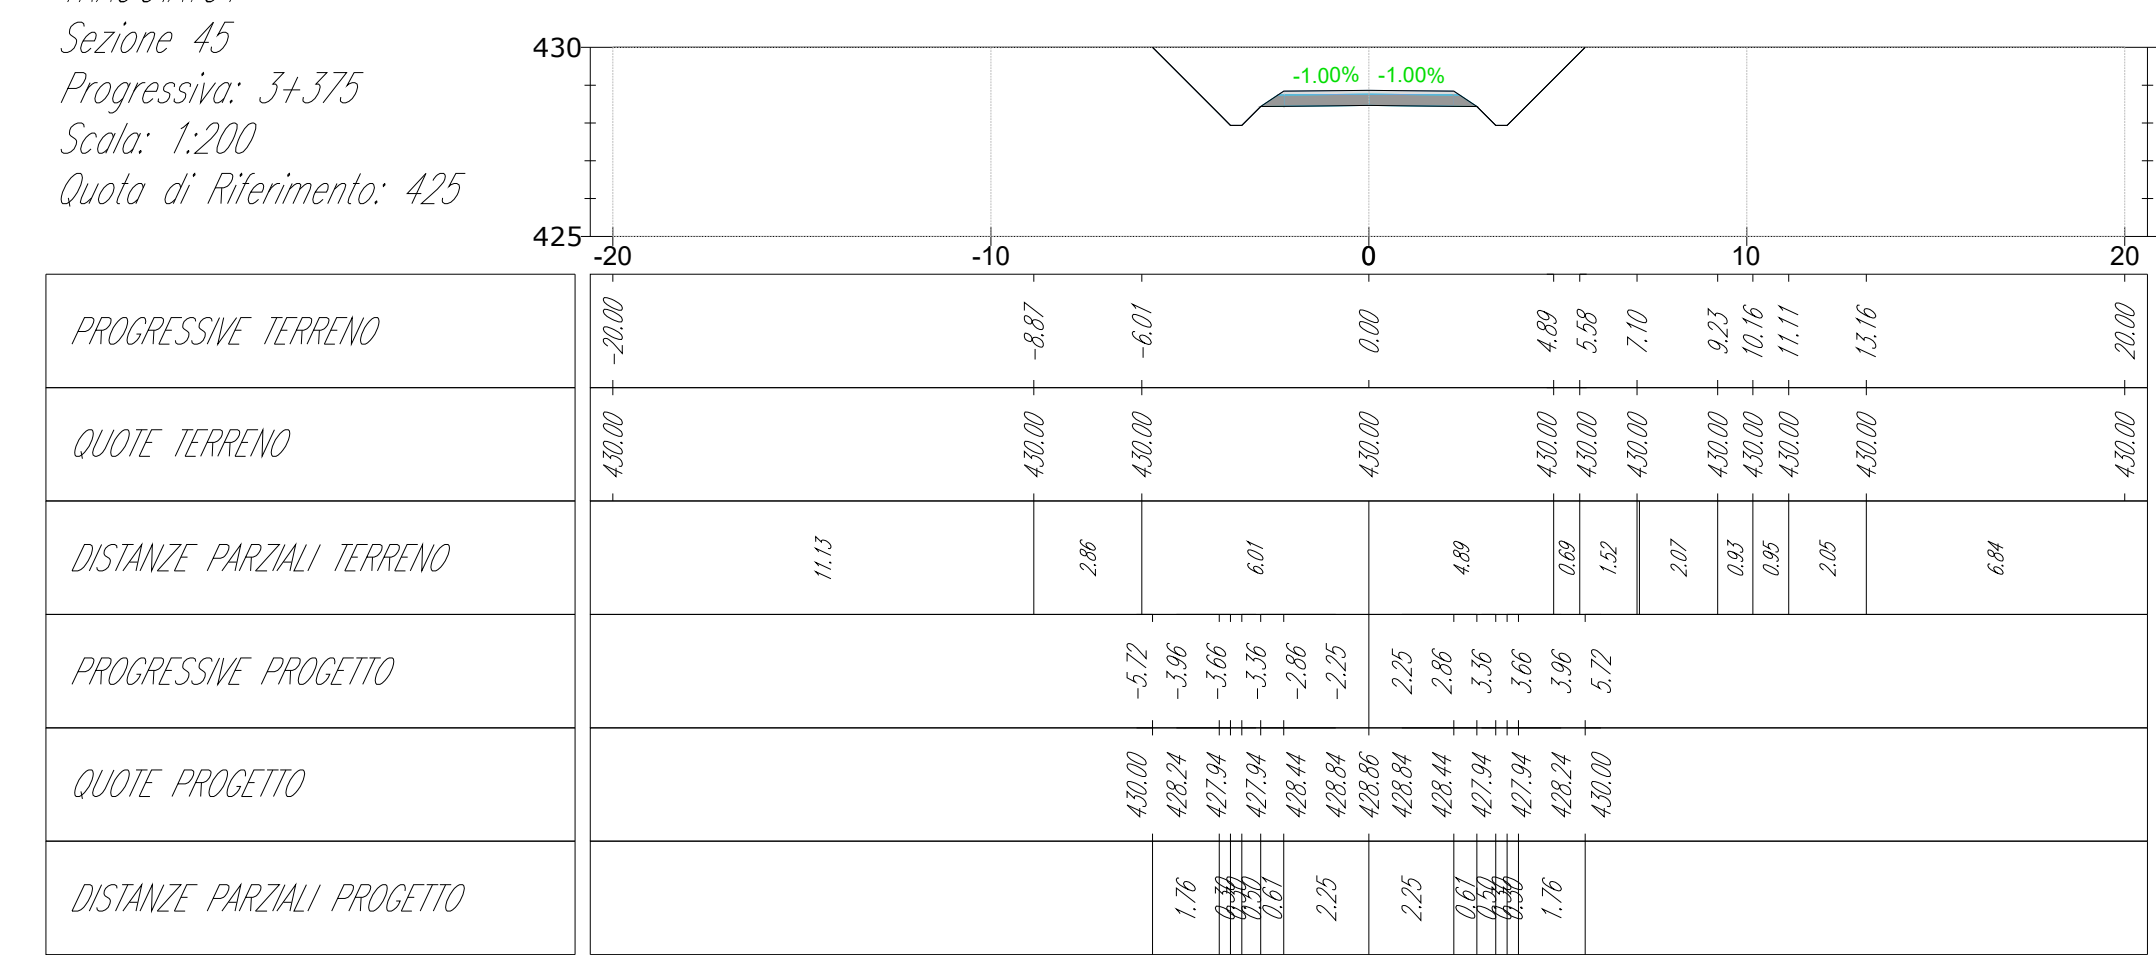

00	09/02/2024	Progetto Definitivo	M.Sblendido	L.Sblendido
REVISIONE	DATA	DESCRIZIONE	PREPARATO	CONTROLLATO
REVISIONE	DATA	DESCRIZIONE	PREPARATO	CONTROLLATO

REGIONE SARDEGNA
PROVINCIA DI SASSARI
COMUNE DI CALANGIANUS (SS)

Il tecnico
Ing. Leonardo Sblendido

grfen & green
WE ENGINEERING

PROGETTO: "Impianto solico di potenza nominale pari a 23 MW integrato con un sistema di accumulo di potenza nominale pari a 25 MW da realizzarsi nel Comune di Calangianus (SS)"

NUM. REG. AUT. AMM. CATEG. CIG/CPA: C23E0F002022011701_02 Lavori strada e piazzole - Tracciato 1.pdf


SCALE: 1:200

PROF. PUBBLICA: 111


PROF. PUBBLICA: 111

EVO S.R.L. SEZIONI STRADE E PIAZZOLE - TRACCIATO 1


TRACCIATO1
Sezione 58
Progressiva: 4+350
Scala: 1:200
Quota di Riferimento: 455

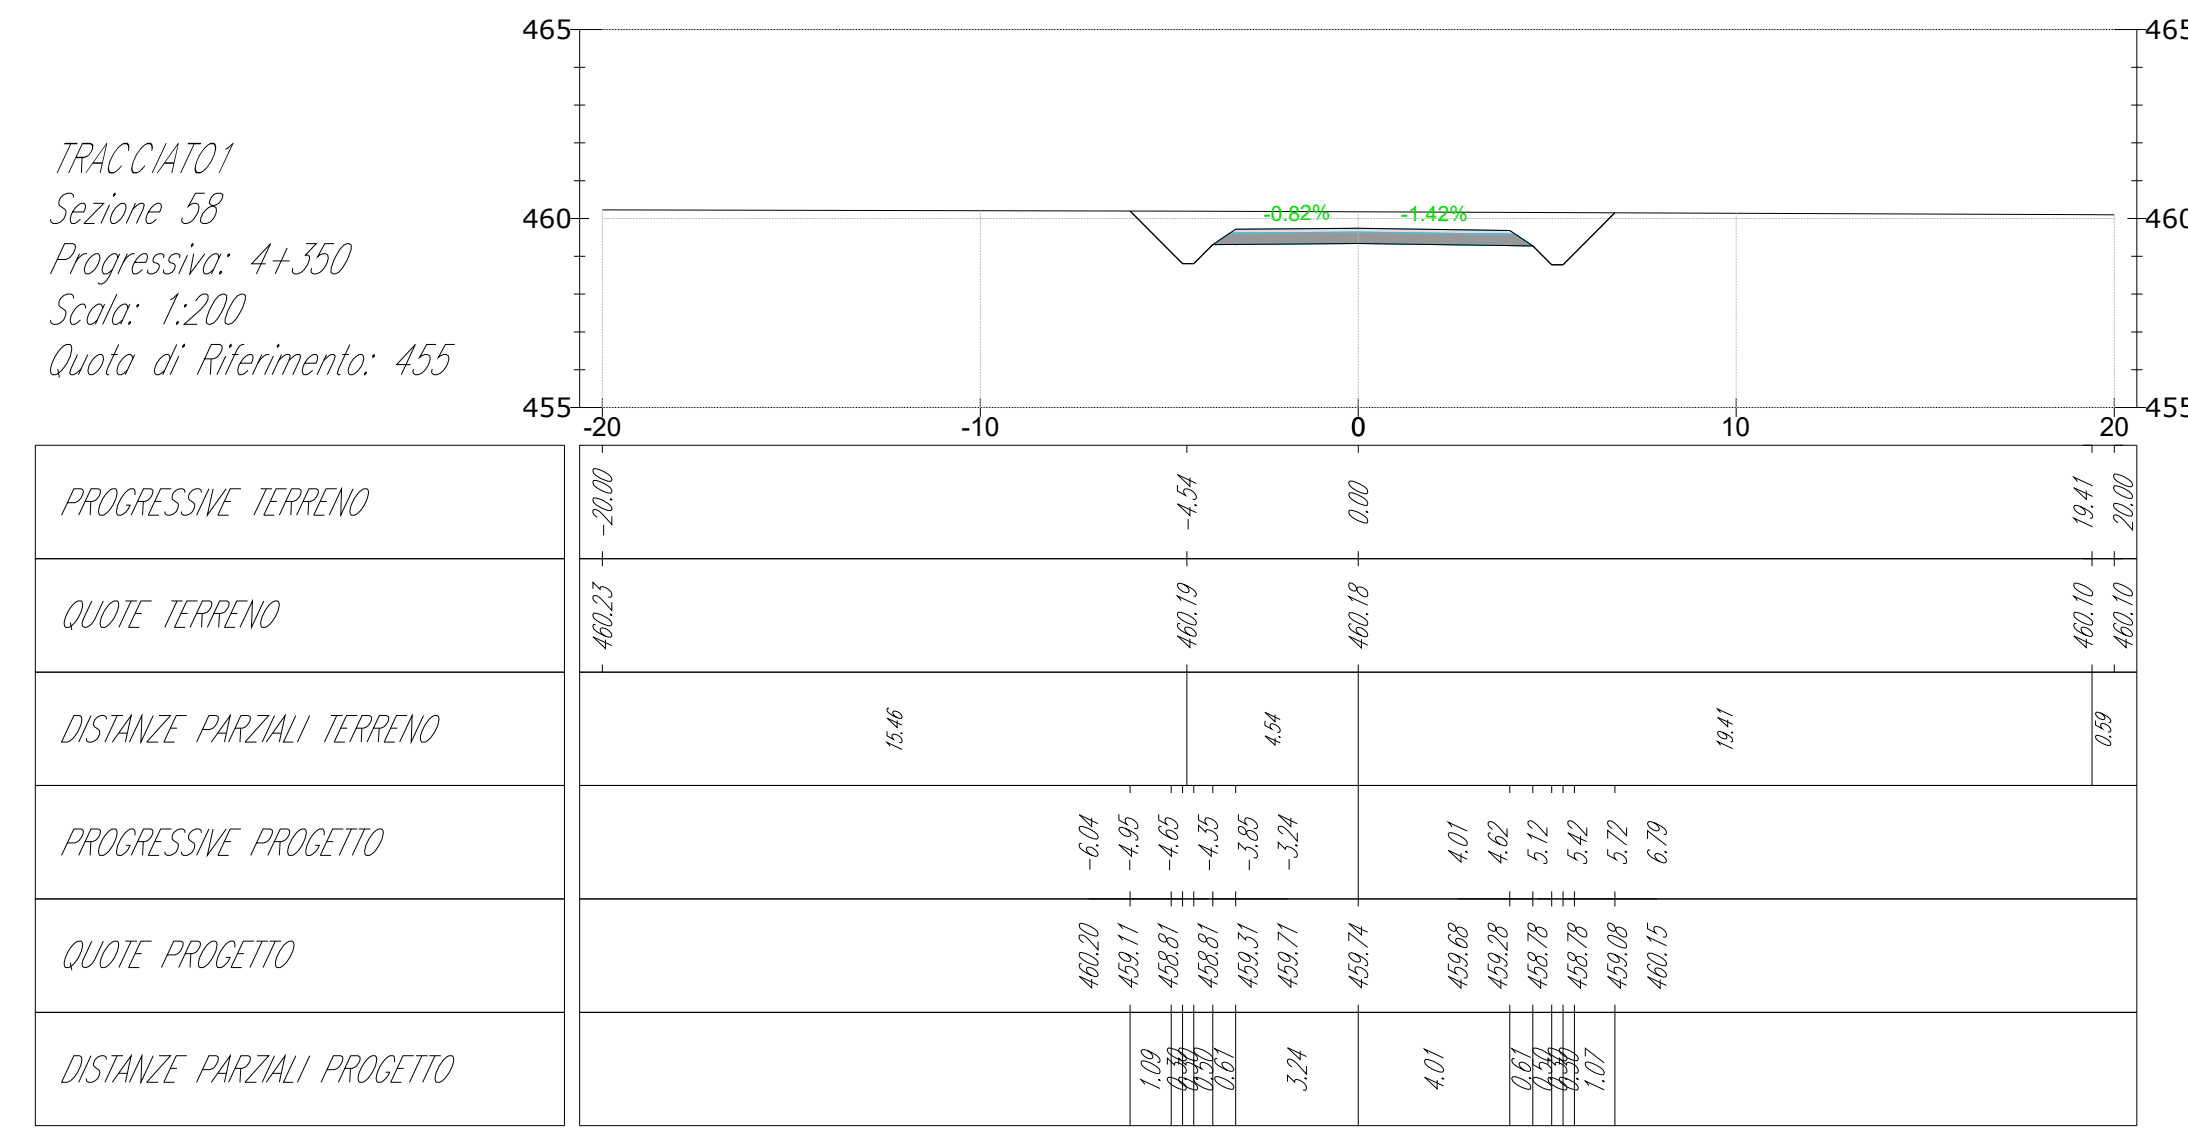


TRACCIATO1
Sezione 61
Progressiva: 4+575
Scala: 1:200
Quota di Riferimento: 455

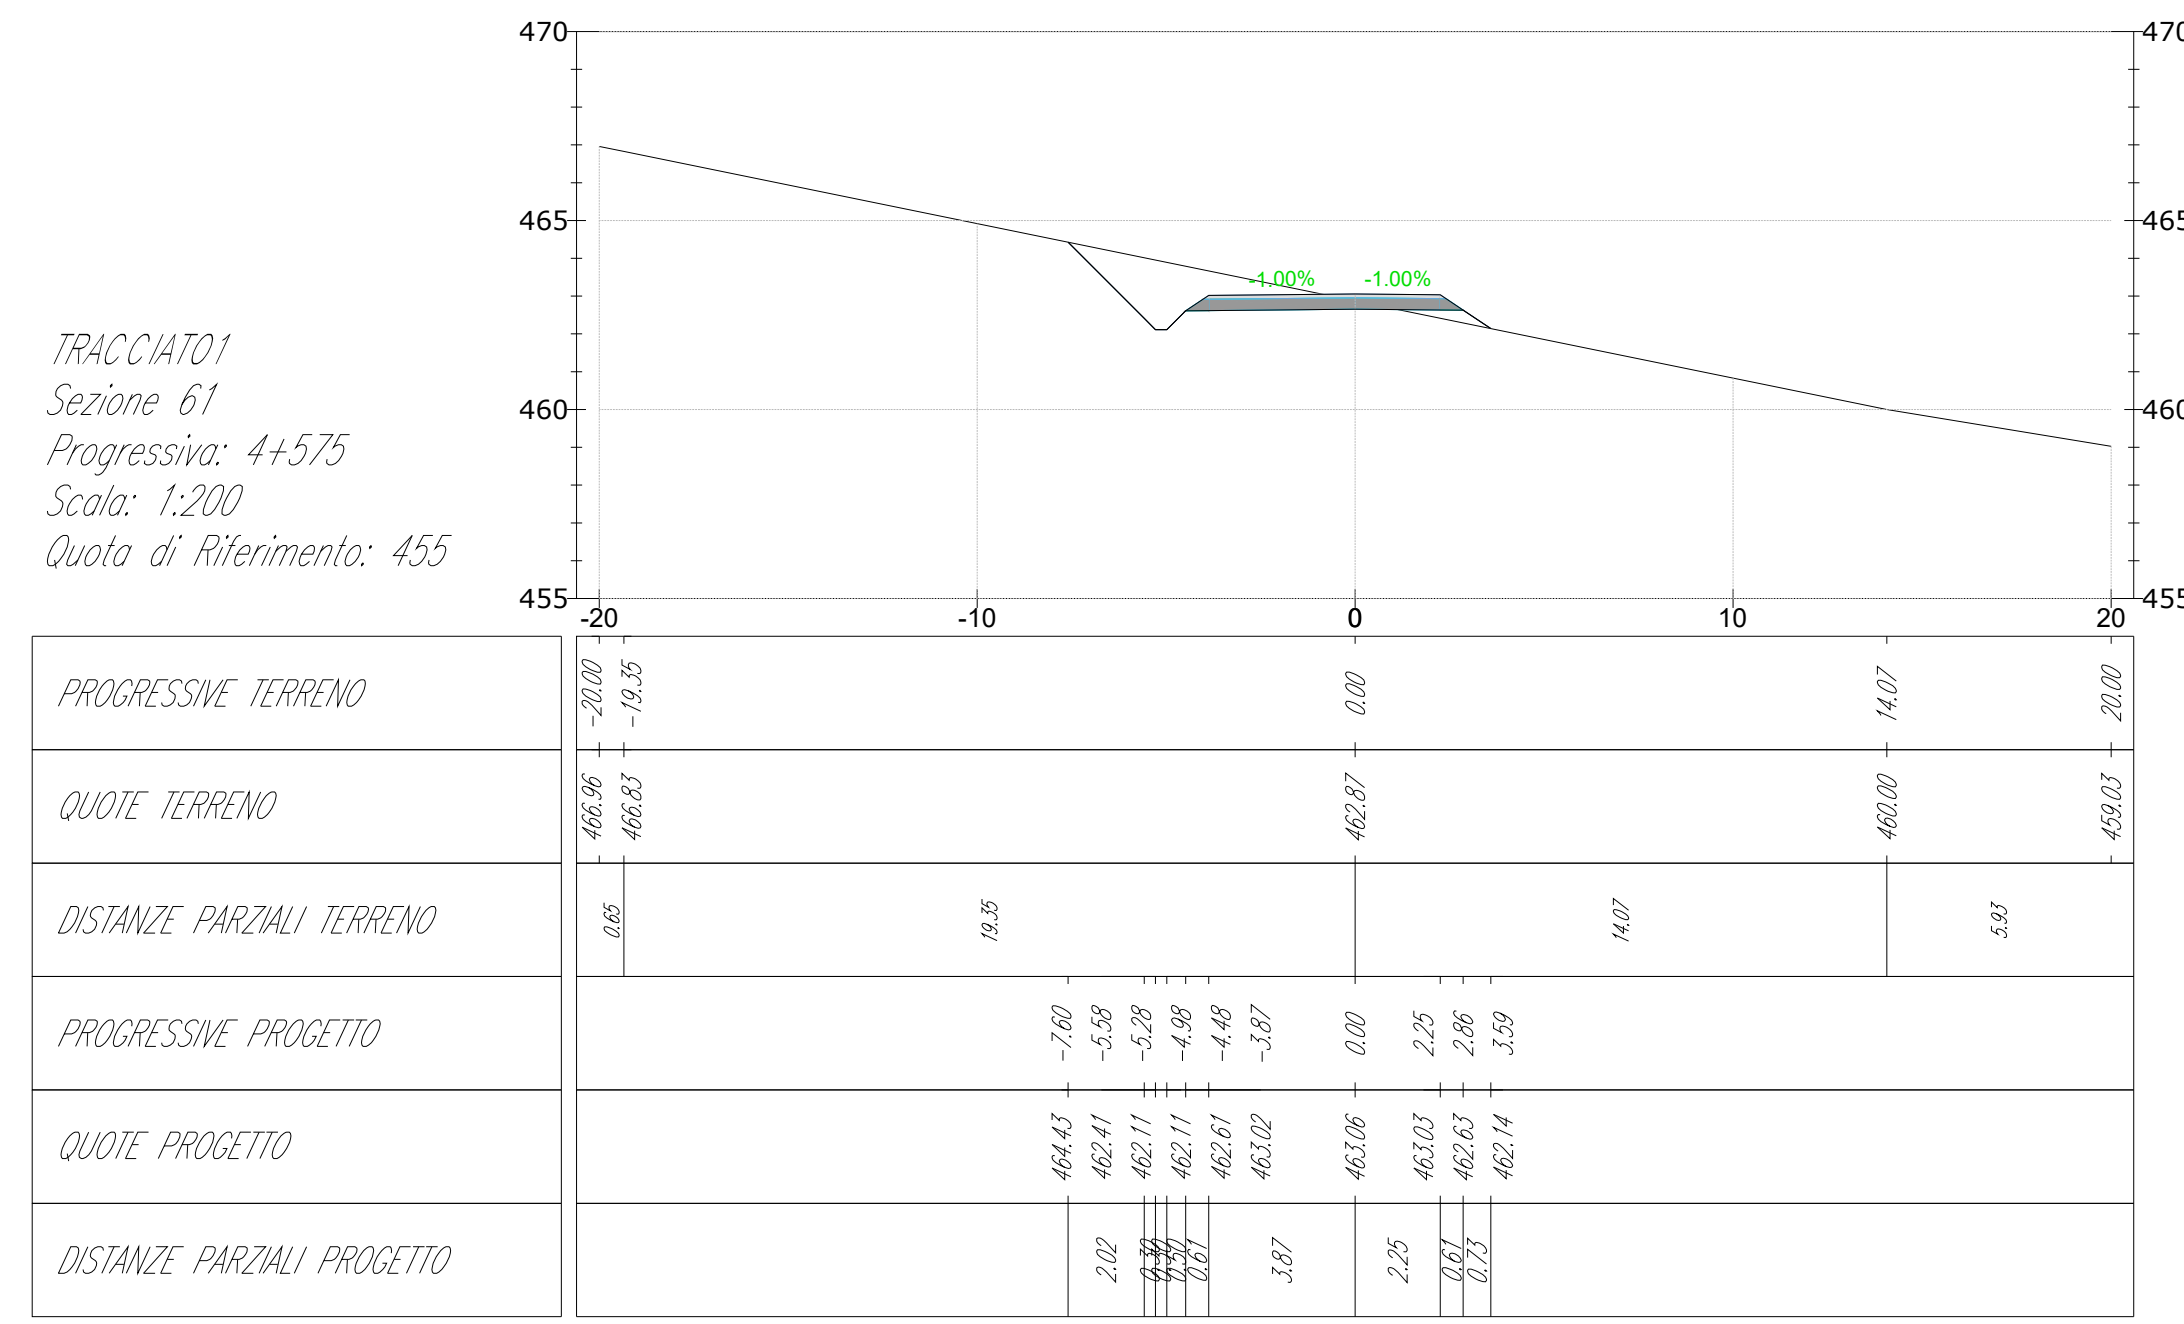


TRACCIATO1
Sezione 64
Progressiva: 4+800
Scala: 1:200
Quota di Riferimento: 445

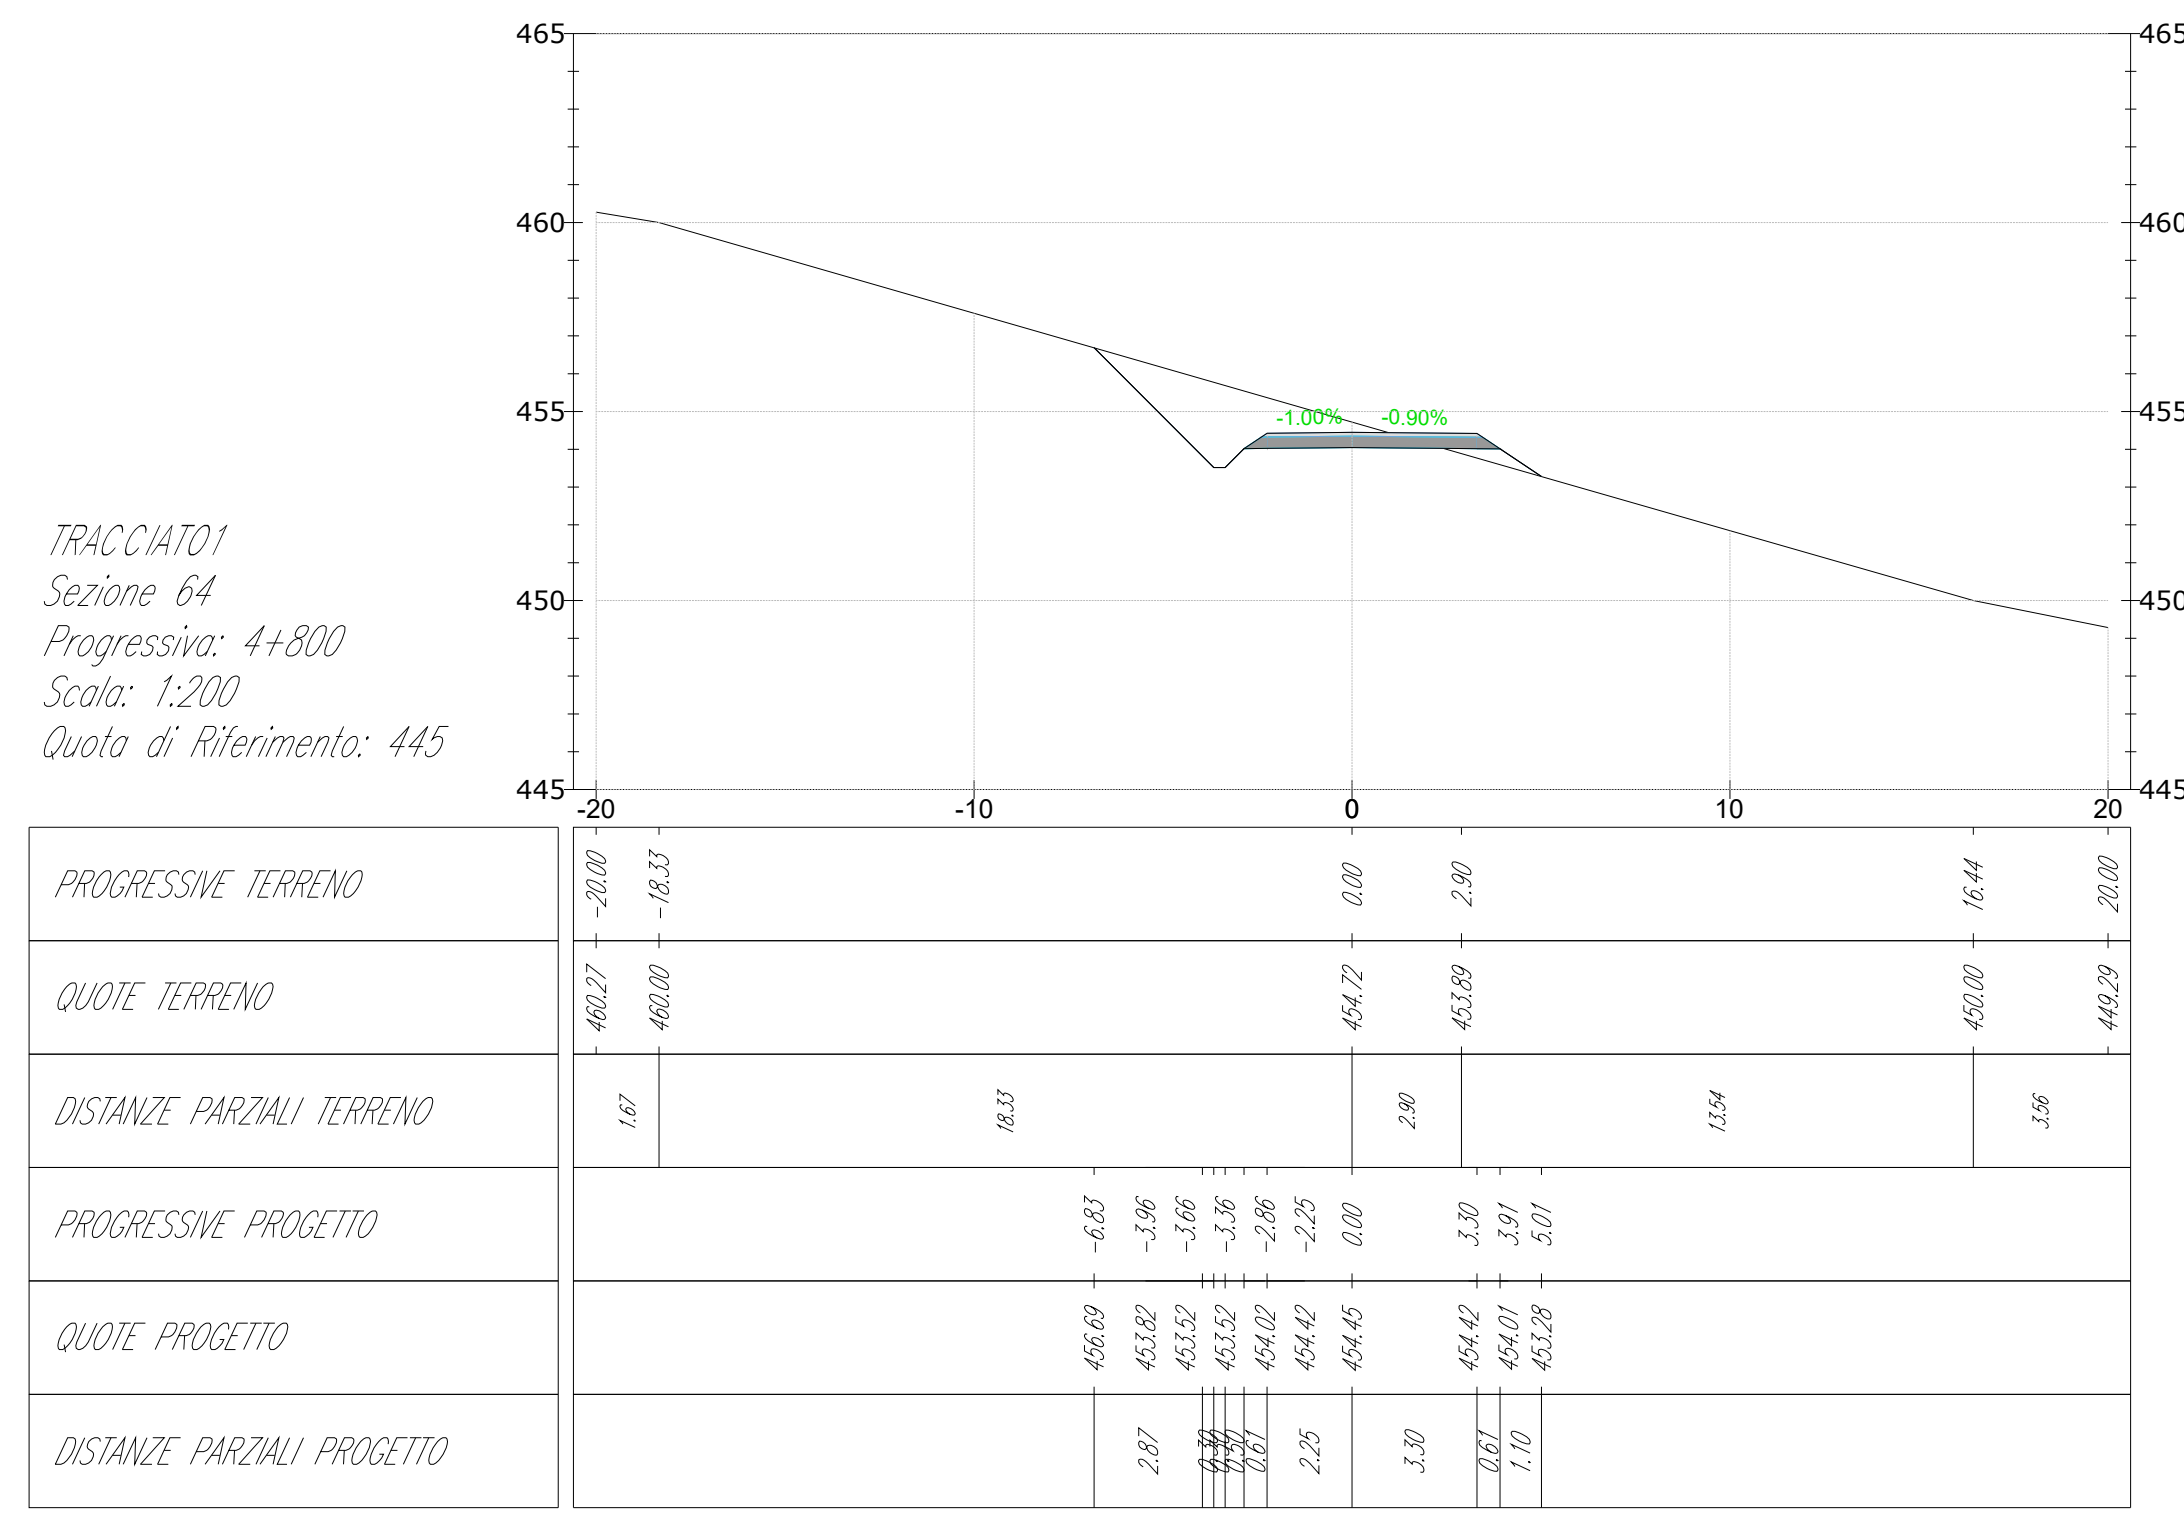


TRACCIATO1
Sezione 59
Progressiva: 4+425
Scala: 1:200
Quota di Riferimento: 455

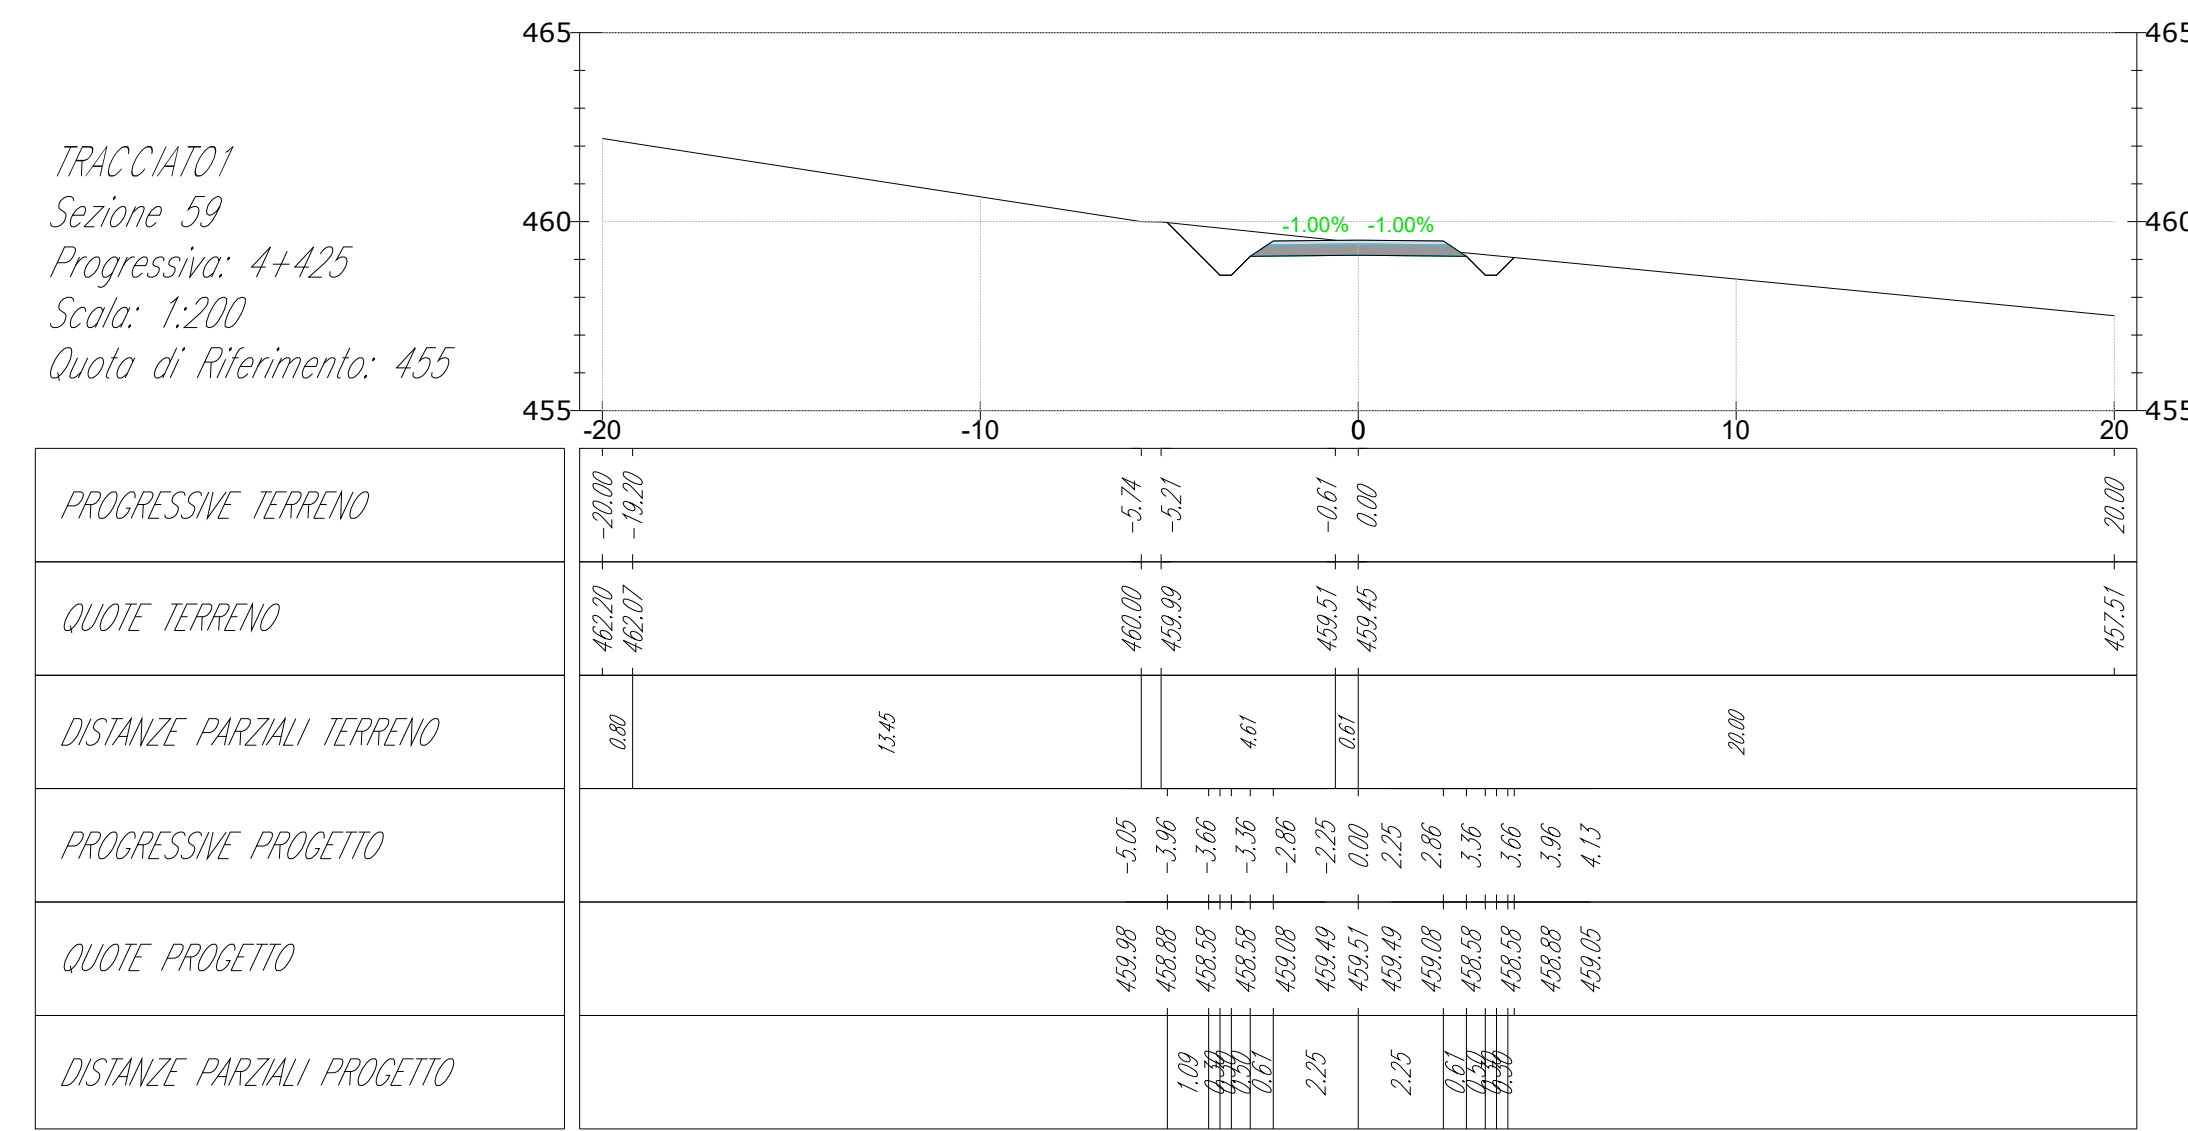


TRACCIATO1
Sezione 62
Progressiva: 4+650
Scala: 1:200
Quota di Riferimento: 460

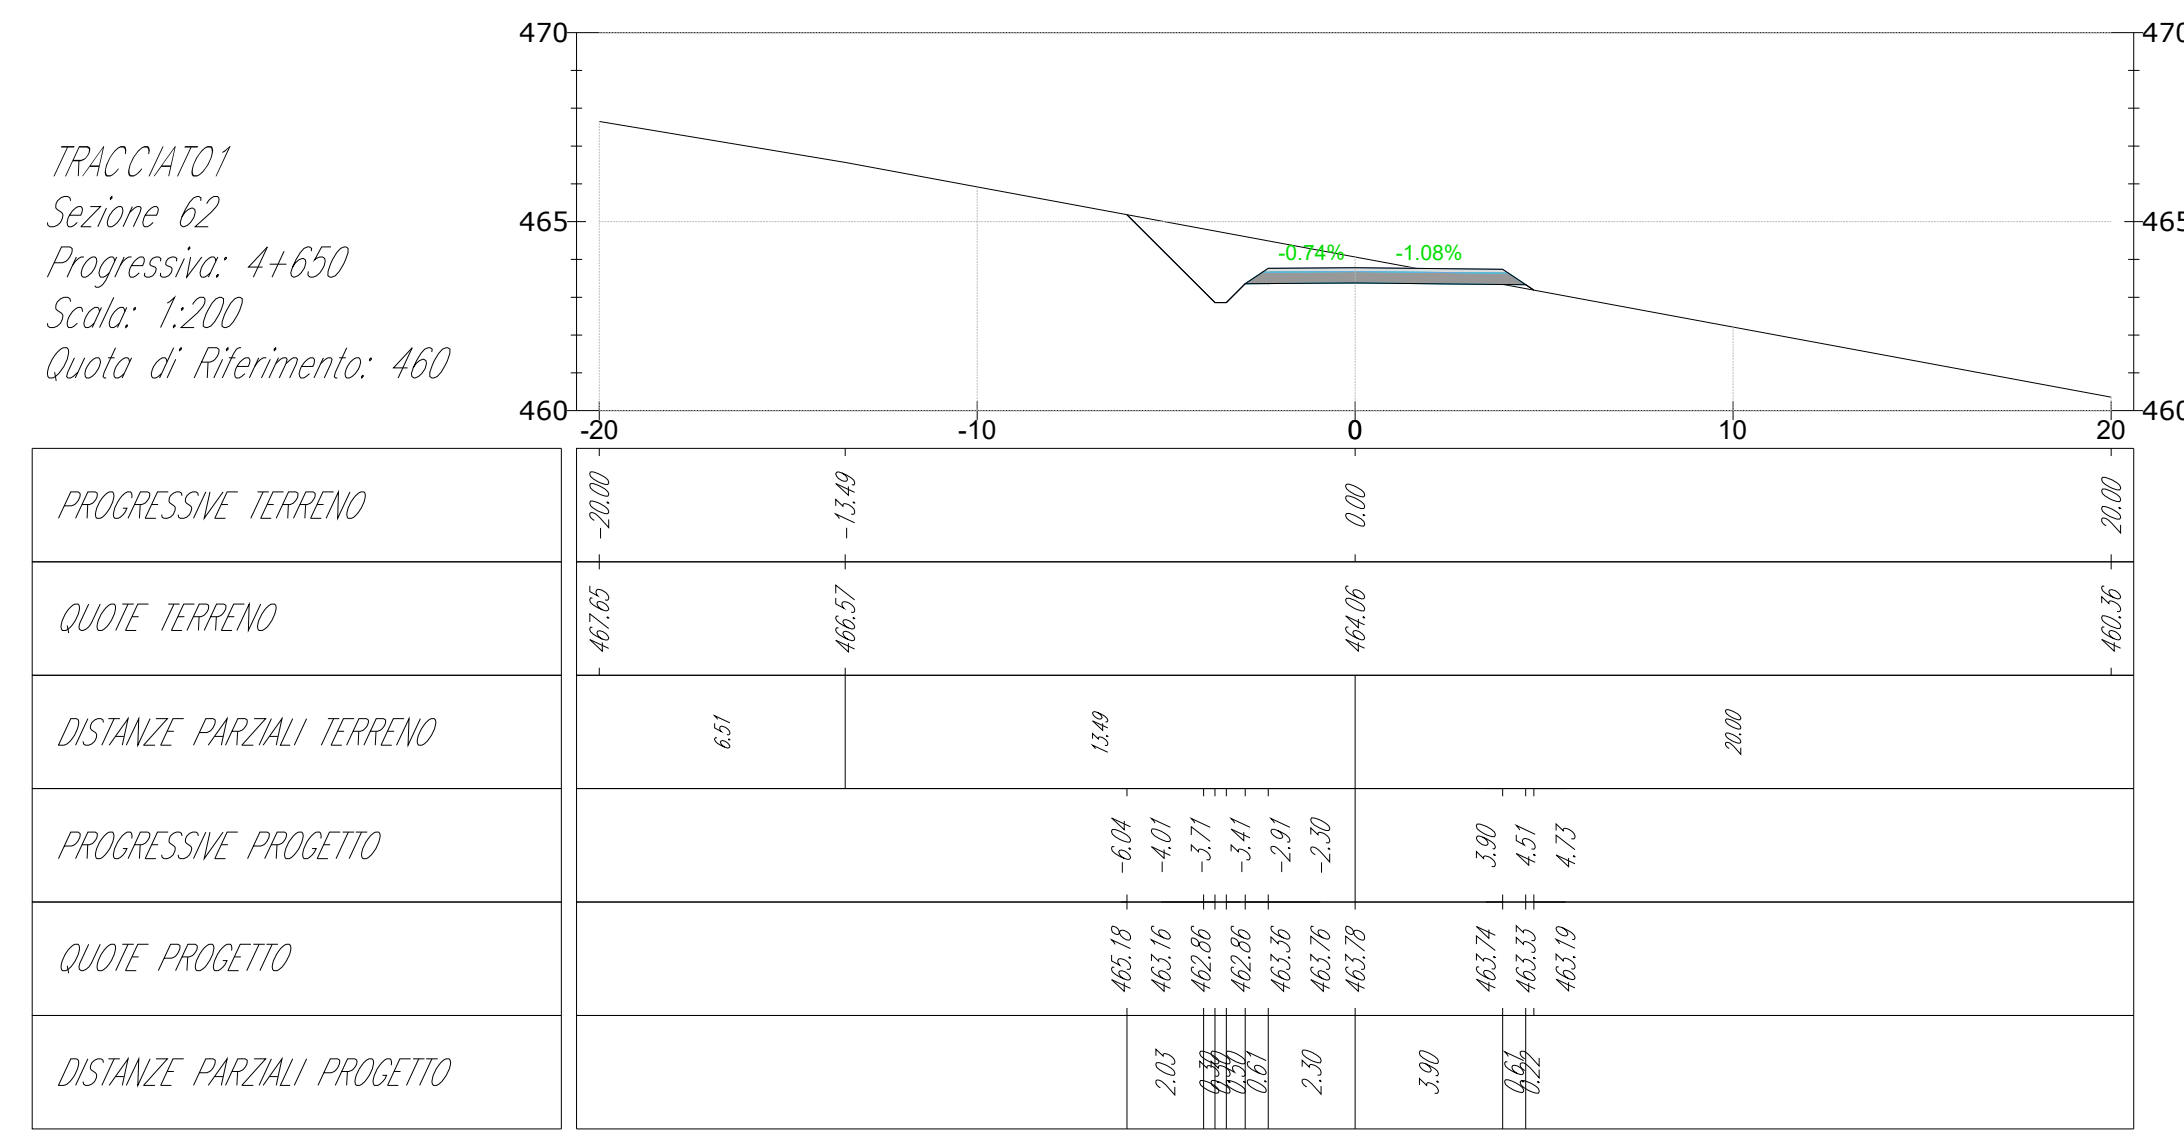


TRACCIATO1
Sezione 65
Progressiva: 4+875
Scala: 1:200
Quota di Riferimento: 450

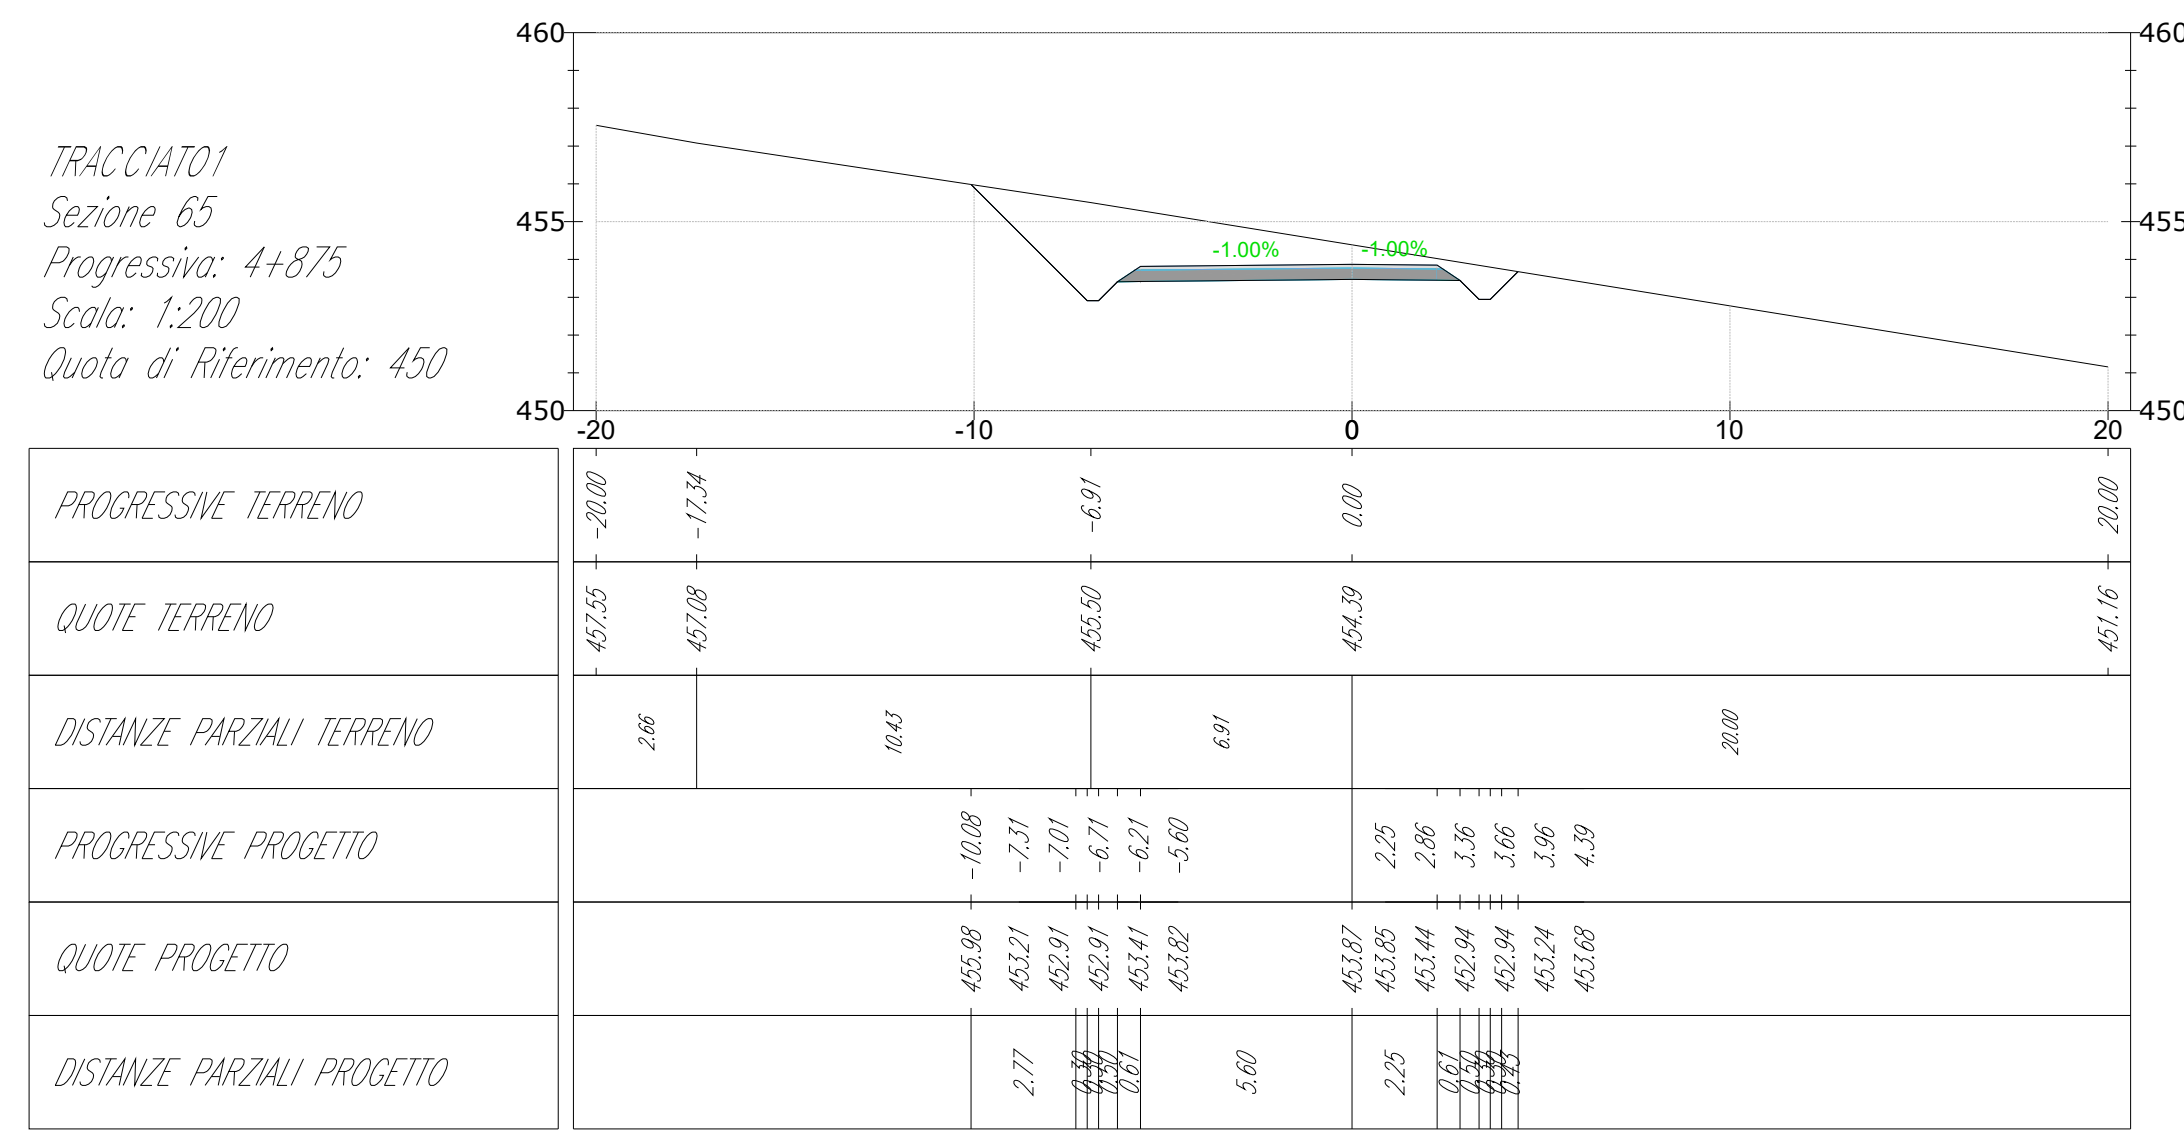


TRACCIATO1
Sezione 60
Progressiva: 4+500
Scala: 1:200
Quota di Riferimento: 455

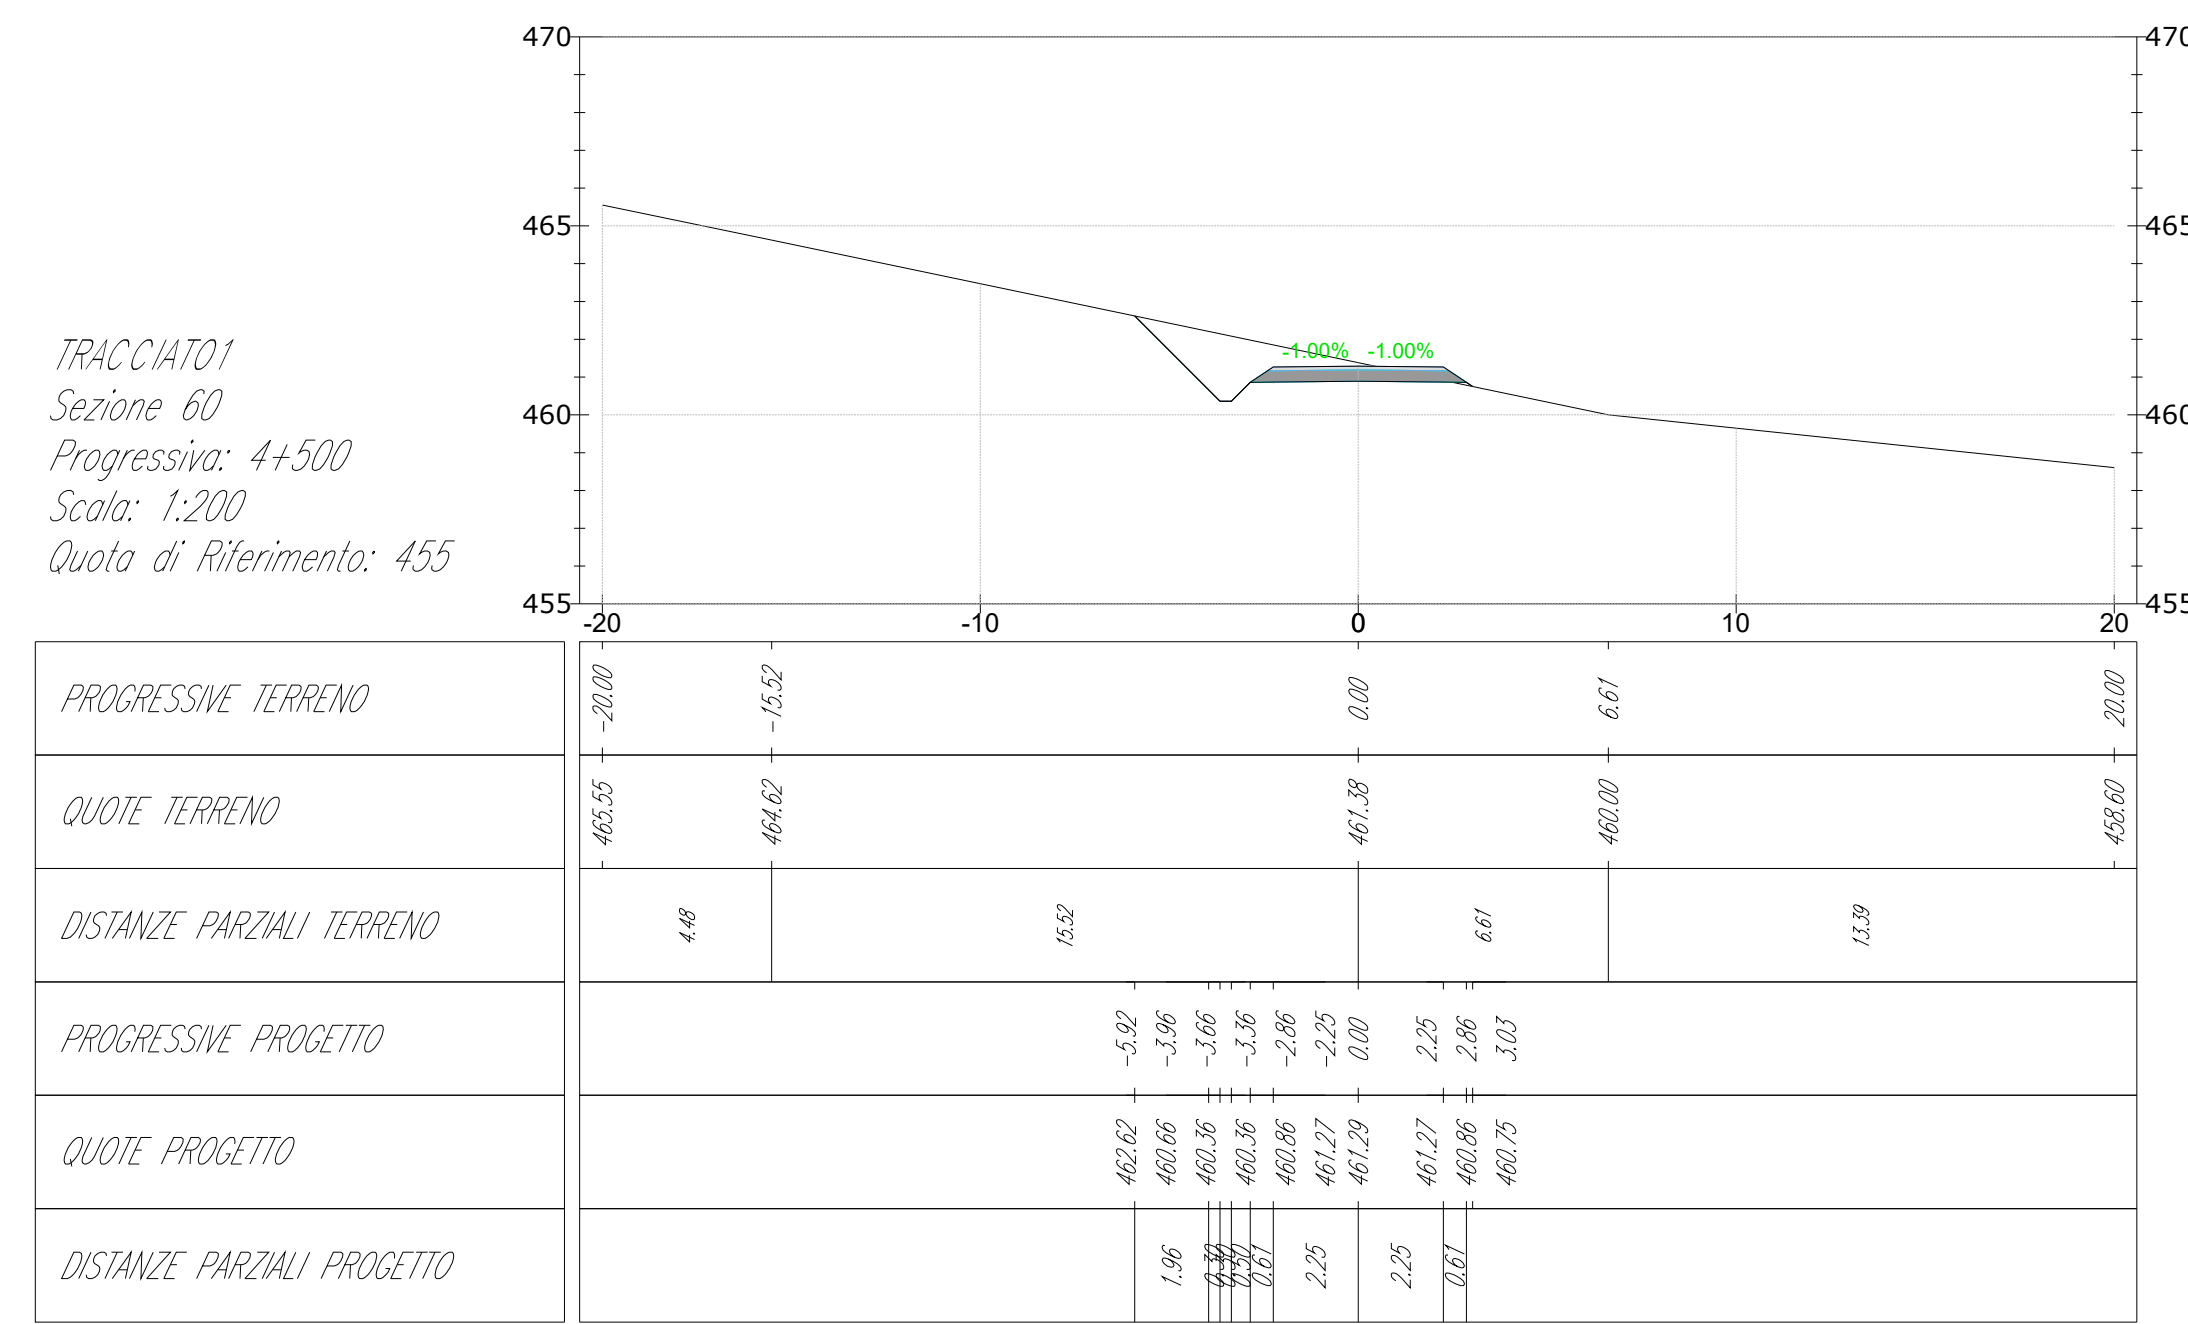

TRACCIATO1
Sezione 63
Progressiva: 4+725
Scala: 1:200
Quota di Riferimento: 450

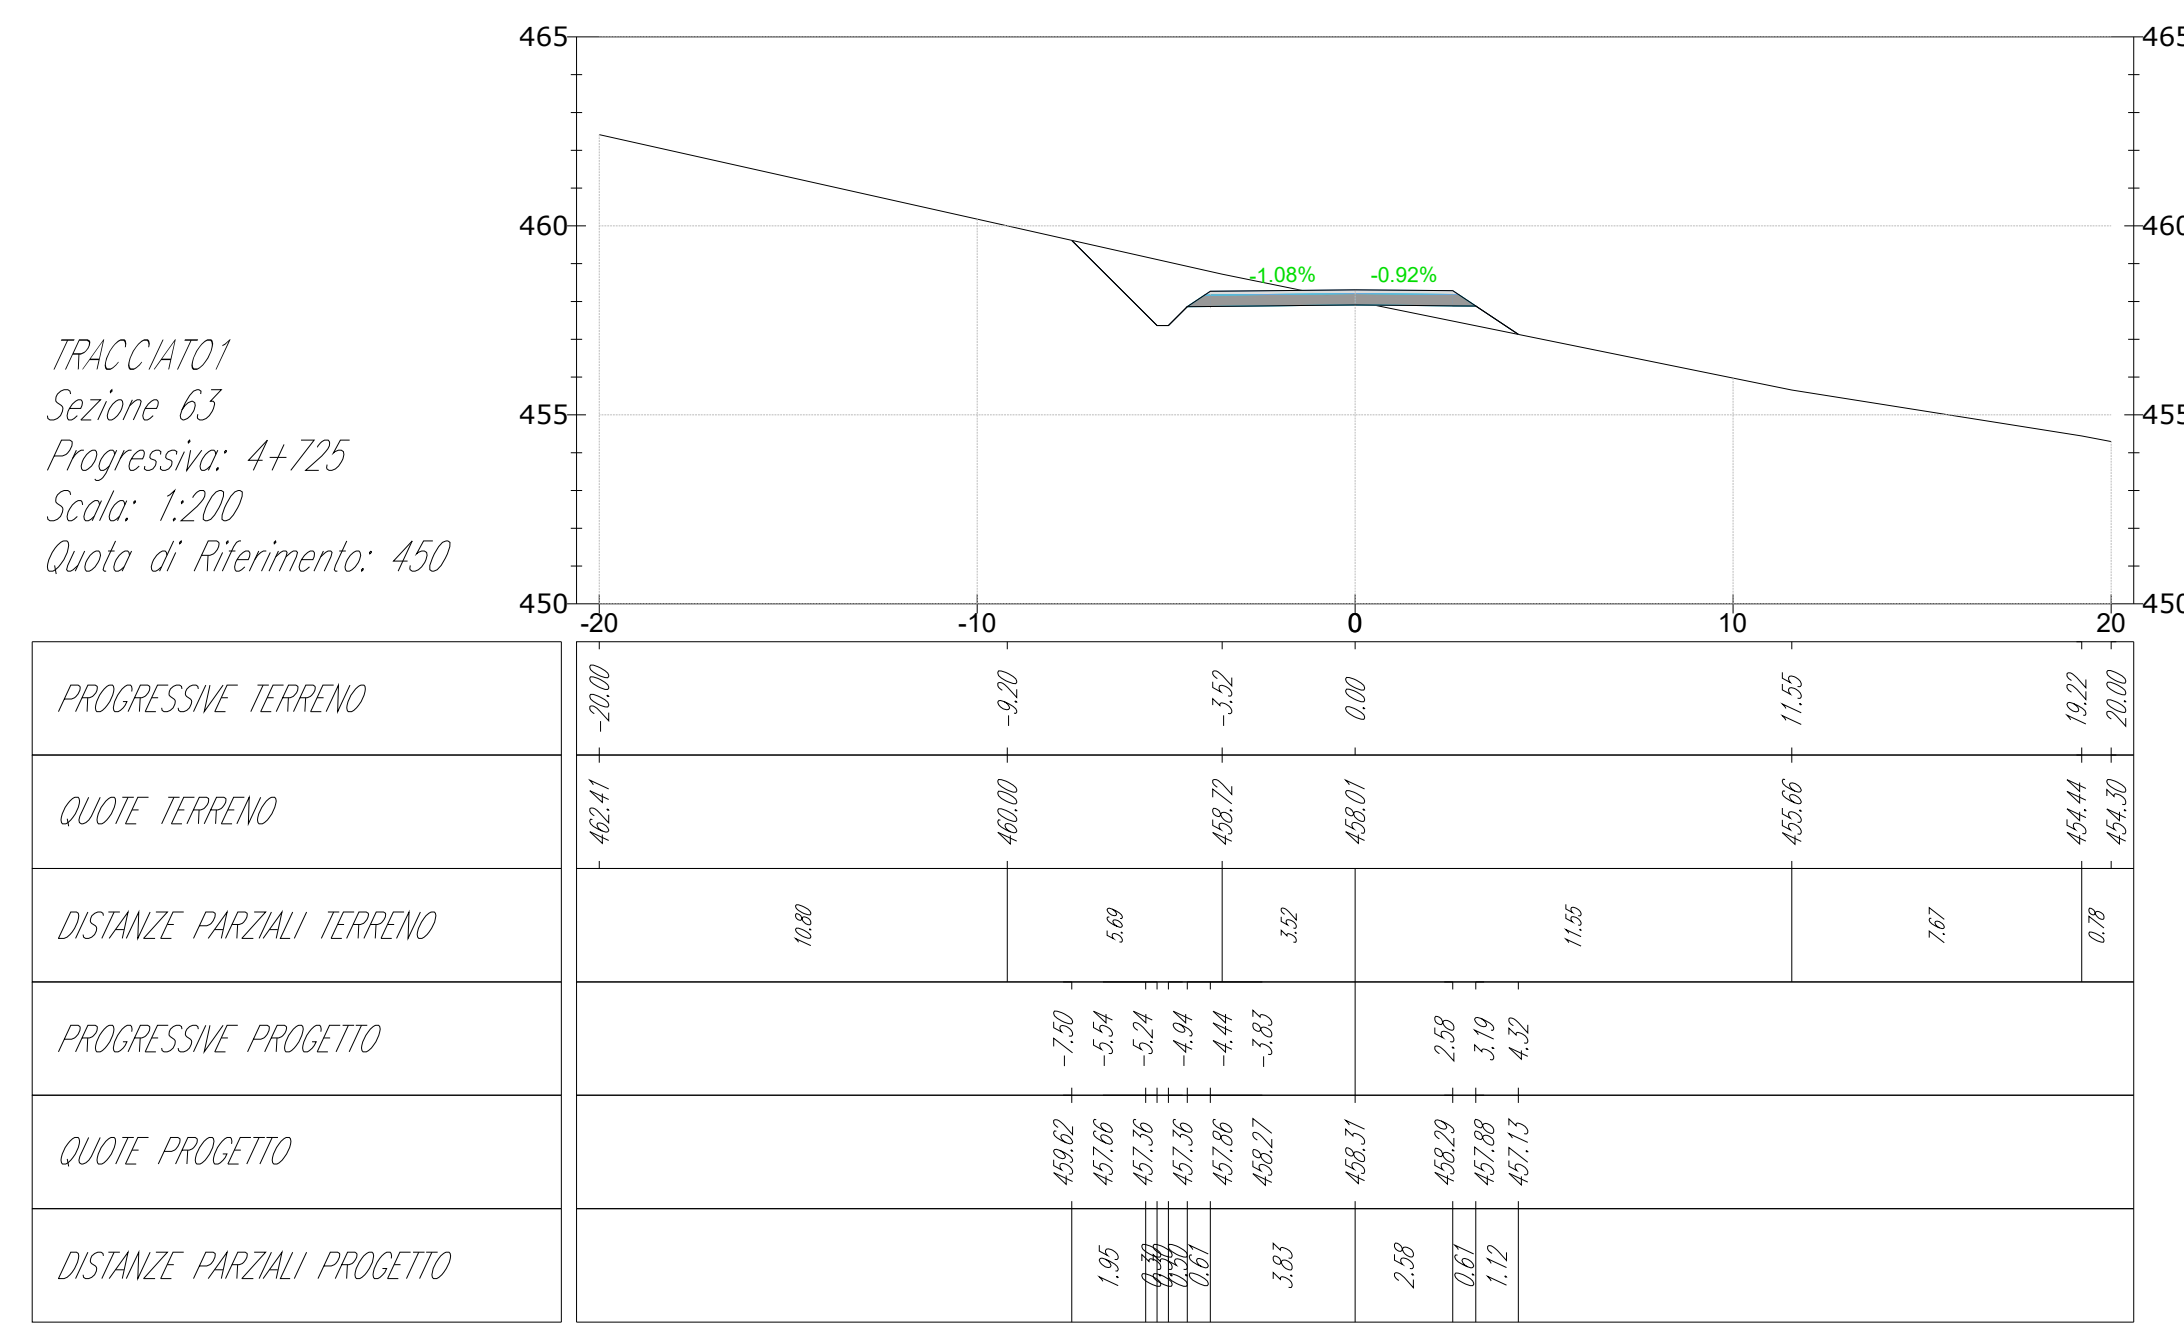

TRACCIATO1
Sezione 66
Progressiva: 4+950
Scala: 1:200
Quota di Riferimento: 440

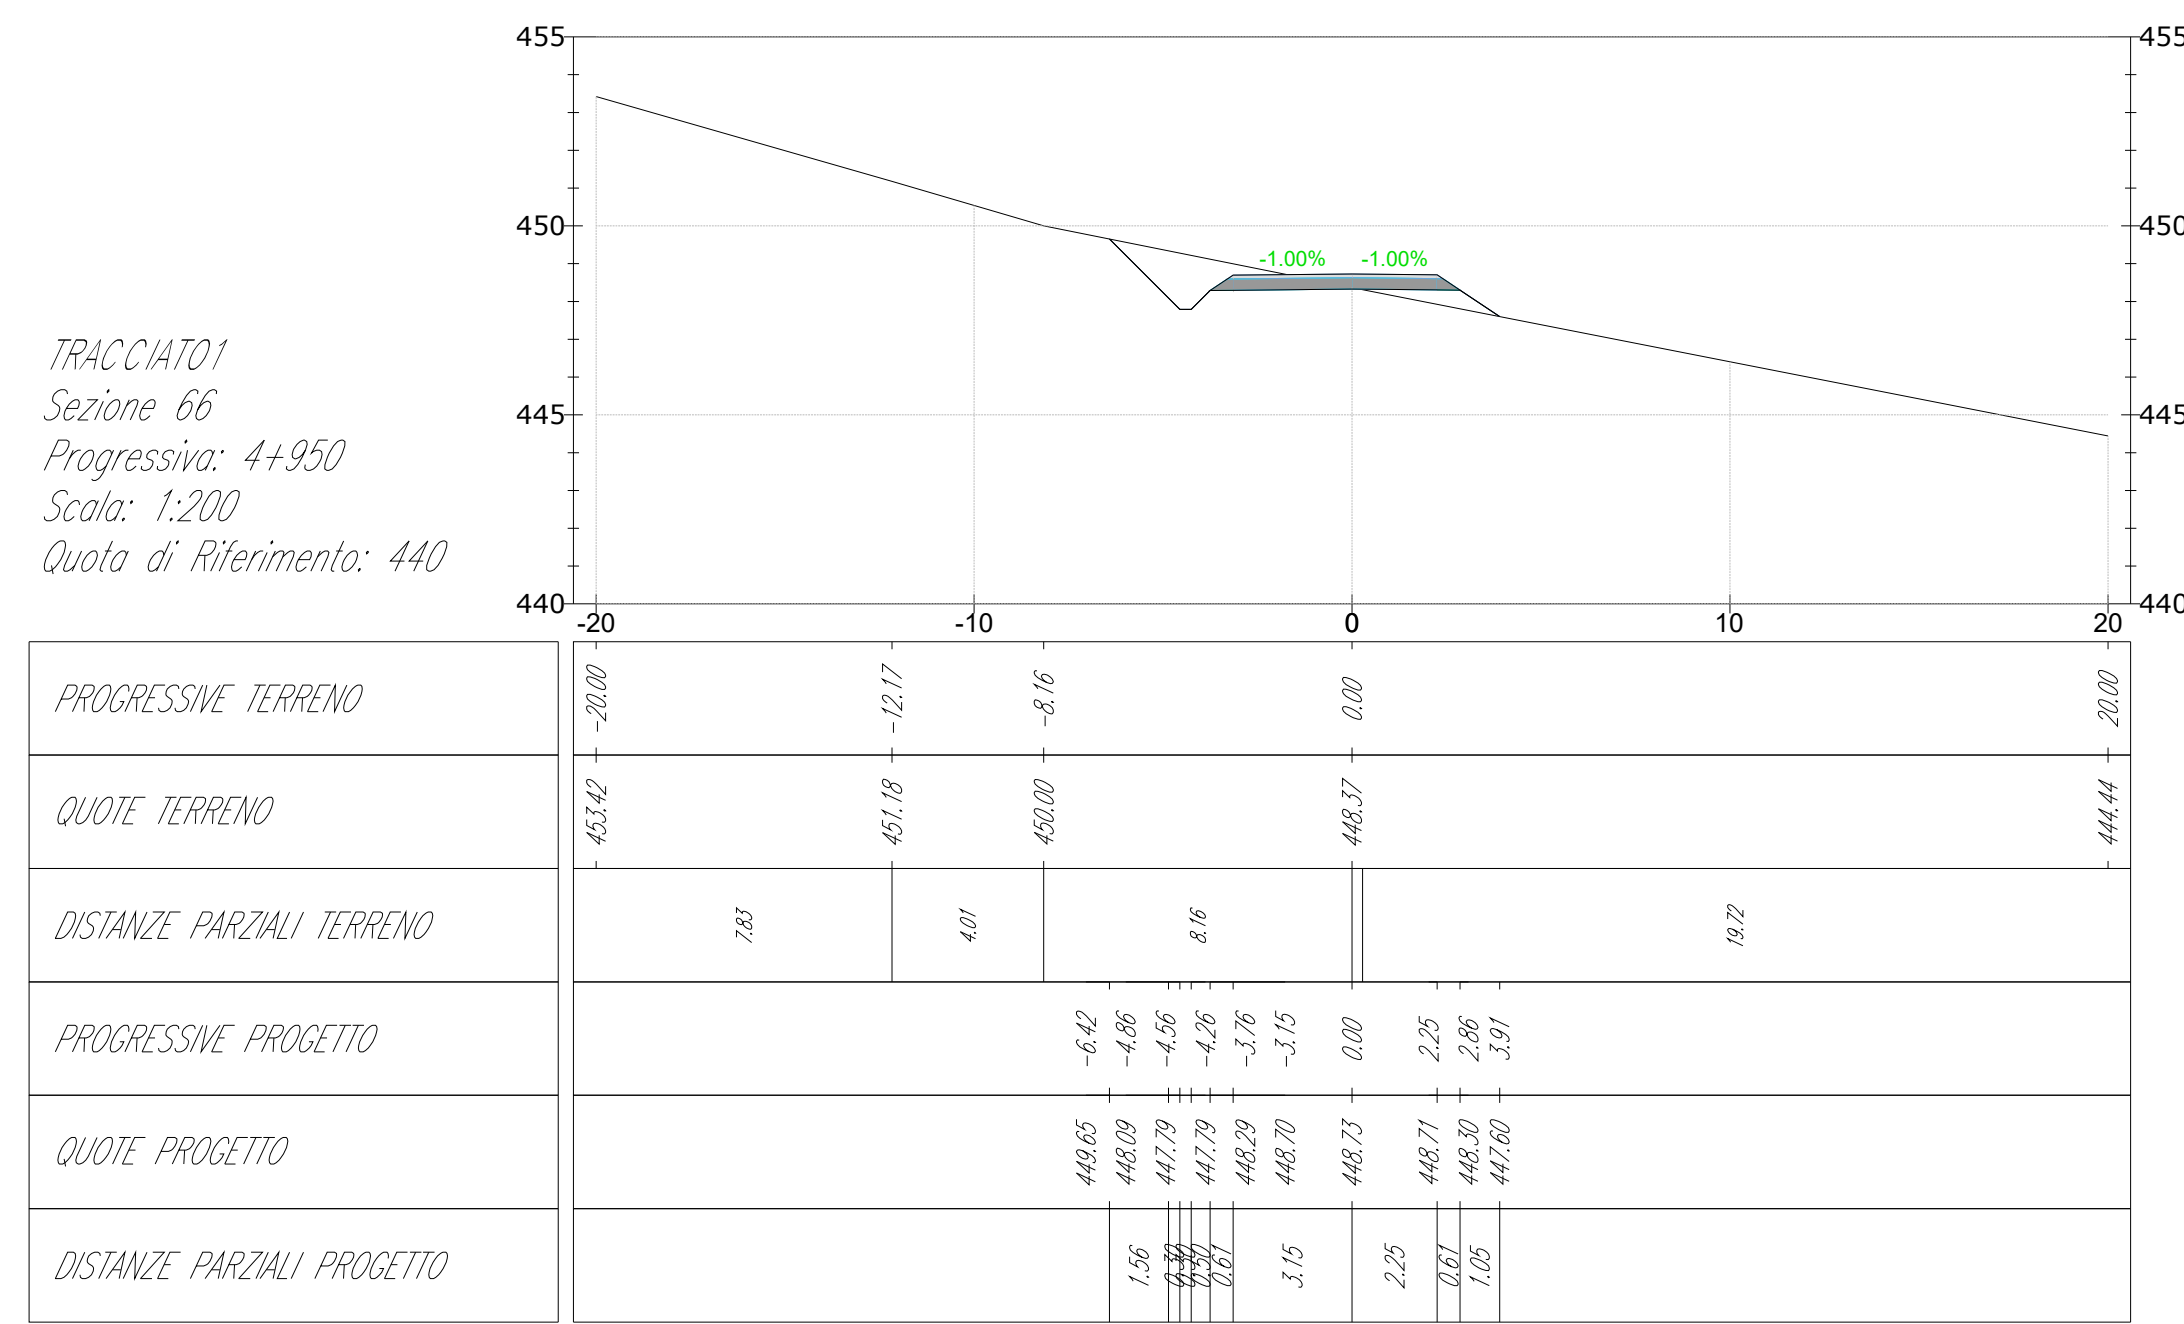

00	09/02/2024	Progetto Definitivo	M.Splendido	L.Splendido
REVISIONE	DATA	DESCRIZIONE	PREPARED	CHECKED
REVISIONE	DATA	DESCRIZIONE	PREPARED	CHECKED

REGIONE SARDEGNA
PROVINCIA DI SASSARI
COMUNE DI CALANGIANUS

Il tecnico
Ing. Leonardo Splendido

green & green
VE ENGINEERING

green & green S.p.A.
P.IVA 04000000908
P.A. 04000000908
P.zza L. Moro 100/100B
040130 - CALANGIANUS (SS)
www.green-ve.it

PROGETTO: Impianto solico di potenza nominale pari a 33 MW integrato con un sistema di accumulo di potenza nominale pari a 25 MW da realizzarsi nel Comune di Calangianus (SS)

NUM. VE: VE-AM

C23E0F000000011100_Sezioni strade e piazzole - Tracciato 1.pdf

PROVA	PROVA	COMO	DATA
CE	AD	AD	1:200
USCITA	CONFERMA	PUBBLICA	111

PROVA: EVO S.R.L. TITO: SEZIONI STRADE E PIAZZOLE - TRACCIATO 1

