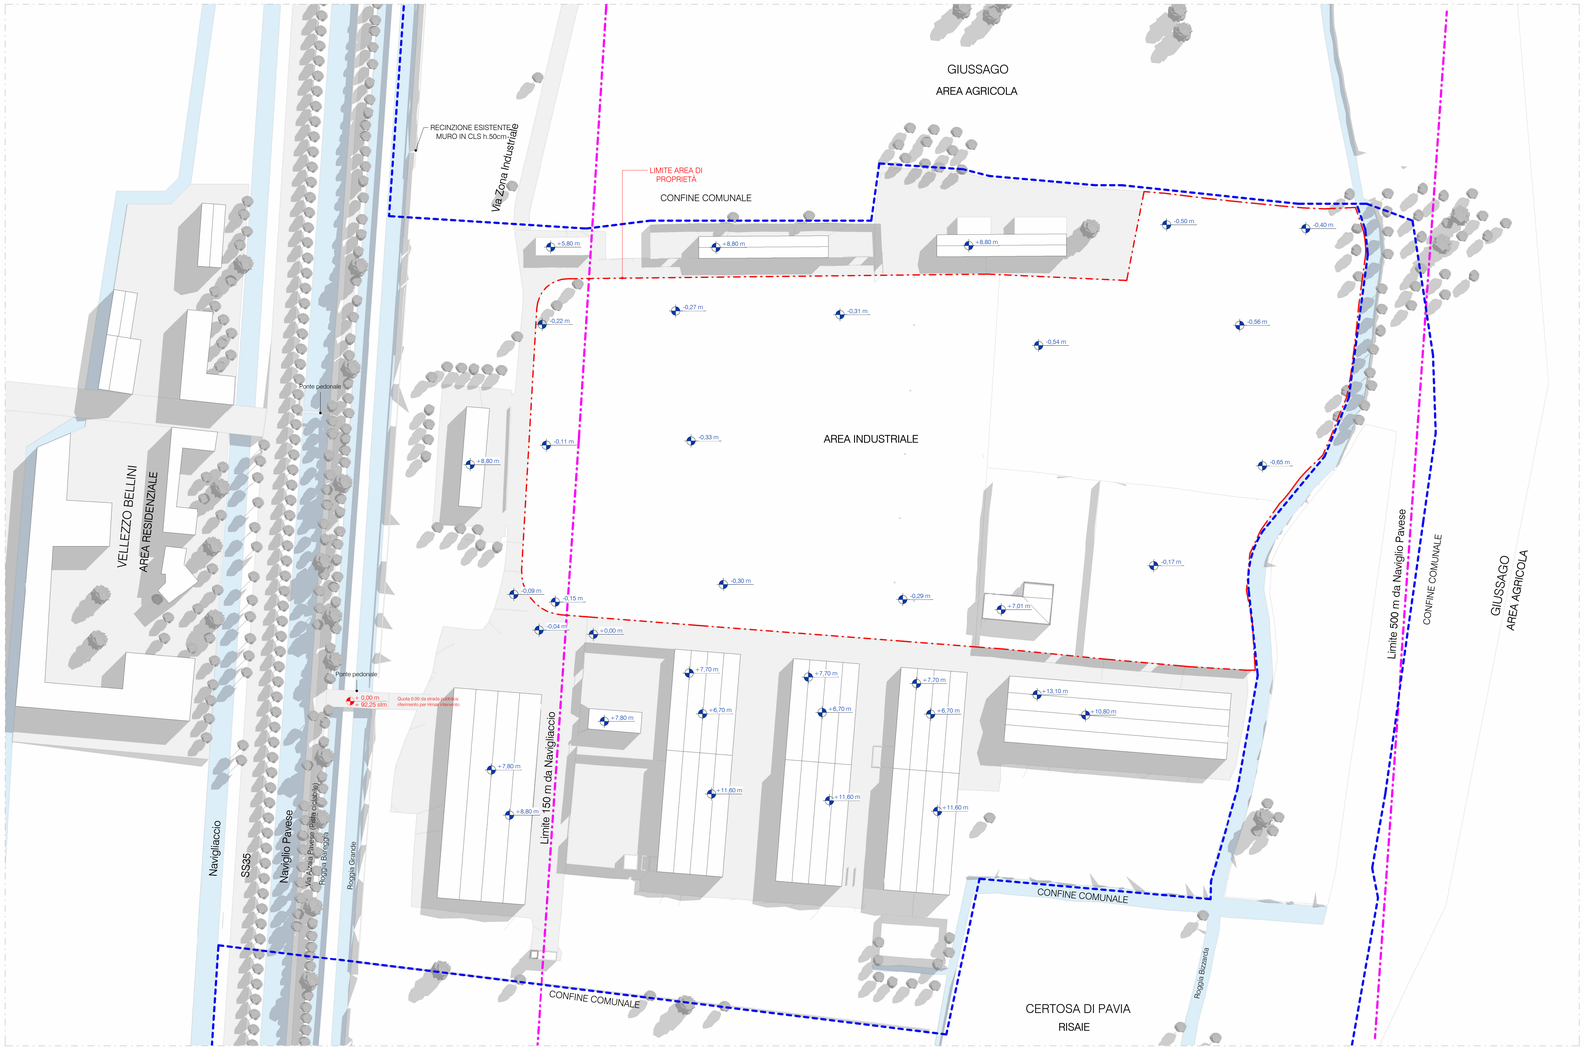
GIUSSAGO
AREA AGRICOLA
RECINZIONE ESISTENTE
MURO IN CLS h.50cm
Via Zona Industriale
LIMITE AREA DI PROPRIETÀ
CONFINE COMUNALE
AREA INDUSTRIALE
VELLEZZO BELLINI
AREA RESIDENZIALE
Ponte pedonale
Ponte pedonale
Quota 0.00 da strada pubblica di riferimento per l'intero intervento
Limite 150 m da Navigliaccio
Limite 500 m da Naviglio Pavese
CONFINE COMUNALE
GIUSSAGO
AREA AGRICOLA
Navigliaccio
SS35
Naviglio Pavese
Via Alzaia Naviglio Pavese (Pista ciclabile)
Roggia Bazzarda
Roggia Grande
CONFINE COMUNALE
CONFINE COMUNALE
CERTOSA DI PAVIA
RISAIE
Roggia Bazzarda

Stato di Fatto - Planimetria Generale

1 : 1000

GIUSSAGO
CONFINE COMUNALE
CONFINE DI PROPRIETA'
VELLEZZO BELLINI
CONFINE DI PROPRIETA'
CONFINE COMUNALE
CERTOSA DI PAVIA

Stato di Fatto - Sezione AA

1 : 500

Stato di Fatto - Sezione BB

1 : 500

Stato di Fatto - Prospetto Ovest

1 : 500

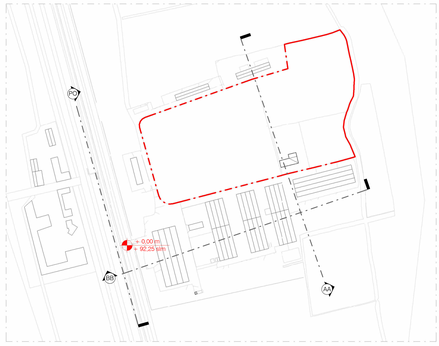

Stato di Fatto - Keyplan

LEGENDA

Confine di proprietà

Confine comunale

IL RICHIEDENTE | IL PROGETTISTA

REV.	DATA / DATE:	DESCRIZIONE / DESCRIPTION:

PROGETTISTA:

L22 è una divisione di:
Lombardini22 S.p.A.
Via Lombardini 22
T. +39 02 36 59 62 00
info@l22.it

20143 Milano, Italia
F. +39 02 83 20 13 97
www.l22.it

Capitale sociale Euro 100 000 i.v.
C.F.,P.IVA. 09505600964 R.E.A. i.1827099

Sistema di gestione qualità conforme alla UNI EN ISO 9001:2008 - Certificato Nr. 50 100 8319 da TÜV Italia

STRUTTURE:

Ing. Arturo Donadio
S.P.S. S.r.l.
Via M. Gioia, 64 - 20125 Milano, Italia
www.spsstrutture.it
segreteria@spsstrutture.it
T. 0256594887

COMMITTENTE / CLIENT:
INFRASTRUCTURE ITALIA LAND 4 S.r.l.
Via del Bosco Rinnovato, 6 Palazzo U4 20090 Assago (MI)

PROGETTO / PROJECT:
MIL L4
Alzaia Naviglio Pavese snc, Vellezzo Bellini (PV)

PROGETTISTA / DESIGNER:
L22 - Marco Amosso - Iscritto all'Ordine degli Architetti di Torino n°4157

OGGETTO / OBJECT:
SCIA_Segnalazione Certificata di Inizio Attività - Art.23 D.P.R. 380/2000 - Intervento di nuova costruzione di edifici a destinazione produttivo

TITOLO / DESCRIPTION:
STATO DI FATTO
Planivolumetrico Generale
Sezioni Urbane

DISEGNATO DA: DRAWN BY:	CONTROLLATO DA: CHECKED BY:	DATA/ DATE:	SCALA / SCALE:	DATA REV.:
PCU	DFO	31/04/2023	1:1000/1:500	

FORMAT:	NOME FILE / FILE NAME:	COMMESSA / JOB:	TAVOLA / DRAWING:	REV.:
A0	3604_L22_AC-002	3604	AC-002	

© Lombardini22 S.p.A. ES DT (rev.-) (L.663/41 Art.2575)