


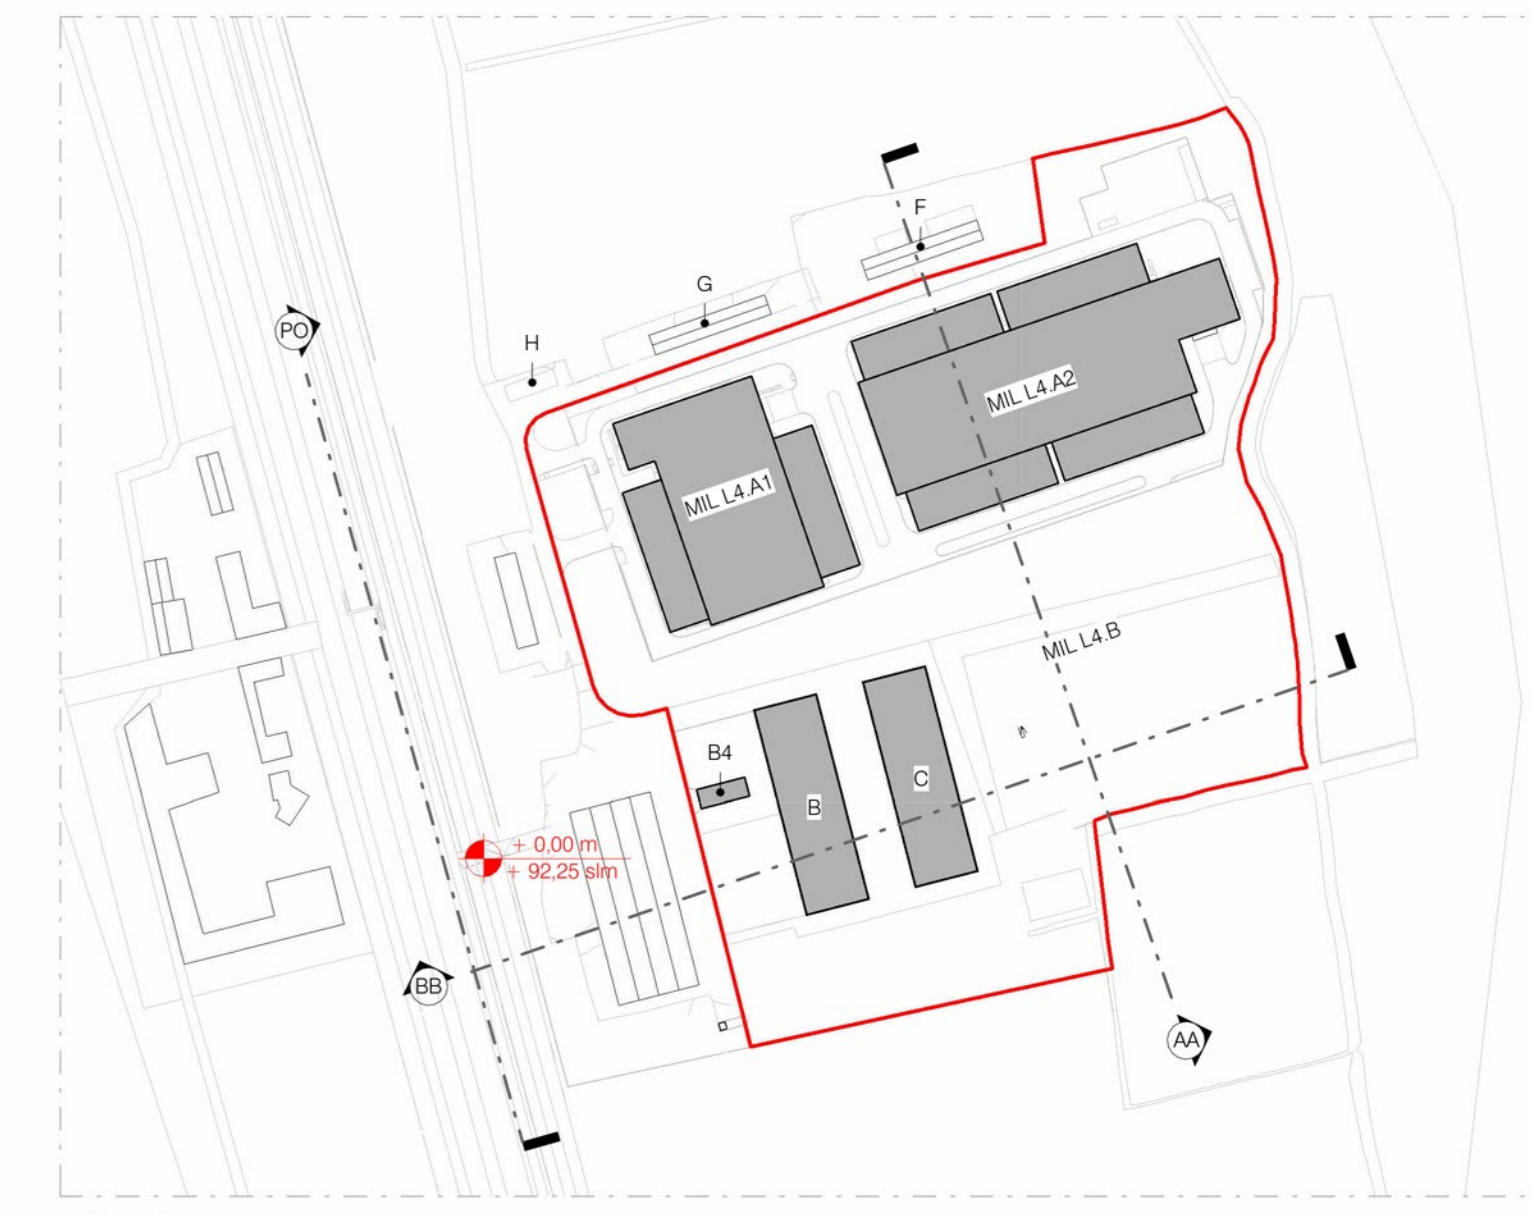

Stato di Fatto - Planimetria
1:1000



Keyplan

- LEGENDA**
- Confine di proprietà
 - Confine comunale
 - Recinzione perimetrale
 - Barriera New Jersey con cestata in pannelli metallici (h=3.00 m)
 - Alberatura presente allo stato dei luoghi
 - Arbusti
 - Doppio filare di pioppi
 - Olmo campestre
 - Ontano nero
 - Quercia



Stato di Fatto - Sezione AA
1:500



Stato di Fatto - Sezione BB
1:500



Stato di Fatto - Prospetto Ovest
1:500

REV.	DATA	DESCRIZIONE / DESCRIPTION	IL RICHIEDENTE	IL PROGETTISTA
<p>PROGETTISTA: L22 122 - Corso Sallustiana 65, 20143 Milano, Italia Tel. 02 58 94 42 00 F. 02 58 94 42 00 www.l22.it</p>				
<p>STRUTTURE: SPS Ing. Arturo Donadio S.P.A. Via M. Gios, 64 - 20125 Milano, Italia Tel. 02 58 94 42 00 F. 02 58 94 42 00 www.sps.it</p>				
<p>COMMITTENTE / CLIENT: INFRASTRUCTURE ITALIA LAND 4 S.r.l. Via del Bosco Rinnovato, 6 Palazzo U4 20090 Assago (MI)</p>				
<p>PROGETTO / PROJECT: MIL L4 - Fase 04 Costruzione edificio MIL 04 B e cabina di alta tensione Alzeas Naviglio Pavese snc, Vellezio Bellini (PV)</p>				
<p>PROGETTISTA / DESIGNER: L22 - Marco Amosio - Iscritto all'Ordine degli Architetti di Torino n°4157 ufficio.tecnico@l22.it - lombardini22@vegamail.it</p>				
<p>OGGETTO / OBJECT: SCIA (ai sensi dell'art.23 del DPR 380/2001) intervento di nuova costruzione a seguito di demolizione di edifici a destinazione produttiva. (Rif. in variante a SCIA art. 23 prot. 27791 del 09-05-2023, SCIA art.22 prot.60092 del 29-09-2023 e SCIA art.22 prot. 62345 del 10-10-2023)</p>				
<p>TITOLO / DESCRIPTION: STATO DI FATTO Planivolumetrico Generale Sezioni Urbane</p>				
<p>DISEGNATO DA: DRAWN BY: FCO</p>	<p>CONTROLLATO DA: CHECKED BY: FCO</p>	<p>DATA / DATE: 13/10/2023</p>	<p>SCALA / SCALE: 1:1000/1:500</p>	<p>DATA REV:</p>
<p>FORMAT: A0</p>	<p>NOME FILE / FILE NAME: 3604_L22_AC-002</p>	<p>COMMESSA / JOB: 3604</p>	<p>TAVOLA / DRAWING: AC-002</p>	<p>REV.:</p>