Stato di Progetto - Planimetria
1 : 1000

Stato di Progetto - Sezione AA
1 : 500

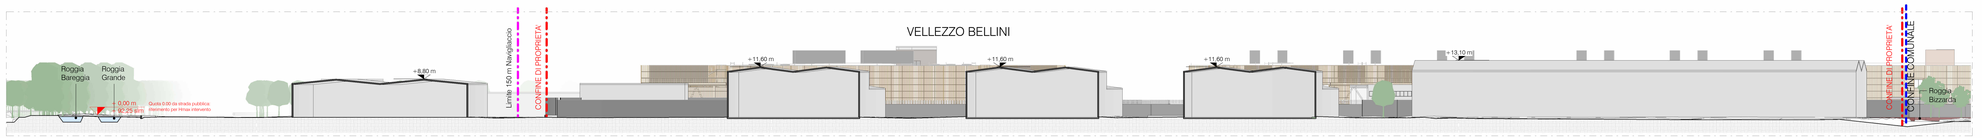

Stato di Progetto - Sezione BB
1 : 500

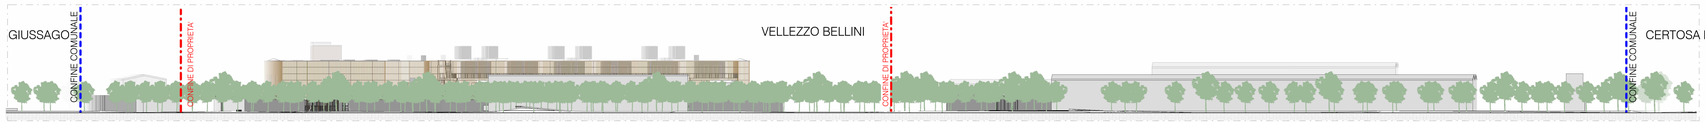

Stato di Progetto - Prospetto Ovest
1 : 500

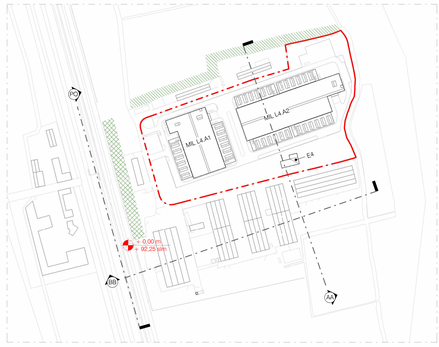

Keyplan

LEGENDA

- Confine di proprietà
- Confine comunale
- Recinzione perimetrale
- Alberatura presente allo stato dei luoghi
- Arbusti
- Doppio filare di pioppi
- Olmo campestre
- Ontano nero
- Quercia

IL RICHIEDENTE | IL PROGETTISTA

REV. | DATA / DATE: | DESCRIZIONE / DESCRIPTION:

PROGETTISTA:
L22 è una divisione di:
Lombardini22 S.p.A.
Via Lombardini 22 — 20143 Milano, Italia
T. +39 02 36 59 62 00 — F. +39 02 83 20 13 97
info@l22.it — www.l22.it
Capitale sociale Euro 100.000 i.v.
C.F./P.IVA. 05505600964 - R.E.A. 1827099
Sistema di gestione qualità conforme alla UNI EN ISO 9001:2008 - Certificato Nr. 50 100 8319 da TÜV Italia

STRUTTURE:
Ing. Arturo Donadio
S.P.S. S.r.l.
Via M. Gioia, 64 - 20125 Milano, Italia
www.spsstrutture.it
segreteria@spsstrutture.it
T. 0256594887

COMMITTENTE / CLIENT:
INFRASTRUCTURE ITALIA LAND 4 S.r.l.
Via del Bosco Rinnovato, 6 Palazzo U4 20090 Assago (MI)

PROGETTO / PROJECT:
MIL L4
Alzaia Naviglio Pavese snc, Vellezzo Bellini (PV)

PROGETTISTA / DESIGNER:
L22 - Marco Amosso - Iscritto all'Ordine degli Architetti di Torino n°4157

OGGETTO / OBJECT:
SCIA_Segnalazione Certificata di Inizio Attività - Art.23 D.P.R. 380/2000 - Intervento di nuova costruzione di edifici a destinazione produttivo

TITOLO / DESCRIPTION:
STATO DI PROGETTO
Planivolumetrico Generale
Sezioni Urbane

DISEGNATO DA: / DRAWN BY:	CONTROLLATO DA: / CHECKED BY:	DATA/ DATE:	SCALA / SCALE:	DATA REV.:
PCU	DFO	31/04/2023	1:1000/1:500	

FORMAT:	NOME FILE / FILE NAME:	COMMESSA / JOB:	TAVOLA / DRAWING:	REV.:
A0	3604_L22_AC-003	3604	AC-003	

© Lombardini22 S.p.A. ES DT (rev.-) (L.663/41 Art.2575)