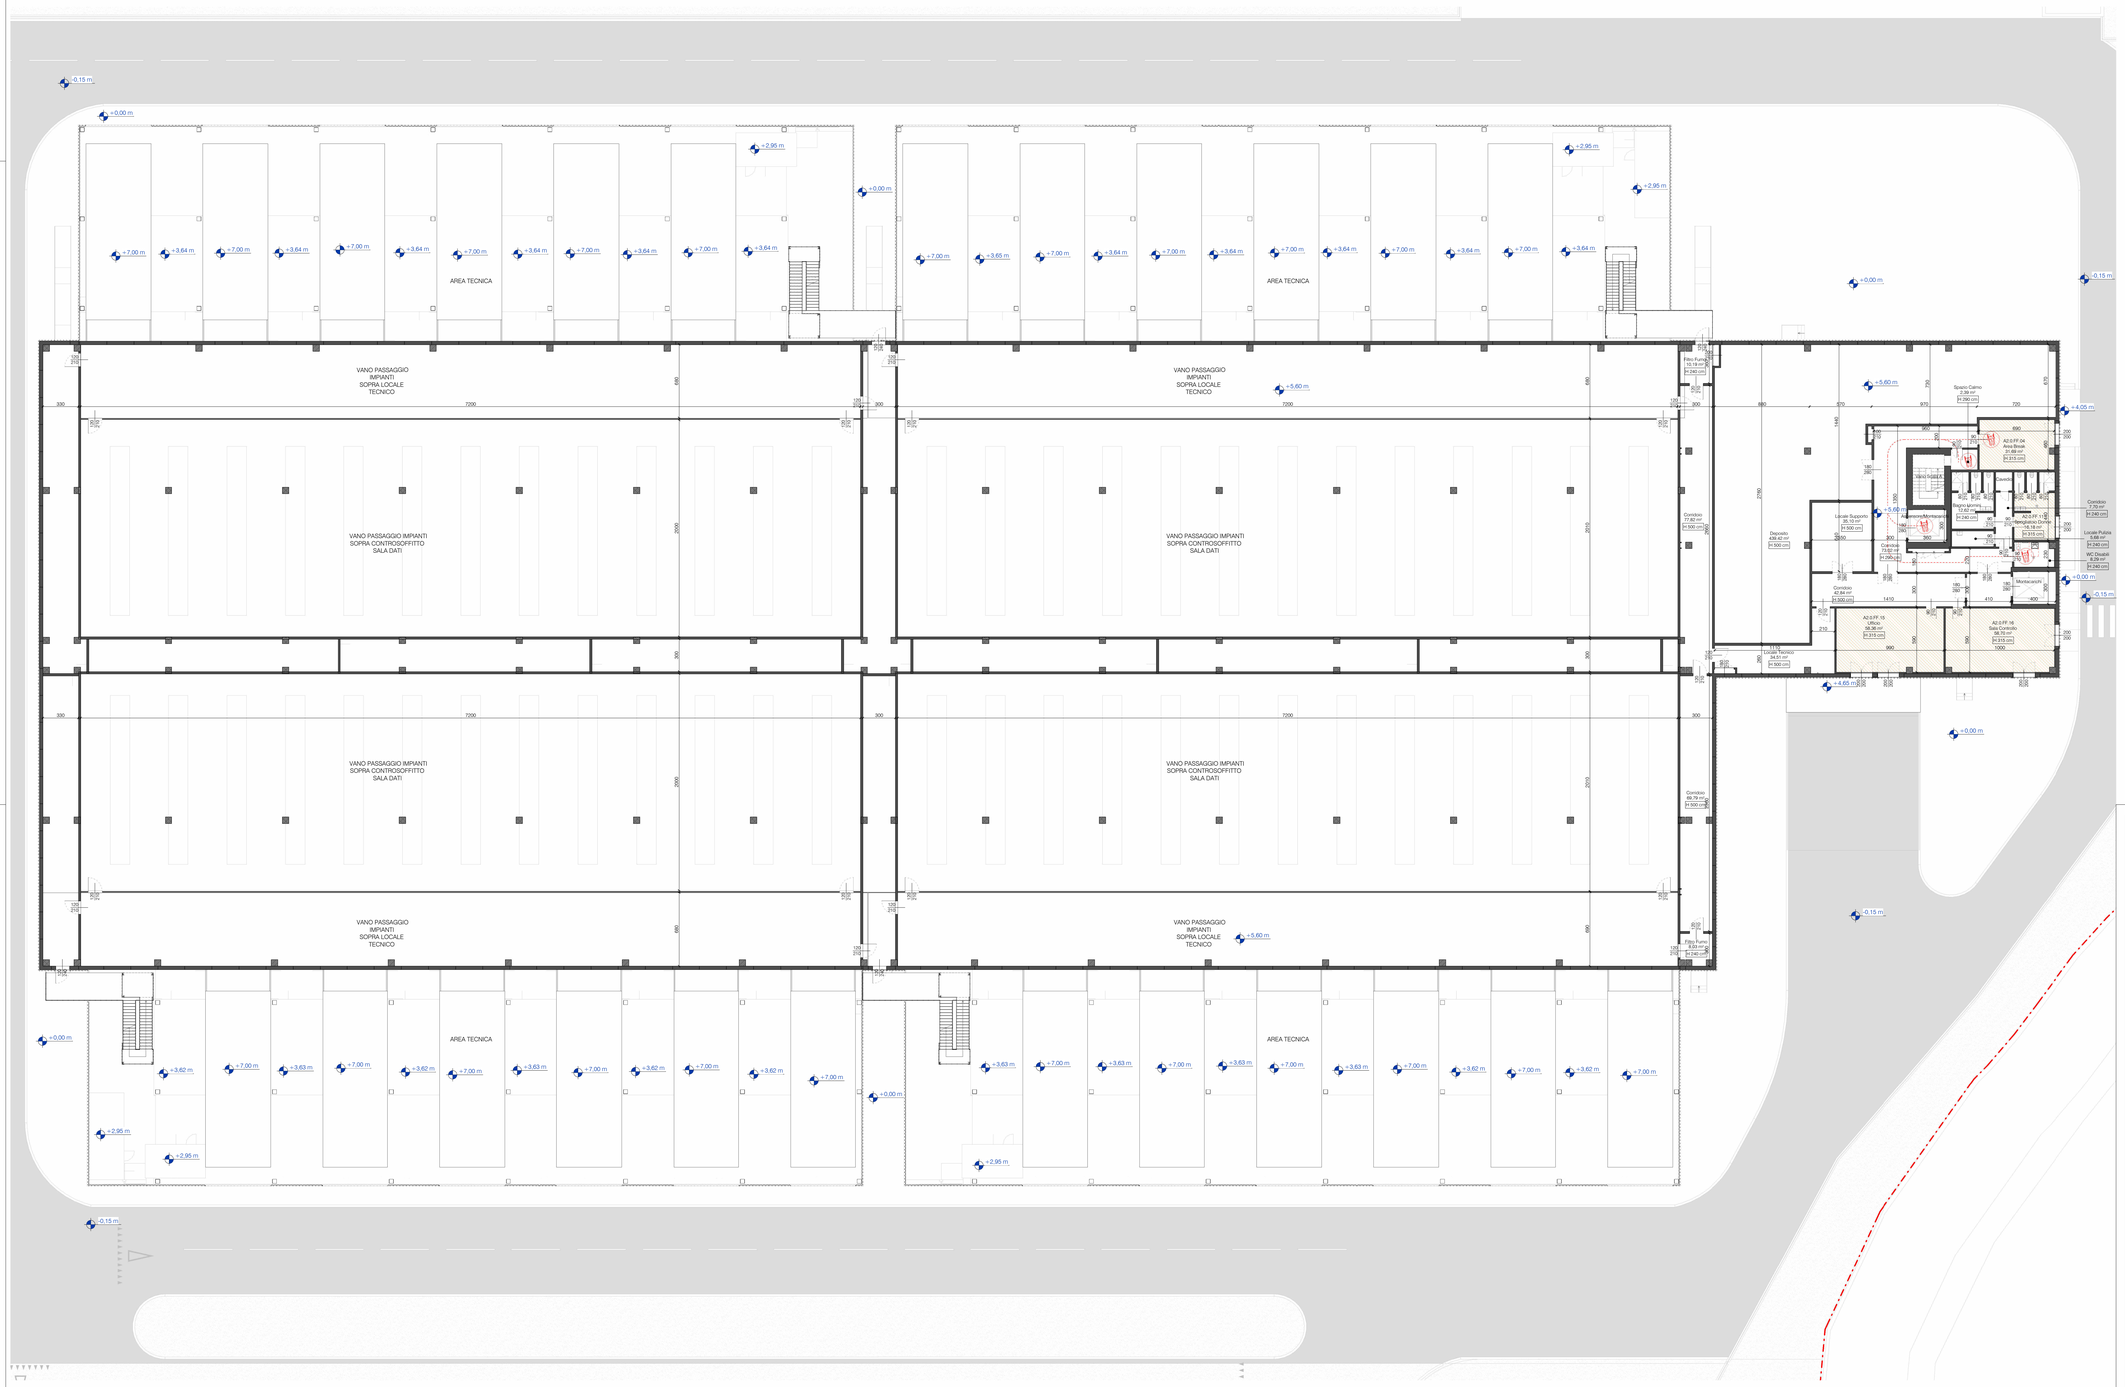
AREA TECNICA
VANO PASSAGGIO IMPIANTI SOPRA LOCALE TECNICO
VANO PASSAGGIO IMPIANTI SOPRA CONTROSOFFITTO SALA DATI
Filtro Fumo 13.19 m² [H 240 cm]
Spazio Calmo 2.30 m² [H 290 cm]
A2.0.FF.04 Area Break 31.69 m² [H 315 cm]
VANO SCALE
Disimpegno/Ambulatorio
Spogliatoio Uomini 17.62 m² [H 240 cm]
Spogliatoio Donne 16.18 m² [H 315 cm]
Ciechi
Corridoio 17.70 m² [H 240 cm]
Locale Pulizia 5.88 m² [H 240 cm]
WC Disabili 8.28 m² [H 240 cm]
Deposito 438.42 m² [H 500 cm]
Locale Supporto 35.13 m² [H 500 cm]
Corridoio 17.82 m² [H 500 cm]
Corridoio 56.79 m² [H 500 cm]
Corridoio 6.72 m² [H 240 cm]
Corridoio 6.72 m² [H 360 cm]
Corridoio 6.72 m² [H 240