



Stato di progetto - Edificio B - Sezione AA
1 : 200

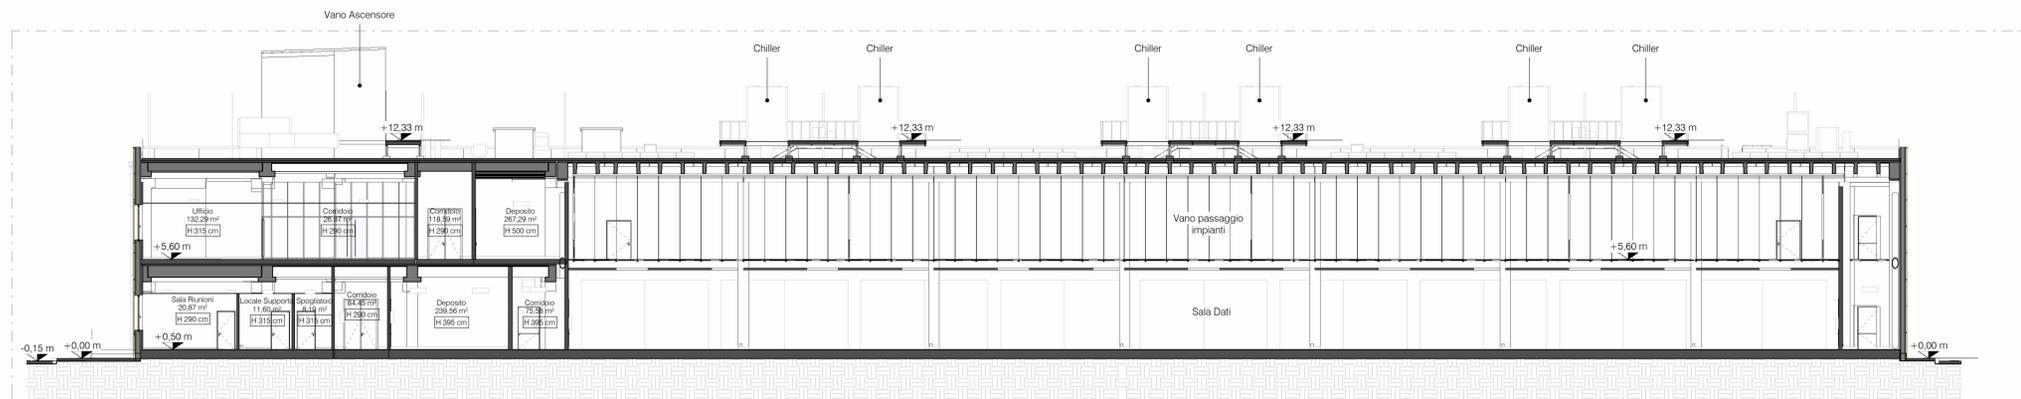

Stato di progetto - Edificio B - Sezione BB
1 : 200

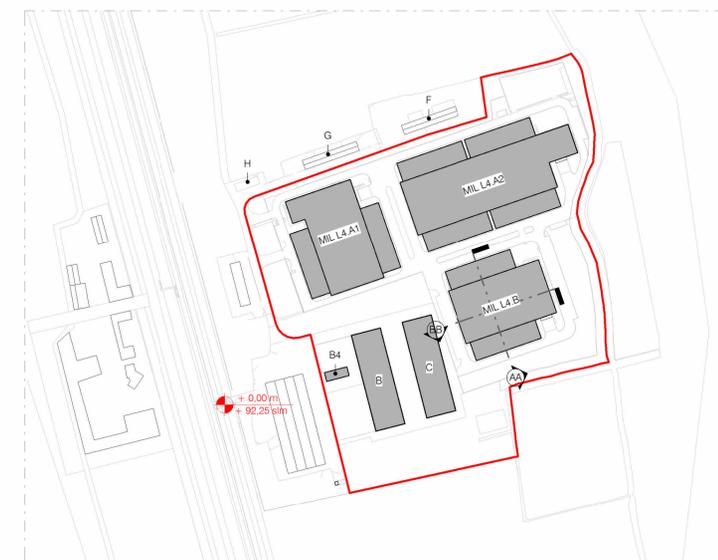

Keyplan

LEGENDA QUOTE

- Altezza di progetto
- Quote altezze assolute su livello del mare
- Quote relative da marciapiede di progetto

| REV | DATA / DATE | DESCRIZIONE / DESCRIPTION | IL RICHIEDENTE | IL PROGETTISTA |
|-----|-------------|---------------------------|----------------|----------------|
| | | | | |

PROGETTISTA:



L22 è una divisione di:
Lombardini22 S.p.A.
Via Lombardini 22 20143 Milano, Italia
T. +39 02 36 59 62 00 F. +39 02 63 20 13 97
info@l22.it www.l22.it

Capitale sociale Euro 100 000 i.v.
C.F./P.N.A: 05505600964 R.E.A. 1827099
Sistema di gestione qualità conforme alla UNI EN ISO 9001:2008 - Certificato Nr. 50 100 8319 da TÜV Italia

STRUTTURE:



Ing. Arturo Donadio
S.P.S. S.r.l.
Via M. Gioia, 64 - 20125 Milano, Italia
www.spsr-mi.it
segreteria@spsr-mi.it
T. 02/6644887

COMMITTENTE / CLIENT:

INFRASTRUCTURE ITALIA LAND 4 S.r.l.
Via del Bosco Rinnovato, 6 Palazzo U4 20090 Assago (MI)

PROGETTO / PROJECT:

MIL L4 - Fase 04 Costruzione edificio MIL 04.B e cabina di alta tensione
Alzaia Naviglio Pavese snc, Vellezzo Bellini (PV)

PROGETTISTA / DESIGNER:

L22 - Marco Amosso - Iscritto all'Ordine degli Architetti di Torino n°4157
ufficio.tecnico@l22.it - lombardini22@legamail.it

OGGETTO / OBJECT:

SCIA (ai sensi dell'art.23 del DPR 380/2001) intervento di nuova costruzione a seguito di demolizione di edifici a destinazione produttiva. (Rif. in variante a SCIA art. 23 prot. 27791 del 09-05-2023, SCIA art.22 prot.60092 del 29-09-2023 e SCIA art.22 prot. 62345 del 10-10-2023)

TITOLO / DESCRIPTION:

STATO DI PROGETTO
Sezioni Edificio B

| | | | | |
|----------------------------------|---|---------------------------|------------------------------------|------------|
| DISGNATO DA: DRAWN BY: PCU | CONTROLLATO DA: CHECKED BY: DFO | DATA/ DATE: 13/10/2023 | SCALA / SCALE: 1:200 | DATA REV.: |
| FORMAT: A1 | NOME FILE / FILE NAME: 3604_L22_AC-008 | COMMESSA / JOB: 3604 | TAVOLA / DRAWING: AC-008 | REV.: |