

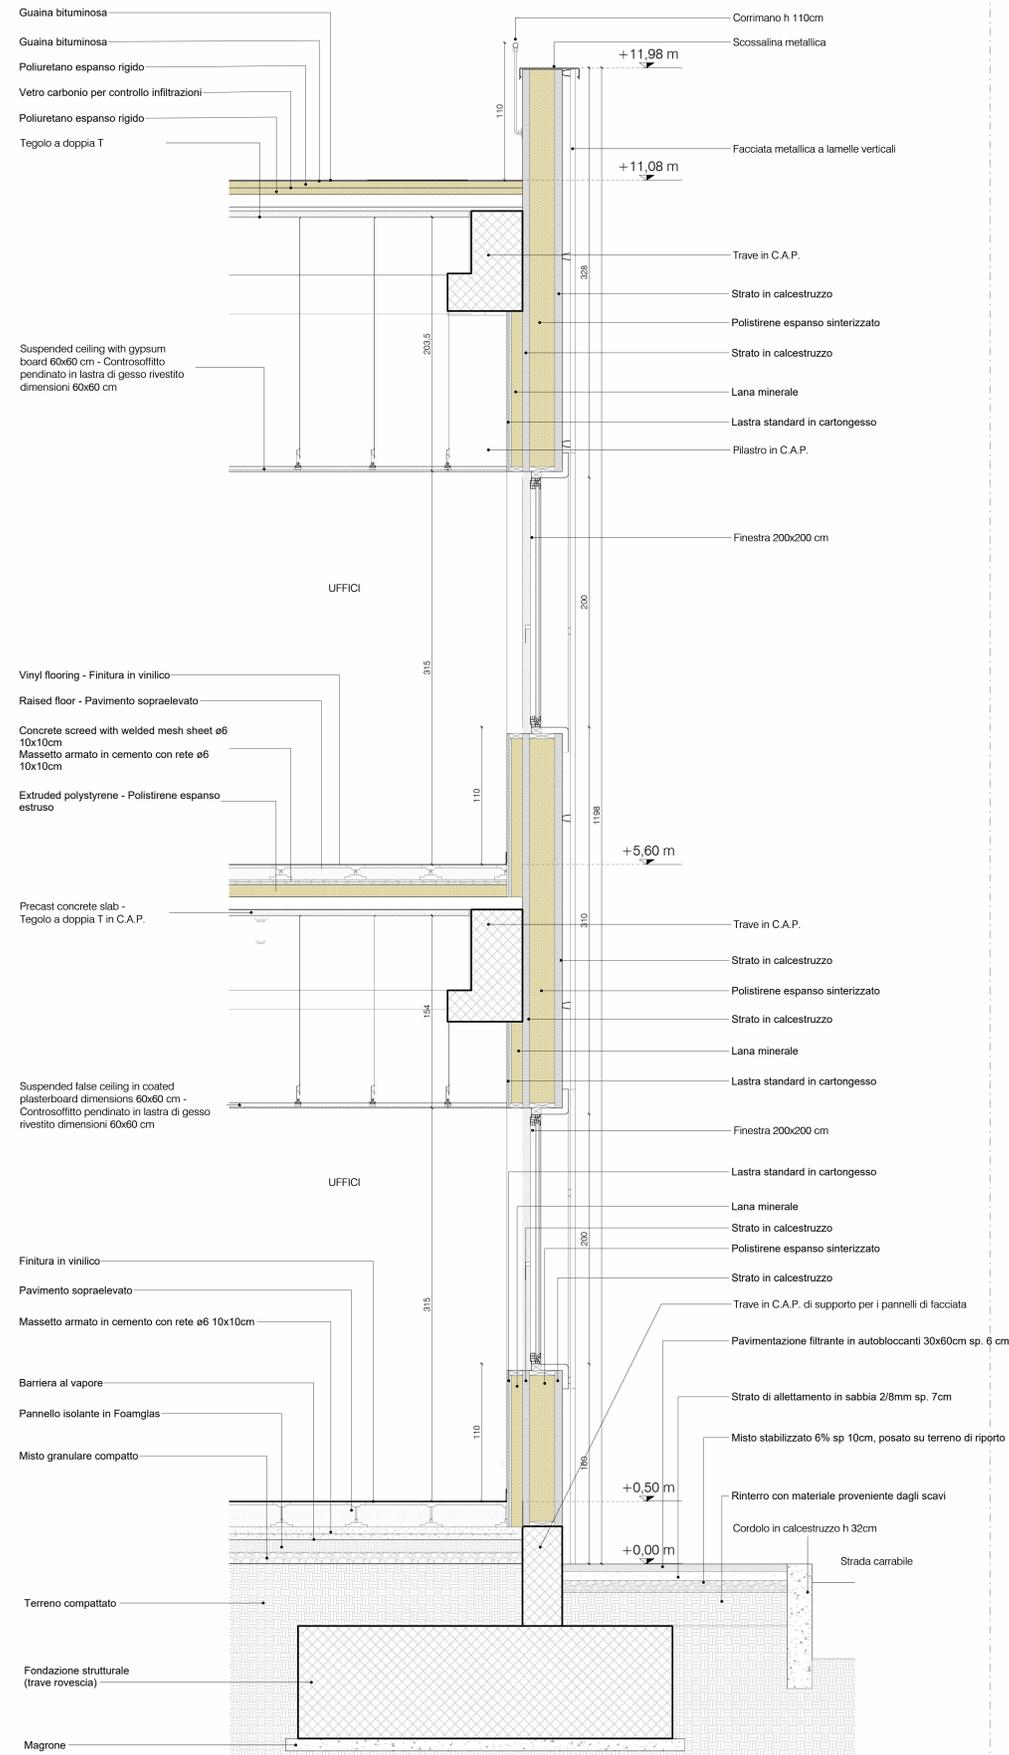


D01_Sezione verticale di dettaglio zona Uffici

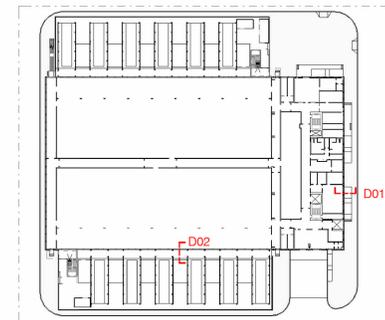

D02_Sezione verticale di dettaglio zona Sala Dati

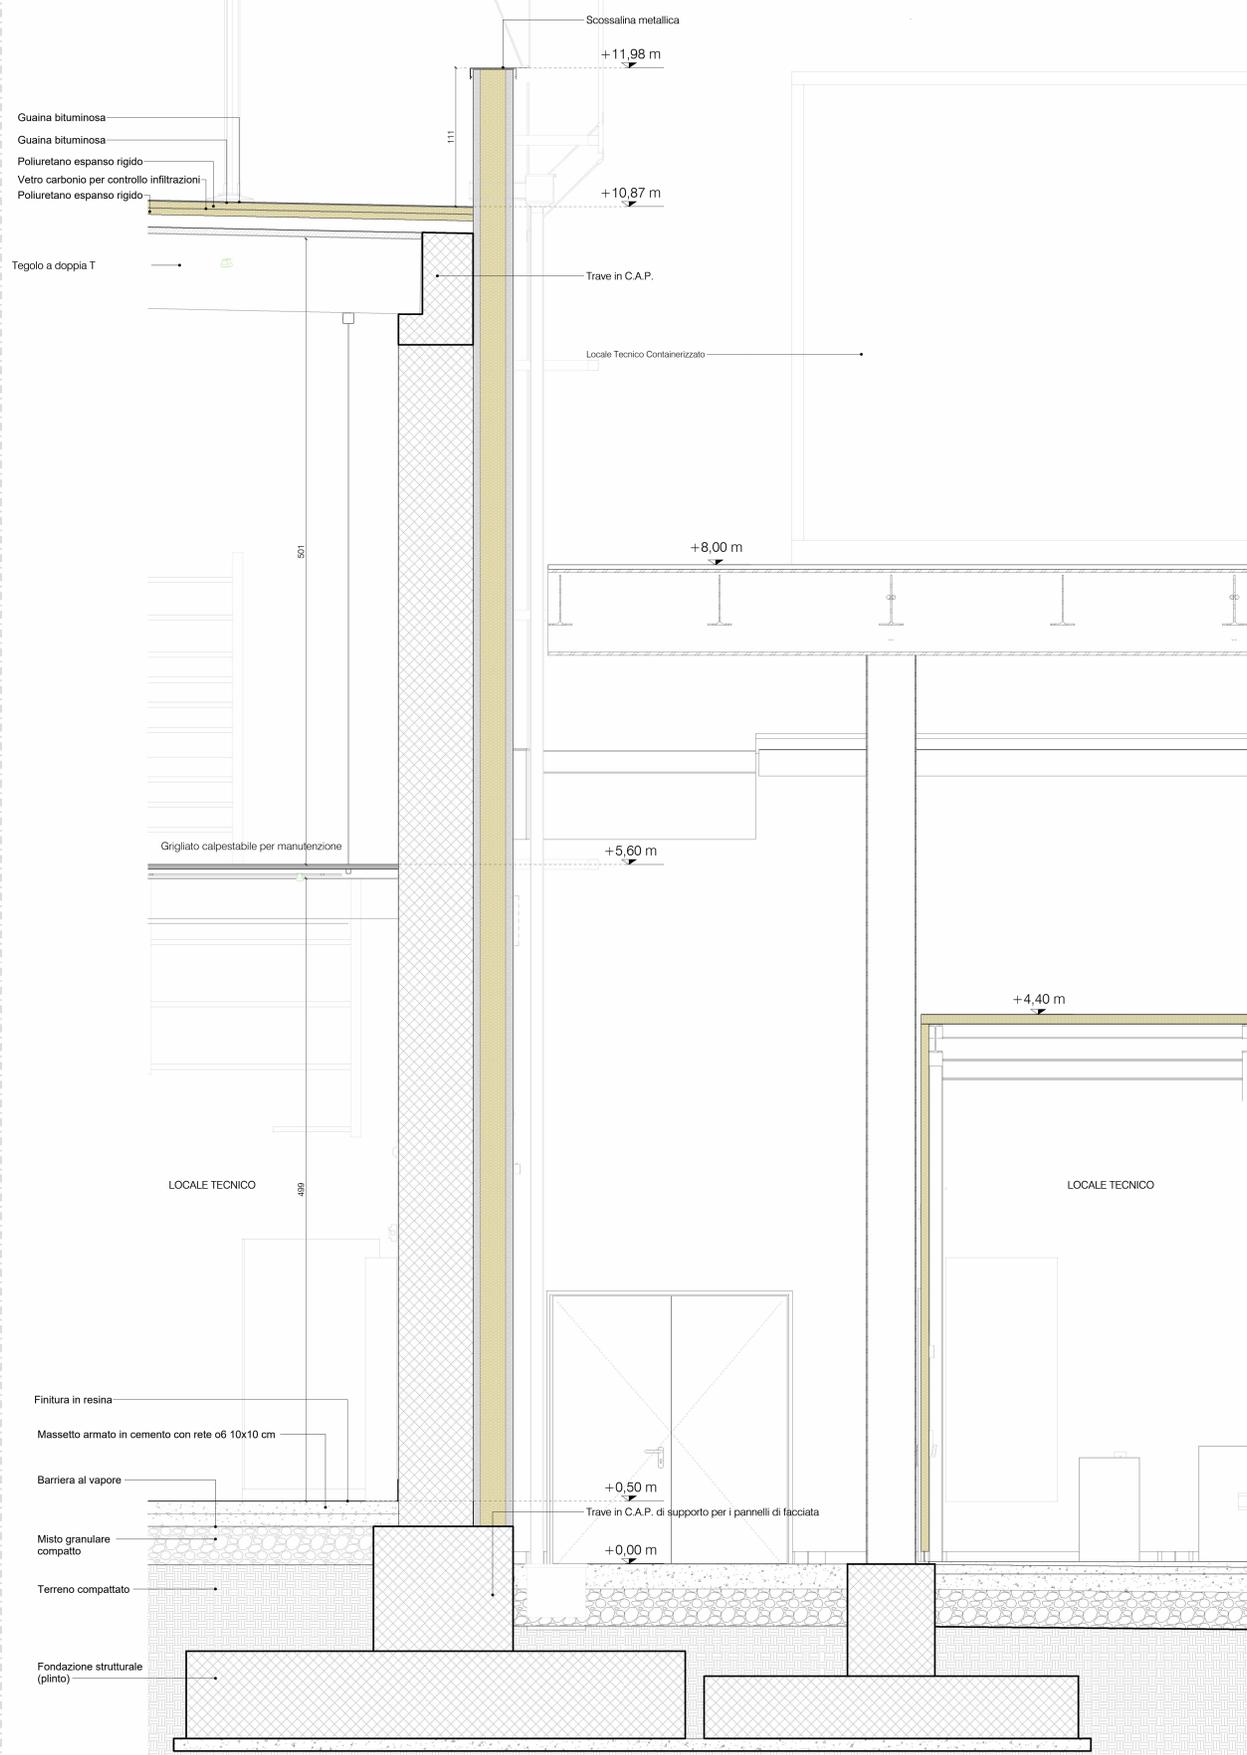

Keyplan Edificio C
1:200

REV	DATA	DESCRIZIONE / DESCRIPTION	IL RICHIEDENTE	IL PROGETTISTA
<p>PROGETTISTA: L22</p> <p>122 S.p.A. - Via Cassanese 10, 20143 Milano, Italia Tel. 02 58 99 42 00 - Fax 02 58 99 42 01 C.F. P. IVA: 0555600964 - R.E.A. 1827996</p> <p>STRUTTURE: SPS</p> <p>Ing. Arturo Dondio S.P.S. S.p.A. Via M. Gioia, 64 - 20125 Milano, Italia www.sps.it segreteria@spssrl.it T. 02 6964957</p>				
<p>COMMITTENTE / CLIENT: INFRASTRUTTURE ITALIA LAND 4 S.r.l. Via del Bosco Rinnovato, 6 Palazzo U4 20090 Assago (MI)</p>				
<p>PROGETTO / PROJECT: MIL L4 - Fase 04 Costruzione edificio MIL 04 B e cabina di alta tensione Alzaia Naviglio Pavese snc, Villezzo Bollini (PV)</p>				
<p>PROGETTISTA / DESIGNER: L22 - Marco Amosio - Iscritto all'Ordine degli Architetti di Torino n°4157 ufficio tecnico@l22.it - lombardini22@gmail.it</p>				
<p>OGGETTO / OBJECT: SCIA (a sensi dell'art.23 del DPR 380/2001) intervento di nuova costruzione a seguito di demolizione di edifici a destinazione produttiva. (Rif. in variante a SCIA art. 23 prot. 27791 del 09-05-2023, SCIA art.22 prot.60092 del 29-09-2023 e SCIA art.22 prot. 62345 del 10-10-2023)</p>				
<p>TITOLO / DESCRIPTION: ARCHITETTONICO Sezioni di dettaglio</p>				
<p>DISEGNO DA: DRAWN BY: FCU</p>	<p>CONTROLLATO DA: CHECKED BY: SP</p>	<p>DATA / DATE: 13/10/2023</p>	<p>SCALA / SCALE: 1:20</p>	<p>DATA REV.:</p>
<p>FORMAT: A0</p>	<p>NOME FILE / FILE NAME: 3604_L22_AC-010</p>	<p>COMMESSA / JOB: 3604</p>	<p>TAVOLA / DRAWING: AC-010</p>	<p>REV.:</p>