




SCIA_SDP_A1_Prospetto Sud
1:200

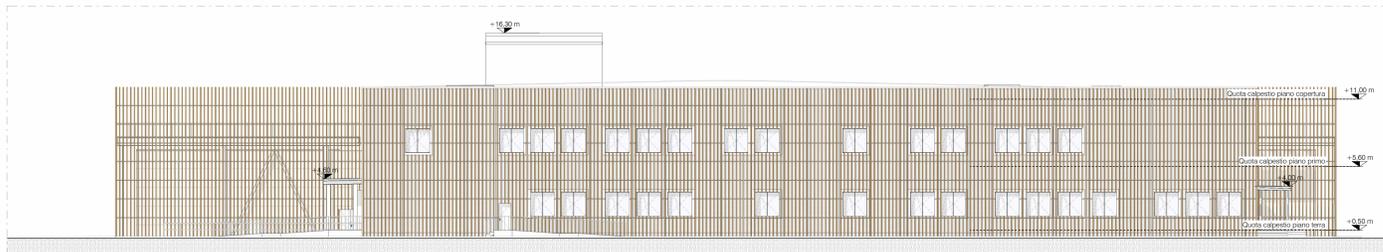


SCIA_SDP_A1_Prospetto Nord
1:200

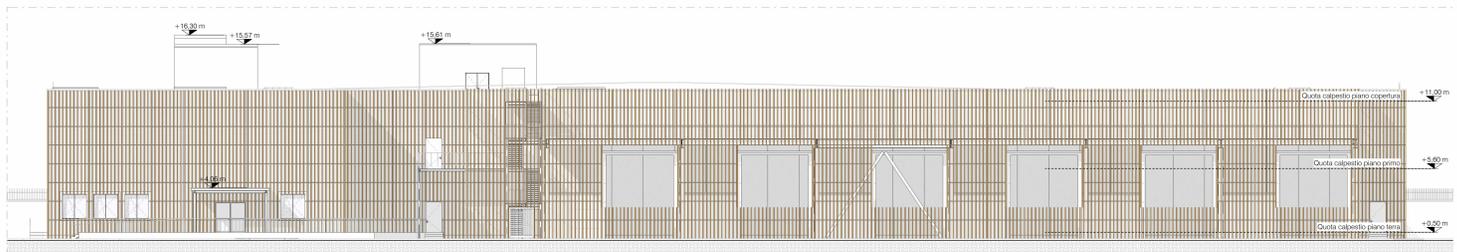

SCIA_SDP_A1_Prospetto Ovest
1:200

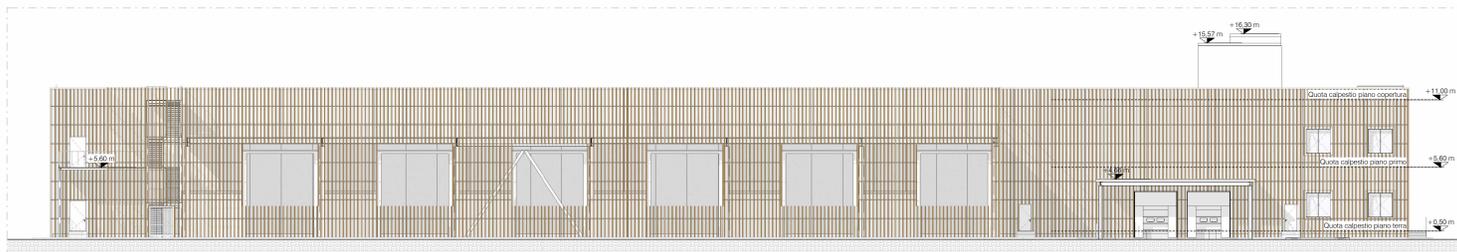


SCIA_SDP_A1_Prospetto Est
1:200

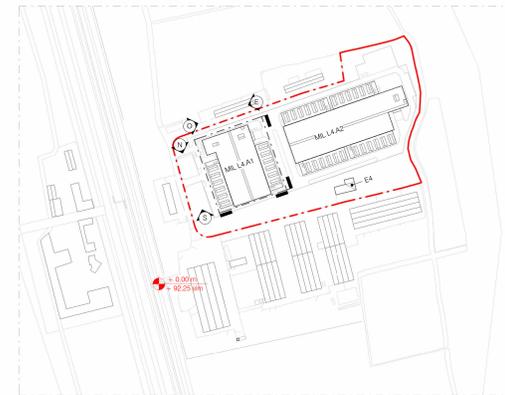


Keyplan


- ① Pannelli con lamelle verticali fisse metalliche, effetto legno, colore tipo RAL 8008
- ② Pannelli prefabbricati in cemento orizzontali colore grigio RAL 7047
- ③ Finestre apribili con montanti colore grigio RAL 7043

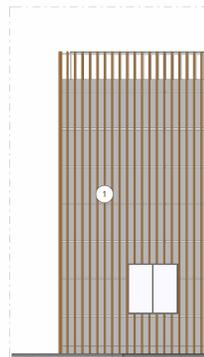

Dettaglio Prospetto Facciata
1:100

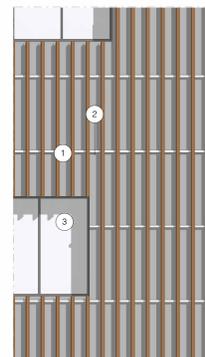

Dettaglio Prospetto Facciata
1:50

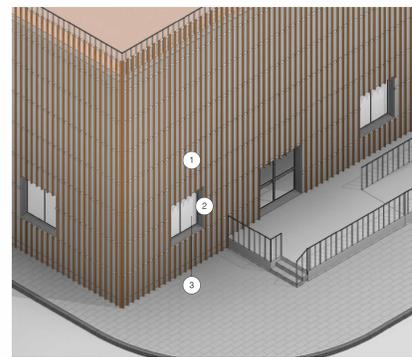

Dettaglio Assonometria Facciata



REV	DATA	DESCRIZIONE / DESCRIPTION	IL RICHIEDENTE	IL PROGETTISTA
-----	------	---------------------------	----------------	----------------

PROGETTISTA:
 L22 - Loro Stabili s.p.a.
 20143 Milano, Italia
 T +39 02 34 99 42 00
 F +39 02 33 20 15 97
 www.l22.it
 Capitale sociale Euro 100.000 i.v.
 C.F. # AA-0550600964 R.E.A. 1827096

STRUTTURE:
 SPS S.p.A.
 Ing. Arturo Donadio
 20135 Milano, Italia
 Via M. Gios. 64 - 20125 Milano, Italia
 www.spss.it
 segreteria@spss.it
 T. 02/664957

Sistema di gestione qualità conforme alla UNI EN ISO 9001:2008 - Certificato n. 02/100/019 dal TÜV Italia

COMMITTENTE / CLIENT:
 INFRASTRUCTURE ITALIA LAND 4 S.r.l.
 Via del Bosco Rinnovato, 6 Palazzo U4 20090 Assago (MI)

PROGETTO / PROJECT:
 MIL L4
 Alzava Naviglio Pavese snc, Villezzo Bellini (PV)

PROGETTISTA / DESIGNER:
 L22 - Marco Amosio - iscritto all'Ordine degli Architetti di Torino n°4157

OGGETTO / OBJECT:
 SCIA. Segnalazione Certificata di Inizio Attività - Art.23 D.P.R. 380/2000 - Intervento di nuova costruzione di edifici a destinazione produttiva

TITOLO / DESCRIPTION:
 STATO DI PROGETTO
 Prospetti Edificio A1

DISEGNATO DA:	CONTROLLATO DA:	DATA / DATE:	SCALA / SCALE:	DATA REV:
PCU	DFO	31/04/2023	1:200/1:50	
FORMAT:	NOME FILE / FILE NAME:	COMMESSA / JOB:	TAVOLA / DRAWING:	REV.:
A0	3604_L22_AC-012	3604	AC-012	