

CONTEGGIO SUPERFICIE PARCHEGGIO


Number	Area
PK 01	33,5 m ²
PK 02	13,1 m ²
PK 03	8,7 m ²
PK 04	82,2 m ²
PK 05	26,3 m ²
PK 06	91,1 m ²
PK 07	89,4 m ²
PK 08	220,0 m ²
PK 09	155,4 m ²
PK 10	91,0 m ²
PK 11	181,4 m ²
PK 12	182,3 m ²
PK 13	115,3 m ²
PK 14	331,6 m ²
PK 15	238,0 m ²
PK 16	13,3 m ²
PK 17	408,4 m ²
PK 18	13,4 m ²
PK 19	1.107,4 m ²
PK 20	1,9 m ²
PK 21	1,9 m ²
PK 22	84,7 m ²
PK 23	1.121,3 m ²
PK 24	1,9 m ²
PK 25	1,9 m ²
PK 26	7,7 m ²
PK 27	74,4 m ²
PK 28	1,9 m ²
PK 29	31,5 m ²
PK 30	13,2 m ²
PK 31	2.389,1 m ²
PK 32	131,2 m ²
PK 33	13,5 m ²
PK 34	12,1 m ²
PK 35	60,1 m ²
PK 36	32,4 m ²
PK 37	1,9 m ²
PK 38	1.291,3 m ²
PK 39	1,9 m ²
PK 40	89,6 m ²
PK 41	144,0 m ²
PK 42	4,1 m ²
PK 43	17,5 m ²
PK 44	56,7 m ²
PK 45	86,0 m ²
PK 46	235,0 m ²
PK 47	26,5 m ²
PK 48	15,9 m ²
PK 49	111,7 m ²
PK 50	90,4 m ²
PK 51	178,7 m ²
PK 52	372,4 m ²
PK 53	159,9 m ²
PK 54	190,4 m ²
PK 55	198,1 m ²
TOTALE SUPERFICIE PARCHEGGIO	10.569,1 m²

VERIFICA DELLA SUPERFICIE PARCHEGGIO

valore di progetto	valore da rispettare	valore di progetto	
SLP	Min Sup Parcheggio	Area Parcheggio	
25.562,1 m ²	8.520,7 m ²	< 10.569,1 m ²	VERIFICATO

VERIFICA DELLA SUPERFICIE PARCHEGGIO PUBBLICO

valore di progetto	valore da rispettare	
SLP	Min Parcheggio Pubblico (30% Min Sup. Parcheggio)	VALORE DA MONETIZZARE
25.562,1 m ²	2.556,2 m ²	

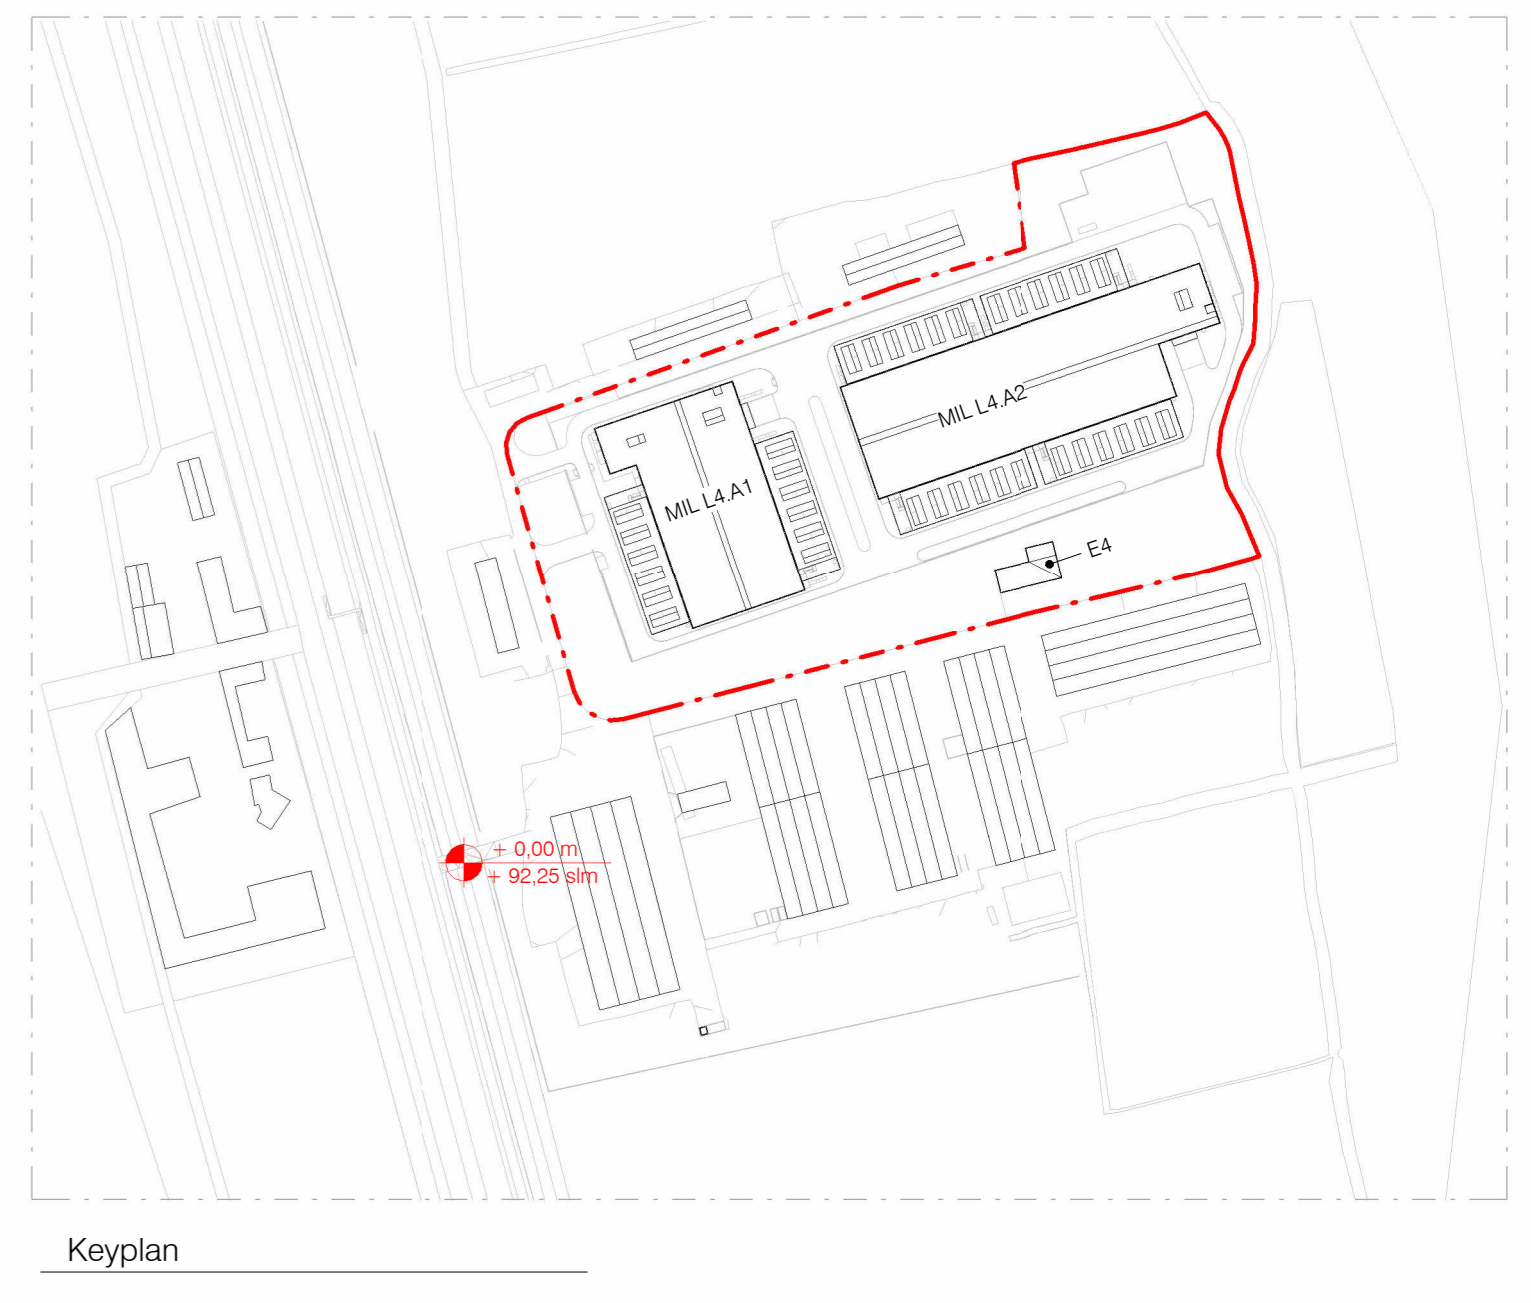

Keyplan

Legenda
 ■ Superficie Parcheggio

REV	DATA	DESCRIZIONE / DESCRIPTION	IL RICHIEDENTE	IL PROGETTISTA
<p>PROGETTISTA: L22 L22 S.p.A. - Via S. Andrea 10, 20143 Milano, Italia Tel. +39 02 58 59 42 00 - Fax +39 02 58 20 15 97 www.l22.it Capitale sociale Euro 100.000 i.v. C.F. / P. IVA: 05558000964 - R.E.A. 1827096</p> <p>STRUTTURE: SPS Ing. Arturo Dondolo S.P.A. - Via M. Gios. 64 - 20125 Milano, Italia www.sps.it segreteria@spsspa.it T. 02/6649487</p>				
<p>COMMITTENTE / CLIENT: INFRASTRUTTURE ITALIA LAND 4 S.r.l. Via del Bosco Rinnovato, 6 Palazzo U4 20090 Assago (MI)</p>				
<p>PROGETTO / PROJECT: MIL L4 Alzata Naviglio Pavese snc, Villezzo Bellini (PV)</p>				
<p>PROGETTISTA / DESIGNER: L22 - Marco Anzioso - Iscritto all'Ordine degli Architetti di Torino n°4157</p>				
<p>OGGETTO / OBJECT: SCIA, Segnalazione Certificata di inizio Attività - Art.23 D.P.R. 380/2000 - Intervento di nuova costruzione di edifici a destinazione produttiva</p>				
<p>TITOLO / DESCRIPTION: STATO DI PROGETTO Dimostrazione Parcheggi</p>				
DISEGNATO DA: FCU	CONTROLLATO DA: DFO	DATA / DATE: 31/04/2023	SCALA / SCALE:	DATA REV:
FORMAT: A0	NOME FILE / FILE NAME: 3604_L22_AC-019	COMMESSA / JOB: 3604	TAVOLA / DRAWING: AC-019	REV.: