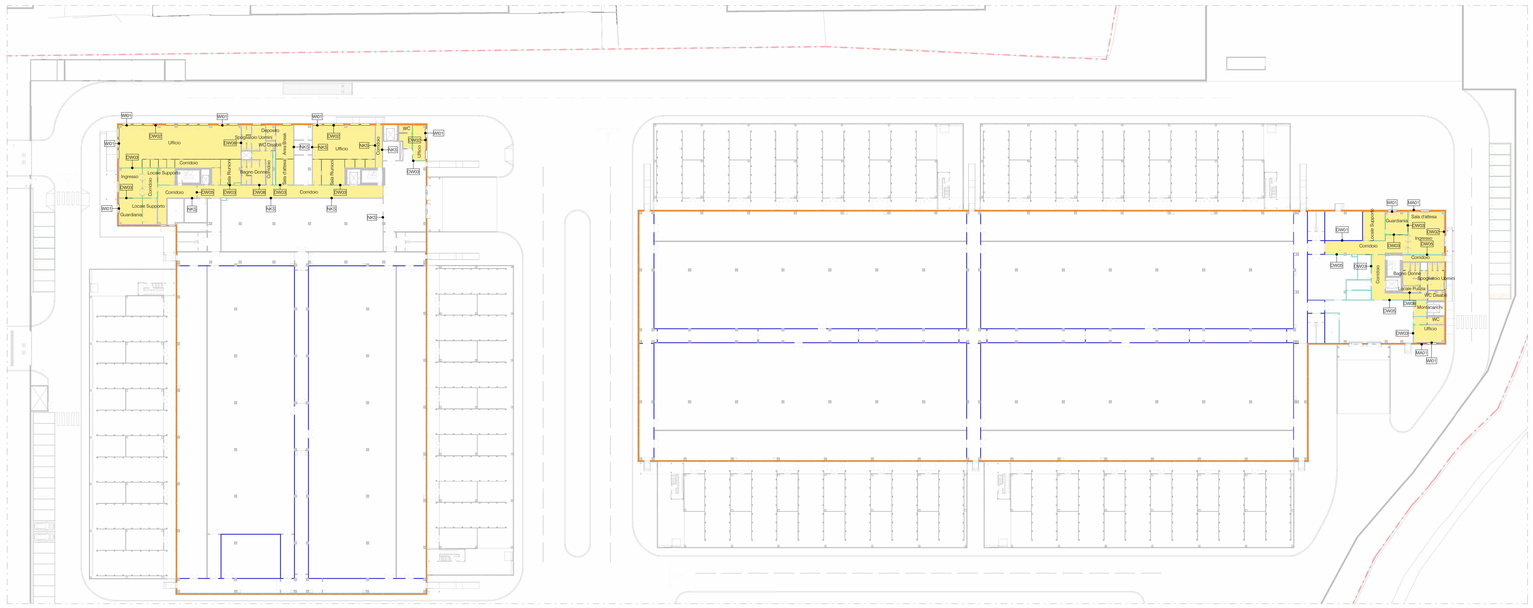

Stato di Progetto - Pianta Piano Terra - Locali Riscaldati

1 : 500

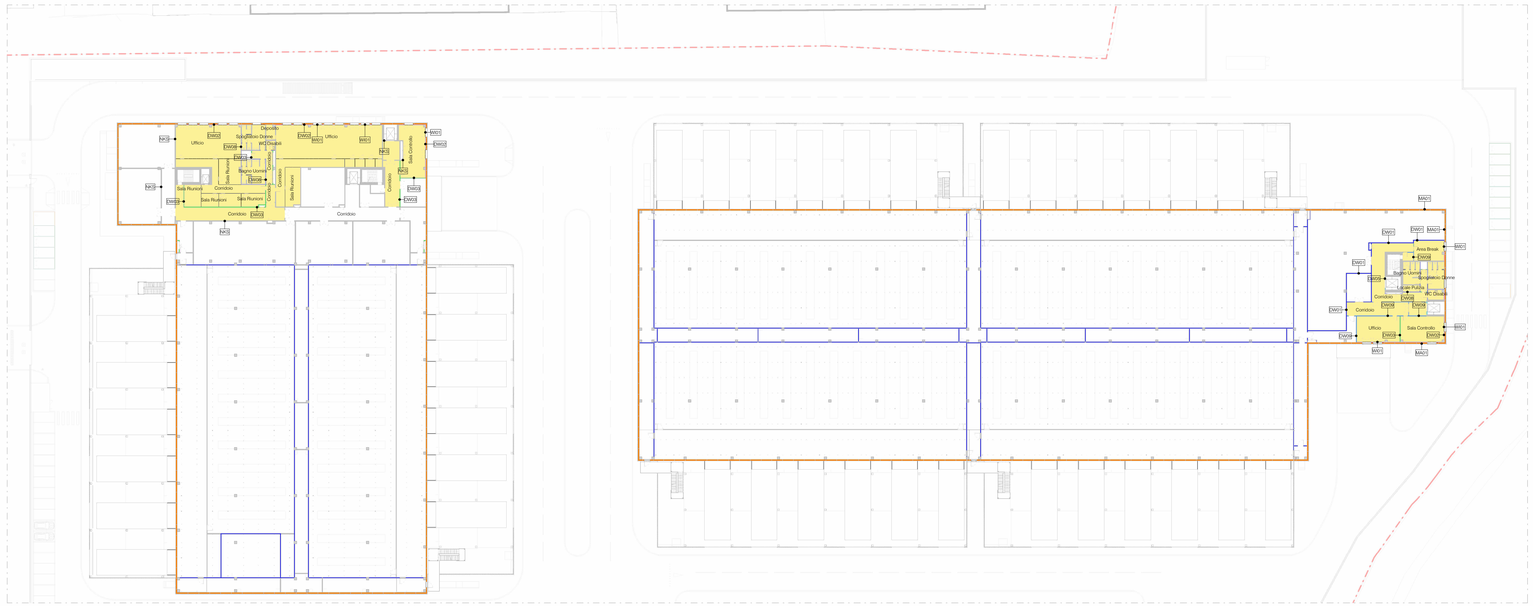

Stato di Progetto - Pianta Piano Primo - Locali Riscaldati

1 : 500

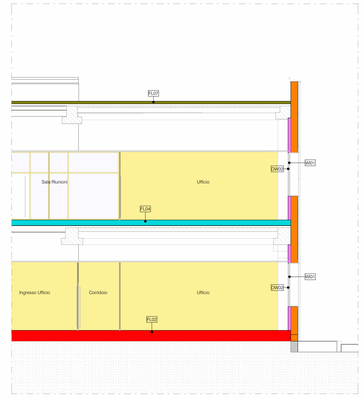

Sezione Tipo - Stratigrafie Legge 10

1 : 100

Locali Riscaldati Legge 10

Locali Riscaldati Legge 10

LEGENDA STRATIGRAFIE ORIZZONTALI LEGGE 10

- FL02
- FL04
- FL07

LEGENDA STRATIGRAFIE VERTICALI LEGGE 10

- MA01
- DW01
- DW02
- DW03
- DW05
- DW06
- DW08
- DW09

IL RICHIEDENTE | IL PROGETTISTA

REV.	DATA / DATE:	DESCRIZIONE / DESCRIPTION:

PROGETTISTA:

L22 è una divisione di Lombardini22 S.p.A.
Via Lombardini 22/ 20143 Milano, Italia
T. +39 02 36 59 62 00 F. +39 02 83 20 13 97
info@l22.it www.l22.it

Capitale sociale Euro 100.000 i.v.
C.F. /P.IVA. 05505600964 R.E.A. 1827099

Sistema di gestione qualità conforme alla UNI EN ISO 9001:2008 - Certificato Nr. 50 100 8319 da TUV Italia

STRUTTURE:

Ing. Arturo Donadio
S.P.S. S.r.l.
Via M. Gioia, 64 - 20125 Milano, Italia
www.spsstr-mi.it
segreteria@spsstr-mi.it
T. 026694887

COMMITTENTE / CLIENT:
INFRASTRUCTURE ITALIA LAND 4 S.r.l.
Via del Bosco Rinnovato, 6 Palazzo U4 20090 Assago (MI)

PROGETTO / PROJECT:
MIL L4
Alzaia Naviglio Pavese snc, Vellezzo Bellini (PV)

PROGETTISTA / DESIGNER:
L22 - Marco Amosso - Iscritto all'Ordine degli Architetti di Torino n°4157

OGGETTO / OBJECT:
SCIA_Segnalazione Certificata di Inizio Attività - Art.23 D.P.R. 380/2000 - Intervento di nuova costruzione di edifici a destinazione produttivo

TITOLO / DESCRIPTION:
STATO DI PROGETTO
Stratigrafie Legge 10

DISEGNATO DA: / DRAWN BY:	CONTROLLATO DA: / CHECKED BY:	DATA/ DATE:	SCALA / SCALE:	DATA REV.:
PCU	DFO	31/04/2023		

FORMAT:	NOME FILE / FILE NAME:	COMMESSA / JOB:	TAVOLA / DRAWING:	REV.:
A0	3604_L22_AC-021	3604	AC-021	

© Lombardini22 S.p.A. ES DT (rev.-) (L.663/41 Art.2575)