




LEGENDA RIVELAZIONE INCENDI	
	Quadro elettrico Electrical Switchboard
	Centrale rivelazione incendi Fire alarm control panel
	Centrale aspirazione e campionamento aria (4 canali) Air sample detection panel (4 channels)
	Centrale aspirazione e campionamento aria (1 canale) Air sample detection panel (1 channel)
	Pannello rivelatore incendi rivelazione incendi Fire detector alarm repeater panel
	Tubo impianto aspirazione e campionamento Air sample detector pipe
	Foro impianto di aspirazione 3mm 3mm diameter hole
	Rivelatore ottico di fumo termico installato in ambiente Alarm optical-thermal smoke detector
	Rivelatore ottico di fumo installato in ambiente Smoke detector installed above false ceiling with optical repeater
	Rivelatore ottico di fumo installato nel controsoffitto incluso di ripetitore ottico di segnalazione Smoke detector installed above false ceiling with optical repeater
	Rivelatore ottico di fumo installato nel pavimento incluso di ripetitore ottico di segnalazione Smoke detector installed above floor slab with optical repeater
	Pulsante allarme incendio Addressable push button
	Pannello ottico acustico Optical acoustic panel
	Rivelatore di fumo da canale Addressable digital input / output module
	Modulo indirizzabile ingresso / uscita digitale Addressable digital input / output module
	Modulo indirizzabile 4 ingressi digitali Addressable digital 4 inputs / 4 outputs module
	Modulo indirizzabile 4 ingressi / 4 uscite digitali Addressable digital 4 inputs / 4 outputs module
	Box alimentazione vespa e moduli I/O Batteries and power supply module I/O
	Smanetta tagliafuoco motorizzata. Prevedere alimentazione motore e riporto stati di allarme Motorized fire damper. Provide for motor power supply and reporting of alarm status

LEGENDA EVAC	
	Quadro elettrico Electrical Switchboard
	Centrale evacuazione sonora di emergenza (EVAC) Voice alarm system main panel (EVAC)
	Posizione microfonica EVAC EVAC microphone
	Posizione microfonica VVF VVF microphone
	Diffusore sonoro a parete Wall mounted sound speaker
	Diffusore a tromba Chime sound speaker
	Diffusore sonoro da incasso Recessed EVAC speaker

Key Plan - 1:1000

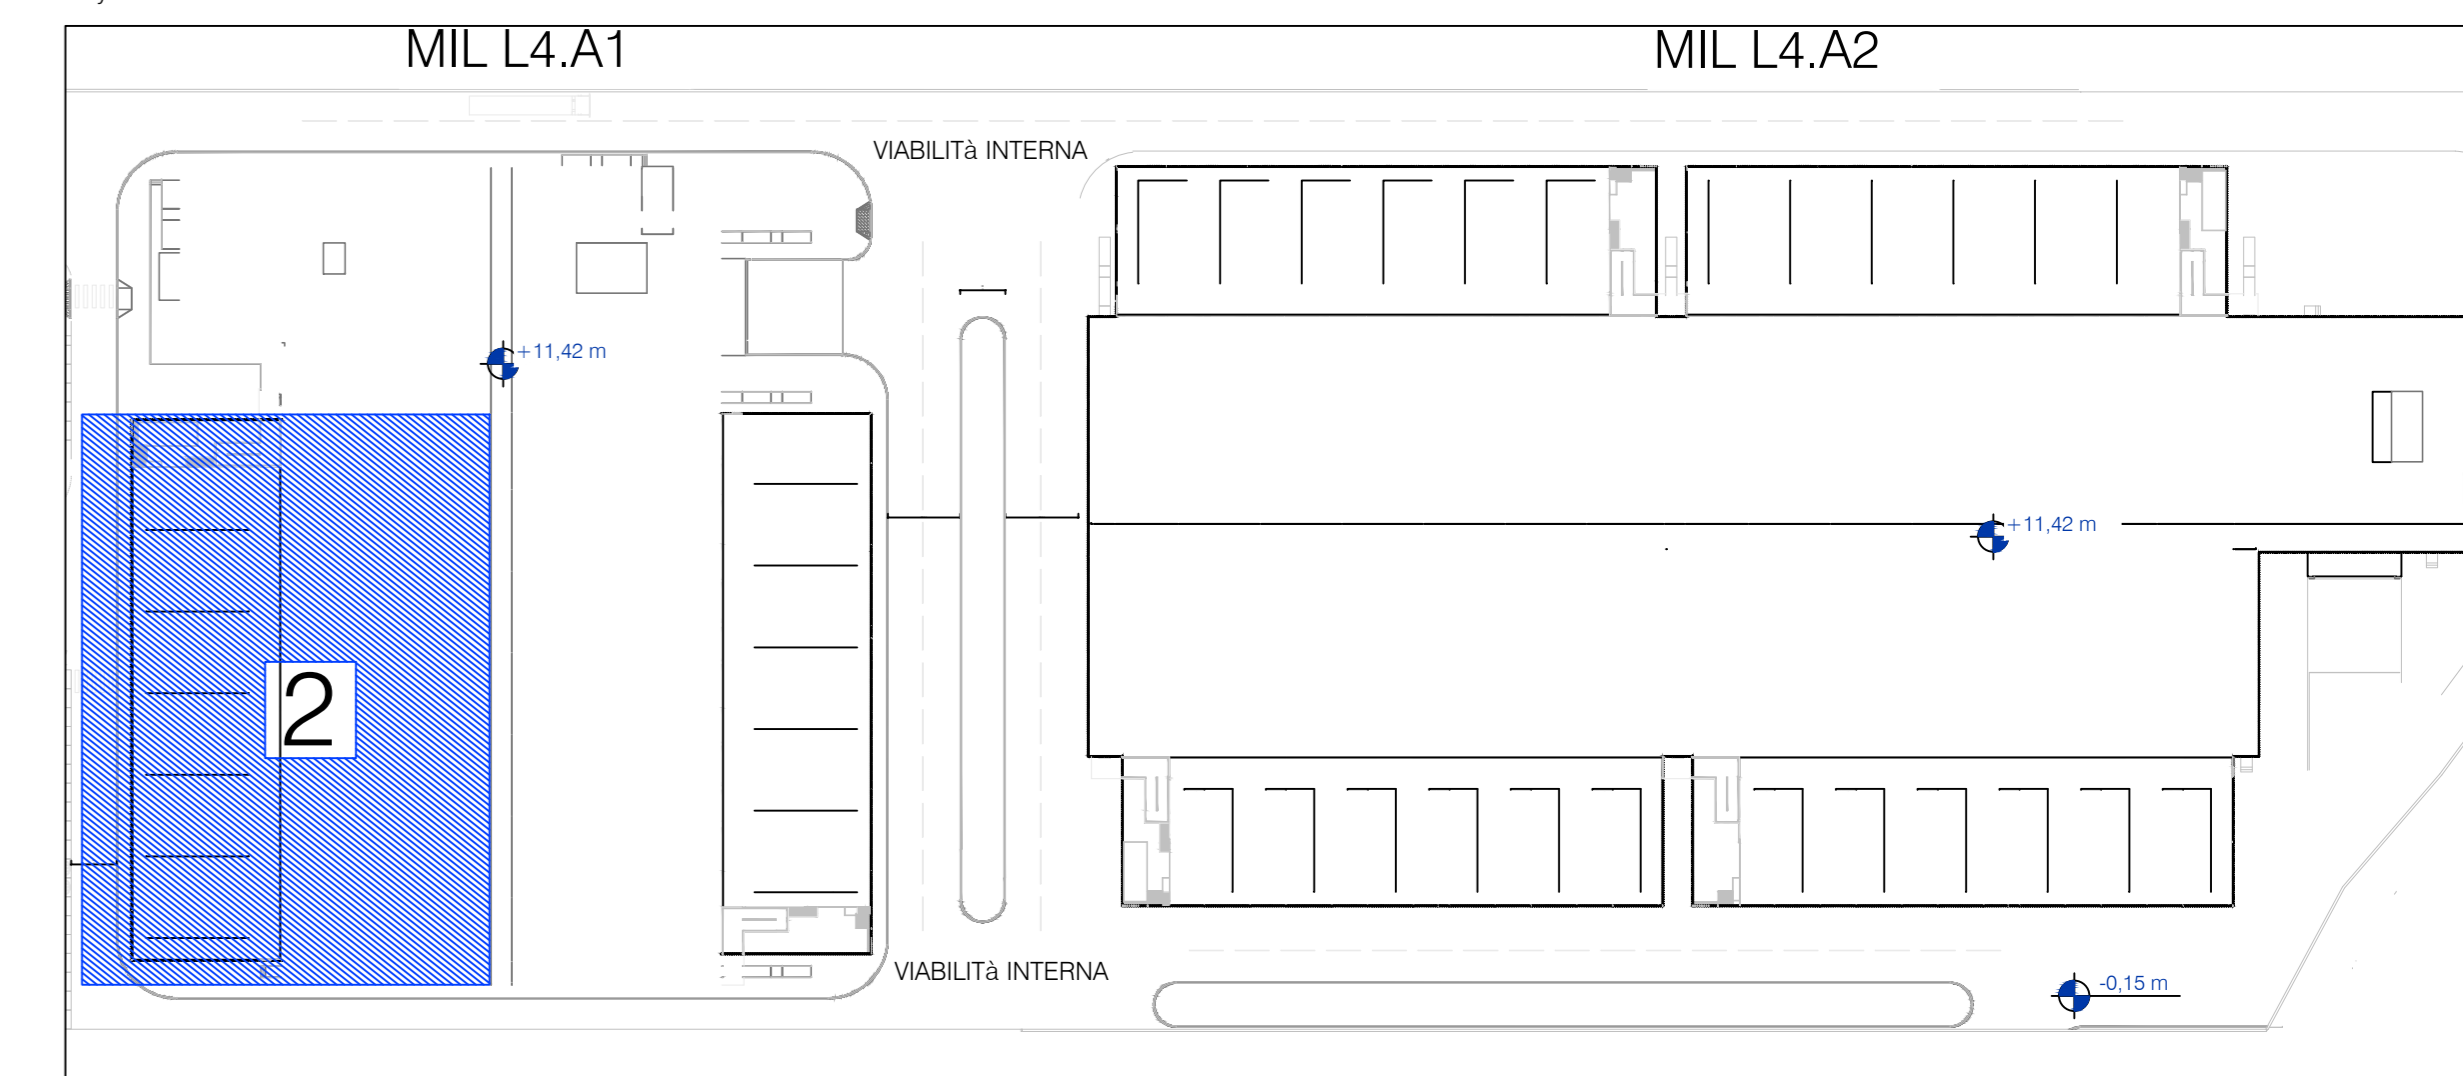

PROTOCOLLO | IL RICHIEDENTE | IL PROGETTISTA

REV	DATA	DESCRIZIONE / DESCRIPTION	IL RICHIEDENTE	IL PROGETTISTA

**L22** in una divisione di  
Lombardini 22 S.p.A.  
Via Lombardini 22 20143 Milano, Italia  
T +39 02 26 59 62 00  
www.l22.it

**SPS**  
Ing. Arturo Donato  
S.P.S. S.r.l.  
Via M. Giosè, 64 - 20125 Milano, Italia  
www.spsgroup.it  
T. 02/5694887

Capitale sociale Euro 100.000 i.v.  
C.F./A.N. 02000000964 R.L.A. 1627996  
Sistema di gestione qualità conforme alla UNI EN ISO 9001:2008 - Certificato Nr. 50 100 8019 via TÜV Italia

COMMITTENTE / CLIENT:  
INFRASTRUCTURE ITALIA LAND 4 S.r.l.  
via del Bosco Rinnovato 6 - Palazzo U4 20090 Assago (MI)

PROGETTO / PROJECT:  
MIL L4  
Alzaia Naviglio Pavese snc, Vellezzo Bellini (PV)

PROGETTISTA / DESIGNER:  
Lombardini 22, via Lombardini 22, Milano - Ing. Roberto Cereda  
Iscritto all'Ordine degli Ingegneri di Brescia n. A2609

OGGETTO / OBJECT:  
SCIA, Segnalazione Certificata di Inizio Attività - Art.23 D.P.R. 380/2000 - Intervento di demolizione e nuova costruzione di edifici a destinazione produttiva

TITOLO / DESCRIPTION:  
Impianti Elettrici e Speciali - Edificio MIL L4 A1  
Piano Primo - Area 2  
Impianto Rivelazione Incendi e EVAC

DISEGNATO DA / DRAWN BY:	CONTROLLATO DA / CHECKED BY:	DATA / DATE:	SCALA / SCALE:	DATA REV.:
ESI	RC	30/04/2023	1:100	
FORMAT:	NOME FILE / FILE NAME:	COMMESSA / JOB:	TAVOLA / DRAWING:	REV.:
A0	3604_AEA10009-1	3604	<b>AEA10009</b>	