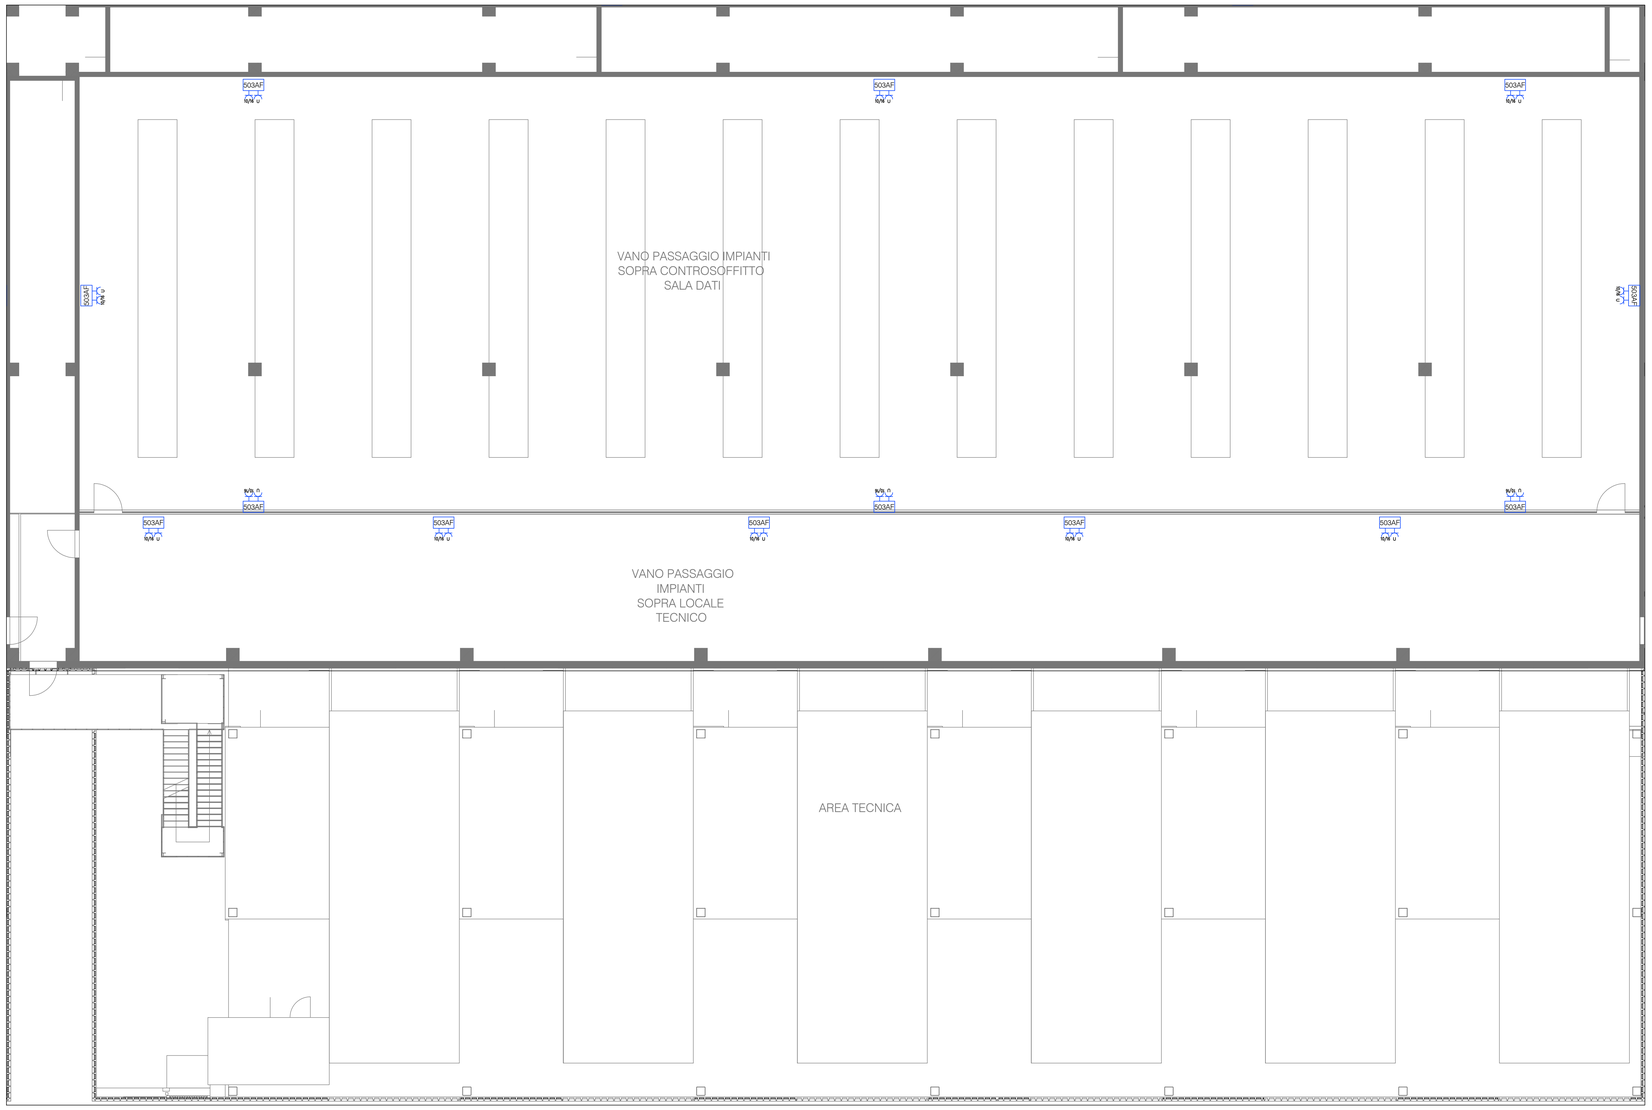

LEGENDA FORZA MOTRICE	
	Quadro elettrico *Electrical Switchboard*
	Quadro elettrico dotato di sistema per alimentazione interruttori modulari rimovibili con il quadro attivo *Electrical Switchboard equipped with system for powering removable modular switches with the active switchboard*
503E	Cassetta in pvc da parete modello 503 installata a +46cm dal pavimento finito *PVC box outside 503 installed to +46 cm from the finished floor*
503	Cassetta in materiale isolante da incasso modello 503 installata a +46cm dal pavimento finito *PVC box recessed 503 installed to +46 cm from the finished floor*
503IP	Cassetta in pvc da parete modello 503 installata a +46cm dal pavimento finito completa di placca stagna IP 55 *PVC box outside 503 installed to +46 cm from the finished floor complete with waterproof plaque IP55*
503AF	Cassetta in materiale isolante da incasso modello 503 installata a +46cm dal pavimento finito completa di guaina intumescente *per la protezione antincendio della scatola* *Recessed insulating material box model 503 installed at +46cm from the finished floor complete with intumescent sheathing for fire protection of the box*
506AF	Cassetta in materiale isolante da incasso modello 506 installata a +46cm dal pavimento finito completa di guaina intumescente *per la protezione antincendio della scatola* *PVC box recessed 506 installed to +46 cm from the finished floor with intumescent sheathing for fire protection of the box*
INTERCOM	Interfono di emergenza *Emergency Intercom*
SOS	Colonnina SOS *Emergency SOS*
	N°1 presa bipasso 10/16A *N°1 socket 10/16A*
	N°1 presa UNEL 10/16 A *N°1 socket UNEL 10/16A*
	N°1 presa interbloccata 2P+T da 16A, IP67 / N°1 presa interbloccata 3P+N+T da 16A, IP67 *N°1 electrical socket 2P+T 16A, IP67 / N°1 electrical socket 3P+N+T 16A, IP67*
	Cassetta porta frutti metallica con n°2 prese Unel e n°2 prese 10/16A *Eletrical socket box with n°2 socket Unel and n°2 socket 10/16A*
T	Torretta a pavimento 8+8 moduli completa di 4 prese Unel P30 10/16A e 1 presa dati/telefonica *Floor box with 2 duplex outlets and 1 telephone/data combination outlet with brass cover plate and carpet flange.*
T	Torretta a pavimento 8+8 moduli completa di 4 prese Unel P30 10/16A e 4 prese dati/telefonica *Floor box with 2 duplex outlets and 4 telephone/data combination outlet with brass cover plate and carpet flange.*
	Presa dati in esecuzione da incasso. Comprensiva di tubo corrugato Ø20mm incassato fino al controsoffitto. Il simbolo con a fianco (2) indica n°2 prese dati *Flush mounting data socket, including Ø20mm corrugated pipe embedded up to the false ceiling. The symbol with alongside (2) indicates 2 data sockets*
	Access Point installato a soffito/parete, completo di cavo UTP cat. 6a e presa RJ45 *Ceiling/wall mounted access point installed, complete with UTP cat 6a cable and RJ45 socket*
M	Motore porta basculante *Overhead door motor and control*
	Pulsantiera sall/scendi porta basculante *Pushbuttun up/down overhead door*
	Punto alimentazione tornello elettrico *Electric turnstile power supply*
	Sezionatore *Switch*

Key Plan - 1:1000

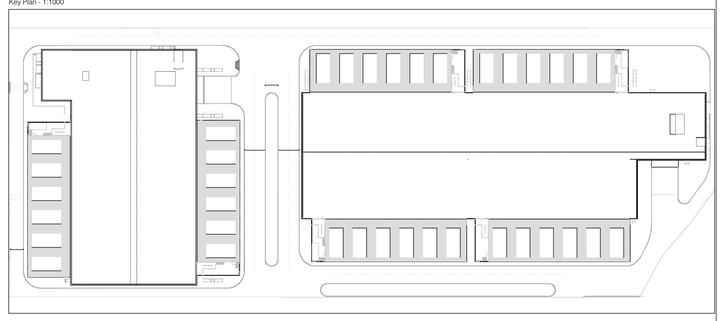

PROTOCOLLO			IL RICHIEDENTE	IL PROGETTISTA
REV.	DATA / DATE	DESCRIZIONE / DESCRIPTION		

L22 è una divisione di:
Lombardini22 S.p.A.
Via Lombardini 22
T +39 02 36 59 62 00 20143 Milano, Italia
F +39 02 83 20 13 97
info@l22.it www.l22.it
Capitale sociale Euro 100 000 i.v.
C.F./P.IVA: 05505600964 R.E.A. 1827099
Sistema di gestione qualità conforme alla UNI EN ISO 9001:2008 - Certificato Nr. 50 100 8319 da TÜV Italia

STRUTTURE:
S.P.S. S.r.l.
Via M. Gioia, 64 - 20125 Milano, Italia
www.spsarl-mi.it
segreteria@spsarl-mi.it
T. 02/6694887
Ing. Arturo Donadio

COMMITTENTE / CLIENT:
INFRASTRUCTURE ITALIA LAND 4 S.r.l.
via del Bosco Rinnovato 6 - Palazzo U4 20090 Assago (MI)

PROGETTO / PROJECT:
MIL L4
Alzaia Naviglio Pavese snc, Vellezzo Bellini (PV)

PROGETTISTA / DESIGNER:
Lombardini 22, via Lombardini 22, Milano - Ing. Roberto Cereda
Iscritto all'Ordine degli Ingegneri di Brescia n. A2609

OGGETTO / OBJECT:
SCIA_Segnalazione Certificata di Inizio Attività - Art.23 D.P.R. 380/2000 - Intervento di demolizione e nuova costruzione di edifici a destinazione produttivo

TITOLO / DESCRIPTION:
Impianti Elettrici e Speciali - Edificio MIL L4.A2
Piano Primo - Area 4
Impianto Forza Motrice e Cablaggio Strutturato

DISEGNATO DA: DRAWN BY:	CONTROLLATO DA: CHECKED BY:	DATA / DATE:	SCALA / SCALE:	DATA REV.:
ESI	RC	30/04/2023	1:100	--/--/----

FORMAT:	NOME FILE / FILE NAME:	COMMESSA / JOB:	TAVOLA / DRAWING:	REV.:
A0	3604_AEA20003-1	3604	AEA20003	-

© Lombardini22 S.p.A. ES DT (rev.-) (L.663/41 Art.2575)