


Area Uffici Edificio MIL L4 A2 Piano Primo - Impianto Rivelazione Incendi ed EVAC

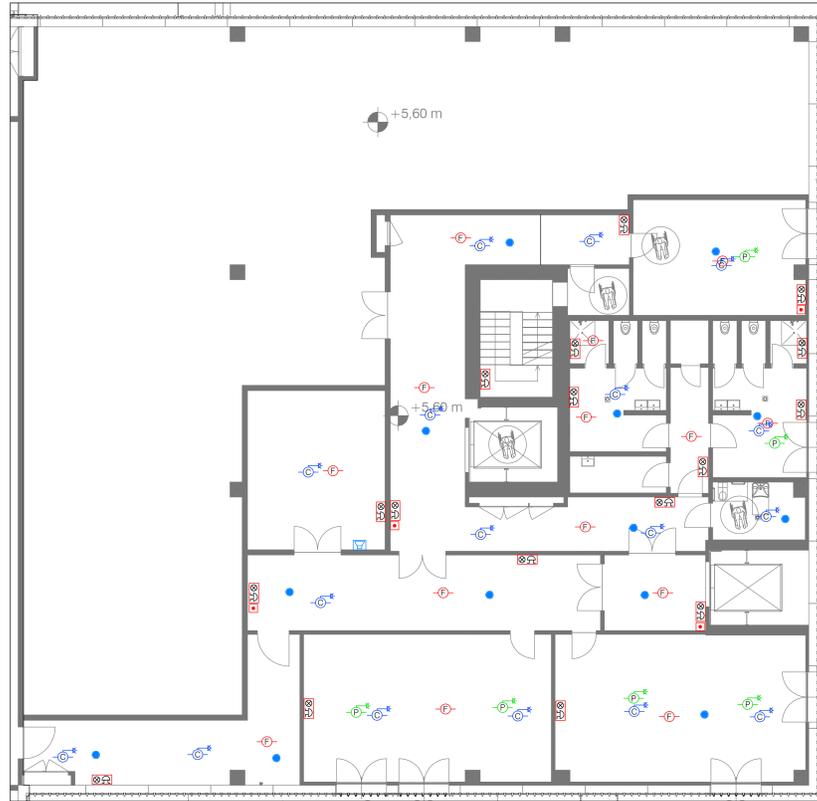


Area Uffici Edificio MIL L4 A2 Piano Terra - Impianto Rivelazione Incendi ed EVAC



LEGENDA RIVELAZIONE INCENDI	
	Quadro elettrico Electrical Switchgear
	Centrale rivelazione incendi Fire alarm control panel
	Centrale aspirazione e campionamento aria (4 canali) Air sample detector (with 4 channels)
	Centrale aspirazione e campionamento aria (1 canale) Air sample detector (with 1 channel)
	Pannello ripetitore allarmi rivelazione incendi Fire detection alarm repeater panel
	Tubo impianto aspirazione e campionamento Air sample detector pipe
	Foto impianto di aspirazione 3mm Smoke tube lens
	Rivelatore ottico di fumo termico installato in ambiente Alarm optical smoke detector
	Rivelatore ottico di fumo installato nel controsoffitto incluso di ripetitore ottico di segnalazione Smoke detector installed above false ceiling with optical repeater
	Rivelatore ottico di fumo installato nel pavimento flottante incluso di ripetitore ottico di segnalazione Smoke detector installed above floating floor with optical repeater
	Pulsante allarme incendio Addressable pull station
	Pannello ottico acustico Optical acoustic panel
	Rivelatore di fumo da canale Smoke detector in air duct
	Modulo indirizzabile ingresso / uscita digitale Addressable digital input / output module
	Modulo indirizzabile 4 ingressi digitali Addressable digital 4 inputs module
	Modulo indirizzabile 4 ingressi / 4 uscite digitali Addressable digital 4 inputs / 4 outputs module
	Box alimentazione vespa e moduli VO Beehive power supply and modules VO
	Serranda tagliafuoco motorizzata. Prevede alimentazione motore e riporto stati di allarme Motorized fire-dumpster. Provides for motor power supply and reporting of alarm status

LEGENDA EVAC	
	Quadro elettrico Electrical Switchgear
	Centrale evacuazione sonora di emergenza (EVAC) Voice alarm system main panel (EVAC)
	Postazione microfonica EVAC EVAC microphone
	Diffusore sonoro a parete Wall mounted sound speaker
	Diffusore a tromba EVAC sound projector
	Diffusore sonoro da incasso Recessed EVAC speaker

Key Plan - 1:1000

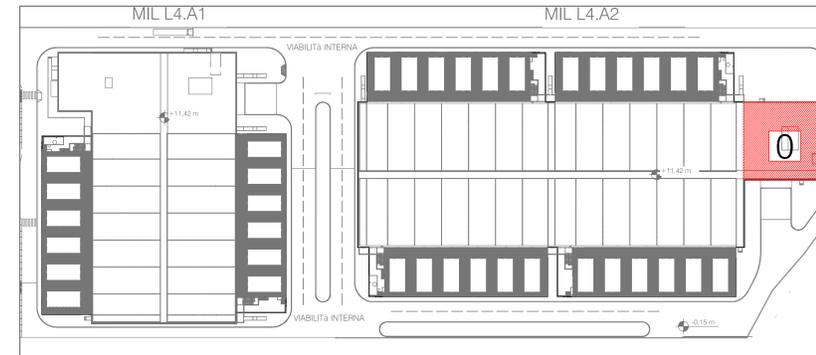

REV	DATA / DATE	DESCRIZIONE / DESCRIPTION	IL RICHIEDENTE	IL PROGETTISTA

<p>L22</p> <p>L22 è una divisione di: Lombardini 22 S.p.A. Via Lombardini 22 20143 Milano, Italia T +39 02 26 59 62 00 info@l22.it</p> <p>Capitale sociale Euro 100.000 i.v. C.F./A.N. 02020000964 R.L.A. 162799 Sistema di gestione qualità conforme alla UNI EN ISO 9001:2008 - Certificato Nr. 50 100 0319 via TOV Italia</p>	<p>STRUTTURE</p> <p>SPS S.p.A.</p> <p>Ing. Arturo Donadio Via M. Gioia, 64 - 20125 Milano, Italia www.spsmil.it info@spsmil.it T. 02/5694887</p>
---	--

<p>COMMITTENTE / CLIENT: INFRASTRUCTURE ITALIA LAND 4 S.r.l. via del Bosco Rinnovato 6 - Palazzo U4 20090 Assago (MI)</p>
<p>PROGETTO / PROJECT: MIL L4 Alzaia Naviglio Pavese snc, Vellezzo Bellini (PV)</p>
<p>PROGETTISTA / DESIGNER: Lombardini 22, via Lombardini 22, Milano - Ing. Roberto Cereda Iscritto all'Ordine degli Ingegneri di Brescia n. A2609</p>
<p>OGGETTO / OBJECT: SCIA, Segnalazione Certificata di Inizio Attività - Art. 23 D.P.R. 380/2000 - Intervento di demolizione e nuova costruzione di edifici a destinazione produttiva</p>
<p>TITOLO / DESCRIPTION: Impianti Elettrici e Speciali - Edificio MIL L4 A2 Piano Terra e Piano Primo - Area 0 Impianto Rivelazione Incendi e EVAC</p>

<p>DISEGNATO DA: DRAWN BY: ESI</p>	<p>CONTROLLATO DA: CHECKED BY: RC</p>	<p>DATA / DATE: 30/04/2023</p>	<p>SCALA / SCALE: 1:100</p>	<p>DATA REV.: REV.:</p>
<p>FORMAT: A0</p>	<p>NOME FILE / FILE NAME: 3604_AEA20007-X</p>	<p>COMMESSA / JOB: 3604</p>	<p>TAVOLA / DRAWING: AEA20007</p>	<p>REV.: -</p>