LEGENDA	
	Cavo di interfaccia su porta seriale RS232/RS485 o interfaccia di rete su porta ethernet RJ45 *Interface cable on RS232 / RS485 serial port or network interface on RJ45 ethernet port*
	Cavo tipo FTG18OM16 2x2,5mm² *Cable type FTG18OM16 2x2.5mm²*
	Fibra ottica *Optical fiber*
	Cavo tipo FG29OHM16 2x1,5mm² conforme UNI 9795, resistenza al fuoco PH120, Loop 1 *Cable type FG29OHM16 2x1.5mm² accordant with UNI 9795, fire resistance PH120, Loop 1*
	Cavo tipo FG29OHM16 2x1,5mm² conforme UNI 9795, resistenza al fuoco PH120, Loop 2 *Cable type FG29OHM16 2x1.5mm² accordant with UNI 9795, fire resistance PH120, Loop 2*
	Cavo tipo FG29OHM16 2x1,5mm² conforme UNI 9795, resistenza al fuoco PH120, Loop 3 *Cable type FG29OHM16 2x1.5mm² accordant with UNI 9795, fire resistance PH120, Loop 3*
	Cavo tipo FG29OHM16 2x1,5mm² conforme UNI 9795, resistenza al fuoco PH120, Loop 4 *Cable type FG29OHM16 2x1.5mm² accordant with UNI 9795, fire resistance PH120, Loop 4*
	Cavo tipo FG29OHM16 2x1,5mm² conforme UNI 9795, resistenza al fuoco PH120, Loop 5 *Cable type FG29OHM16 2x1.5mm² accordant with UNI 9795, fire resistance PH120, Loop 5*
	Cavo tipo FG29OHM16 2x1,5mm² conforme UNI 9795, resistenza al fuoco PH120, Loop 6 *Cable type FG29OHM16 2x1.5mm² accordant with UNI 9795, fire resistance PH120, Loop 6*
	Cavo tipo FG29OHM16 2x1,5mm² conforme UNI 9795, resistenza al fuoco PH120, Loop 7 *Cable type FG29OHM16 2x1.5mm² accordant with UNI 9795, fire resistance PH120, Loop 7*

Impianto Rivelazione Incendi Edificio 10MW MIL.L4.B - *Fire Smoke System Building 10MW MIL.L4.B*

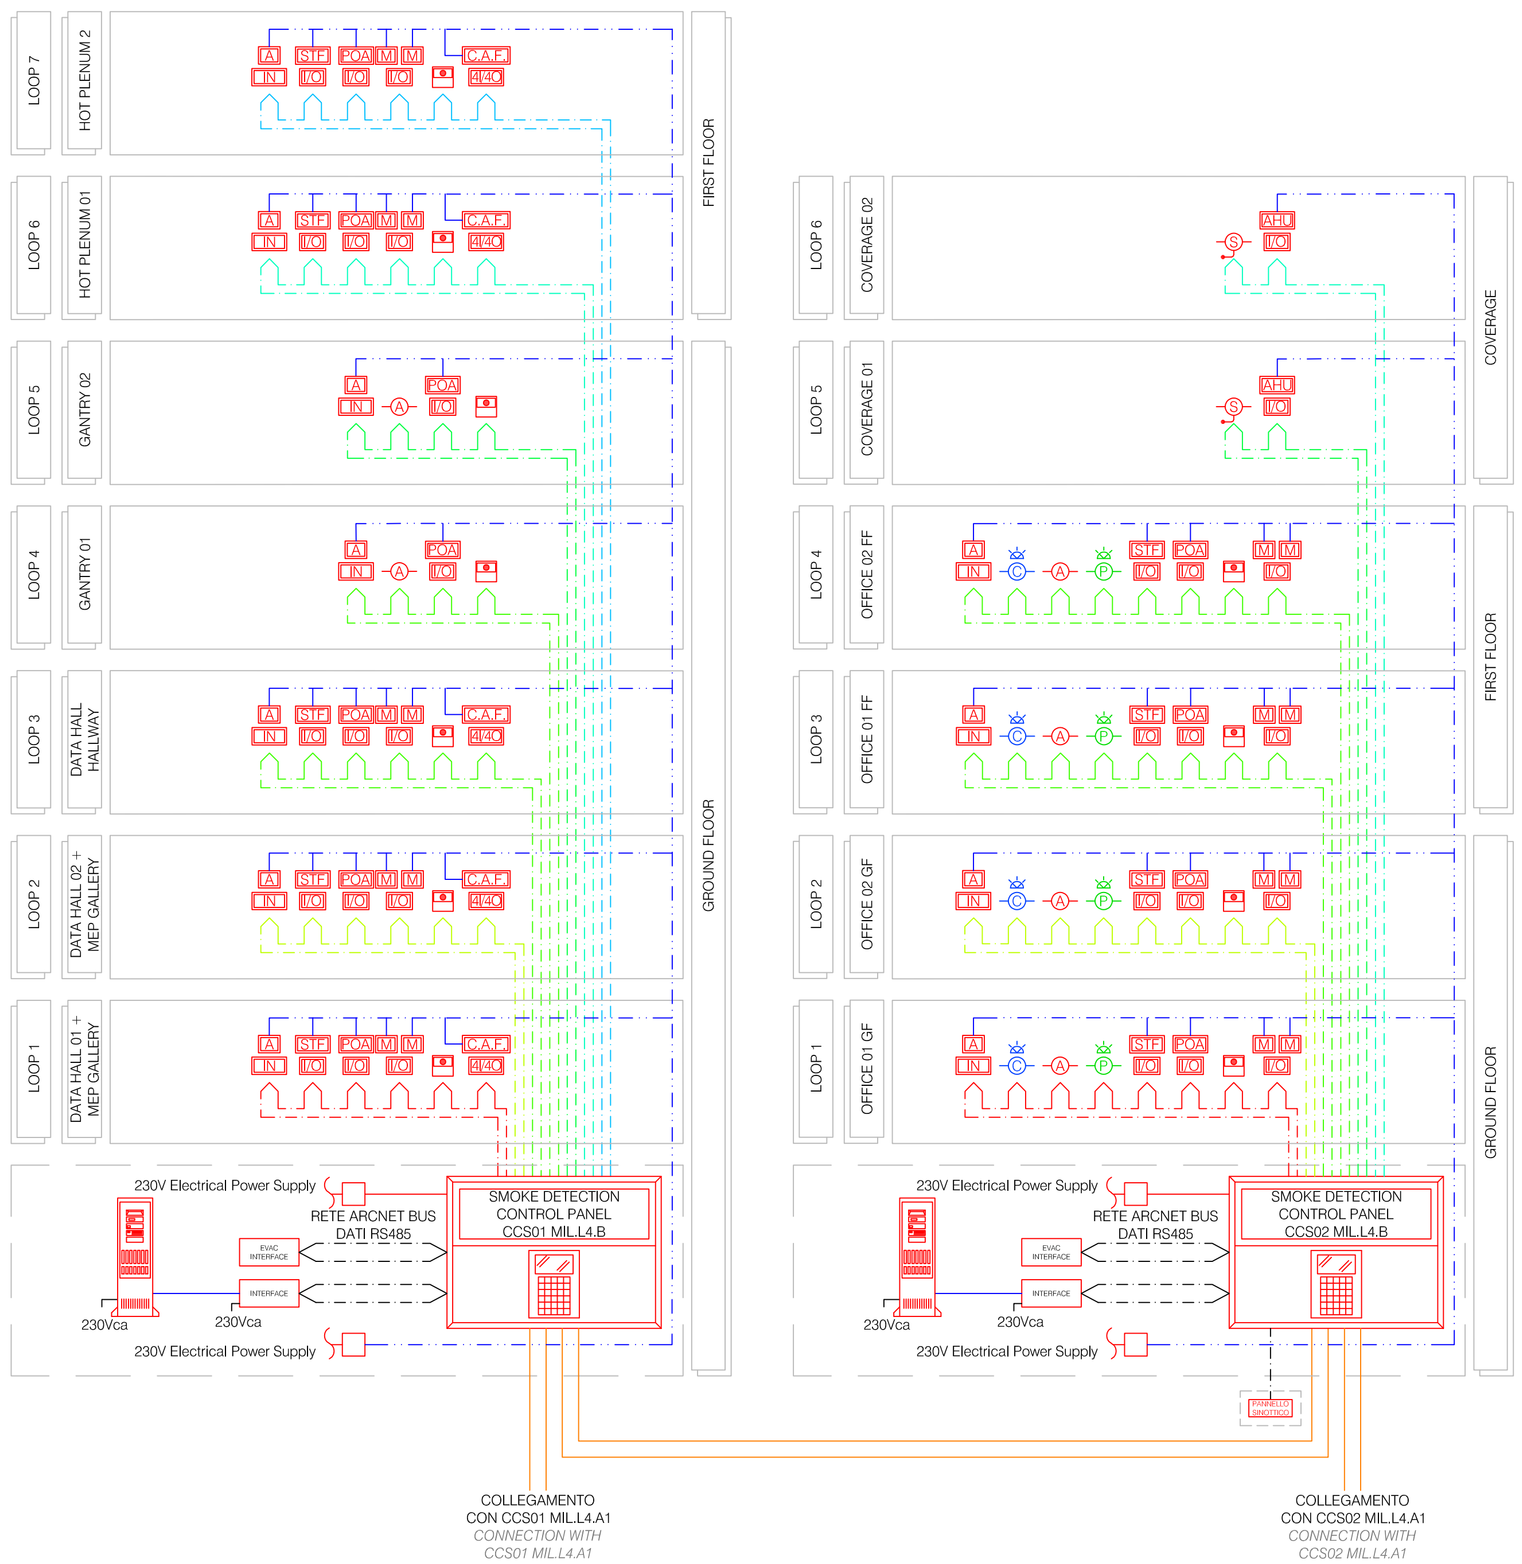

LEGENDA RIVELAZIONE INCENDI	
	Rivelatore ottico di fumo installato nel controsoffitto completo di gemma di segnalazione in ambiente *High Sensitivity Smoke Detector for ceiling installation with signaling gem*
	Rivelatore ottico di fumo installato in ambiente *High Sensitivity Smoke Detector*
	Rivelatore ottico di fumo installato nel pavimento flottante completo di gemma di segnalazione in ambiente *High Sensitivity Smoke Detector for floor installation with signaling gem*
	Rivelatore ottico di fumo in camera di analisi installato in canale aria *Optical smoke detector in analysis room installed in air duct*
	Pulsante allarme incendio da incasso *Addressable manual call point*
POA	Pannello ottico acustico *Addressable Audio/Visual device*
STF	Serranda tagliafuoco su canale aria in ambiente *Fire damper*
I/O	Modulo indirizzabile ingresso / uscita digitale *Addressable digital input / output module*
4I/4O	Modulo indirizzabile 4 ingressi / 4 uscite digitale *Addressable digitals 4 inputs / 4 outputs module*
A	Alimentatore *Power supply*
M	Magnete ritenuta *Door holding magnet wall mounted*
PANNELLO OPERATORE	Tastierino riporto allarmi sistema rivelazione fumi *Fire detection keypad*
AHU	Comando manuale per arresto UTA *Manual control for AHU stop*
C.A.F.	Centrale aspirazione fumi *Aspirating smoke detector (ASD) main panel*
	Linea di campionamento sistema aspirazione fumi per rilevazione fumi nel controsoffitto / in ambiente / nel pavimento flottante *Sampling line for smoke extraction system for smoke detection in the false ceiling / in the room / in the floating floor*
C A P	Foro di campionamento su linea di aspirazione per rilevazione fumi nel controsoffitto / in ambiente / nel pavimento flottante *Sampling hole on the suction line for smoke detection in the false ceiling / in the room / in the floating floor*

PROTOCOLLO			IL RICHIEDENTE	IL PROGETTISTA
REV	DATA / DATE:	DESCRIZIONE / DESCRIPTION:		

L22 è una divisione di:
Lombardini22 S.p.A.
Via Lombardini 22
T +39 02 36 59 62 00
info@l22.it
20143 Milano, Italia
F +39 02 83 20 13 97
www.l22.it

Capitale sociale Euro 100 000 i.v.
C.F./P.IVA: 05505600964 R.E.A. 1827099
Sistema di gestione qualità conforme alla UNI EN ISO 9001:2008 - Certificato Nr. 50 100 8319 da TÜV Italia

STRUTTURE:
Ing. Arturo Donadio
S.P.S. S.r.l.
Via M. Gioia, 64 - 20125 Milano, Italia
www.spssrl-mi.it
segreteria@spssrl-mi.it
T. 02/6694887

COMMITTENTE / CLIENT:
INFRASTRUCTURE ITALIA LAND 4 S.r.l.
via del Bosco Rinnovato 6 - Palazzo U4 20090 Assago (MI)

PROGETTO / PROJECT:
MIL L4 - Fase 04 Costruzione edificio MIL 04.B e cabina di alta tensione
Alzaia Naviglio Pavese snc, Vellezzo Bellini (PV)

PROGETTISTA / DESIGNER:
Lombardini 22, via Lombardini 22, Milano - Ing. Roberto Cereda
Iscritto all'Ordine degli Ingegneri di Brescia n. A2609

OGGETTO / OBJECT:
SCIA (ai sensi dellart.23 del DPR 380/2001) intervento di nuova costruzione a seguito di demolizione di edifici a destinazione produttiva (rif. in variante a SCIA art. 23 prot. 27791 del 09-05-2023, SCIA art.22 prot.60092 del 29-09-2023 e SCIA art.22 prot. 62345 del 10-10-2023)

TITOLO / DESCRIPTION:
Impianti Elettrici e Speciali - Edificio MIL L4.B
Schema Funzionale
Impianto Rivelazione Incendi

DISEGNATO DA: DRAWN BY:	CONTROLLATO DA: CHECKED BY:	DATA / DATE:	SCALA / SCALE:	DATA REV.:
VI	RC	13/10/2023	NA	--/--/----

FORMAT:	NOME FILE / FILE NAME:	COMMESSA / JOB:	TAVOLA / DRAWING:	REV.:
A1	3604_AEB0001-F	3604	AEB0001	-

© Lombardini22 S.p.A. ES DT (rev.-) (L.663/41 Art.2575)