Area Uffici Edificio MIL L4.B Piano Terra - Impianto Illuminazione Ordinaria e di Emergenza

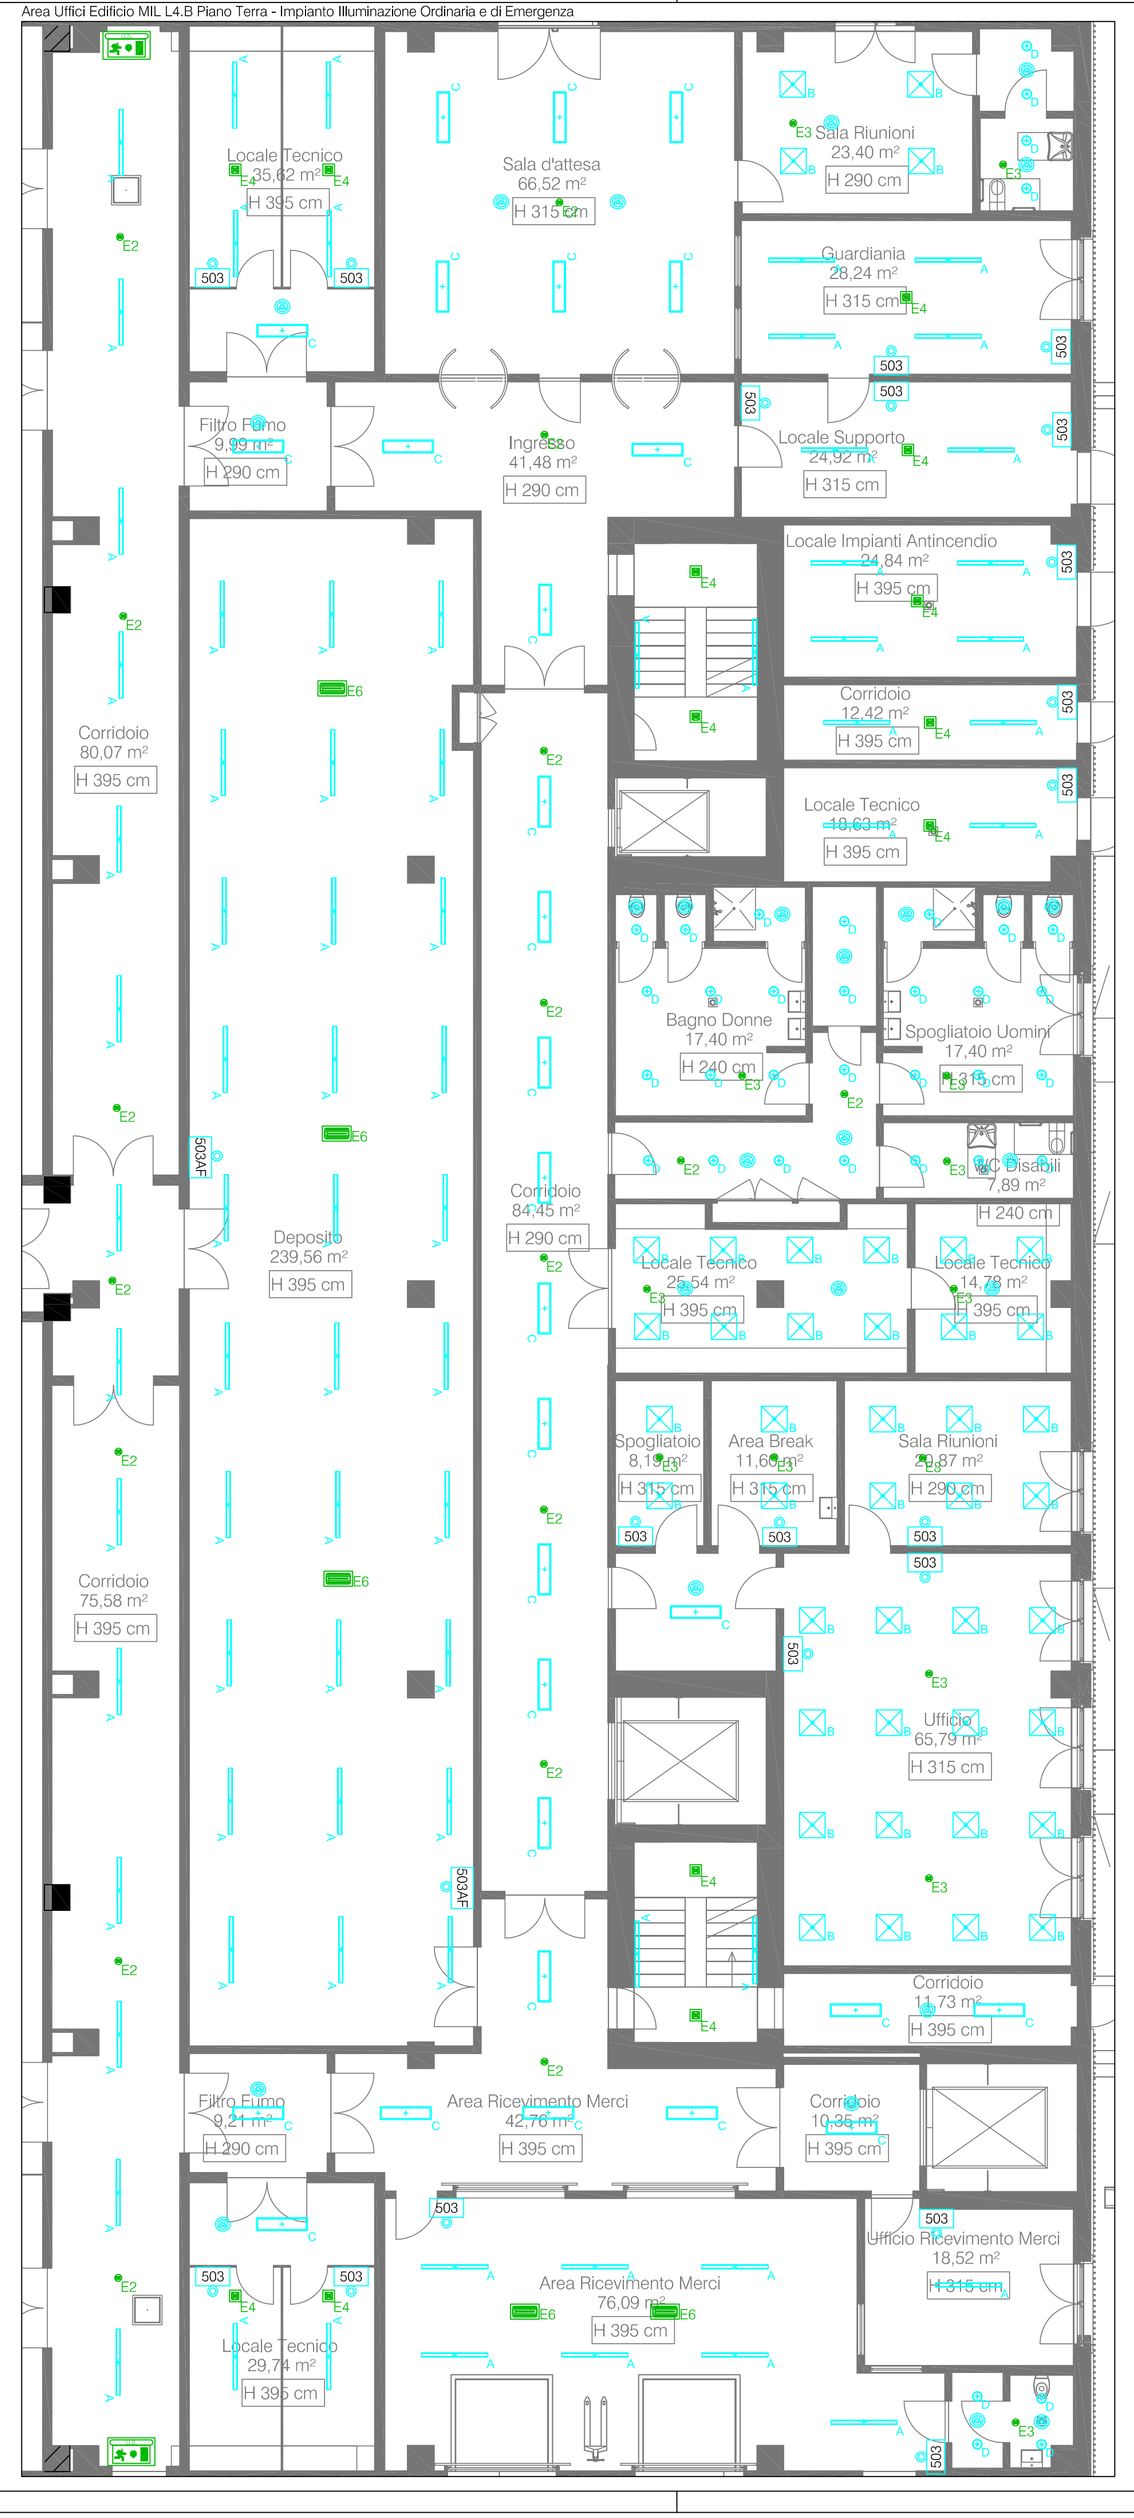

Key Plan - 1:1000

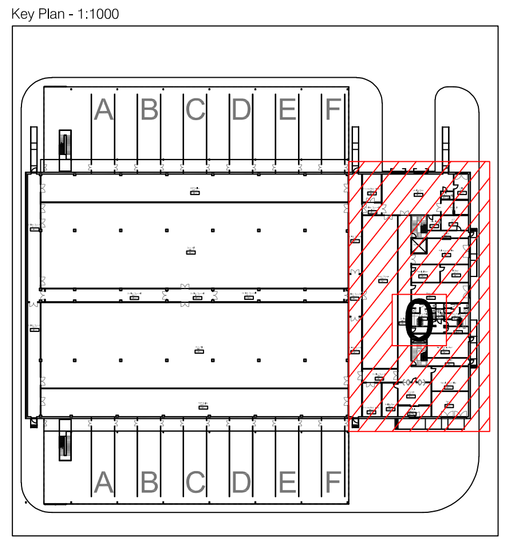

Area Uffici Edificio MIL L4.B Piano Primo - Impianto Illuminazione Ordinaria e di Emergenza

LEGENDA ILLUMINAZIONE	
	Quadro elettrico *Electrical switchboard*
	Pulsantiera inclusa interfaccia KNX *Lighting button with KNX interface*
	Sensore di presenza da incasso a parete montato su supporto 503 con interfaccia KNX *Wall mounted occupancy sensor recessed in wall mounted on support 503 with interface KNX*
	Sensore di presenza KNX installato a soffitto *Ceiling passive dual tech occupancy sensor*
503	Cassetta in materiale isolante da incasso modello 503 installata a +110cm dal pavimento finito *PVC box recessed 503 installed to +110 cm from the finished floor*
503AF	Cassetta in materiale isolante da incasso modello 503 installata a +110cm dal pavimento finito completa di guaina AF E-BOX *PVC box recessed 503 installed to +110 cm from the finished floor with intumescent sheathing for fire protection of the box*
	Condotto Sbarra 3P+N+T 25A - Dali *Busbar 3P+N+T 25A with power supply dali.*
	Apparecchio led su binario elettrificato flusso luminoso 12600lm, potenza 68W, Dali *Lighting fixture mod. 68W, 12600lm IP66 with power supply dali.*
	Apparecchio led su binario elettrificato flusso luminoso 6300lm, potenza 33W, Dali *Lighting fixture mod. 33W, 6300lm IP66 with power supply dali.*
A	Apparecchio Led, 44W, 6000 lm *Lighting fixture mod. 44W, 3500lm IP66*
B	Apparecchio led da incasso flusso luminoso 3400lm, potenza 31W, Dali *Led recessed light flow elastic power 31W with electronic Dali*
C	Apparecchio led da incasso flusso luminoso 3600lm, potenza 31W, Dali *Led recessed light flow elastic power 31W with electronic Dali*
D	Apparecchio led da incasso flusso luminoso 1800lm, potenza 24W *Led recessed light flow 1500lm, eletric power 24W*
	Apparecchio illuminante tipe "j" *Fixture lighting type "j"*
	Corpo illuminante tipo "SA" 14000w ET 4000K IP66 *Lighting fixture type "ET 4000K IP66*
E1 E2	Apparecchio illuminante tipo "E1" a plafone/"E2" incasso per illuminazione di emergenza (vie di fuga) autonomo con supervisione centralizzata, versione Led 580lm da 1W aut.2h, IP65 *Emergency lighting ceiling/recessed mounted type "E1" (escape way) self-contained with centralised supervision, Led version 580lm 1W aut.2h, IP65*
E3 E4	Apparecchio illuminante tipo "E3" ad incasso per illuminazione di emergenza (zona antipanico) autonomo con supervisione centralizzata, versione Led 502lm da 1W aut.2h *Emergency lighting recessed mounted type "E3" (anti-panic zone) self-contained with centralised supervision, Led version 502lm 1W aut.2h*
E5	Apparecchio illuminante tipo stagno "E5" a parete per illuminazione di emergenza (vie di fuga) autonomo con supervisione centralizzata, versione Led 565lm da 1W aut.1h IP65 *Emergency lighting wall mounted type "E5" (escape way) self-contained with centralised supervision, Led version 565lm 1W aut.2h IP65*
E6	Apparecchio illuminante tipo stagno "E6" a plafone per illuminazione di emergenza (vie di fuga) autonomo con supervisione centralizzata, versione Led 730lm da 1W aut.1h IP65 *Emergency lighting ceiling mounted type "E6" (escape way) self-contained with centralised supervision, Led version 730lm 1W aut.2h IP65*
	Apparecchio illuminante a plafone per illuminazione di emergenza (indicazione vie di fuga su porta) autonomo con supervisione centralizzata, versione Led da 1,7W aut.3h IP65 *Emergency lighting ceiling mounted type (indication of escape routes on door) self-contained with centralised supervision, Led version 1,7W aut.3h IP65*
	Apparecchio illuminante a plafone per illuminazione di emergenza (indicazione vie di fuga a bandiera) autonomo con supervisione centralizzata, versione Led da 1,7W aut.3h IP65 *Emergency lighting ceiling mounted type (flag escape route sign) self-contained with centralised supervision, Led version 1,7W aut.3h IP65*

PROTOCOLLO | IL RICHIEDENTE | IL PROGETTISTA

REV	DATA / DATE:	DESCRIZIONE / DESCRIPTION:

L22 è una divisione di Lombardi22 S.p.A.
Via Lombardi 22 20143 Milano, Italia
T +39 02 36 59 62 00 F +39 02 83 20 13 97
info@l22.it www.l22.it
Capitale sociale Euro 100 000 i.v.
C.F./P.IVA: 05505600964 R.E.A. 1827099
Sistema di gestione qualità conforme alla UNI EN ISO 9001:2008 • Certificato Nr. 50 100 8319 da TÜV Italia

STRUTTURE:
Ing. Arturo Donadio
S.P.S. S.r.l.
Via M. Gioia, 64 - 20125 Milano, Italia
www.spsstrutture.it
segreteria@spsstrutture.it
T. 0259694897

COMMITTENTE / CLIENT:
INFRASTRUCTURE ITALIA LAND 4 S.r.l.
via del Bosco Rinnovato 6 - Palazzo U4 20090 Assago (MI)

PROGETTO / PROJECT:
MIL L4 - Fase 04 Costruzione edificio MIL 04.B e cabina di alta tensione
Alzaia Naviglio Pavese snc, Vellezzo Bellini (PV)

PROGETTISTA / DESIGNER:
Lombardini 22, via Lombardini 22, Milano - Ing. Roberto Cereda
Iscritto all'Ordine degli Ingegneri di Brescia n. A2609

OGGETTO / OBJECT:
SCIA (ai sensi dell'art.23 del DPR 380/2001) intervento di nuova costruzione a seguito di demolizione di edifici a destinazione produttiva (rif. in variante a SCIA art. 23 prot. 27791 del 09-05-2023. SCIA art.22 prot.60092 del 29-09-2023 e SCIA art.22 prot. 62345 del 10-10-2023)

TITOLO / DESCRIPTION:
Impianti Elettrici e Speciali - Edificio MIL L4.B
Piano Terra e Piano Primo - Area 0
Impianto Illuminazione Ordinaria e di Emergenza

DISEGNATO DA: / DRAWN BY:	CONTROLLATO DA: / CHECKED BY:	DATA / DATE:	SCALA / SCALE:	DATA REV.:
VI	RC	13/10/2023	1:100	--/--/----

FORMAT:	NOME FILE / FILE NAME:	COMMESSA / JOB:	TAVOLA / DRAWING:	REV.:
A0	3604_AEB0003-X	3604	AEB0003	-

© Lombardi4i22 S.p.A. ES DT (rev.-) (L.663/41 Art.2575)