





Masterplan_ Stato di Fatto
1 : 1000

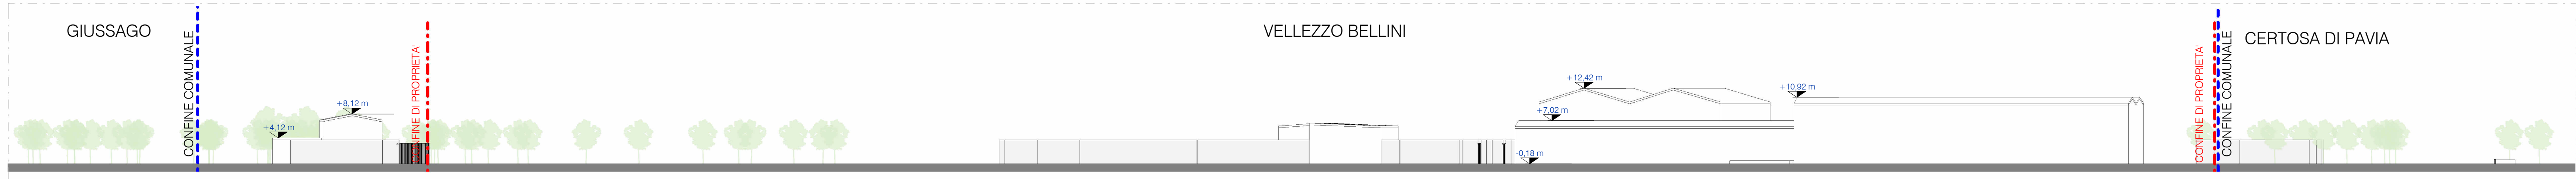


Sezione AA_ Stato di fatto
1 : 500

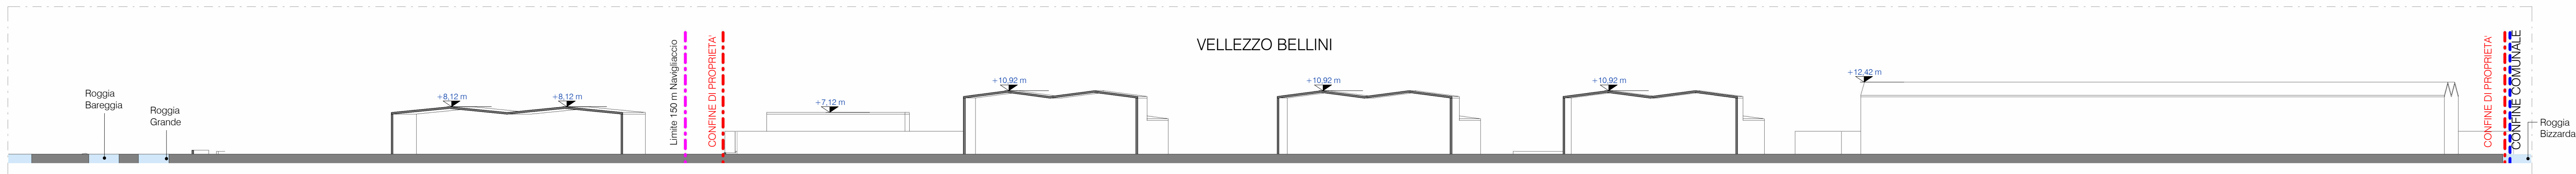

Sezione BB_ Stato di fatto
1 : 500



Prospecto Ovest_Lato Naviglio - Stato di fatto
1 : 500

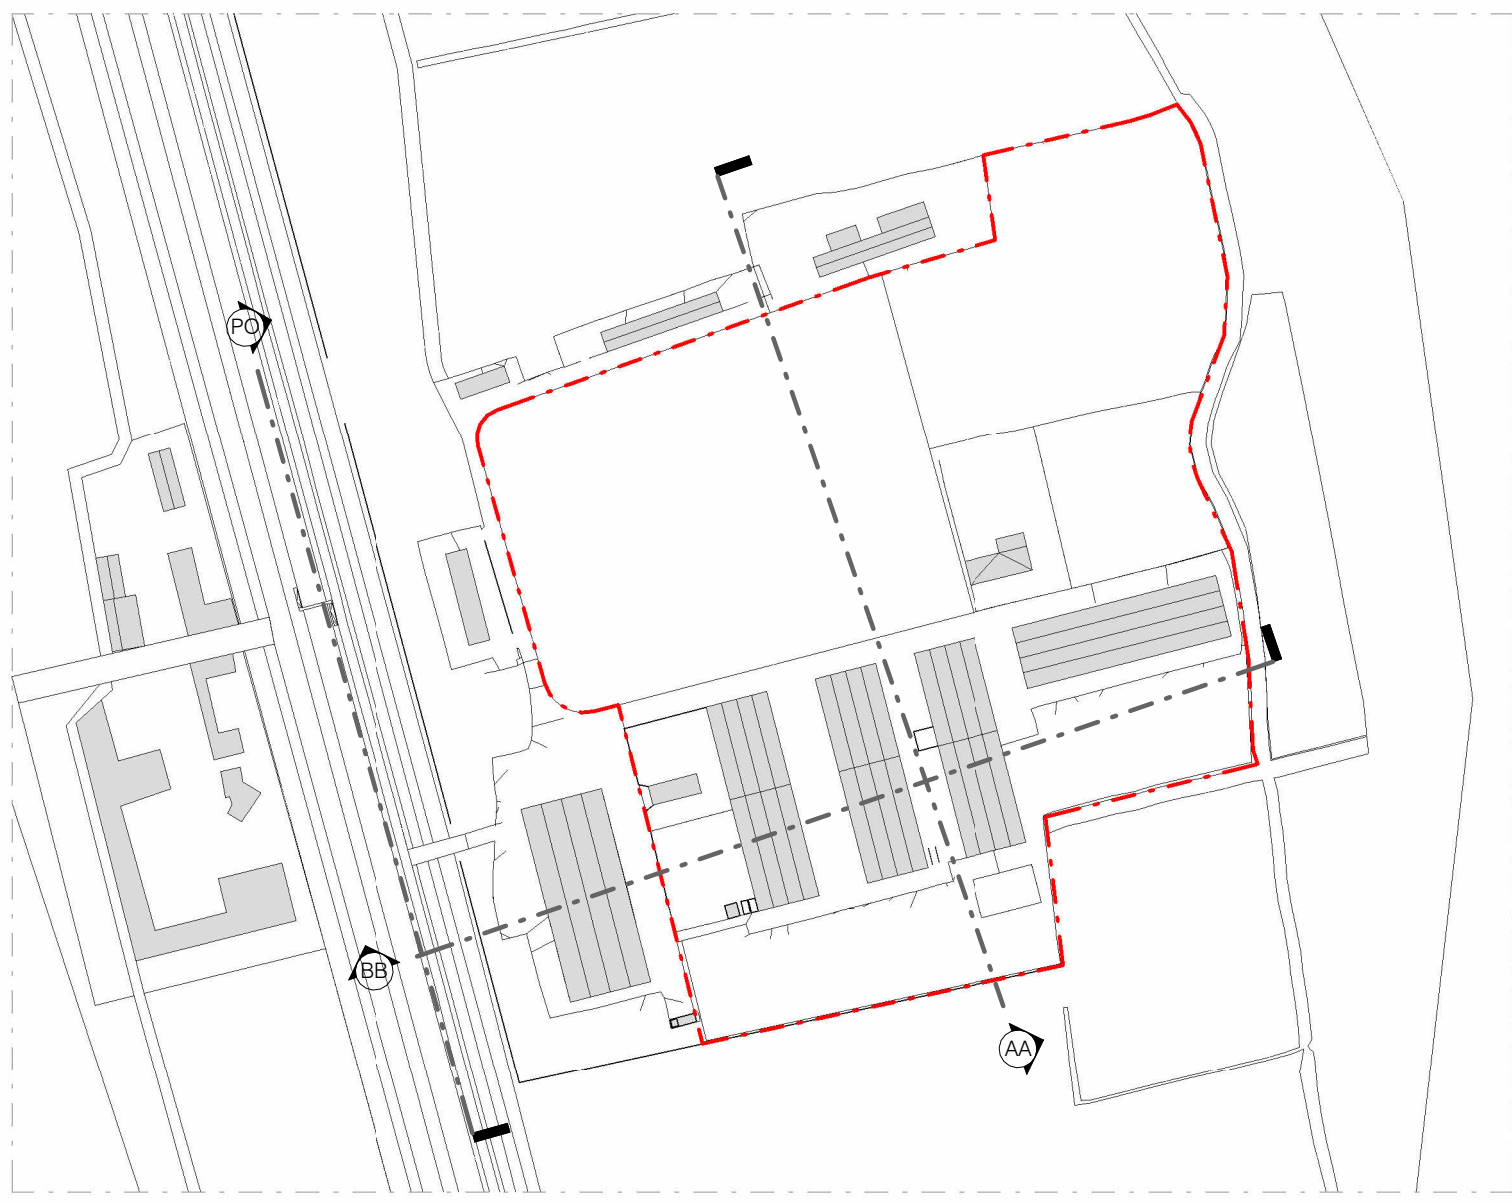

Keyplan

LEGENDA

--- Confine di proprietà

LEGENDA

--- Confine di proprietà

--- Confine comunale

REV.	DATA	DESCRIZIONE / DESCRIPTION	IL RICHIEDENTE	IL PROGETTISTA
1	09/11/2022	Prima emissione Paesaggistica		
2	15/02/2023	Periodo Progettare		

L22

L22 è una divisione di
Lombardini S.p.A.
Via Lombardini 22
20143 Milano, Italia
T +39 02 36 59 62 00 F +39 02 63 20 13 97
info@l22.it
Capitale sociale Euro 100.000 i.v.
C.F. 01543030969 - R.I.A. 1627969
Sistema di gestione qualità conforme alla UNI EN ISO
9001:2008 - Certificato Nr. 50 100 89 19 da TÜV Italia

COMMITTENTE / CLIENT:
Infrastrutture Italia Land 4 S.r.l.
Assago - Milanofori, Via del Busco Rinnovato 6

PROGETTO / PROJECT:
MIL L4
Alzaia Naviglio Pavese snc, Vellezzo Bellini (PV)

PROGETTISTA / DESIGNER:
L22 - Marco Amosio - Iscritto all'Ordine degli Architetti di Torino n°4157

OGGETTO / OBJECT:
Autorizzazione Paesaggistica D.lgs.42/2004 art.136, c.1, lett d)

TITOLO / DESCRIPTION:
Planivolumetrico Generale
Sezioni Urbane
Stato di fatto

DISegnato DA: DRAWN BY: SP/DF	CONTrollato DA: CHECKED BY: DB	DATA / DATE: 09/11/22	SCALA / SCALE: 1:1000/1:500	DATA REV.: 15/02/2023
FORMAT: A0	NOME FILE / FILE NAME: 3604_L22_AC-0003a	COMMESSA / JOB: 3604	TAVOLA / DRAWING: AC-0003	REV.: a