
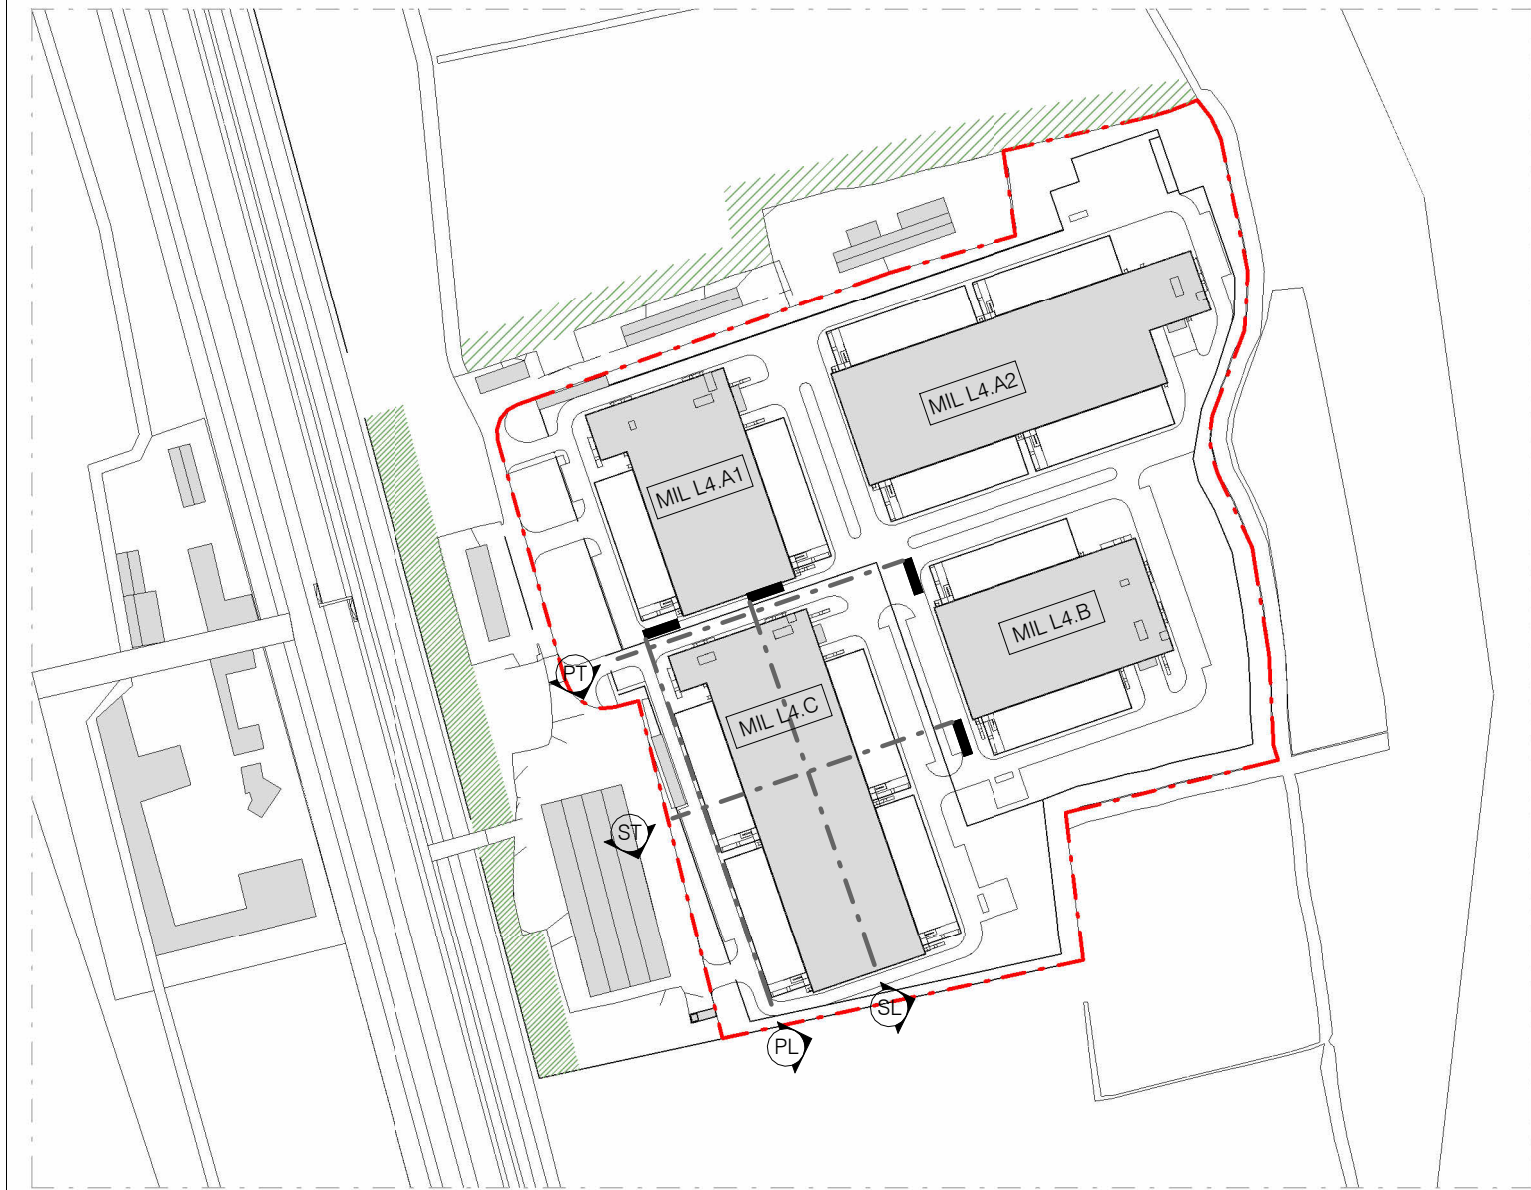
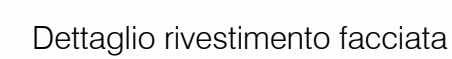
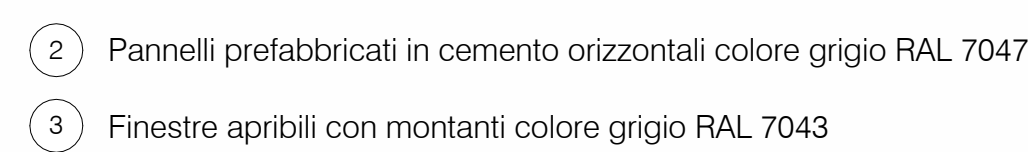
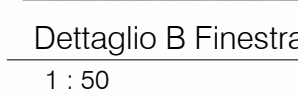
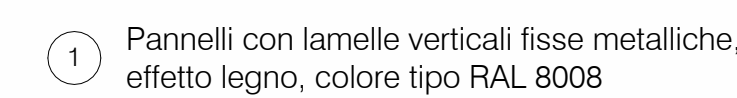
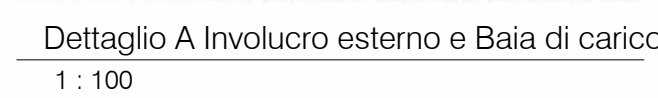


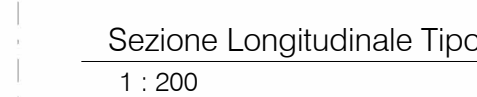

Masterplan_Keyplan

LEGENDA

- | | |
|---|---|
|  | Confine di proprietà |
|  | Area oggetto di mitigazione verde con filari singoli, esterna dall'area di proprietà |
|  | Area oggetto di mitigazione verde con filari doppi (area ovest), esterna dall'area di proprietà |

REV		DATA / DATE	DESCRIZIONE / DESCRIPTION	IL RICHIEDENTE	IL PROGETTISTA
-	09/11/2022		Prima emissione Passagistica		
8	15/02/2023		Restudo Progettuale		



L22 è una divisione di:
Lombardini S.p.A.
Via Lombardini 22 20143 Milano, Italia
T +39 02 36 59 62 00 F +39 02 83 20 13 97
info@l22.it www.l22.it

Capitale sociale Euro 100.000 i.v.
C.F./P.IVA: 05505600964 R.E.A. 1827099

Sistema di gestione qualità conforme alla UNI EN ISO 9001:2008 - Certificato Nr. 50 100 8319 da TÜV Italia

COMMITTENTE / CLIENT:
Infrastructure Italia Land 4 S.r.l.
Assago - Milanofiori, Via del Bosco Rinnovato 6

PROGETTO / PROJECT:
MIL L4
Alzaia Naviglio Pavese snc, Vellezzo Bellini (PV)

PROGETTISTA / DESIGNER:
L22 - Marco Amosso - Iscritto all'Ordine degli Architetti di Torino n°4157

OGGETTO / OBJECT:
Autorizzazione Paesaggistica D.lgs.42/2004 art.136, c.1, lett d)

TITOLO / DESCRIPTION
Prospetti e Sezioni

DISEGNATO DA: DRAWN BY: SP/DO	CONTROLLATO DA: CHECKED BY: DB	DATA / DATE: 09/11/22	SCALA / SCALE: 1:200 / 1:50	DATA REV.: 15/02/2023
FORMAT:	NOME FILE / FILE NAME:	COMMESSA / JOB:	TAVOLA / DRAWING:	REV.:
A0	3604_L22_AC-0006a	3604	AC-0006	a