

07 CONFRONTO


.....

Planimetria – Stato di Confronto – vedi TAV. AC-0004



06 DESCRIZIONE DELLA PROPOSTA PROGETTUALE

Sezioni Urbane – Stato di Confronto – vedi TAV. AC-0004

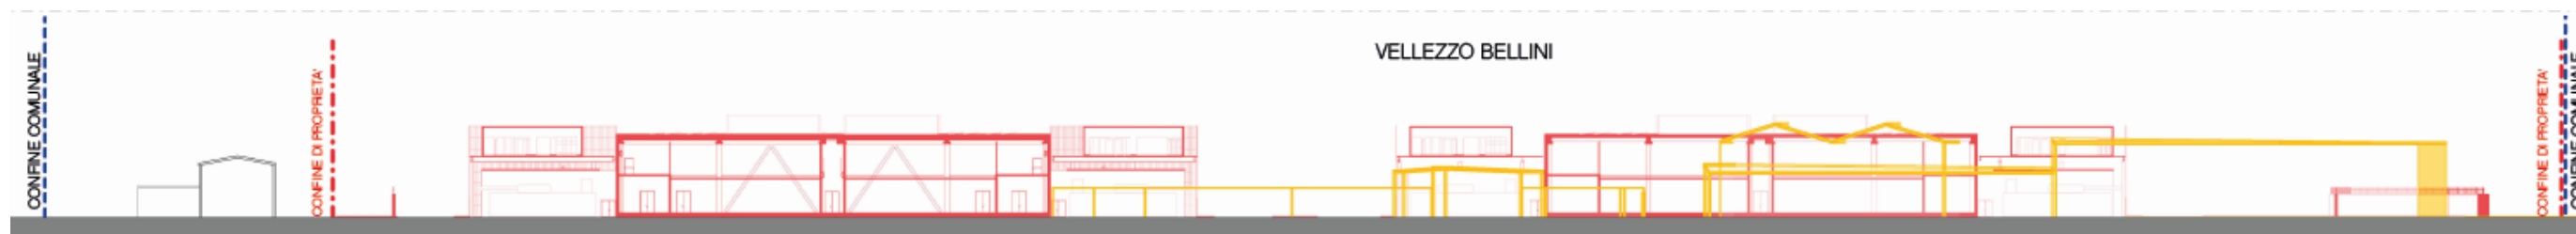


Sezione AA



Sezione BB



Sezione CC

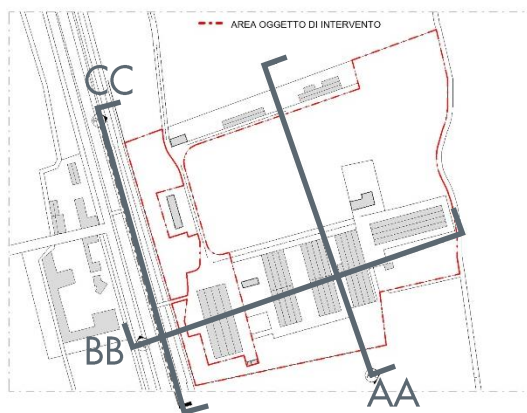

-  Demolizione
-  Nuova costruzione
-  Limite area di proprietà
-  Limite 150 m fascia di rispetto Navigliaccio
-  Confine comunale

07 CONFRONTO

Vista con fotoinserimento del progetto – vedi TAV. AC-0008

STATO DI FATTO



STATO DI PROGETTO



07 CONFRONTO

Vista ingresso pedonale lato Naviglio – vedi TAV. AC-0008

STATO DI FATTO



STATO DI PROGETTO



08 ELENCO ELABORATI

08 ELENCO ELABORATI

ELABORATI ALLEGATI ALLA PRESENTE AUTORIZZAZIONE

Codice File					Rev.	Specifica contenuto	Titolo	Scala
Commessa	Codice Elaborato							
	Fase	Disciplina	Edificio	Numero				
3507	A	C	-	0001	-	G	Inquadramento urbano - Stato di fatto	-
3507	A	C	-	0002	-	G	Documentazione fotografica - Stato di fatto	-
3507	A	C	-	0003	-	G	Planivolumetrico Generale e Sezioni Urbane - Stato di fatto	1:1000
3507	A	C	-	0004	-	G	Planivolumetrico Generale e Sezioni Urbane - Confronto	1:1000
3507	A	C	-	0005	-	G	Planivolumetrico Generale e Sezioni Urbane - Stato di progetto	1:1000
3507	A	C	-	0006	-	P	Prospetti e Sezioni - Stato di progetto	1:200
3507	A	C	-	0007	-	E	Planimetria aree esterne e dettagli	1:200/1:50
3507	A	C	-	0008	-	E	Render e fotoinserimenti	-

Contatti

Via Lombardini, 22
20143 Milano, MI
T: +39 0236596200
F: +39 0283201397
info@lombardini22.com

lombardini22.com

Seguici su

Facebook
Twitter
Linkedin
Flickr
Pinterest
Vimeo
Medium
@lombardini22