

PROGETTAZIONE



Timbro e Firma Progettista



REV.	DATA	DESCRIZIONE	ELABORATO	VERIFICATO	APPROVATO
00	10/05/2023	Emissione	F.ZACCARA	F.ZACCARA	F.ZACCARA

PROGETTO/PROJECT: MIL L4
ALZATA NAVIGLIO PAVESE, snc, Vellezzo Bellini (PV)

REALIZZAZIONE DELL'ELETTRODOTTO AT 132KV
IN CAVO INTERRATO
S.E. TERNA DI LACCHIARELLA (MI) -
C.P. STACK-EMEA DI VELLEZZO BELLINI (PV)



COMMITTENTE
STACK - EMEA
Via del Bosco Rinnovato, 6
20057 Assago (MI)

PIANO TECNICO DELLE OPERE

COMMESSA

N° DOCUMENTO

SEI-PT-AT-URB-03_00

FORMATO FOGLIO

A4

TAV.3 – PTCP CITTÀ METROPOLITANA DI MILANO E PAVIA

FOGLIO

1 di 1

SCALA

1:40000

Tavola 0 - STRATEGIE DI PIANO

Legenda

Sistema paesistico-ambientale



Rete verde



Sistema dei Navigli / Gran traversata dei Navigli



Grandi Dorsali Territoriali



Parchi della Terra e dell'Acqua



Parchi Regionali

Sistema infrastrutturale



Rete Autostradale esistente



Rete Stradale esistente



Strade a 2 carreggiate di progetto



Grandi Opere progetto (BreBeMi, Pedemontana, TEM)



Rete Ferroviaria Suburbana esistente



Rete Ferroviaria Regionale esistente



Rete Ferroviaria di progetto



Rete Metropolitana e Tramvie esistenti



Rete Metropolitana di progetto



Tramvie di progetto



Aeroporti



Rete della mobilità ciclabile (MIBICI)


Sistema insediativo



Poli attrattori



Città centrale

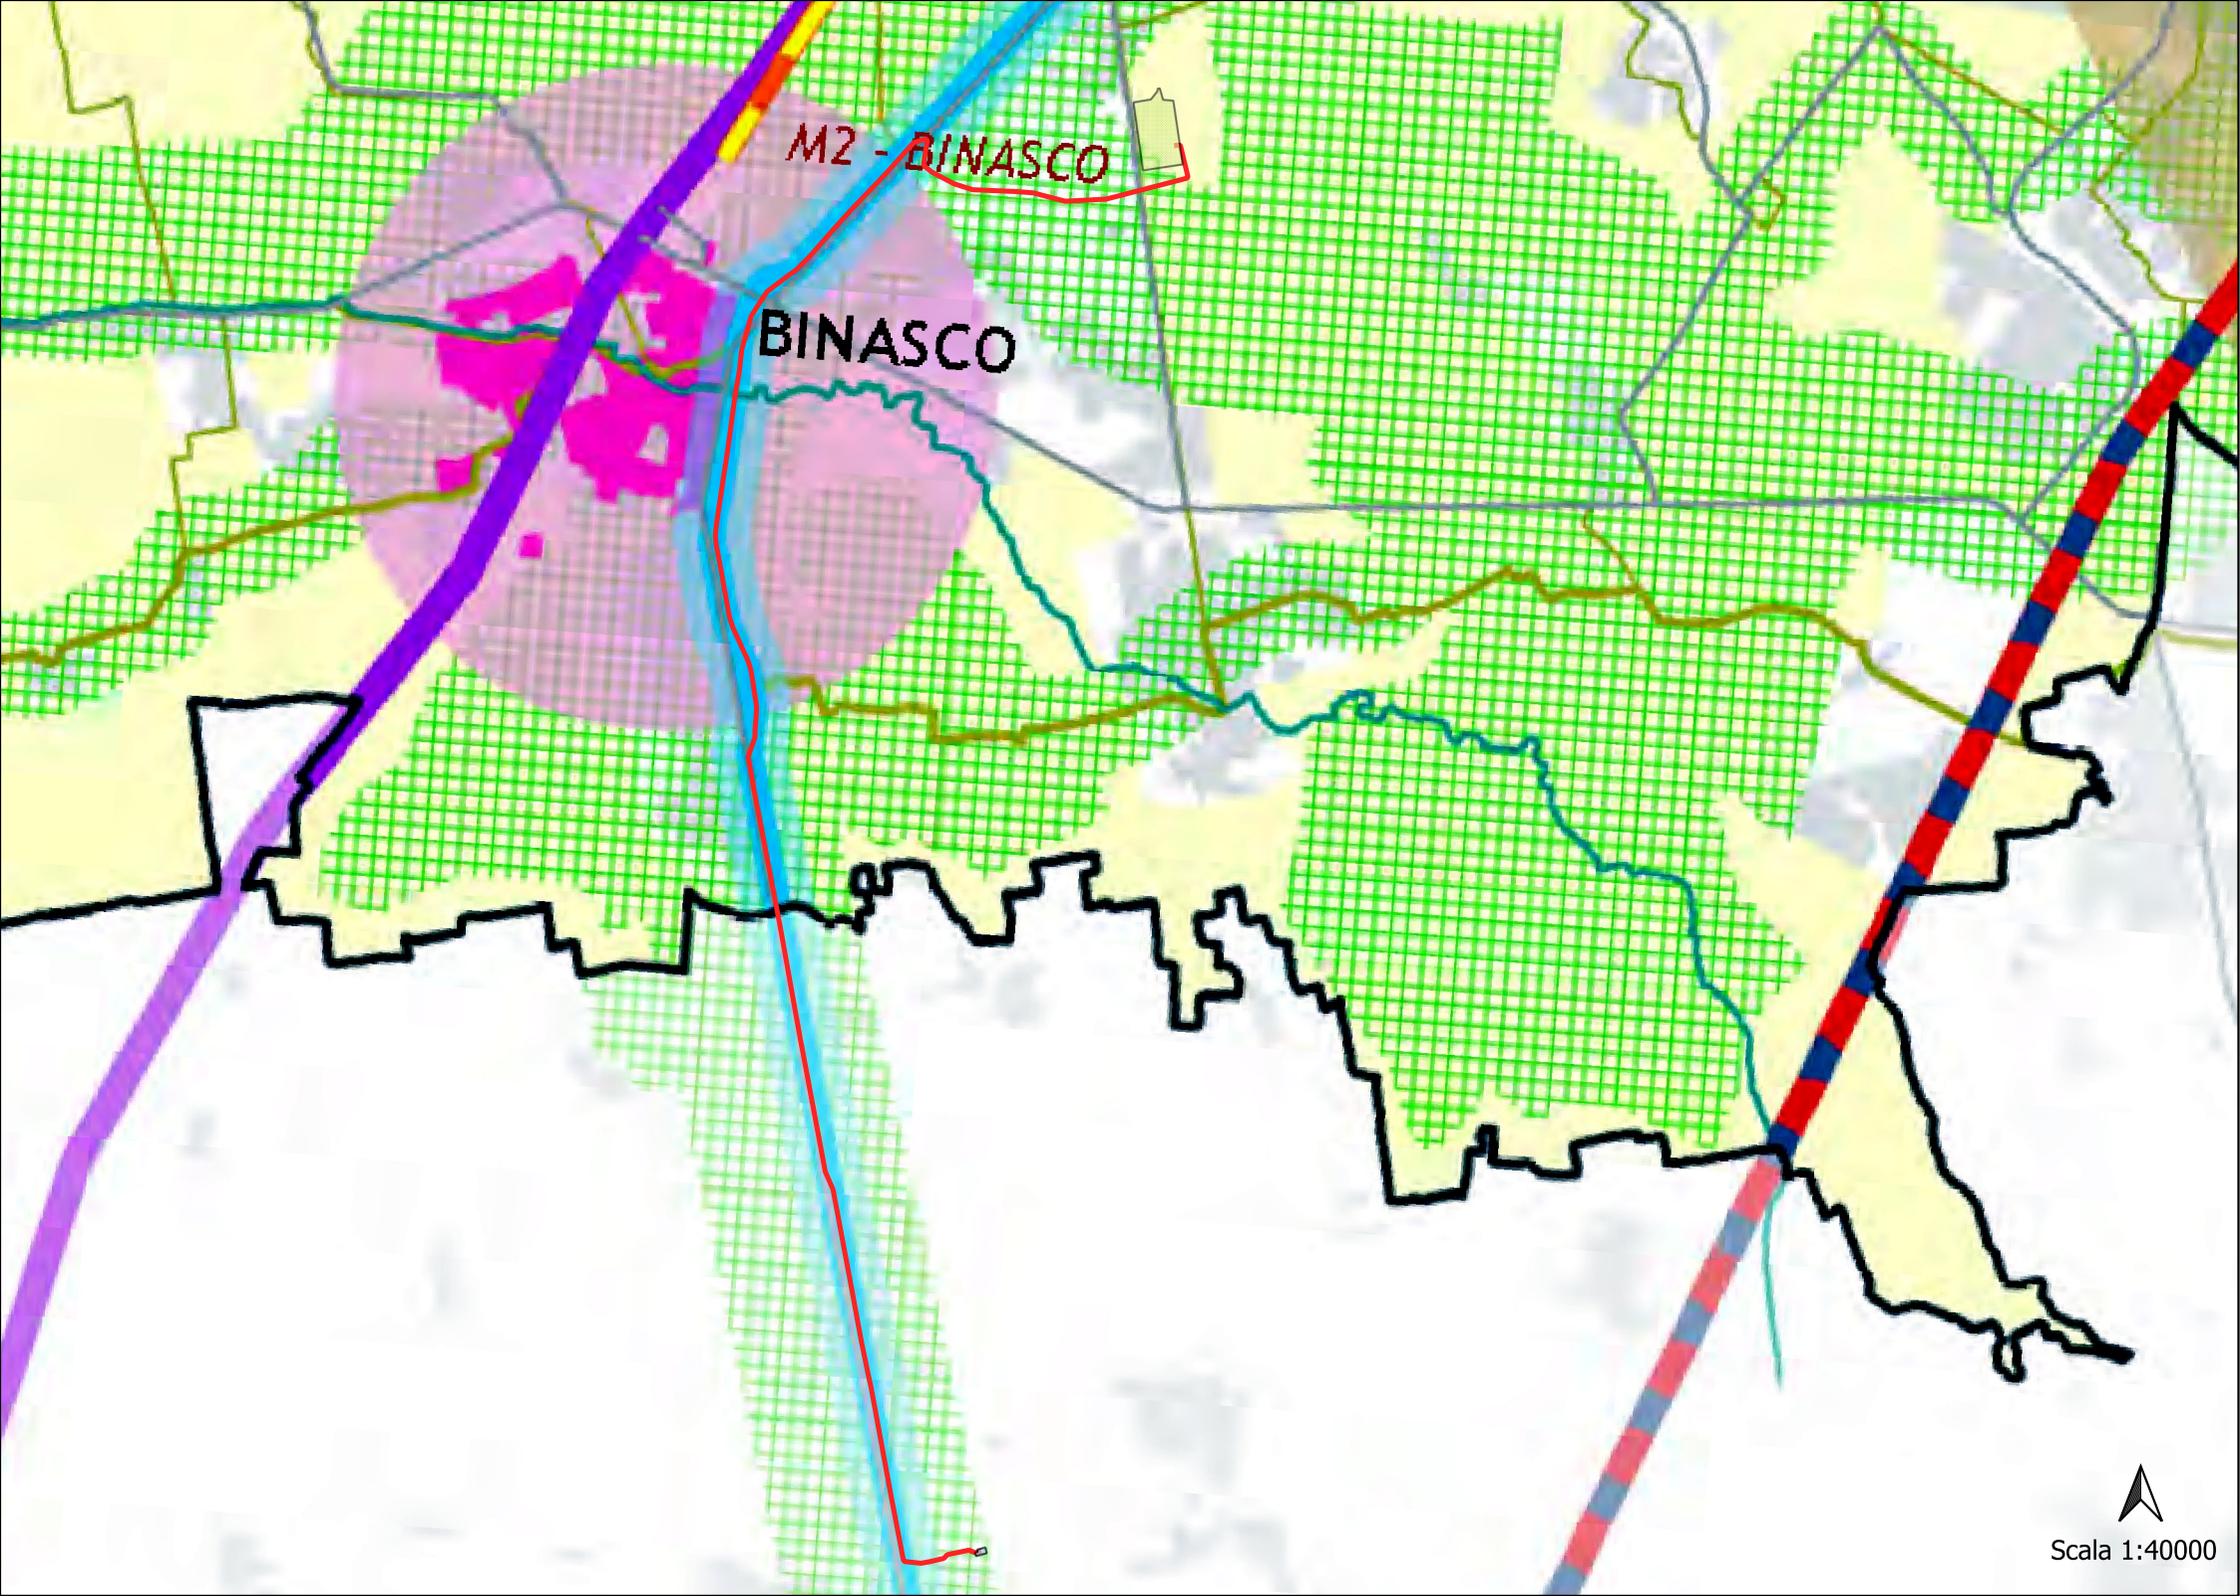


M2 - BINASCO

BINASCO

Tavola 2 sezione 6 - AMBITI, SISTEMI ED ELEMENTI DI RILEVANZA PAESAGGISTICA

Legenda

	Unità tipologiche di paesaggio (art. 19)		Ambiti di rilevanza paesistica (art. 26)		Località Capo Pieve	
Ambiti ed elementi di prevalente valore naturale		Ambiti ed elementi di prevalente valore storico e culturale		Ambiti ed elementi di prevalente valore simbolico sociale fruitivo e visivo-percettivo (art. 34)		
<i>Sistemi ed elementi di particolare rilevanza geomorfologica (art. 21)</i>		<i>Siti e ambiti di valore archeologico (art. 30)</i>		<i>Luoghi della memoria storica</i>		
	Orli di terrazzo		Aree a vincolo archeologico		Monastero o convento di fondazione anteriore al XIV secolo	
	Crinali		Aree a rischio archeologico		Grangia	
<i>Sistema dell'idrografia naturale</i>		<i>Sistemi dell'idrografia artificiale</i>				Luoghi delle battaglie militari
	Corsi d'acqua (art. 24)		Navigli storici (art. 27)		Sito unesco	
	Fasce di rilevanza paesistico - fluviale (art. 23)		Canali (art. 27)	<i>Sistema della viabilità storica-paesaggistica</i>		
<i>Geositi (art. 22)</i>			Fontanili (art. 29)		Tracciati guida paesaggistici	
	Geologico - stratigrafico		Manufatti idraulici (art. 29)		Strade panoramiche	
	Geomorfologico	<i>Sistemi del paesaggio agrario tradizionale</i>			Percorsi di interesse storico e paesaggistico	
	Idrogeologico		Insedimenti rurali di rilevanza paesistica (art. 32)		Punti osservazione del paesaggio lombardo	
<i>Aree di rilevanza ambientale</i>			Insedimenti rurali di interesse storico (art. 29)		Visuali sensibili del paesaggio lombardo	
	Ambiti di rilevanza naturalistica (art. 20)		Pioppeti	Limiti amministrativi		
	SIC (art. 49)		Ambiti agricoli di rilevanza paesaggistica (art. 28)		Confine provinciale	
	ZPS (art. 49)	<i>Sistemi fondamentali della struttura insediativa storica di matrice urbana</i>			Confini comunali	
	Parchi naturali istituiti e proposti		Nuclei di antica formazione (art. 31)			
	Riserve naturali		Giardini e parchi storici (art. 32)			
	Parchi locali di interesse sovracomunale riconosciuti (art. 50)		Architetture militari (art. 32)			
	Parchi locali di interesse sovracomunale in fase di riconoscimento o proposti (art. 50)		Architettura religiosa (art. 32)			
	Parchi regionali		Architettura civile non residenziale (art. 32)			
	Aree boscate di pregio (art. 51)		Architettura civile residenziale (art. 32)			
	Aree boscate (art. 51)		Archeologia industriale (art. 32)			
	Aree boscate in aree protette regionali (art. 51)					
	Fasce boscate (art. 52)					
	Alberi di interesse monumentale (art. 25)					
	Stagni - lanche - zone umide estese (art. 53)					

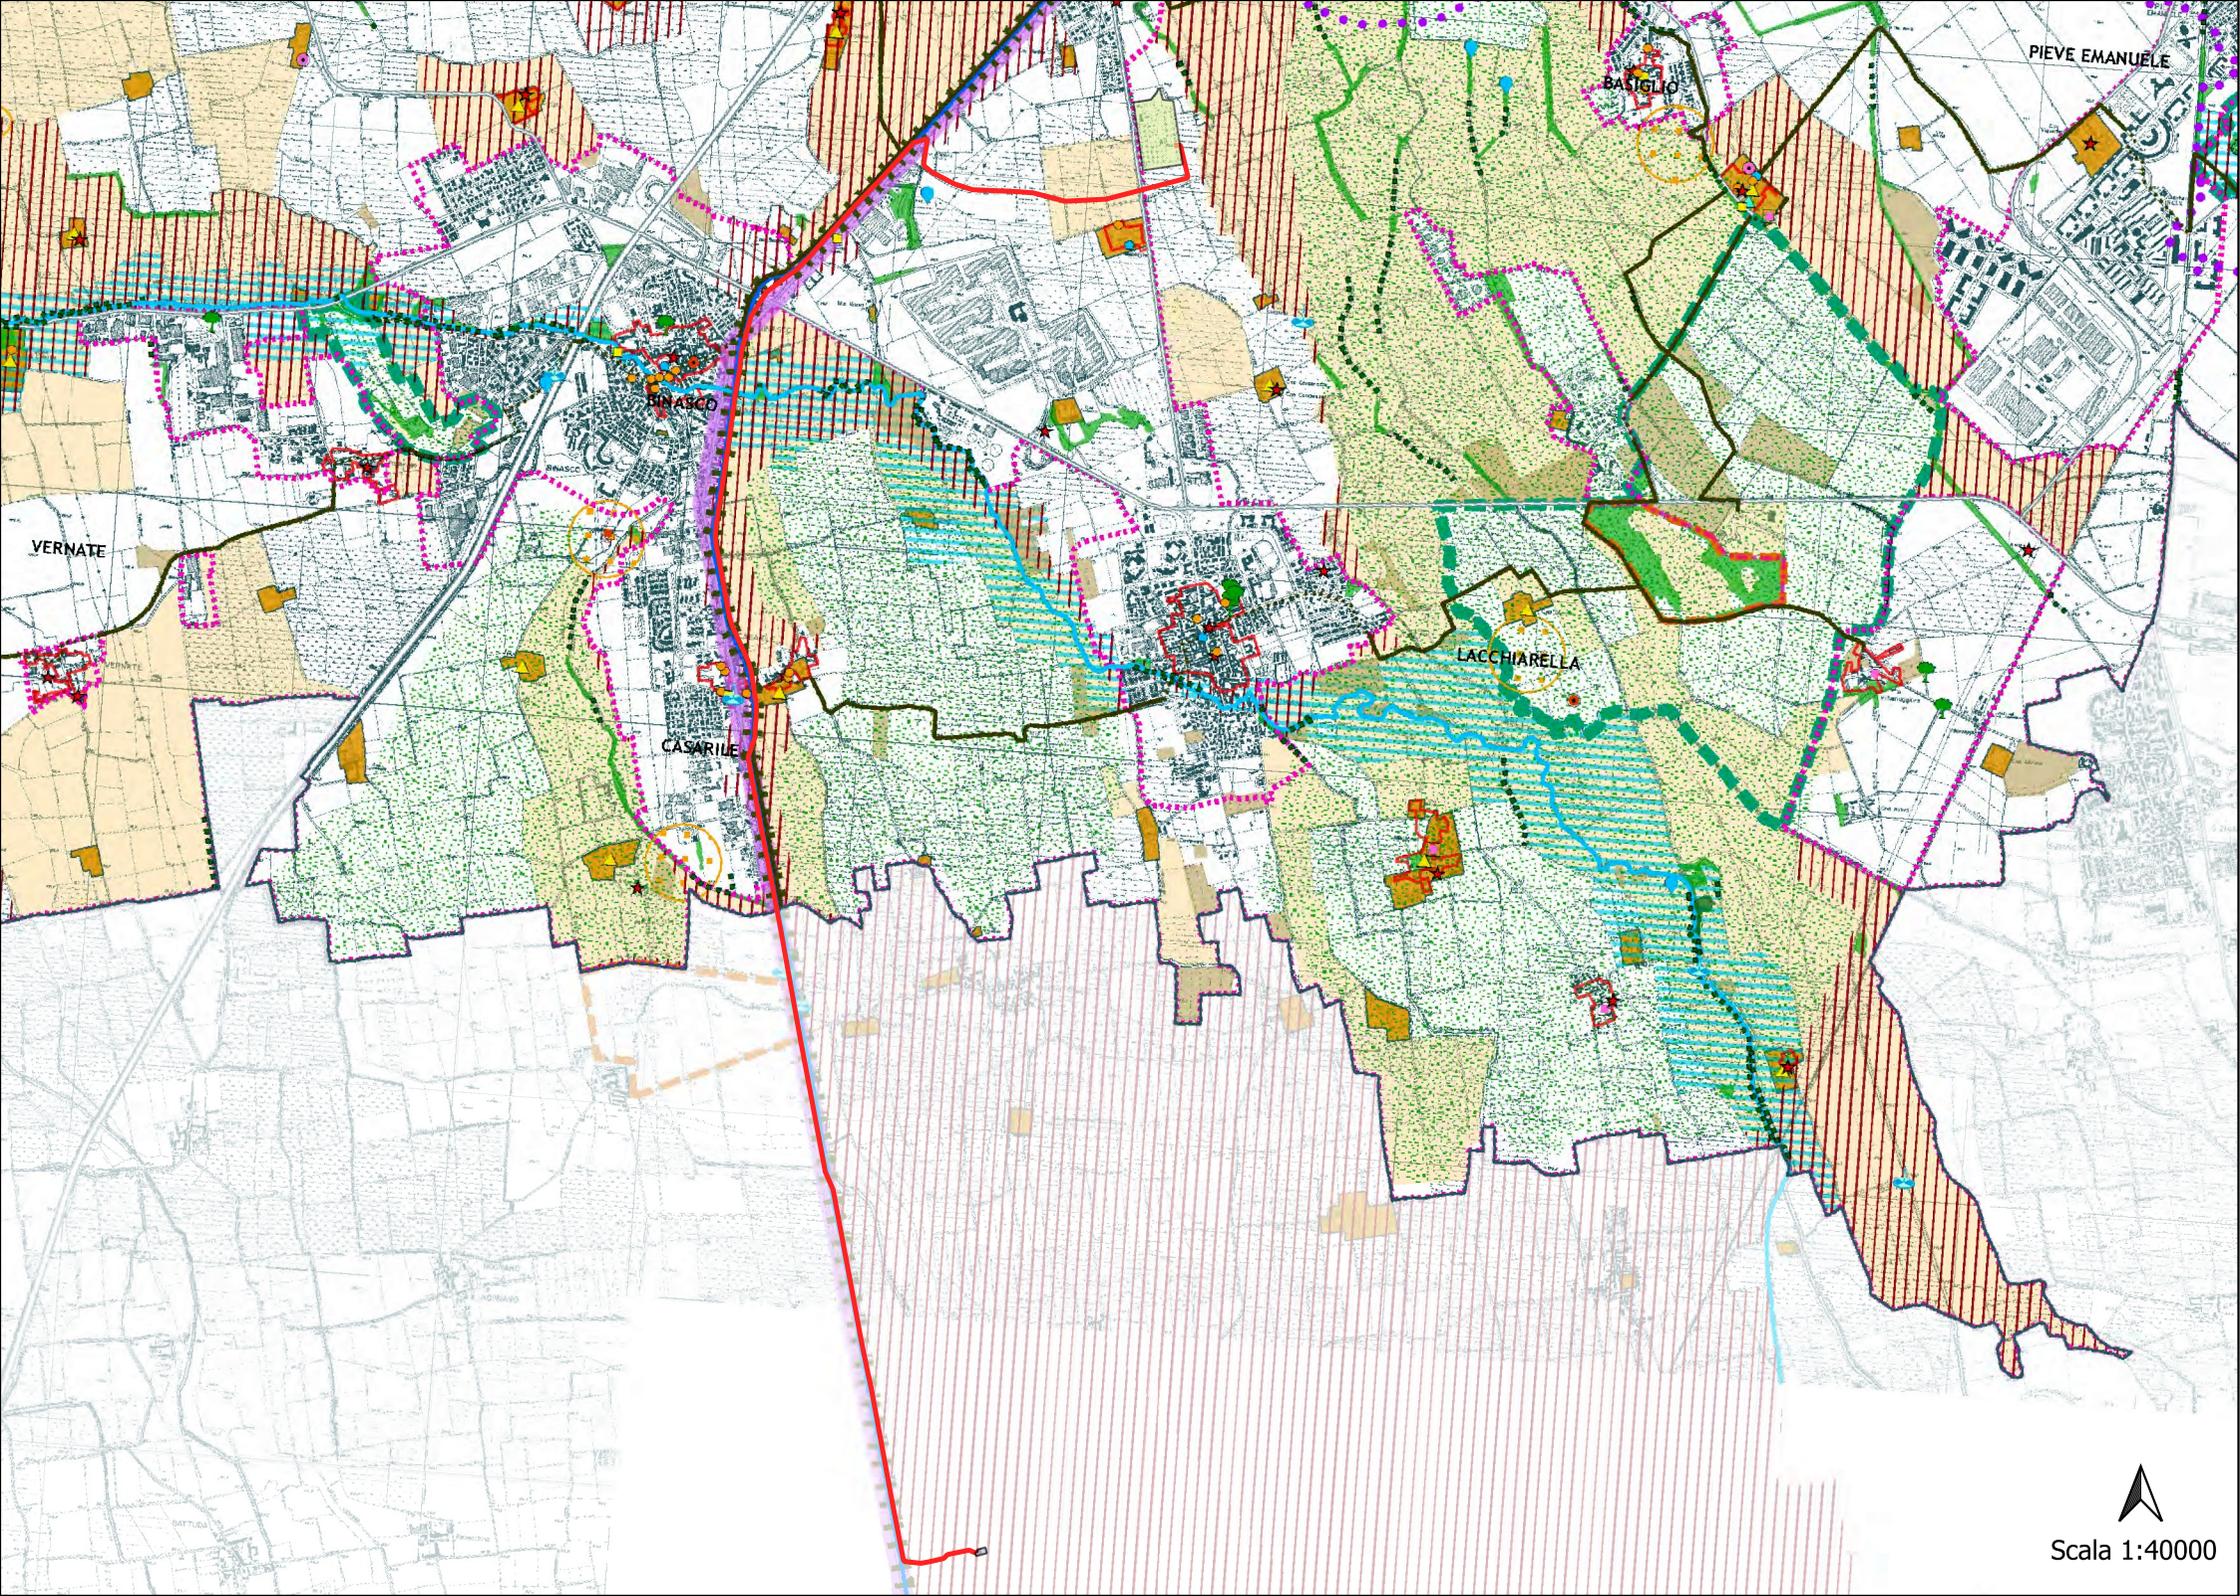

VERNATE

BRASCO

CASARILE

LACCHIARELLA

BASIGLIO

PIEVE EMANUELE

Tavola 4 - RETE ECOLOGICA

Legenda

Elementi della Rete Ecologica

- ● ● Matrice naturale primaria
- — — Fascia a naturalità intermedia
-  Gangli primari (art. 44)
-  Gangli secondari (art. 44)
-  Dorsale Verde Nord (art. 48)
-  Corridoi ecologici primari (art. 45)
-  Corridoi ecologici secondari (art. 45)
-  Principali corridoi ecologici fluviali (art. 45)
- Corsi d'acqua minori con caratteristiche attuali di importanza ecologica (art. 45)
- Corsi d'acqua minori da riqualificare a fini polivalenti (art. 45)
- XXXXX Diretrici di permeabilità (art. 45)
- ■ ■ Principali linee di connessione con il verde
-  Varchi perimetrati (art. 46)
-  Varchi non perimetrati (art. 46)
- Barriere infrastrutturali (art. 47)
- ▲ Principali interferenze delle reti infrastrutturali in progetto/programmate con i corridoi ecologici (art. 47)
- Interferenze delle reti infrastrutturali in progetto/programmate con i gangli della rete ecologica (art. 47)
- Asse ecologico Lambro/Seveso/Olona

Elementi della Rete Ecologica Regionale

- ■ ■ Corridoi ecologici della RER
- Gangli della RER

Aree protette

-  Siti di importanza comunitaria (SIC) (art. 49)
-  Zone di protezione speciale (ZPS) (art. 49)
- Parchi regionali
-  Parchi Locali di Interesse Sovracomunale (PLIS) (art. 50)
-  Riserve naturali
-  Parchi naturali istituiti e proposti

Infrastrutture lineari


- Strade della rete primaria e principale esistenti
- Strade della rete secondaria esistenti
- - - Strade in progetto/previste
- Ferrovie/Metro-Tramvie esterne esistenti
- - - Ferrovie/Metro-Tramvie esterne in progetto/previste

Altri elementi

-  Stagni, lanche e zone umide estese (art. 53)
- Aree boscate (art. 51)
- Fiumi e altri corsi d'acqua
- Urbanizzato

Limiti amministrativi

- Confine provinciale
- Confini comunali

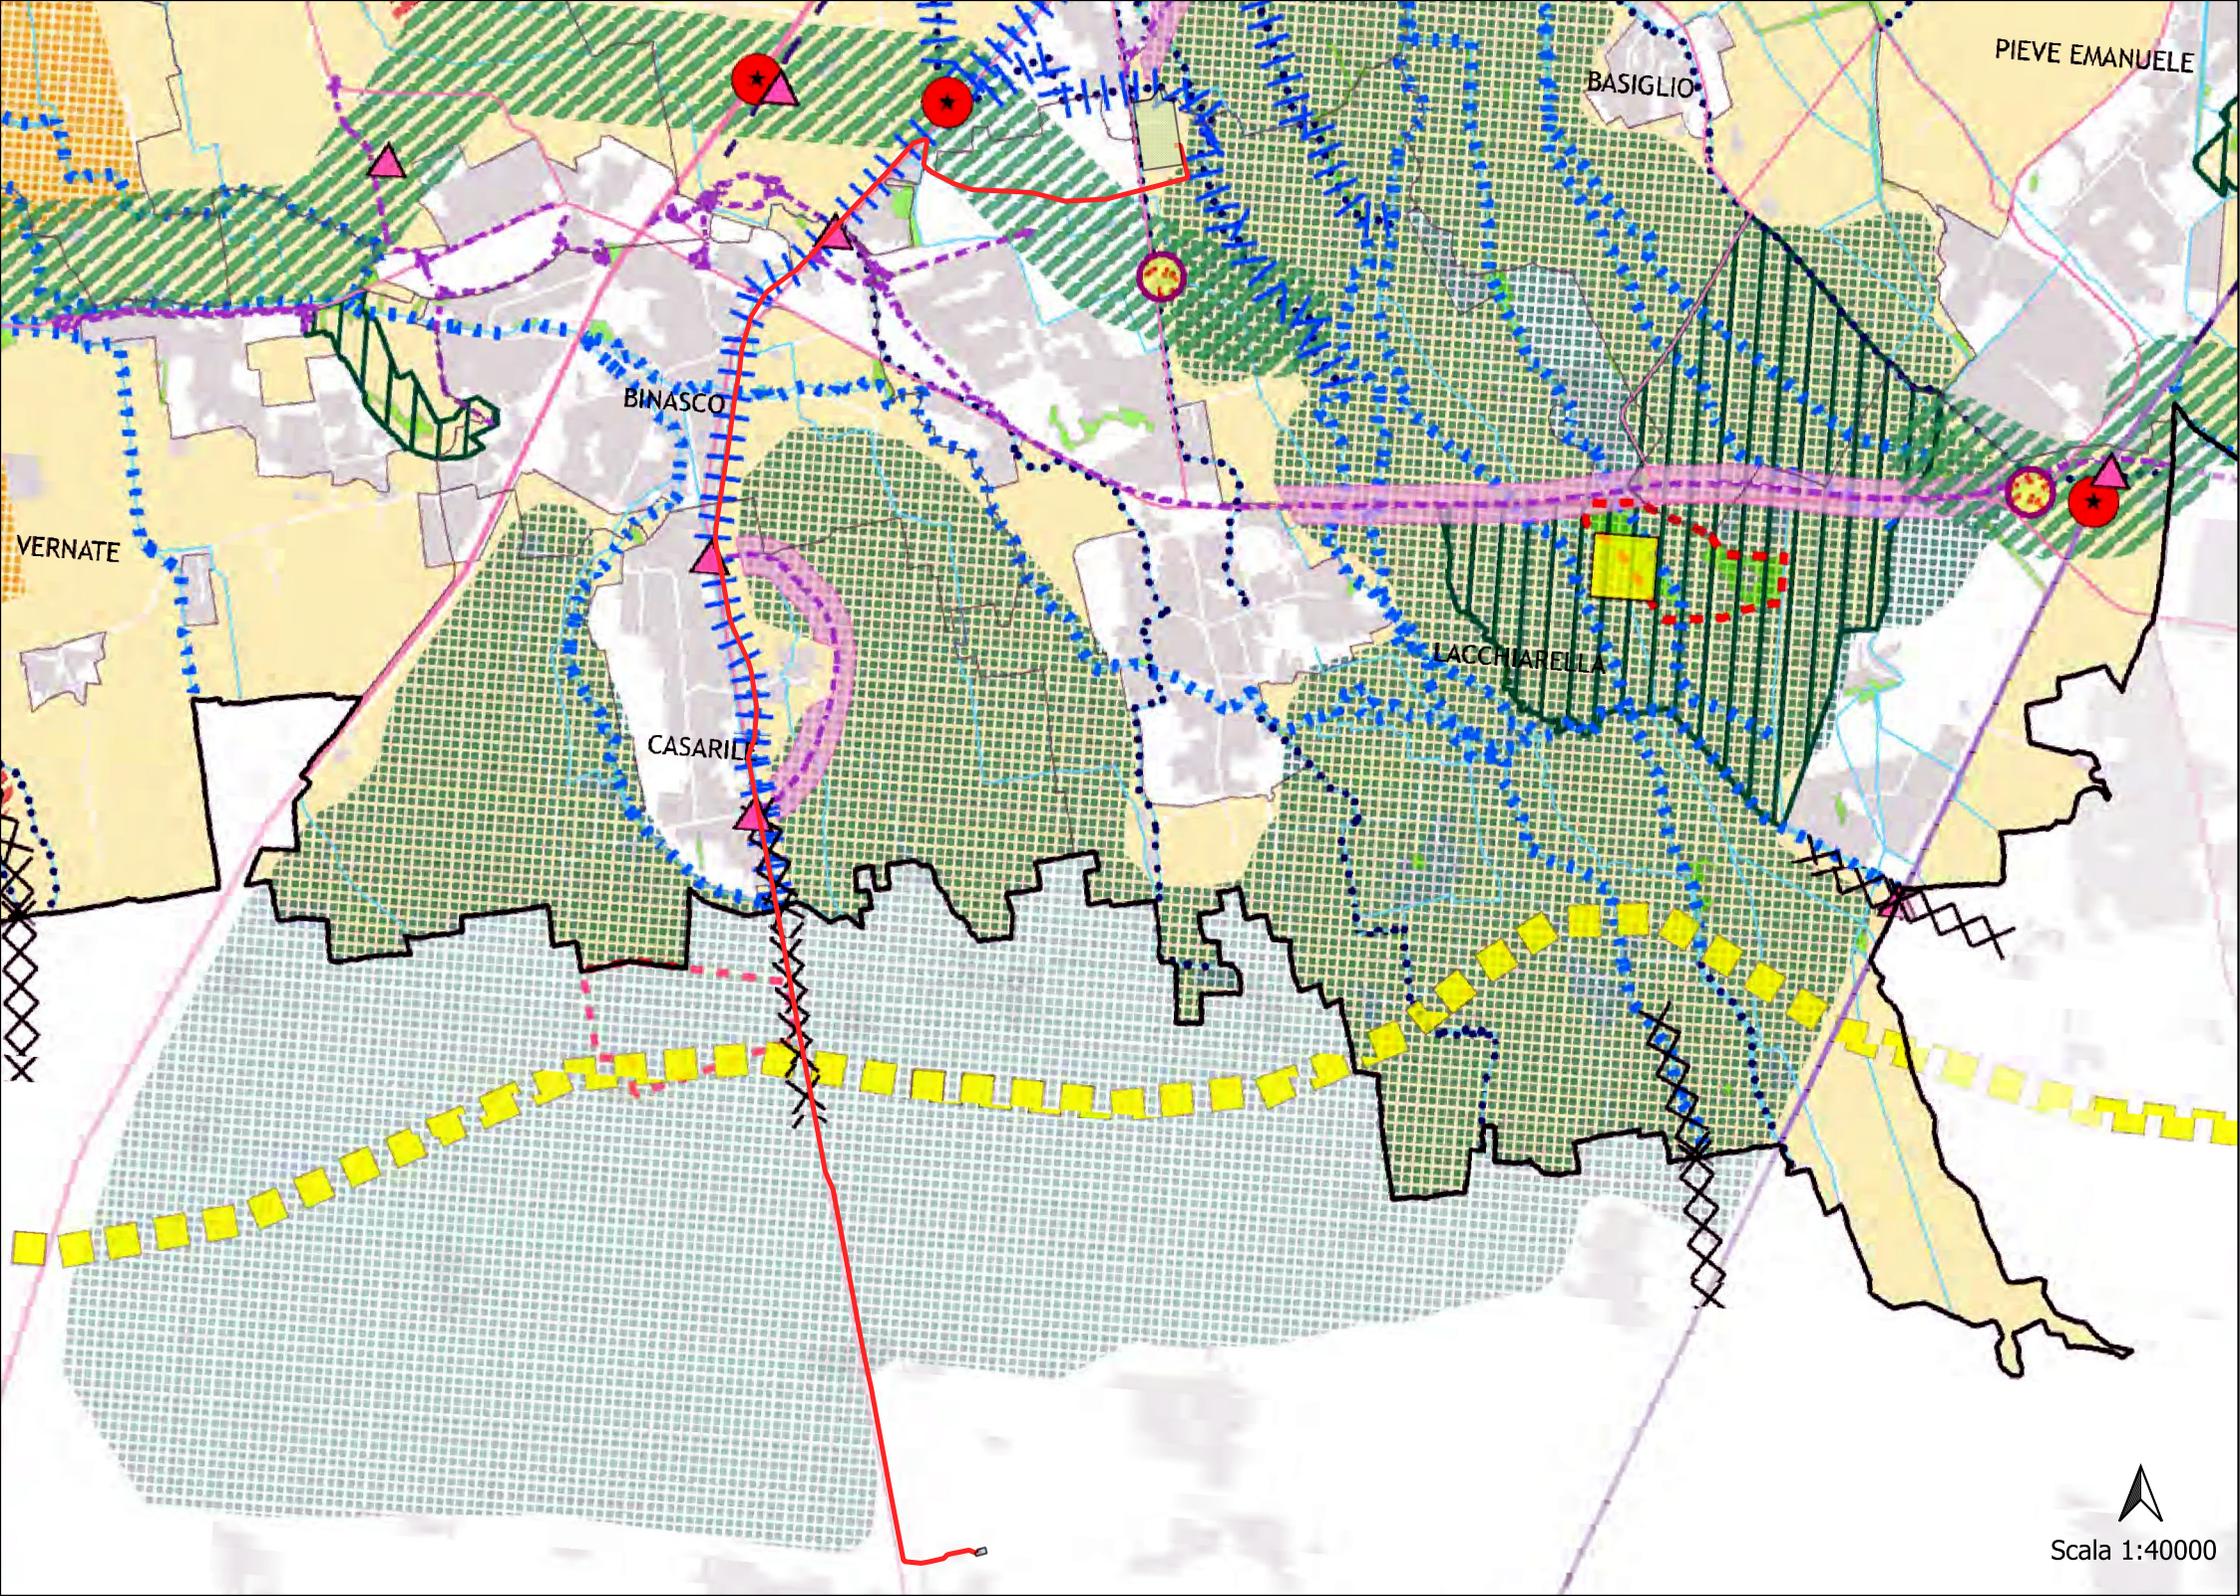

PIEVE EMANUELE

BASIGLIO

BINASCO

VERNATE

CASARILE

LACCHIARELLA