




















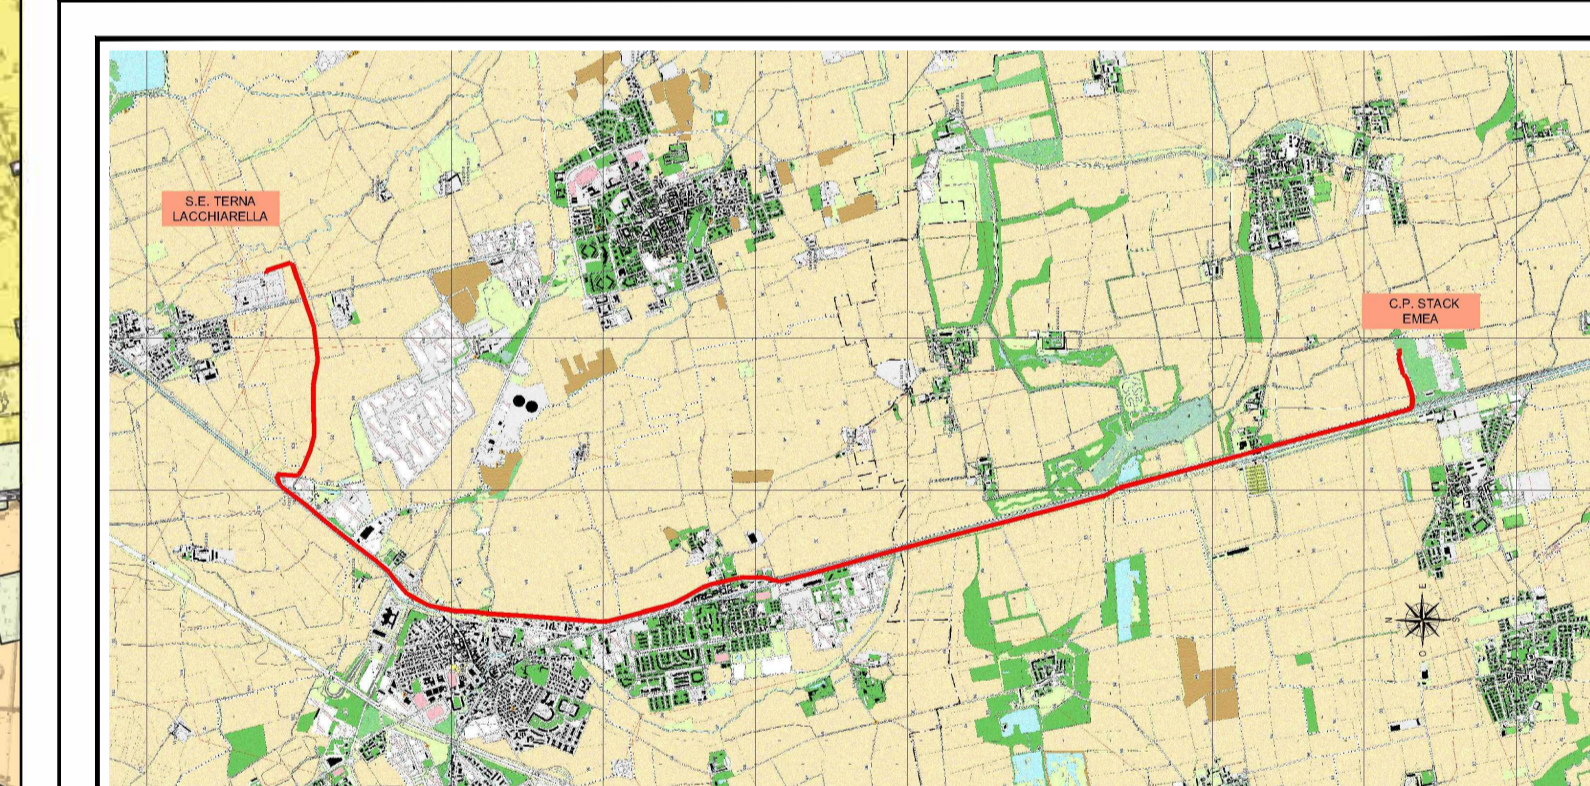
LEGENDA

- Elementi strutturanti del paesaggio naturale**
-  ZSC IT2080023 - Garzaia di Cascina Villarasca
 -  ZSC IT2050010 - Oasi di Lacchiarella
 -  Aree Prioritarie_Intervento API
 -  ZPS IT080023 - Garzaia di Cascina Villarasca
 -  Fiumi torrenti e corsi acqua pubblici e relative sponde
 -  Territori coperti da foreste e da boschi
- Elementi strutturanti del paesaggio antropico**
-  Strade panoramiche
 -  Tessuto residenziale
- Paesaggio agricolo**
-  Seminativi semplici
 -  Risaie
- Beni culturali**
-  architettura produttiva
 -  architettura rurale
 -  architettura fortificata
 -  architettura religiosa e rituale
 -  infrastrutture e impianti
-  Limiti comunali


FONTE: <https://www.geoportale.regione.lombardia.it>

Elettrodotto AT 132 kV in cavo interrato SE Terna di Lacchiarella e la CP Stack-Emea Vellezzo Bellini

-  Elettrodotto in cavo di progetto
-  SE Terna esistente
-  CP Stack-Emea di progetto



PROGETTAZIONE 	Timbro e Firma Progettista 
--	---

00	10/05/2023	Emissione	DESCRIZIONE	F. ZACCARA	F. ZACCARA	F. ZACCARA
REV.	DATA			ELABORATO	VERIFICATO	APPROVATO
PROGETTO/PROJECT: MIL L4 ALZATA NAVIGLIO PAVESE, snc, Vellezzo Bellini (PV)				 STACK INFRASTRUCTURE STACK - EMEA Via del Bosco Rinnovato, 6 20057 Assago (MI)		
REALIZZAZIONE DELL'ELETTRODOTTO AT 132KV IN CAVO INTERRATO S.E. TERNA DI LACCHIARELLA (MI) - C.P. STACK-EMEA DI VELLEZZO BELLINI (PV)				COMMESSA		
PIANO TECNICO DELLE OPERE				N° DOCUMENTO SEI-PT-AT-URB-09_00		
TAV.9 - CARTA DEL PAESAGGIO				FORMATO FOLGIO A1		
				FOLGIO 1 di 1		SCALA GRAFICA