


- LEGENDA**
- AREE VERDI
  - CAMMINAMENTI IN COPERTURA
  - MARCIAPIEDI - CAMMINAMENTI
  - PANNELLI FOTOVOLTAICI
  - GRUPPI FRIGO
  - GRUPPI ELETTROGENI
  - TRASFORMATORI
  - CONTAINER DI MEDIA TENSIONE

Procedura di Valutazione di Impatto Ambientale  
**PROGETTO DI COMPLETAMENTO DEL DATA CENTER MXP1 E DEL SISTEMA DI ALIMENTAZIONE ELETTRICA DI EMERGENZA**

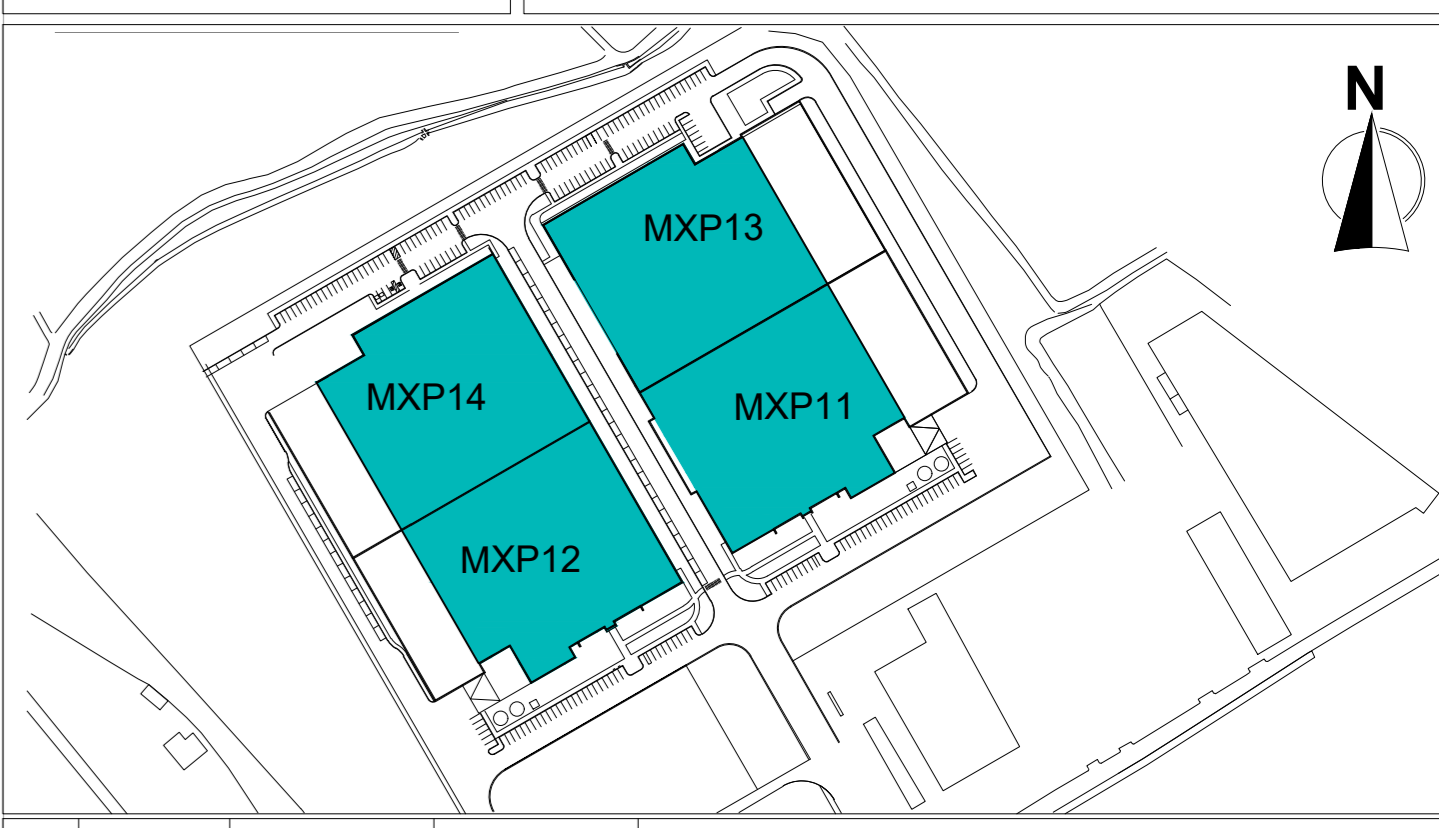

MXP1	01/03/2024	V. Braconi	D. Di Biase
Rev.	Descr.	Check. By	Approvato By
Consulting Engineer/Progettista:	Project Manager:	Design Coordinator / Coordinatore Progetto:	EM Coordinator:
S. Busetti	S. Busetti	J. Lora	S. Di Biase

Client / Cliente: **Vantage Data Centers**  
 Project Name / Nome Progetto: **MXP1 Campus Data Center**  
 Location / Indirizzo: **Melegnano (MI), Italy**

Subject: **Architectural Campus Masterplan MXP1**  
 Object: **Architettonico Masterplan generale del Campus MXP1**

DBA PRO: SpA  
 Ateneo certificata  
 RINA n.1923018  
 Sede legale:  
 Piazza Roma, 19  
 20121 S. Stefano al Cagnone (MI)  
 TEL. 0422 318811  
 FAX: 0422 429227

Haskoning Nederland B.V.  
 a company of:  

 Project Stage / Fase Progetto: **Permit**  
 Status / Stato: **S2**  
 Date / Data: **01/03/2024**  
 Drawn By / Disegnato da: **F. Hamidizadeh**  
 Scale/Scala: **1:500**  
 File Name / Nome Documento: **MXP1 - T01**  
 Revision: **P01**