



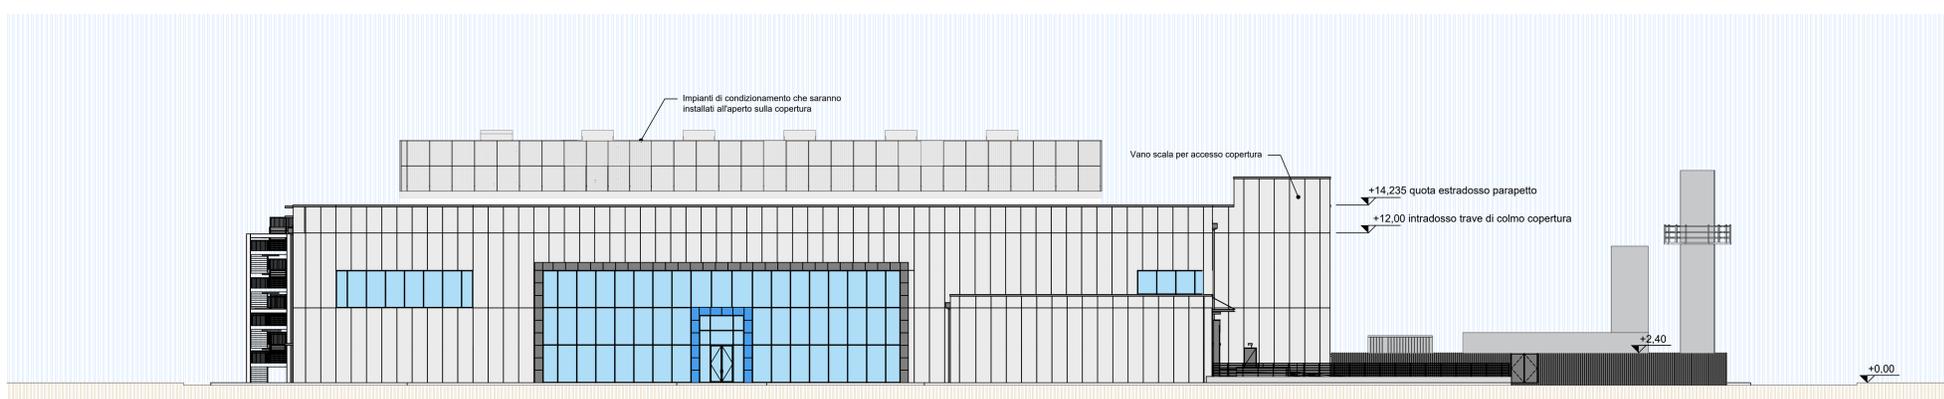

PROSPETTO 1-1'

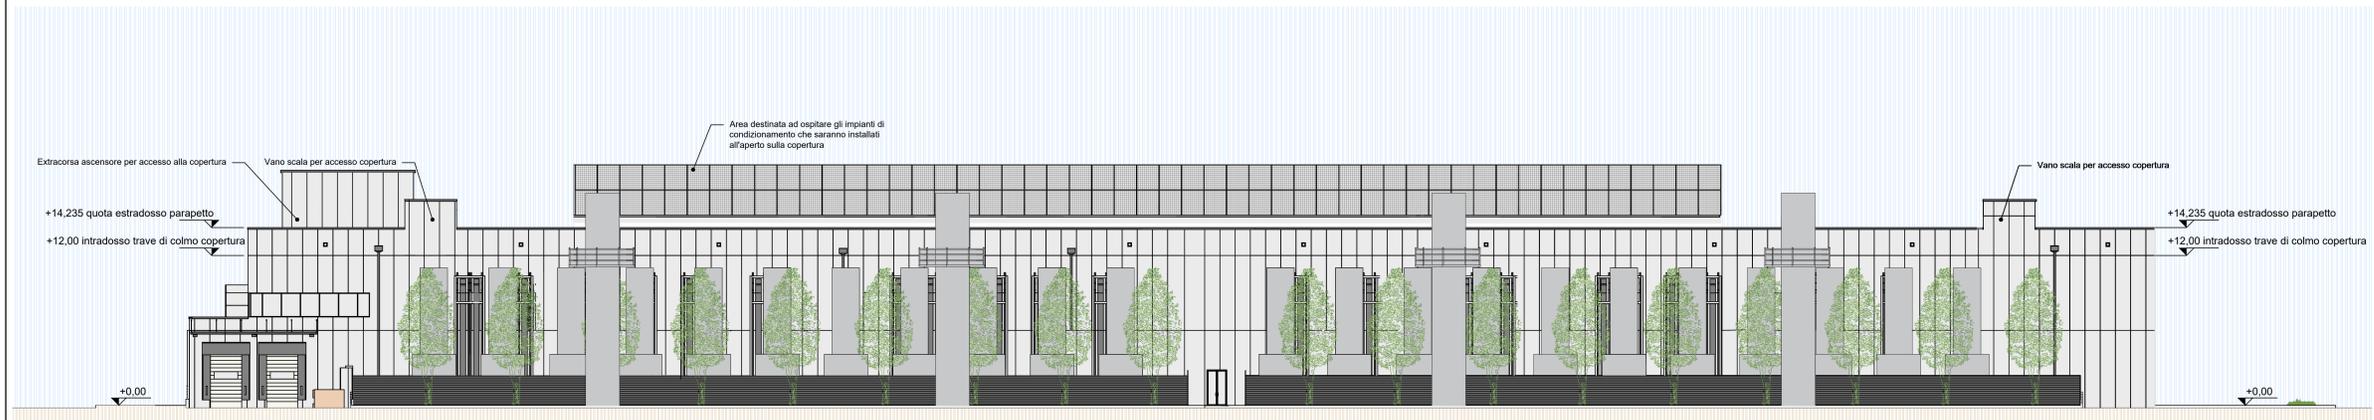

PROSPETTO 2-2'



PROSPETTO 3-3'

		Procedura di Valutazione di Impatto Ambientale <b>PROGETTO DI COMPLETAMENTO DEL DATA CENTER MXP1 E DEL SISTEMA DI ALIMENTAZIONE ELETTRICA DI EMERGENZA</b>	
PRG: 01.03.2004 Rev. 01/2014 S. Busetti	U. Bracci S. Busetti	D. Di Biase S. Busetti	S. Di Biase S. Di Biase
Client / Cliente: <b>Vantage Data Centers</b>		Project Name / Nome Progetto: <b>MXP1 Campus Data Center</b> Location / Indirizzo: <b>Melegnano (MI), Italy</b>	
Subject: <b>Architectural Elevations MXP11-13</b>		Object: <b>Architettonico Prospetti MXP11-13</b>	
DBA PRO: SpA Azienda certificata RINA n.1923018 Sede legale: Piazza Roma, 19 20122 S. Stefano al Corno (MI) TEL. 0422 318811 FAX: 0422 429227		ISO 9001:2015 ISO 14001:IT-9510 Sede secondaria: Viale Polverara, 20/D 21020 Vittoria (TV) TEL. 0422 318811 FAX: 0422 318885	
Haskoning Nederland B.V. a.s.r. company n.v. J. van der Vlist 6524 AB, Nijmegen Industry & Building Trade Register Number: 5015154 +31 88 348 70 00 info@haskoning.com www.haskoningdhv.com	Project Stage / Fase Progetto: <b>Permit</b> Drawn By / Disegnato da: <b>N.Akhavan Varanfaderati</b>	Status / Stato: <b>S2</b> Scale/Scala: <b>1:200</b> Revision: <b>P01</b>	Date / Data: <b>01/03/2024</b>
		File Name / Nome Documento: <b>MXP1 - T07</b>	